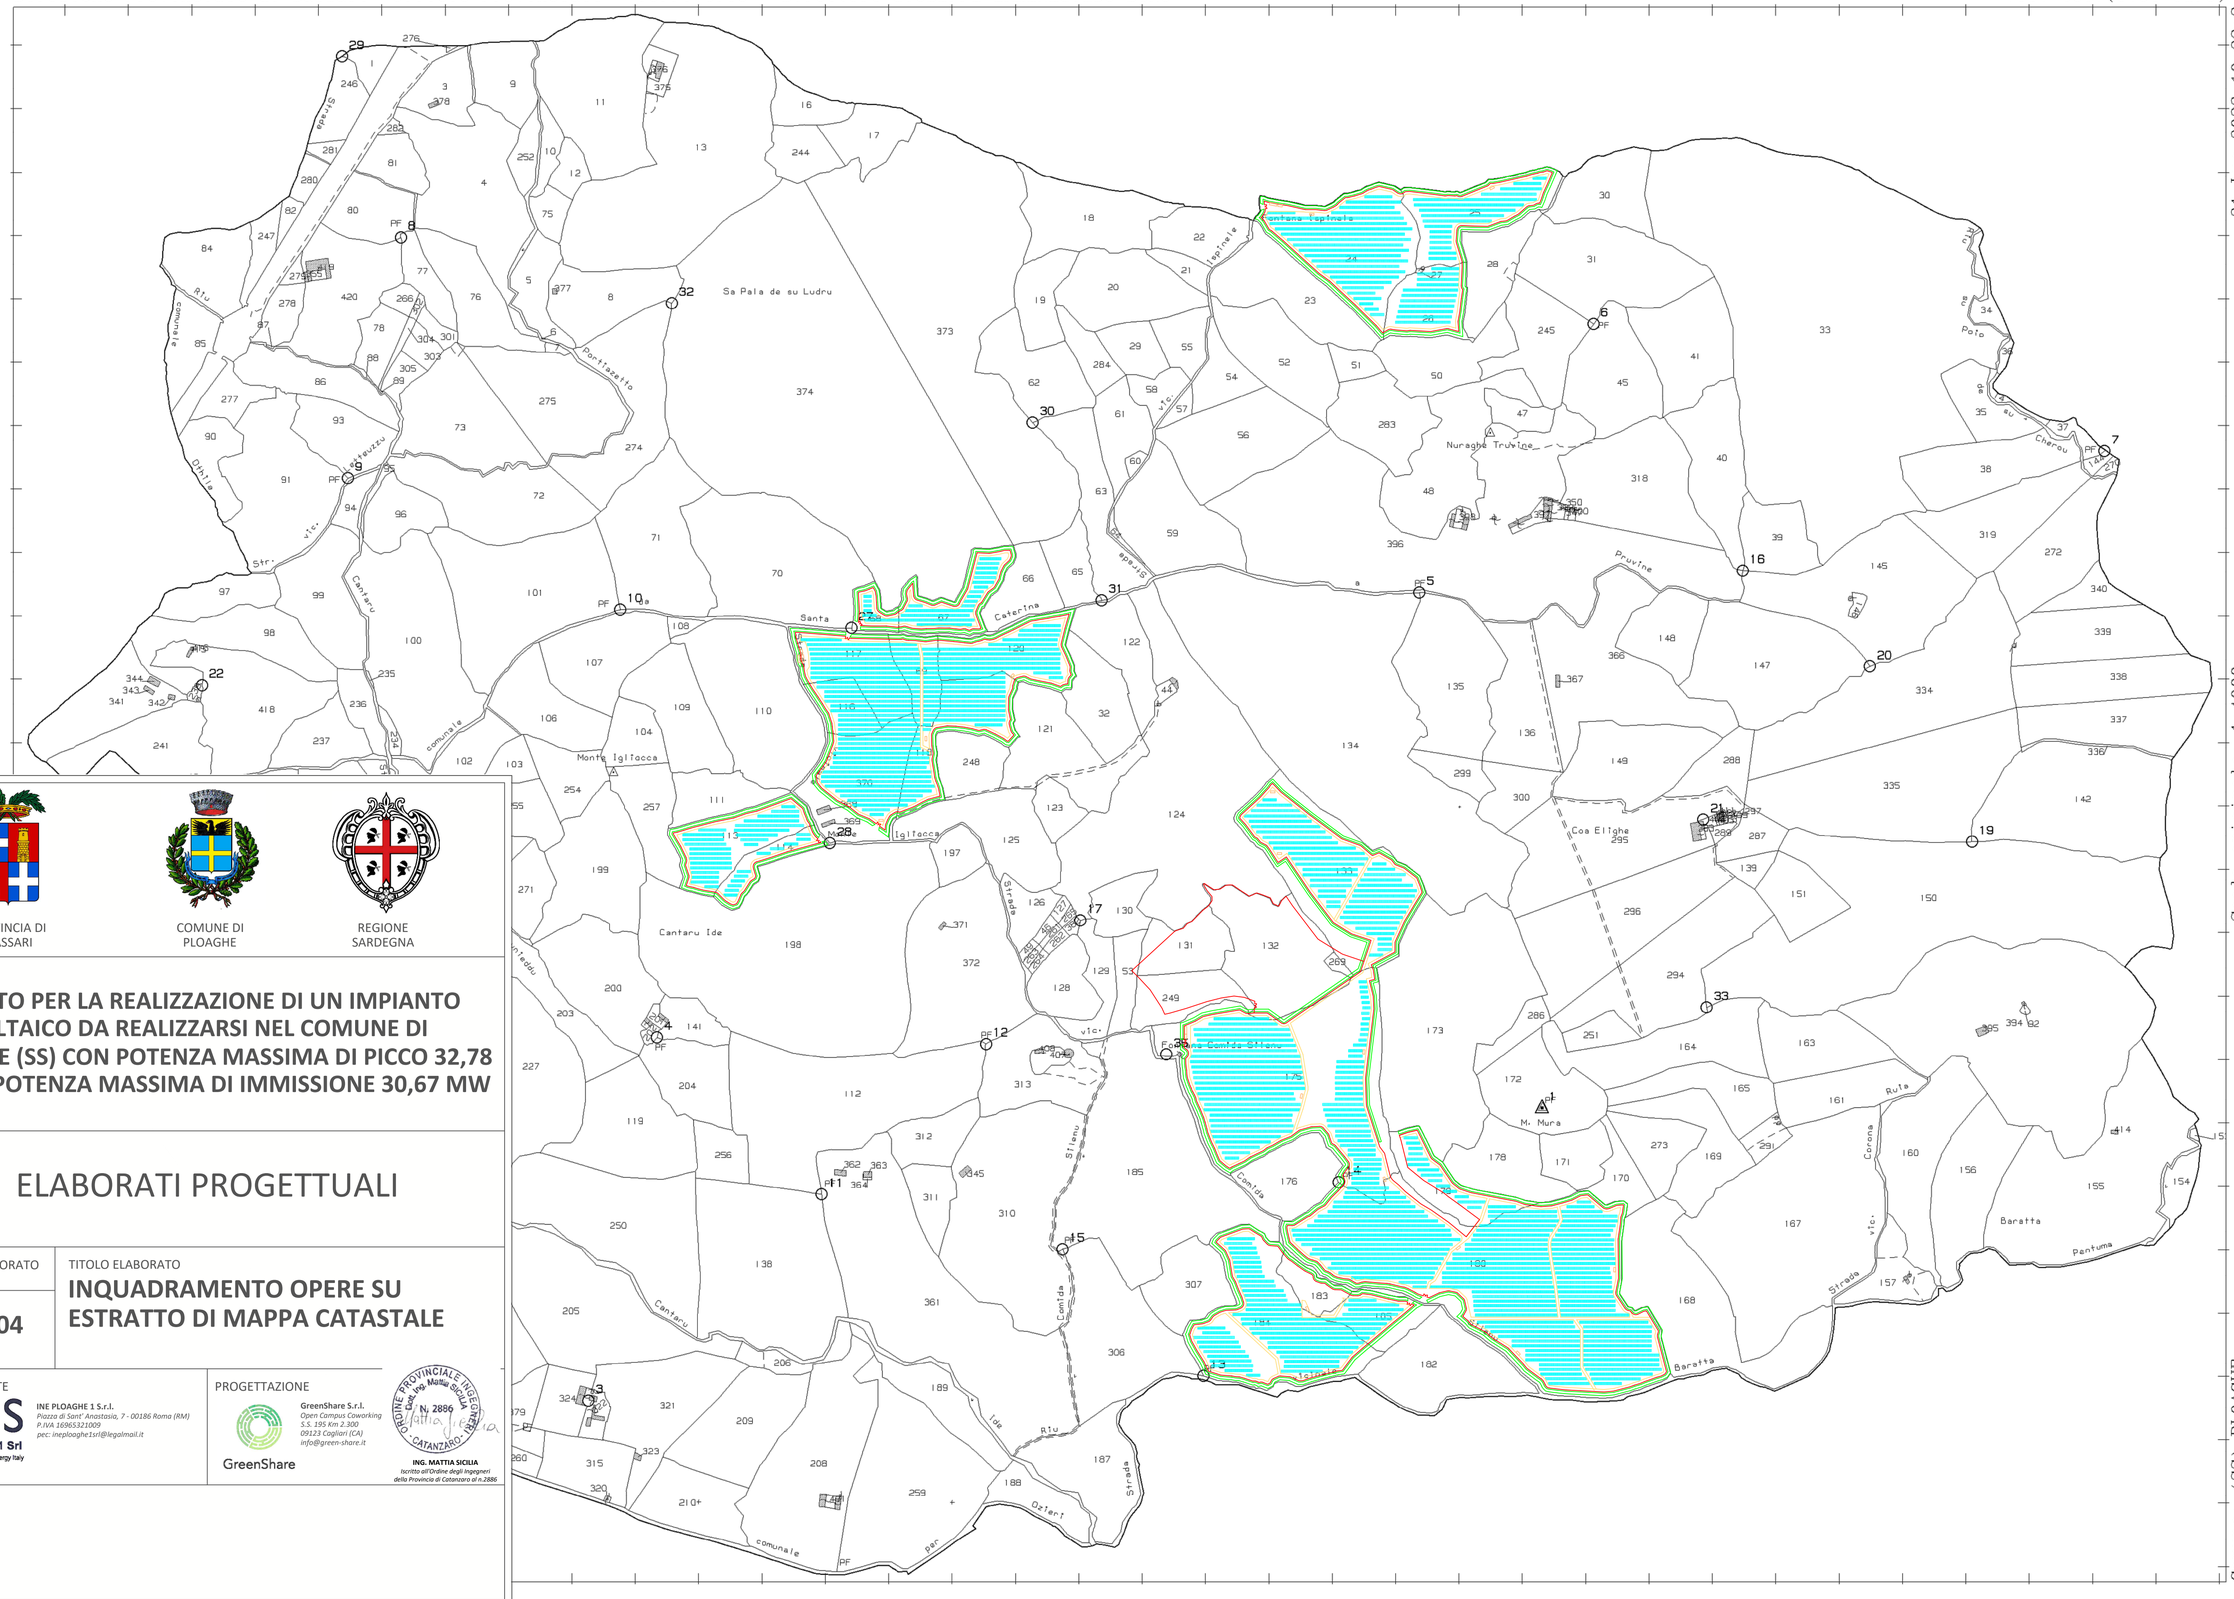

PROVINCIA DI SASSARI

COMUNE DI PLOAGHE

REGIONE SARDEGNA

PROGETTO PER LA REALIZZAZIONE DI UN IMPIANTO AGRIVOLTAICO DA REALIZZARSI NEL COMUNE DI PLOAGHE (SS) CON POTENZA MASSIMA DI PICCO 32,78 MWp E POTENZA MASSIMA DI IMMISSIONE 30,67 MW

ELABORATI PROGETTUALI

CODICE ELABORATO	TITOLO ELABORATO
AF.D04	INQUADRAMENTO OPERE SU ESTRATTO DI MAPPA CATASTALE

COMMITTENTE

ILOS INE Ploaghe 1 Srl
A Company of ILOS New Energy Italy

INE PLOAGHE 1 S.r.l.
Piazza di Sant' Anastasia, 7 - 00186 Roma (RM)
P.IVA 16965321009
pec: ineploaghe1srl@legalmail.it

PROGETTAZIONE

GreenShare

GreenShare S.r.l.
Open Campus Coworking
S.S. 195 Km 2.300
09123 Cagliari (CA)
info@green-share.it

ORDINE PROVINCIALE INGEGNERI Cod. Fisc. Mattia Sicilia N. 2886 CATANZARO

ING. MATTIA SICILIA
Iscritto all'Ordine degli Ingegneri della Provincia di Catanzaro al n.2886

ENTI

DATA: OTTOBRE 2023	REVISIONE: 00	FORMATO: A0	SCALA: 1:5.000

Protocollo pratica T70171/2023
31-Lug-2023 10:22:2
Scala originale: 1:4000
Dimensione cornice: 3492.000 x 2484.000 metri
Comune: (SS) PLOAGHE
Foglio: 23