



PROVINCIA DI SASSARI



COMUNE DI PLOAGHE




REGIONE SARDEGNA

PROGETTO PER LA REALIZZAZIONE DI UN IMPIANTO AGRIVOLTAICO DA REALIZZARSI NEL COMUNE DI PLOAGHE (SS) CON POTENZA MASSIMA DI PICCO 32,78 MW_p E POTENZA MASSIMA DI IMMISSIONE 30,67 MW


ELABORATI PROGETTUALI

CODICE ELABORATO	TITOLO ELABORATO
AF.D12	PARTICOLARI RECINZIONE CANCELLO
COMMITTENTE	PROGETTAZIONE
 INE Ploaghe 1 Srl <small>A Company of IGS-Italgas Energy Italy</small> INE PLOAGHE 1 S.r.l. <small>Piazza di Sant' Anastasio, 7 - 00186 Roma (RM) P. IVA 14965321009 pec: ineploaghe1sr@legatmail.it</small>	 GreenShare S.r.l. <small>Open Campus Coworking S.S. 195 Km 2.300 09123 Cagliari (CA) info@green-share.it</small> ING. MATTIA SICILIA <small>Incaricato all'Ordine degli Ingegneri della Provincia di Catanzaro al n.2886</small>
ENTI	
DATA: OTTOBRE 2023	REVISIONE: 00
FORMATO: A1	SCALA: 1:25

CANCELLO CARRABILE
(Vista dall'alto)

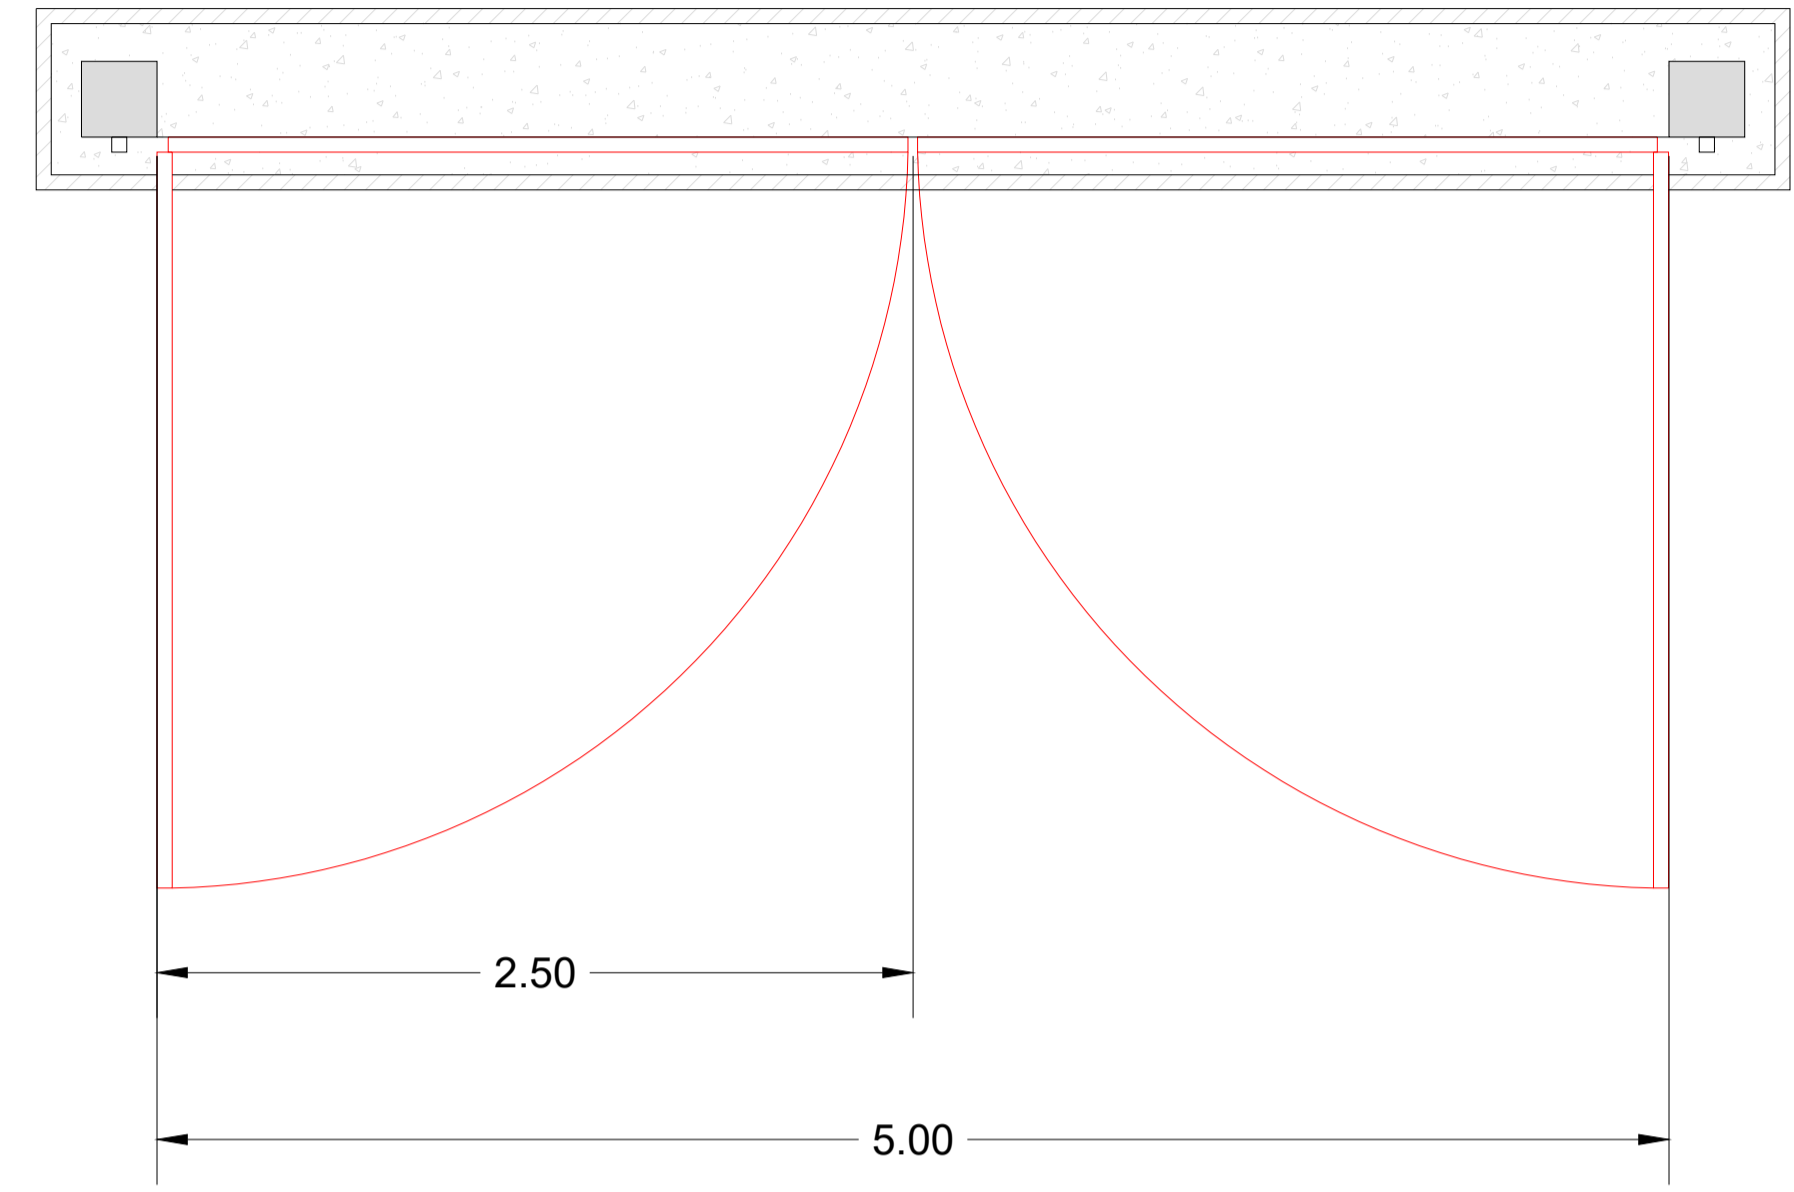

PARTICOLARE RECINZIONE

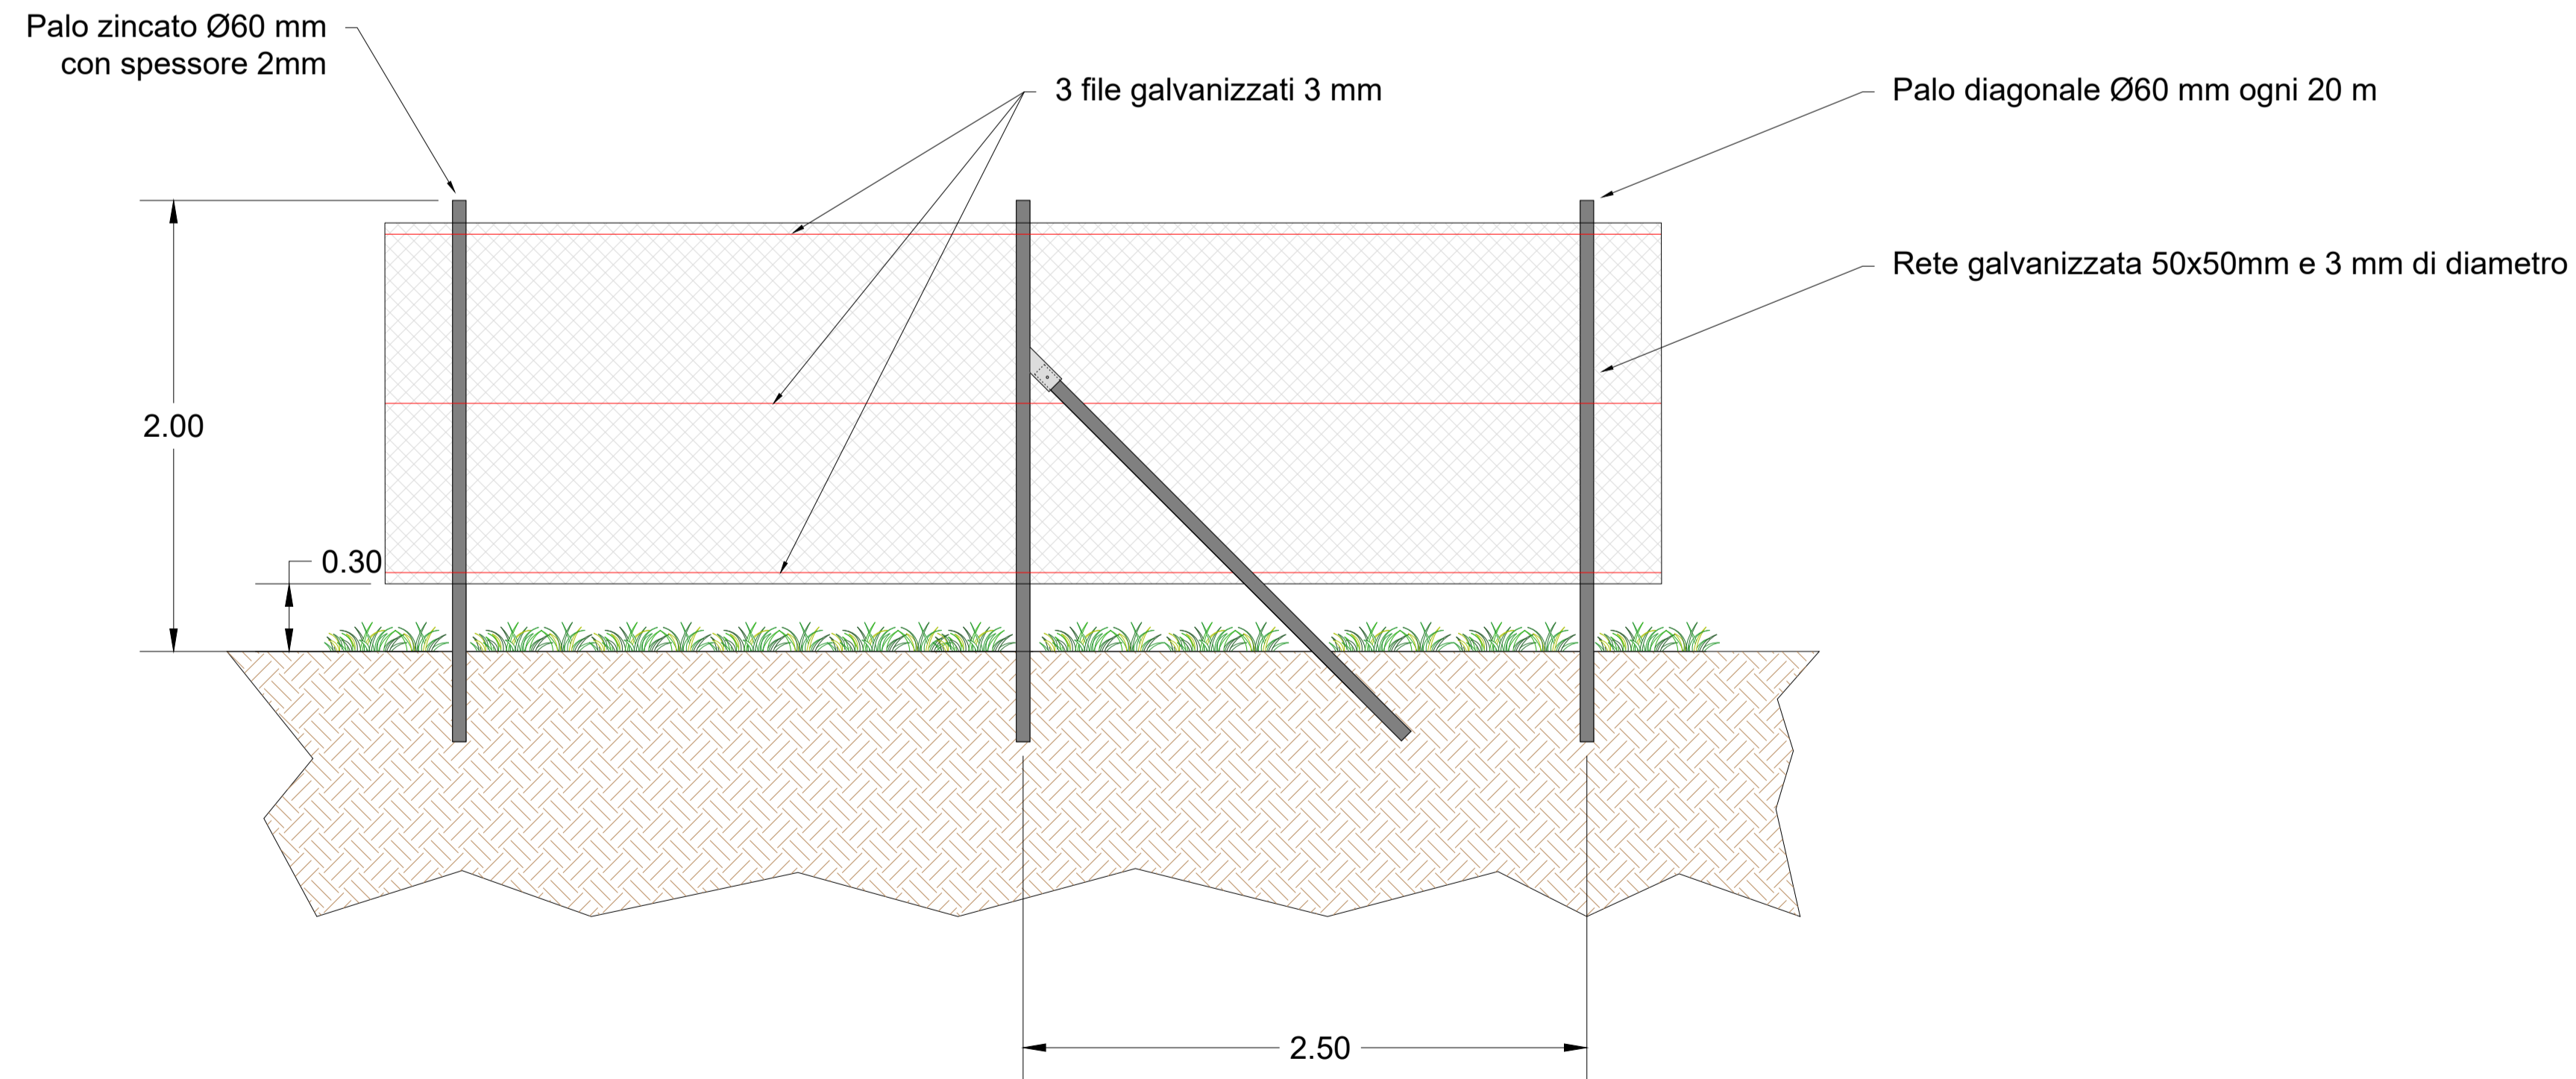

CANCELLO CARRABILE
(Vista frontale)

