



PROVINCIA DI SASSARI



COMUNE DI PLOAGHE







REGIONE SARDEGNA

CABINE DI CAMPO / INVERTER

PROSPETTO SUD

PROSPETTO OVEST

PROSPETTO EST

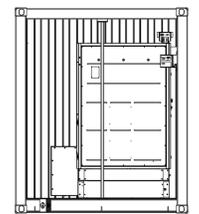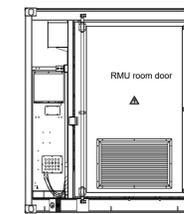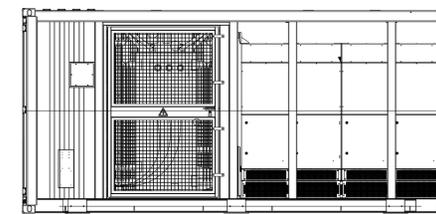
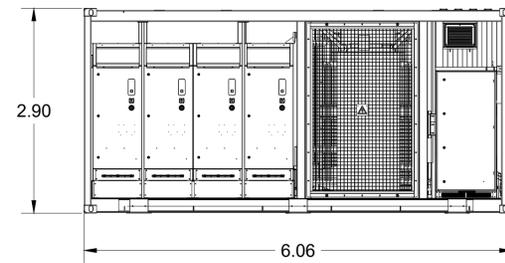


PROGETTO PER LA REALIZZAZIONE DI UN IMPIANTO AGRIVOLTAICO DA REALIZZARSI NEL COMUNE DI PLOAGHE (SS) CON POTENZA MASSIMA DI PICCO 32,78 MW_p E POTENZA MASSIMA DI IMMISSIONE 30,67 MW

ELABORATI PROGETTUALI

CODICE ELABORATO	TITOLO ELABORATO
AF.D13	PARTICOLARI CABINE DI CAMPO, CABINE DI RACCOLTA E CONTROLLO
COMMITTENTE	PROGETTAZIONE
 INE Ploaghe 1 Srl <small>A Company of IOS - Ios Energy Italy</small> INE PLOAGHE 1 S.r.l. Piazza di Sant' Anastasio, 7 - 00186 Roma (RM) P.IVA: 14095321009 pec: ineploaghe1srl@legatmail.it	 GreenShare S.r.l. Open Campus Coworking S.S. 195 Km 2.300 09123 Cagliari (CA) info@green-share.it  ING. MATTIA SICILIA <small>Incaricato all'Ordine degli Ingegneri della Provincia di Catanzaro al n.2886</small>
ENTI	
DATA: OTTOBRE 2023	REVISIONE: 00
FORMATO: A1	SCALA: 1:50

VISTA DALL'ALTO

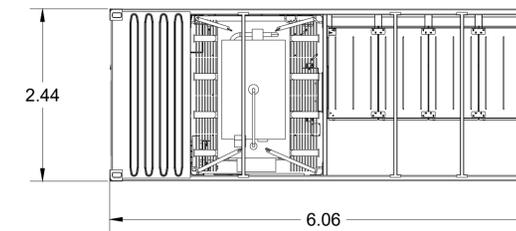
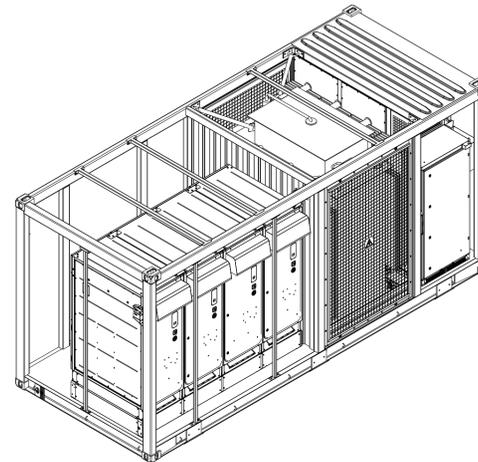


MAGAZZINI / VANI TECNICI

CABINA DI RACCOLTA E CONTROLLO



VISTA DALL'ALTO

VISTA FRONTALE

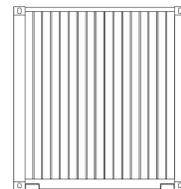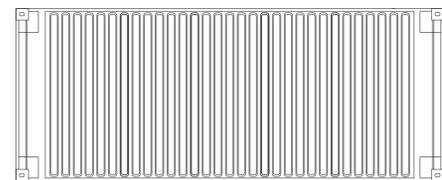



VISTA POSTERIORE

VISTA LATERALE

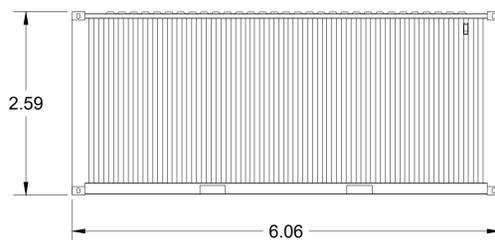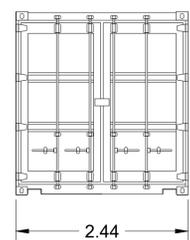

VISTA DALL'ALTO

VISTA FRONTALE

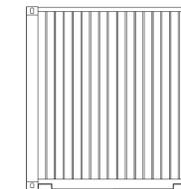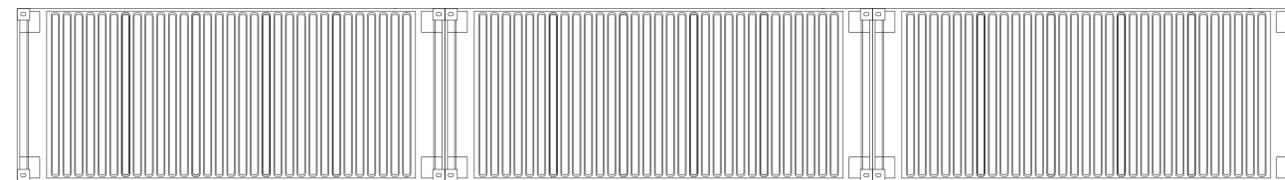

VISTA POSTERIORE

VISTA LATERALE

