

LEGENDA PUC NULVI

LEGENDA - ZONIZZAZIONE DEL TERRITORIO COMUNALE

-  LIMITE DEL TERRITORIO COMUNALE
-  ZONA E2 - Area di primaria importanza per la funzione agricolo - produttiva
-  ZONA E3 - Aree caratterizzate da elevato frazionamento fondiario
-  ZONA E5 - Aree marginali per l'attività agricola
-  FASCIA DI PROTEZIONE DEI FIUMI
-  DIVIETO DI APERTURA DI NUOVE CAVE - Legge Reg. 7/06/1989 n°30
-  ZONA D
-  ZONA F
-  ZONA G


LEGENDA PROGETTO

-  Limiti amministrativi comunali
-  Viabilità principale d'accesso al sito per i trasporti speciali dal porto di sbarco (SP)
-  Viabilità di servizio del parco eolico - Nuovi tracciati stradali
-  Viabilità di servizio del parco eolico lungo strade locali secondarie esistenti (comunali, vicinali e interpoderali)
-  Tracciato cavidotto
-  Aerogeneratori in progetto
-  Ingombro piano piazzole e fondazioni
-  Localizzazione area punto di connessione
-  Stazione terna di nuova realizzazione
-  Area di accantieramento (baracche e logistica di cantiere)
-  Siti provvisori di deposito delle terre di scotico superficiale e dei materiali inerti provenienti dagli scavi in attesa del loro riutilizzo nelle piazzole e strade del cantiere, qualora non accantonabili in piccoli cumuli nei pressi del punto di scavo e di successivo riutilizzo

COORDINATE AEROGENERATORI IN PROGETTO

WTG	Italy GAUSS-BOAGA		Geografiche WGS84		QUOTA base torre m s.l.m.	ALTEZZA HUB torre m
	EST	NORD	EST	NORD		
AG_01	1479029,0464	4521087,3576	8°45'3,41"	40°50'25,67"	466,25	119
AG_02	1480315,7332	4520479,3516	8°45'58,42"	40°50'6,06"	448,50	119
AG_03	1481235,1736	4519411,4791	8°46'37,79"	40°49'31,50"	470,00	119
AG_04	1480473,4608	4519040,1343	8°46'5,32"	40°49'19,40"	519,00	119
AG_05	1480139,7388	4518240,4325	8°45'51,17"	40°48'53,44"	541,22	119
AG_06	1480646,0344	4517902,9167	8°46'12,82"	40°48'42,54"	560,50	119
AG_07	1479247,9582	4517359,9487	8°45'13,21"	40°48'24,81"	544,75	119
AG_08	1481122,5731	4516599,2794	8°46'33,30"	40°48'0,30"	458,00	119
AG_09	1480203,4876	4516520,6146	8°45'54,08"	40°47'57,67"	453,00	119
AG_10	1479782,8548	4516099,0329	8°45'36,18"	40°47'43,96"	403,45	119
AG_11	1480888,1393	4515704,4094	8°46'23,39"	40°47'31,26"	395,40	119
AG_12	1481263,0676	4515113,0583	8°46'39,45"	40°47'12,11"	384,55	119

INQUADRAMENTO PROGETTO SU STRALCIO PUC NULVI Scala 1:20.000

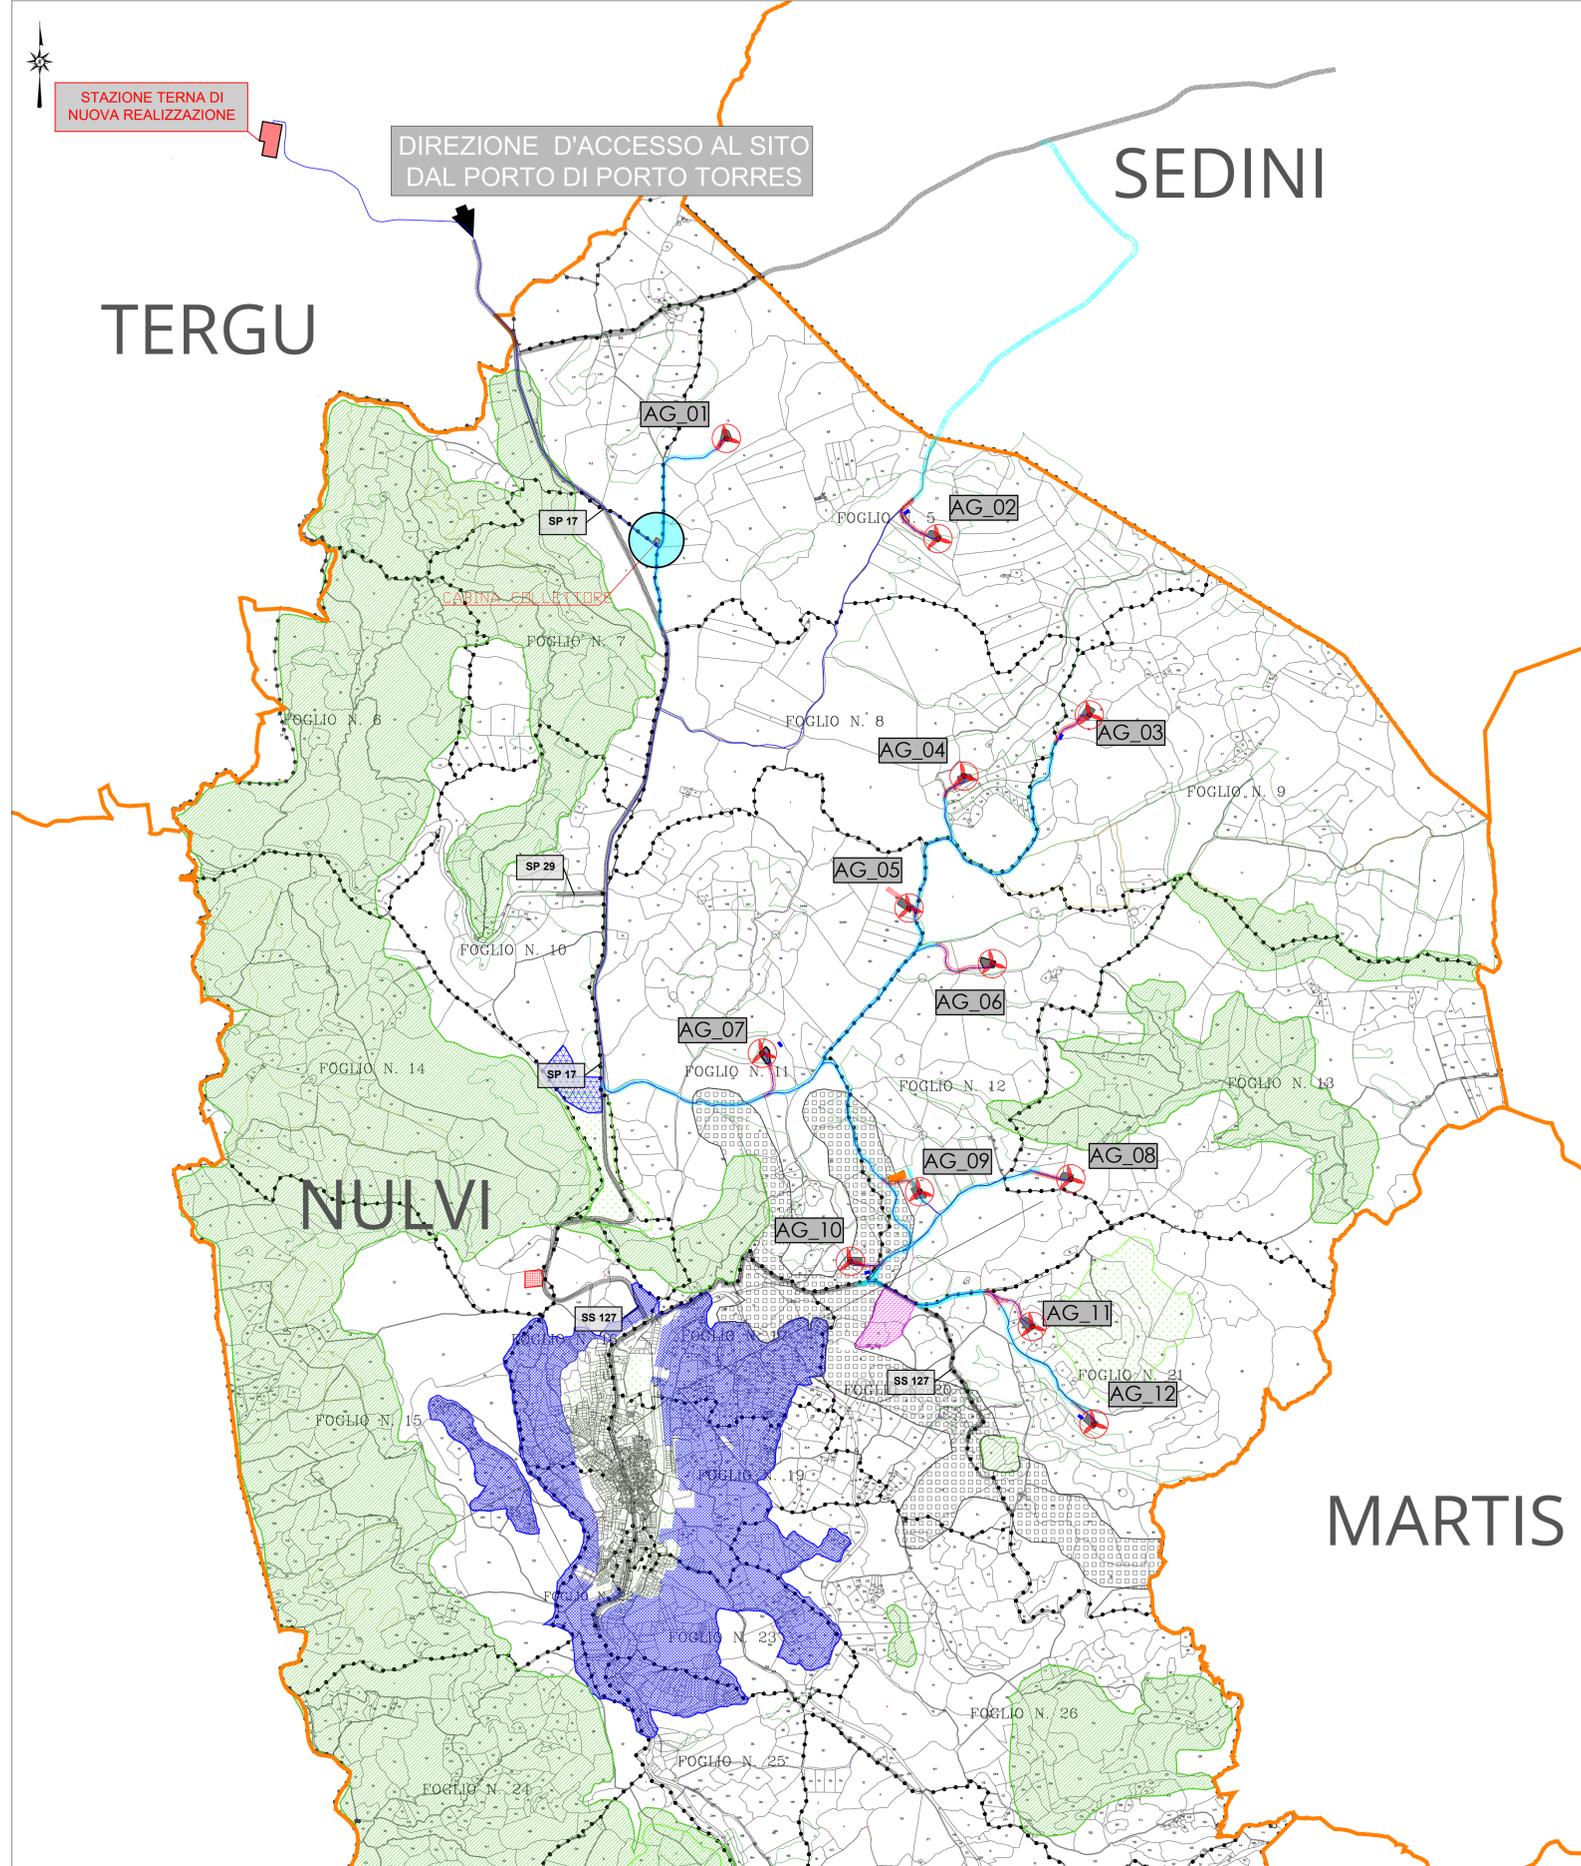

IMPIANTO EOLICO "NULVI"		COMUNE DI NULVI						
<p>PROPONENTE</p> <p>Sardegna Nulvi 1 Srl Via Nazionale n. 39 09024 - Nuraminis (SU)</p>								
<p>IMPIANTO EOLICO "NULVI" NEL COMUNE DI NULVI</p> <p>OGGETTO: Stralcio PUC con inquadramento progetto</p>		<p>CODICE ELABORATO</p> <p>NL_PC_T004.1</p>						
<p>COORDINAMENTO</p> <div style="display: flex; align-items: center;">  <div> <p>BIA srl PIVA 03983480926 cod. destinatario KRRI6489 +39 347 976 5454 energhiabi@pec.it energhiabi@gmail.com piazzale dell'Amministrazione n. 7 09123 Cagliari (CA) Sardegna</p> </div> </div>		<p>GRUPPO DI LAVORO S.I.A.</p> <p>Dot.ssa Gelsa Cosma Altom Dot. Giulio Gera Dot. Arch. Fabrizio Deluso Dot. Ing. Sandro Sanna Dot. Ing. Silvia Exama Dot. Ing. Maurizio Fenu Dot. Ing. Carlo Fodda Dot. Ing. Irene Giovagnoni Dot. Ing. Giorgio La Dot. Federico Lollo Dot. Ing. Giovanni Longo Dot. Ing. Bruno Marica Dot. Ing. Nicola Marica Dot. Ing. Maurizio Meola Dot. Ing. Alessandro Sotgiu Federica Zaccardo</p>						
<p>REDATTORE</p> <p>Dot. Ing. Ivano Destito Dot. Ing. Carlo Fodda</p>								
								
<table border="1" style="width: 100%; border-collapse: collapse;"> <tr> <td style="width: 30%;">00</td> <td style="width: 30%;">Novembre 2023</td> <td style="width: 40%;">Emissione per procedura VIA</td> </tr> <tr> <td>REV</td> <td>DATA</td> <td>DESCRIZIONE REVISIONE</td> </tr> </table>			00	Novembre 2023	Emissione per procedura VIA	REV	DATA	DESCRIZIONE REVISIONE
00	Novembre 2023	Emissione per procedura VIA						
REV	DATA	DESCRIZIONE REVISIONE						
<p>Sardegna Nulvi 1 SRL - TUTTI I DIRITTI SONO RISERVATI A NORMA DI LEGGE</p>								