INQUADRAMENTO GENERALE INTERVENTI REALIZZAZIONE ADEGUAMENTI VIABILITA' ESISTENTE - SCALA 1:10.000

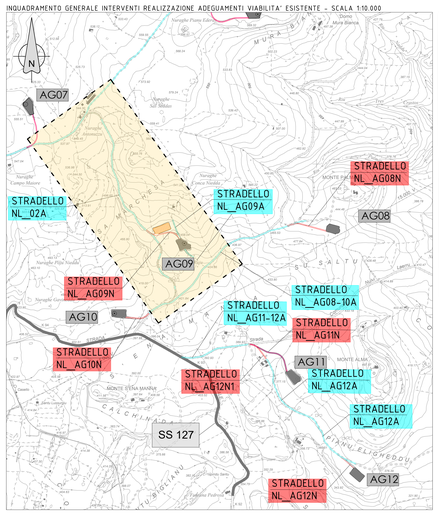

LEGENDA

- Viabilità principale esistente utilizzata per il trasporto dei componenti nel sito d'installazione
- Strada comunale esistente utilizzata per il trasporto dei componenti nel sito d'installazione (da adeguare alle specifiche di trasporto)
- Tratti di strade/piste sterrate di nuova realizzazione
- Ingombro piano piazzole e fondazioni
- Area cabina collettore
- Area Accantieramento

PLANIMETRIA ADEGUAMENTI VIABILITA' ESISTENTE (NL_A2A) E NUOVA VIABILITA' (NL_AG09N) SU FOTO AEREA E CURVE DI LIVELLO DA CTR

	Lunghezza (m)	Volume scavo (m³)	Volume riporto (m³)
NL_2A	1420	764	1073
NL_AG09N	230	922	629
NL_AG09A	196	907	687

AREA DI RIPORTO
AREA DI SCAVO
PUNTO DI PRESA FOTOGRAFICO

NL_2A - Foto 01

NL_2A - Foto 02

NL_2A - Foto 03

NL_2A - Foto 04

NL_2A - Foto 05

NL_2A - Foto 06

NL_2A - Foto 07

NL_2A - Foto 08

NL_2A - Foto 09

NL_2A - Foto 10

NL_AG09A - Foto 11

NL_AG09A - Foto 12

NL_AG09A - Foto 13

PLANIMETRIA ADEGUAMENTI VIABILITA' ESISTENTE (NL_2A) SU CURVE DI LIVELLO DA RILIEVO LIDAR

CURVE DI LIVELLO DA AEROFOTOGRAMETRIA - Equidistanza curve di livello 2,5/5,0 m

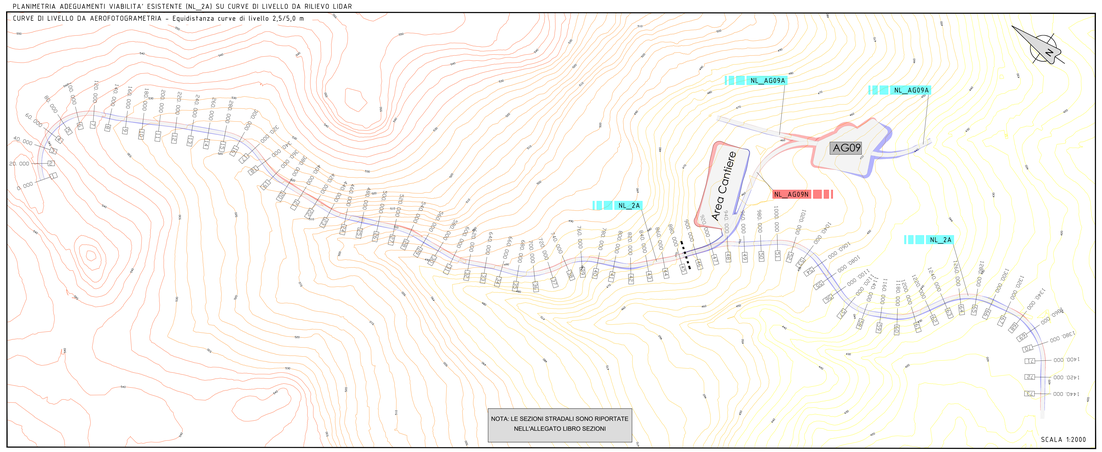

NOTA: LE SEZIONI STRADALI SONO RIPORTATE NELL'ALLEGATO LIBRO SEZIONI

PLANIMETRIA NUOVA VIABILITA' (NL_AG09N) SU CURVE DI LIVELLO DA RILIEVO LIDAR

CURVE DI LIVELLO DA AEROFOTOGRAMETRIA - Equidistanza curve di livello 2,5/5,0 m

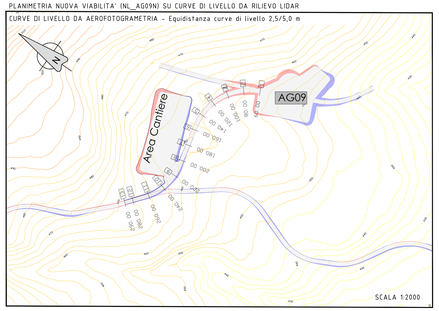

PLANIMETRIA NUOVA VIABILITA' (NL_AG09A) SU CURVE DI LIVELLO DA RILIEVO LIDAR

CURVE DI LIVELLO DA AEROFOTOGRAMETRIA - Equidistanza curve di livello 2,5/5,0 m

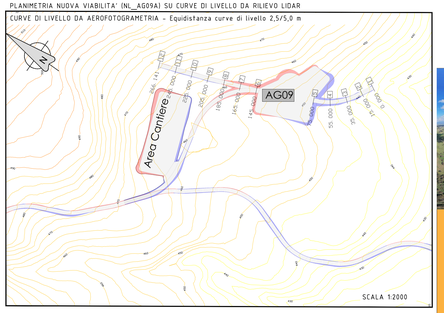

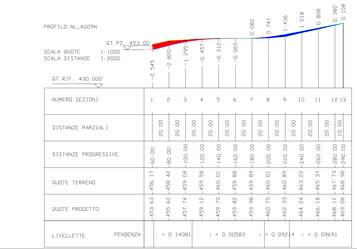

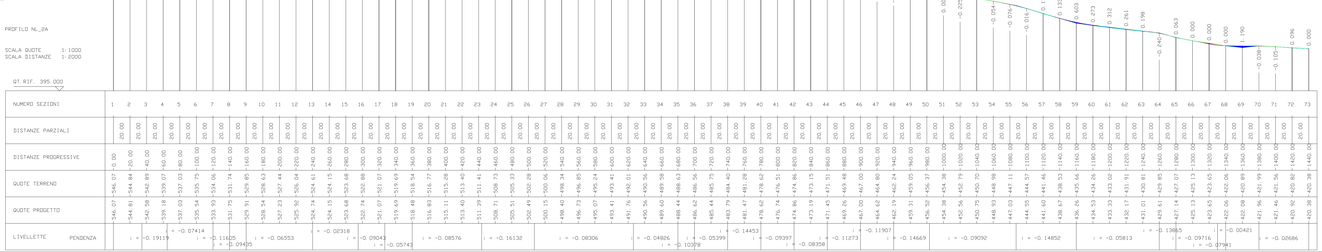

LEGENDA

- PROFILO TERRENO
- RACCORDI VERTICALI
- LIVELLETTE
- AREA DI RIPORTO
- AREA DI SCAVO

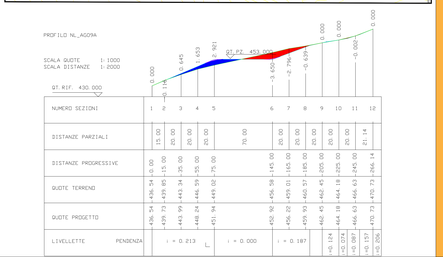

IMPIANTO EOLICO "NULVI" — **COMUNE DI NULVI**

PROPONENTE

Sardegna Nulvi 1 Srl
Via Nazionale n. 39
09024 - Nuraminis (SU)

IMPIANTO EOLICO "NULVI" NEL COMUNE DI NULVI

OGGETTO:
Analisi nuova viabilità e adeguamenti strade vicinali/interpoderali e di accesso alle piazzole
NL_2A - NL_AG09A - NL_AG09N

CODICE ELABORATO
NL_PC_T006.2b

COORDINAMENTO

energia vivo
bia

BIA srl
P.IVA 02492240950
Sede legale: Via Cimarosa 4/Ittiri-sp39
+ 39 347 996 5434
energiavivo@gmail.com
www.bia-srl.eu
pec:bia-srl.licenze@legal.it
09123 Cagliari (CA) | Sardegna

GRUPPO DI LAVORO S.I.A.
Dott.ssa Ing. Carmen Ferro
Dott. Guido Cau
Dott. Archeologo Fabio Maltoni
Dott. Ing. Ivano Dialetto
Dott.ssa Ing. Silvia Dana
Dott. Ing. Giovanni Ferro
Dott. Ing. Carlo Fadda
Dott. Agronomo Paolo Piagnani
Dott. Ing. Giorgio Lai
Dott. Ing. Giovanni Lai
Dott. Ing. Giovanni Loviga
Dott. Ing.Bruno Manca
Dott. Ing. Alessandro Murgia
Dott. Ing. Maurizio Nieddu
Dott.ssa Ing. Alessandra Scalas
Geometra Lai Daniele

REDATTORE
Dott. Ing. Ivano Dialetto
Dott. Ing. Carlo Fadda

PROGETTISTI
Ingegneria per l'Ambiente

N.	Data	Descrizione per procedura VIA
00	Novembre 2023	EMISSIONE PER VERIFICA

Sardegna Nuovi 1 SRL - TUTTI I DIRITTI SONO RISERVATI A NORMA DI LEGGE