


Numerical data table for the profile view, including distance, elevation, and slope percentages.

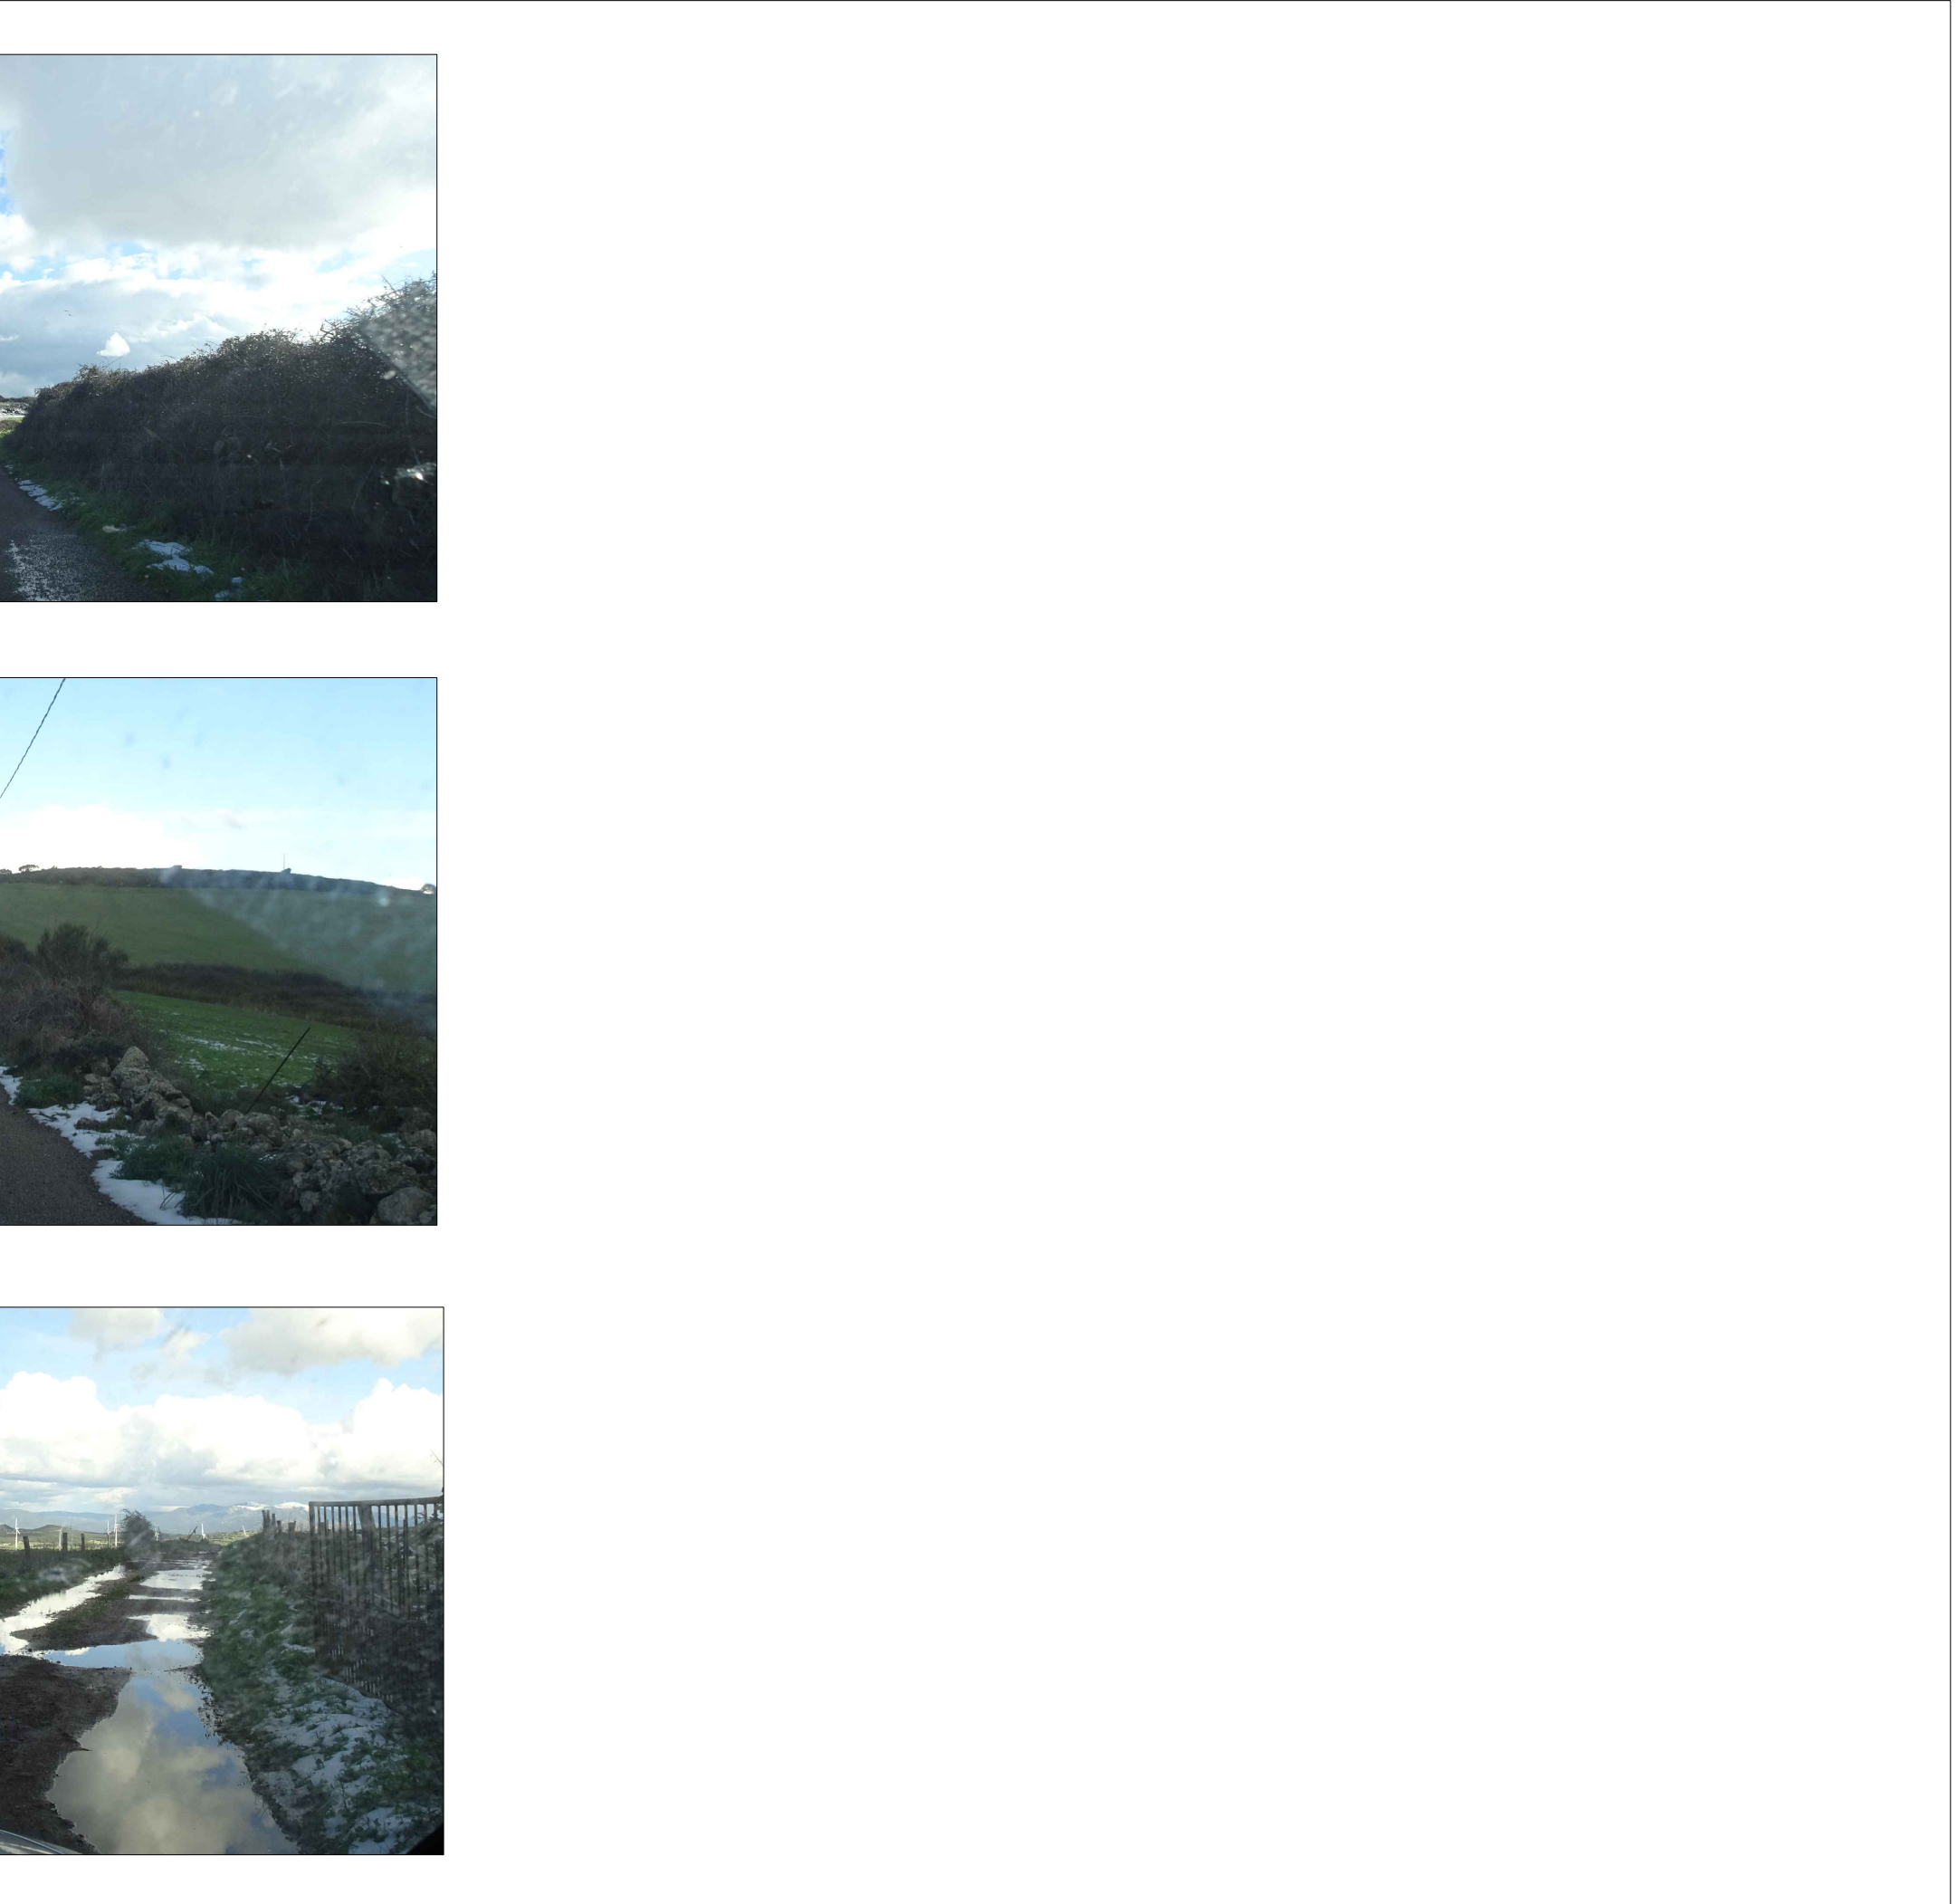

IMPIANTO EOLICO "NULVI" - COMUNE DI NULVI

PROPONENTE: Sardegna Nulvi Srl, Via Nazionale n. 39, 09024 - Nuraminis (SU)

OGGETTO: Analisi nuova viabilità e adeguamenti strade vicinali/interpoderali e di accesso alle piazzole NL_AG01A - NL_AG01N

COORDINAMENTO: energia vivo bia

REDAITTORE: Dott. Ing. Marco Dellea