



## IMPIANTO EOLICO "NULVI"

## COMUNE DI NULVI

### PROPONENTE

Sardegna Nulvi 1 Srl  
Via Nazionale n. 39  
09024 - Nuraminis (SU)

### IMPIANTO EOLICO "NULVI" NEL COMUNE DI NULVI

#### OGGETTO:

Analisi nuova viabilità e adeguamenti strade vicinali/interpoderali e di accesso alle piazzole  
NL\_AG04A - NL\_AG04N

#### Libretto delle sezioni

CODICE ELABORATO

NL\_PC\_T006.2f.ls

### COORDINAMENTO



**BIA srl**  
P.IVA 03983480926  
cod. destinatario KRRH6B9  
+ 39 347 596 5654  
energhiabia@gmail.com  
energhiabia@pec.it  
piazza dell'Annunziata n. 7  
09123 Cagliari (CA) | Sardegna

### GRUPPO DI LAVORO S.I.A.

Dott.ssa Geol. Cosima Atzori  
Dott. Giulio Casu  
Dott.Archeol. Fabrizio Delussu  
Dott. Ing. Ivano Distinto  
Dott.ssa Ing. Silvia Exana  
Dott.Nat. Vincenzo Ferri  
Dott. Ing. Carlo Foddìs  
Dott.ssa Ing. Ilaria Giovagnorio  
Dott. Nat. Giorgio Lai  
Dott. Federico Loddo  
Dott. Ing. Giovanni Lovigu  
Dott. Ing. Bruno Manca  
Dott. Nat. Nicola Manis  
Dott. Nat. Maurizio Medda  
Dott.ssa Ing. Alessandra Scalas  
Federica Zaccheddu

### REDATTORE

Dott. Ing. Ivano Distinto  
Dott. Ing. Carlo Foddìs




00	Novembre 2023	Emissione per procedura VIA
REV.	DATA	DESCRIZIONE REVISIONE

# NL\_AG04A - NL\_AG04N - Profilo e sezioni

PROFILLO NL\_AG04A - NL\_AG04N

SCALA QUOTE 1: 1000  
SCALA DISTANZE 1: 2000

QT. RIF. 500.000

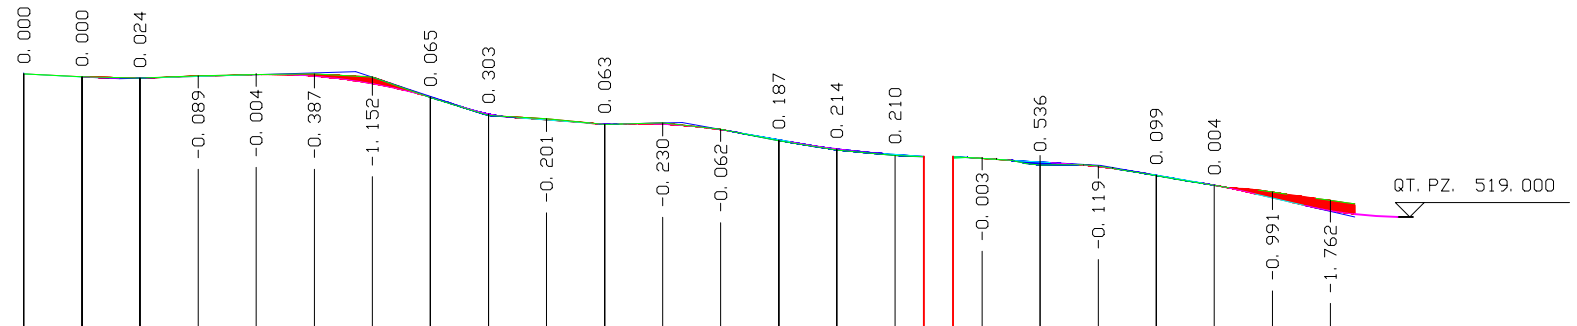

NUMERO SEZIONI	1	2	3	4	5	6	7	8	9	10	11	12	13	14	15	16	17	18	19	20	21	22	23	
DISTANZE PARZIALI		20.00	20.00	20.00	20.00	20.00	20.00	20.00	20.00	20.00	20.00	20.00	20.00	20.00	20.00	10.00	10.00	20.00	20.00	20.00	20.00	20.00	20.00	8.36
DISTANZE PROGRESSIVE		20.00	40.00	60.00	80.00	100.00	120.00	140.00	160.00	180.00	200.00	220.00	240.00	260.00	280.00	300.00	320.00	340.00	360.00	380.00	400.00	420.00	440.00	448.36
QUOTE TERRENO	-543.66	-543.15	-542.92	-543.32	-543.54	-543.64	-543.12	-539.60	-536.47	-535.92	-534.96	-535.20	-534.10	-532.13	-530.52	-529.60	-529.10	-527.94	-527.79	-526.12	-524.47	-523.30	-521.87	-521.28
QUOTE PROGETTO	-543.66	-543.15	-542.94	-543.23	-543.53	-543.25	-541.97	-539.67	-536.78	-535.71	-535.02	-534.97	-534.04	-532.31	-530.74	-529.81	-529.10	-528.48	-527.67	-526.22	-524.48	-522.31	-520.11	-519.51
LIVELLE Pendenza			$i = 0.01549$				$i = -0.16614$			$i = -0.03792$		$i = 0.01232$		$i = -0.08946$		$i = -0.03587$	$i = -0.03294$		$i = -0.02903$		$i = -0.08624$		$i = -0.11671$	

SCAVI E BONIFICHE	
STERRO	0,019 mq
RILEVATI	
RILEVATO	0,044 mq

SEZIONE N. : 1  
 QT. PROGETTO : 543.661  
 DIST.PROG. : 0.000  
 DIST.SUCC. : 20.000

SCALA 1:200

QT.RIF. 535.200

QUOTE TERRENO	542.91	543.66	543.66	544.49
DIST.PARZIALI TERRENO	9.78		10.00	
QUOTE PROGETTO		543.57 543.66	543.66	543.66 543.72
DIST.PARZIALI PROGETTO		2.50	2.50	

SCAVI E BONIFICHE	
STERRO	0,022 mq
RILEVATI	
RILEVATO	0,095 mq

SEZIONE N. : 2  
 QT. PROGETTO : 543.147  
 DIST.PROG. : 20.000  
 DIST.PREC. : 20.000  
 DIST.SUCC. : 20.000

SCALA 1:200

QT.RIF. 534.583

QUOTE TERRENO	541.97	543.15	543.15	543.15	544.19
DIST.PARZIALI TERRENO	8.59	1.41	2.08	7.92	
QUOTE PROGETTO		542.95 543.15	543.15	543.15 543.22	
DIST.PARZIALI PROGETTO		2.50	2.50		

SCAVI E BONIFICHE	
STERRO	0.385 mq
RILEVATI	
RILEVATO	0.303 mq

SEZIONE N. : 3  
 QT. PROGETTO : 542.943  
 DIST.PROG. : 40.000  
 DIST.PREC. : 20.000  
 DIST.SUCC. : 20.000

SCALA 1:200

QT.RIF. 534.501

QUOTE TERRENO	541.83	542.18	542.74	542.76	542.92 542.93	544.17
DIST.PARZIALI TERRENO	3.11	1.98	2.64	2.27	9.92	
QUOTE PROGETTO				542.75 542.94	542.94	542.94 543.27
DIST.PARZIALI PROGETTO				2.50	2.50	0.33

SCAVI E BONIFICHE	
STERRO	0.892 mq
RILEVATI	
RILEVATO	0.008 mq

SEZIONE N. : 4  
 QT. PROGETTO : 543.228  
 DIST.PROG. : 60.000  
 DIST.PREC. : 20.000  
 DIST.SUCC. : 20.000

SCALA 1:200

QT.RIF. 534.844

QUOTE TERRENO	542.27	542.58	542.81	543.32 543.31	544.41
DIST.PARZIALI TERRENO	2.59	2.00	5.42	9.70	
QUOTE PROGETTO				543.18 543.23	543.23 543.68
DIST.PARZIALI PROGETTO				2.50	2.50 0.45

SCAVI E BONIFICHE	
STERRO	0.125 mq
RILEVATI	
RILEVATO	0.007 mq

SEZIONE N. : 5  
 QT. PROGETTO : 543.534  
 DIST.PROG. : 80.000  
 DIST.PREC. : 20.000  
 DIST.SUCC. : 20.000

SCALA 1:200

QT.RIF. 535.005

QUOTE TERRENO	542.38	543.07	543.09	543.50	543.54	543.54	544.63
DIST.PARZIALI TERRENO	3.05	2.07	2.19	2.69	0.95	9.05	
QUOTE PROGETTO				543.51 543.53	543.53	543.53 543.71	
DIST.PARZIALI PROGETTO				2.50	2.50		

SCAVI E BONIFICHE	
STERRO	2.103 mq

SEZIONE N. : 6  
 QT. PROGETTO : 543.251  
 DIST.PROG. : 100.000  
 DIST.PREC. : 20.000  
 DIST.SUCC. : 20.000

SCALA 1:200

QT.RIF. 534.677

QUOTE TERRENO	541.63	541.85	543.64	543.64	543.64	544.73
DIST.PARZIALI TERRENO	4.37	3.71	1.92	1.28	8.72	
QUOTE PROGETTO			543.31 543.25	543.25	543.25 543.87	
DIST.PARZIALI PROGETTO			2.50	2.50	0.62	

SCAVI E BONIFICHE	
STERRO	6.199 mq

SEZIONE N. : 7

QT. PROGETTO : 541.966

DIST.PROG. : 120.000

DIST.PREC. : 20.000

DIST.SUCC. : 20.000

SCALA 1:200

QT.RIF. 533.832

QUOTE TERRENO	541.49	541.69	542.00	543.12	542.93	542.83	543.17	543.08
DIST.PARZIALI TERRENO	3.75	2.12	1.80	2.33	1.17	5.30	3.53	
QUOTE PROGETTO			542.60	541.97	541.97	541.97	542.98	
DIST.PARZIALI PROGETTO			0.63	2.50	2.50	1.01		

SCAVI E BONIFICHE	
STERRO	0.185 mq

SEZIONE N. : 8

QT. PROGETTO : 539.668

DIST.PROG. : 140.000

DIST.PREC. : 20.000

DIST.SUCC. : 20.000

SCALA 1:200

QT.RIF. 531.765

QUOTE TERRENO	539.27	539.48	539.32	539.60	539.60	539.96	541.15	541.33
DIST.PARZIALI TERRENO	2.79	3.26	2.34	1.62	2.48	2.89	4.63	
QUOTE PROGETTO			539.20	539.67	539.67	539.67	540.18	
DIST.PARZIALI PROGETTO			0.47	2.50	2.50	0.51		

RILEVATI	
RILEVATO	2,217 mq

SEZIONE N. : 9  
 QT. PROGETTO : 536.776  
 DIST.PROG. : 160.000  
 DIST.PREC. : 20.000  
 DIST.SUCC. : 20.000

SCALA 1:200

QT.RIF. 528.095

QUOTE TERRENO	536.38	536.77	536.48	536.48	536.47	536.44	536.26	537.03
DIST.PARZIALI TERRENO	2.99	2.60	3.20	1.20	2.02	2.08	5.90	
QUOTE PROGETTO			536.22 536.78	536.78		536.78 536.16		
DIST.PARZIALI PROGETTO			0.55	2.50	2.50	0.62		

SCAVI E BONIFICHE	
STERRO	1,055 mq

SEZIONE N. : 10  
 QT. PROGETTO : 535.715  
 DIST.PROG. : 180.000  
 DIST.PREC. : 20.000  
 DIST.SUCC. : 20.000

SCALA 1:200

QT.RIF. 526.912

QUOTE TERRENO	534.84	535.25	535.24	535.91	535.92	535.97	535.98	535.98
DIST.PARZIALI TERRENO	2.63	3.57	2.89	0.91	4.16	2.88	2.96	
QUOTE PROGETTO			535.83 535.71	535.71		535.71 535.94		
DIST.PARZIALI PROGETTO			2.50	2.50				

RILEVATI	
RILEVATO	0.724 mq

SEZIONE N. : 11  
 QT. PROGETTO : 535.019  
 DIST.PROG. : 200.000  
 DIST.PREC. : 20.000  
 DIST.SUCC. : 20.000

SCALA 1:200

QT.RIF. 526.109

QUOTE TERRENO	533.98	534.22	534.26	534.96	534.96	534.95	535.03	535.23
DIST.PARZIALI TERRENO	2.34	3.65	3.92	2.28	3.48	4.24		
QUOTE PROGETTO			534.48	535.02	535.02	535.02	534.96	
DIST.PARZIALI PROGETTO			0.54	2.50	2.50			

SCAVI E BONIFICHE	
STERRO	1.067 mq

SEZIONE N. : 12  
 QT. PROGETTO : 534.973  
 DIST.PROG. : 220.000  
 DIST.PREC. : 20.000  
 DIST.SUCC. : 20.000

SCALA 1:200

QT.RIF. 525.810

QUOTE TERRENO	533.41	535.20	535.20	535.21	535.20
DIST.PARZIALI TERRENO	8.50	1.50	1.70	8.30	
QUOTE PROGETTO		534.98	534.97	534.97	534.97
DIST.PARZIALI PROGETTO		2.50	2.50		



SCAVI E BONIFICHE	
STERRO	0,246 mq
RILEVATI	
RILEVATO	0,253 mq

SEZIONE N. : 13  
 QT. PROGETTO : 534.041  
 DIST.PROG. : 240.000  
 DIST.PREC. : 20.000  
 DIST.SUCC. : 20.000

SCALA 1:200

QT.RIF. 524,552

QUOTE TERRENO	532.04	532.00	532.83	533.56	534.10	534.10	534.03	533.89
DIST.PARZIALI TERRENO	2.42	2.41	2.35	2.82	0.94	5.54	3.52	
QUOTE PROGETTO				533.51 534.04	534.04	534.04	534.04 534.09	
DIST.PARZIALI PROGETTO				0.53	2.50	2.50		

RILEVATI	
RILEVATO	1,292 mq

SEZIONE N. : 14  
 QT. PROGETTO : 532.314  
 DIST.PROG. : 260.000  
 DIST.PREC. : 20.000  
 DIST.SUCC. : 20.000

SCALA 1:200

QT.RIF. 523,152

QUOTE TERRENO	530.99			532.13	532.00	532.00	532.00
DIST.PARZIALI TERRENO		10.00		3.15	3.63	3.22	
QUOTE PROGETTO				531.87 532.31	532.31	532.31 532.00	
DIST.PARZIALI PROGETTO				0.44	2.50	2.50	

RILEVATI	
RILEVATO	1.196 mq

SEZIONE N. : 15  
 QT. PROGETTO : 530.739  
 DIST.PROG. : 280.000  
 DIST.PREC. : 20.000  
 DIST.SUCC. : 20.000

SCALA 1:200

QT.RIF. 521.625

QUOTE TERRENO	529.51		530.52	530.53	530.37
DIST.PARZIALI TERRENO		10.00	1.32		8.68
QUOTE PROGETTO			530.35 530.74	530.74	530.74 530.54
DIST.PARZIALI PROGETTO			0.39 2.50	2.50	

RILEVATI	
RILEVATO	1.381 mq

SEZIONE N. : 16  
 QT. PROGETTO : 529.807  
 DIST.PROG. : 300.000  
 DIST.PREC. : 20.000

SCALA 1:200

QT.RIF. 520.284

QUOTE TERRENO	527.76	528.18	529.61	529.60	529.59	529.43
DIST.PARZIALI TERRENO		3.49	5.02	1.49	1.70	8.30
QUOTE PROGETTO			529.13 529.81	529.81	529.81	529.81 529.57
DIST.PARZIALI PROGETTO			0.67 2.50	2.50		

SCAVI E BONIFICHE	
STERRO	0.004 mq

RILEVATI	
RILEVATO	0.991 mq

SEZIONE N. : 1

QT. PROGETTO : 529.096

DIST.PROG. : 10.000

DIST.SUCC. : 20.000

SCALA 1:200

QT.RIF. 519.702

QUOTE TERRENO	527,31		528,35	529,10	529,10	528,85
DIST.PARZIALI TERRENO		6,88		3,12	1,26	8,74
QUOTE PROGETTO			528,33	529,10	529,10	529,10
DIST.PARZIALI PROGETTO			0,77	2,50	2,50	2,50

RILEVATI	
RILEVATO	3.393 mq

SEZIONE N. : 2

QT. PROGETTO : 528.476

DIST.PROG. : 30.000

DIST.PREC. : 20.000

DIST.SUCC. : 20.000

SCALA 1:200

QT.RIF. 519.302

QUOTE TERRENO	527,53	527,13	527,40	527,63	527,94	528,00	528,22
DIST.PARZIALI TERRENO		2,16	2,28	2,38	3,17	3,47	6,53
QUOTE PROGETTO				527,61	528,48	528,48	528,48
DIST.PARZIALI PROGETTO				0,87	2,50	2,50	0,48

SCAVI E BONIFICHE	
STERRO	0.583 mq

SEZIONE N. : 3  
 QT. PROGETTO : 527.674  
 DIST.PROG. : 50.000  
 DIST.PREC. : 20.000  
 DIST.SUCC. : 20.000

SCALA 1:200

QT.RIF. 519.082

QUOTE TERRENO	527.34		527.79	527.82	527.77	527.69	527.59
DIST.PARZIALI TERRENO		10.00	1.34	3.08	2.29	3.28	
QUOTE PROGETTO			527.72 527.67	527.67	527.67 527.80		
DIST.PARZIALI PROGETTO			2.50	2.50			

RILEVATI	
RILEVATO	0.500 mq

SEZIONE N. : 4  
 QT. PROGETTO : 526.216  
 DIST.PROG. : 70.000  
 DIST.PREC. : 20.000  
 DIST.SUCC. : 20.000

SCALA 1:200

QT.RIF. 517.524

QUOTE TERRENO	525.83	526.00	526.10	526.12	526.15	526.20	526.21
DIST.PARZIALI TERRENO		4.09	4.09	1.83	2.77	2.23	5.00
QUOTE PROGETTO			526.08 526.22	526.22	526.22 526.15		
DIST.PARZIALI PROGETTO			2.50	2.50			

SCAVI E BONIFICHE	
STERRO	0.051 mq

RILEVATI	
RILEVATO	0.154 mq

SEZIONE N. : 5  
 QT. PROGETTO : 524.478  
 DIST.PROG. : 90.000  
 DIST.PREC. : 20.000  
 DIST.SUCC. : 20.000

SCALA 1:200

QT.RIF. 515.920

QUOTE TERRENO	524.22	524.28	524.34	524.40	524.46	524.49	524.62
DIST.PARZIALI TERRENO	3.52	2.45	2.48	1.56	0.60	9.40	
QUOTE PROGETTO			524.37	524.48	524.48	524.48	524.52
DIST.PARZIALI PROGETTO			2.50	2.50	2.50		

SCAVI E BONIFICHE	
STERRO	5.938 mq

SEZIONE N. : 6  
 QT. PROGETTO : 522.310  
 DIST.PROG. : 110.000  
 DIST.PREC. : 20.000  
 DIST.SUCC. : 20.000

SCALA 1:200

QT.RIF. 514.379

QUOTE TERRENO	523.23	523.30	523.35	523.45
DIST.PARZIALI TERRENO	10.00	6.51	3.49	
QUOTE PROGETTO	523.28	522.31	522.31	522.31
DIST.PARZIALI PROGETTO	0.97	2.50	2.50	1.02

SCAVI E BONIFICHE	
STERRO	11.921 mq

SEZIONE N. : 7  
 QT. PROGETTO : 520.112  
 DIST.PROG. : 130.000  
 DIST.PREC. : 20.000  
 DIST.SUCC. : 8.359

SCALA 1:200

QT.RIF. 512.529

QUOTE TERREND	521.80			521.87		521.91	521.93	521.95
DIST.PARZIALI TERREND		10.00			5.42	2.26	2.32	
QUOTE PROGETTO		521.84	520.11	520.11	520.11	521.90		
DIST.PARZIALI PROGETTO		1.73	2.50	2.50	1.79			

SCAVI E BONIFICHE	
STERRO	11.986 mq

SEZIONE N. : 8  
 QT. PROGETTO : 519.508  
 DIST.PROG. : 138.359  
 DIST.PREC. : 8.359

SCALA 1:200

QT.RIF. 511.910

QUOTE TERREND	521.21			521.28		521.31	521.31	521.30
DIST.PARZIALI TERREND		10.00			4.96	2.25	2.79	
QUOTE PROGETTO		521.25	519.51	519.51	519.51	521.31		
DIST.PARZIALI PROGETTO		1.74	2.50	2.50	1.80			