



IMPIANTO EOLICO "NULVI"

COMUNE DI NULVI

PROPONENTE

Sardegna Nulvi 1 Srl
Via Nazionale n. 39
09024 - Nuraminis (SU)

IMPIANTO EOLICO "NULVI" NEL COMUNE DI NULVI

OGGETTO:

Analisi nuova viabilità e adeguamenti strade vicinali/interpoderali e di accesso alle piazzole
NL_AG08-10A - NL_AG08N - NL_AG10N

Libretto delle sezioni

CODICE ELABORATO

NL_PC_T006.2g.ls

COORDINAMENTO



BIA srl
P.IVA 03983480926
cod. destinatario KRRH6B9
+ 39 347 596 5654
energhiabia@gmail.com
energhiabia@pec.it
piazza dell'Annunziata n. 7
09123 Cagliari (CA) | Sardegna

GRUPPO DI LAVORO S.I.A.

Dott.ssa Geol. Cosima Atzori
Dott. Giulio Casu
Dott.Archeol. Fabrizio Delussu
Dott.ssa Ing. Silvia Exana
Dott.Nat. Vincenzo Ferri
Dott. Ing. Carlo Foddìs
Dott.ssa Ing. Ilaria Giovagnorio
Dott. Nat. Giorgio Lai
Dott. Federico Loddo
Dott. Ing. Giovanni Lovigù
Dott. Ing. Bruno Manca
Dott. Nat. Nicola Manis
Dott. Nat. Maurizio Medda
Dott.ssa Ing. Alessandra Scalas
Federica Zaccheddu


REDATTORE

Dott. Ing. Ivano Distinto
Dott. Ing. Carlo Foddìs



00	Novembre 2023	Emissione per procedura VIA
REV.	DATA	DESCRIZIONE REVISIONE

NL_AG08-10A - NL_AG08N - NL_AG10N - Profilo e sezioni

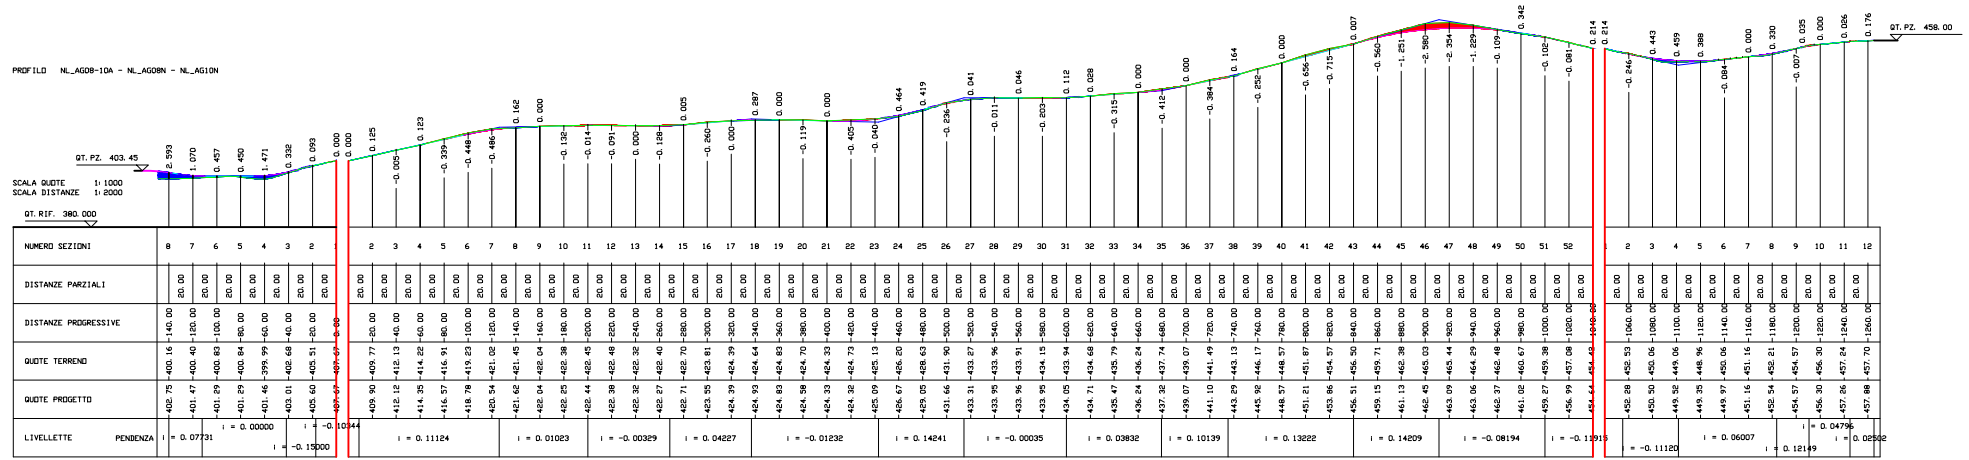

SCAVI E BONIFICHE	
STERRO	0.020 mq
RILEVATI	
RILEVATO	0.035 mq

SEZIONE N. : 1
 QT. PROGETTO : 407.680
 DIST.PROG. : 0.000
 DIST.SUCC. : 20.000

SCALA 1:200

QT.RIF. 399.240

QUOTE TERRENO	408.66	407.91	407.69	407.68	407.68	407.63	406.82
DIST.PARZIALI TERRENO	3.86	3.85	2.30	0.64	2.06	7.30	
QUOTE PROGETTO			407.70 407.68	407.68	407.68	407.68 407.63	
DIST.PARZIALI PROGETTO			2.50	2.50			

RILEVATI	
RILEVATO	0.515 mq

SEZIONE N. : 2
 QT. PROGETTO : 405.611
 DIST.PROG. : 20.000
 DIST.PREC. : 20.000
 DIST.SUCC. : 20.000

SCALA 1:200

QT.RIF. 397.033

QUOTE TERRENO	406.14	405.72	405.48	405.51	405.55	404.92
DIST.PARZIALI TERRENO	5.78	2.29	1.93	1.87	8.13	
QUOTE PROGETTO			405.52 405.61	405.61	405.61 405.49	
DIST.PARZIALI PROGETTO			2.50	2.50		

RILEVATI	
RILEVATO	1.854 mq

SEZIONE N. : 3
 QT. PROGETTO : 403.018
 DIST.PROG. : 40.000
 DIST.PREC. : 20.000
 DIST.SUCC. : 20.000

SCALA 1:200

QT.RIF. 394.154

QUOTE TERRENO	402.95	402.47	402.57	402.71	402.77	402.68	402.29
DIST.PARZIALI TERRENO	5.46	2.63	1.90	0.71	6.55	2.74	
QUOTE PROGETTO		402.50	403.02	403.02	403.02	402.72	
DIST.PARZIALI PROGETTO		0.52	2.50	2.50			

RILEVATI	
RILEVATO	9.524 mq

SEZIONE N. : 4
 QT. PROGETTO : 401.472
 DIST.PROG. : 60.000
 DIST.PREC. : 20.000
 DIST.SUCC. : 20.000

SCALA 1:200

QT.RIF. 392.236

QUOTE TERRENO	400.46	400.23	400.00	400.00	400.00	400.00	400.39
DIST.PARZIALI TERRENO	3.03	3.85	3.09	2.60	3.99	3.41	
QUOTE PROGETTO		400.00	401.47	401.47	401.47	400.00	
DIST.PARZIALI PROGETTO		1.47	2.50	2.50	1.47		

RILEVATI	
RILEVATO	2.379 mq

SEZIONE N. : 5
 QT. PROGETTO : 401.300
 DIST.PROG. : 80.000
 DIST.PREC. : 20.000
 DIST.SUCC. : 20.000

SCALA 1:200

QT.RIF. 392.415

QUOTE TERRENO	400.35	400.69	400.79	400.85 400.86	401.48
DIST.PARZIALI TERRENO	5.39	2.63	1.98	0.42	9.58
QUOTE PROGETTO		400.74 401.30	401.30	401.30 401.01	
DIST.PARZIALI PROGETTO		0.56	2.50	2.50	

RILEVATI	
RILEVATO	2.584 mq

SEZIONE N. : 6
 QT. PROGETTO : 401.300
 DIST.PROG. : 100.000
 DIST.PREC. : 20.000
 DIST.SUCC. : 20.000

SCALA 1:200

QT.RIF. 392.419

QUOTE TERRENO	400.14	400.46	400.84	401.69
DIST.PARZIALI TERRENO	5.49	4.51	10.00	
QUOTE PROGETTO		400.57 401.30	401.30	401.30 401.07
DIST.PARZIALI PROGETTO		0.73	2.50	2.50

RILEVATI	
RILEVATO	6.739 mq

SEZIONE N. : 7
 QT. PROGETTO : 401.487
 DIST.PROG. : 120.000
 DIST.PREC. : 20.000
 DIST.SUCC. : 20.000

SCALA 1:200

QT.RIF. 391.972

QUOTE TERRENO	399.41	400.00	400.40 400.44	400.73	401.53
DIST.PARZIALI TERRENO	6.30	3.70	0.39	2.46	7.14
QUOTE PROGETTO		399.97	401.49	401.49	401.49 400.77
DIST.PARZIALI PROGETTO		1.52	2.50	2.50	0.72

RILEVATI	
RILEVATO	19.532 mq

SEZIONE N. : 8
 QT. PROGETTO : 402.757
 DIST.PROG. : 140.000
 DIST.PREC. : 20.000
 DIST.SUCC. : 8.806

SCALA 1:200

QT.RIF. 392.653

QUOTE TERRENO	399.55	400.02	400.16	400.45	401.32
DIST.PARZIALI TERRENO	8.69	1.31	2.66	7.34	
QUOTE PROGETTO		399.79	402.76	402.76	402.76 400.68
DIST.PARZIALI PROGETTO		2.97	2.50	2.50	2.08

RILEVATI	
RILEVATO	24.674 mq

SEZIONE N. : 9
 QT. PROGETTO : 403.226
 DIST.PROG. : 148.806
 DIST.PREC. : 8.806

SCALA 1:200

QT.RIF. 392.911

QUOTE TERRENO	399.60	399.86	400.00	400.13	400.48	401.25
DIST.PARZIALI TERRENO	4.97	3.64	1.39	3.53	6.47	
QUOTE PROGETTO	399.81	403.23	403.23	403.23	400.65	
DIST.PARZIALI PROGETTO		3.41	2.50	2.50	2.58	

SCAVI E BONIFICHE	
STERRO	0.013 mq
RILEVATI	
RILEVATO	0.019 mq

SEZIONE N. : 1
 QT. PROGETTO : 407.673
 DIST.PROG. : 0.000
 DIST.SUCC. : 20.000

SCALA 1:200

QT.RIF. 399.541

QUOTE TERRENO	407.00	407.65	407.67	407.66	408.19	409.08
DIST.PARZIALI TERRENO	7.38	2.62	2.28	2.49	5.23	
QUOTE PROGETTO		407.66 407.67	407.67	407.67 407.72		
DIST.PARZIALI PROGETTO		2.50	2.50			

SCAVI E BONIFICHE	
STERRO	0.001 mq
RILEVATI	
RILEVATO	0.596 mq

SEZIONE N. : 2
 QT. PROGETTO : 409.898
 DIST.PROG. : 20.000
 DIST.PREC. : 20.000
 DIST.SUCC. : 20.000

SCALA 1:200

QT.RIF. 402.048

QUOTE TERRENO	409.47	409.77	409.77	410.06	411.63
DIST.PARZIALI TERRENO	7.86	2.14	3.10	6.90	
QUOTE PROGETTO		409.74 409.90	409.90	409.90 409.93	
DIST.PARZIALI PROGETTO		2.50	2.50		

SCAVI E BONIFICHE	
STERRO	0.026 mq
RILEVATI	
RILEVATO	0.074 mq

SEZIONE N. : 3
 QT. PROGETTO : 412.123
 DIST.PROG. : 40.000
 DIST.PREC. : 20.000
 DIST.SUCC. : 20.000

SCALA 1:200

QT.RIF. 404.309

QUOTE TERRENO	411.99	411.72	412.13 412.13	411.77	412.86	413.90
DIST.PARZIALI TERRENO	5.12	4.40	0.48	3.16	3.68	3.16
QUOTE PROGETTO			412.06 412.12	412.12	412.12 411.89	
DIST.PARZIALI PROGETTO			2.50	2.50		

RILEVATI	
RILEVATO	0.787 mq

SEZIONE N. : 4
 QT. PROGETTO : 414.348
 DIST.PROG. : 60.000
 DIST.PREC. : 20.000
 DIST.SUCC. : 20.000

SCALA 1:200

QT.RIF. 406.779

QUOTE TERRENO	415.66	414.22 414.22	414.23	416.50
DIST.PARZIALI TERRENO	9.26	0.74	2.49	7.51
QUOTE PROGETTO		414.20 414.35	414.35	414.35 414.06
DIST.PARZIALI PROGETTO		2.50	2.50	

SCAVI E BONIFICHE	
STERRO	1.673 mq

SEZIONE N. : 5

QT. PROGETTO : 416.573

DIST.PROG. : 80.000

DIST.PREC. : 20.000

DIST.SUCC. : 20.000

SCALA 1:200

QT.RIF. 408.582

QUOTE TERRENO	418.00	416.74	416.78	416.91	416.92	416.00	418.02	418.16
DIST.PARZIALI TERRENO	4.13	3.50	2.37	2.23	1.92	3.06	2.79	
QUOTE PROGETTO			416.66 416.57	416.57	416.57 416.81			
DIST.PARZIALI PROGETTO			2.50	2.50				

SCAVI E BONIFICHE	
STERRO	2.240 mq

SEZIONE N. : 6

QT. PROGETTO : 418.784

DIST.PROG. : 100.000

DIST.PREC. : 20.000

DIST.SUCC. : 20.000

SCALA 1:200

QT.RIF. 410.123

QUOTE TERRENO	418.50	418.00	419.25	419.23	418.93	418.18	418.54
DIST.PARZIALI TERRENO	6.23	1.81	1.96	2.41	2.79	4.80	
QUOTE PROGETTO		419.15 418.78	418.78	418.78	418.78 418.03		
DIST.PARZIALI PROGETTO		0.36	2.50	2.50	0.76		

SCAVI E BONIFICHE	
STERRO	2.581 mq

SEZIONE N. : 7

QT. PROGETTO : 420.536

DIST.PROG. : 120.000

DIST.PREC. : 20.000

DIST.SUCC. : 20.000

SCALA 1:200

QT.RIF. 412.011

QUOTE TERRENO	420.00	420.00	421.02	421.02	420.25
DIST.PARZIALI TERRENO	5.02	2.13	2.85	10.00	
QUOTE PROGETTO			420.95 420.54	420.54	420.54 420.91
DIST.PARZIALI PROGETTO			0.41 2.50	2.50	0.37

RILEVATI	
RILEVATO	0.981 mq

SEZIONE N. : 8

QT. PROGETTO : 421.617

DIST.PROG. : 140.000

DIST.PREC. : 20.000

DIST.SUCC. : 20.000

SCALA 1:200

QT.RIF. 412.283

QUOTE TERRENO	420.81	421.46	421.45 421.45	420.67	420.00	419.95
DIST.PARZIALI TERRENO	7.41	2.59	3.38	2.72	3.61	
QUOTE PROGETTO		420.90 421.62	421.62	421.62 421.10		
DIST.PARZIALI PROGETTO		0.72 2.50	2.50	0.51		

SCAVI E BONIFICHE	
STERRO	0.054 mq

SEZIONE N. : 9

QT. PROGETTO : 422.041

DIST.PROG. : 160.000

DIST.PREC. : 20.000

DIST.SUCC. : 20.000

SCALA 1:200

QT.RIF. 412.904

QUOTE TERRENO	421.58		422.11	422.04	422.04	420.70
DIST.PARZIALI TERRENO		7.34	2.66	2.43	7.57	
QUOTE PROGETTO			422.10 422.04	422.04	422.04 422.03	
DIST.PARZIALI PROGETTO			2.50	2.50		

SCAVI E BONIFICHE	
STERRO	0.587 mq

SEZIONE N. : 10

QT. PROGETTO : 422.246

DIST.PROG. : 180.000

DIST.PREC. : 20.000

DIST.SUCC. : 20.000

SCALA 1:200

QT.RIF. 413.079

QUOTE TERRENO	421.95	422.14	422.39	422.38	422.25	420.77
DIST.PARZIALI TERRENO		4.31	3.16	2.53	3.21	6.79
QUOTE PROGETTO			422.38 422.25	422.25	422.25 422.28	
DIST.PARZIALI PROGETTO			2.50	2.50		

SCAVI E BONIFICHE	
STERRO	0.072 mq
RILEVATI	
RILEVATO	0.020 mq

SEZIONE N. : 11
 QT. PROGETTO : 422.437
 DIST.PROG. : 200.000
 DIST.PREC. : 20.000
 DIST.SUCC. : 20.000

SCALA 1:200

QT.RIF. 413.577

QUOTE TERRENO	422.13	422.44	422.33	422.43	422.45	422.46	422.23	421.67
DIST.PARZIALI TERRENO	2.93	2.50	2.45	2.12	1.67	2.58	5.74	
QUOTE PROGETTO				422.34 422.44	422.44	422.44	422.44 422.48	
DIST.PARZIALI PROGETTO				2.50	2.50			

SCAVI E BONIFICHE	
STERRO	0.328 mq
RILEVATI	
RILEVATO	0.206 mq

SEZIONE N. : 12
 QT. PROGETTO : 422.385
 DIST.PROG. : 220.000
 DIST.PREC. : 20.000
 DIST.SUCC. : 20.000

SCALA 1:200

QT.RIF. 413.082

QUOTE TERRENO	422.31	422.35	422.42	422.48	422.48	422.48	421.95	421.48	420.69
DIST.PARZIALI TERRENO	2.99	3.32	2.24	1.45	1.05	2.05	2.53	4.37	
QUOTE PROGETTO				422.45 422.38	422.38	422.38	422.38 422.01		
DIST.PARZIALI PROGETTO				2.50	2.50	0.38			

RILEVATI	
RILEVATO	1.228 mq

SEZIONE N. : 13
 QT. PROGETTO : 422.319
 DIST.PROG. : 240.000
 DIST.PREC. : 20.000
 DIST.SUCC. : 20.000

SCALA 1:200

QT.RIF. 412.601

QUOTE TERRENO	422.00	422.00	422.09	422.26	422.32	422.32	421.33	420.03	419.88
DIST.PARZIALI TERRENO	2.34	2.03	3.27	2.37	0.85	2.08	4.65	2.41	
QUOTE PROGETTO				422.25 422.32	422.32	422.32	422.32	421.12	
DIST.PARZIALI PROGETTO				2.50	2.50	1.20			

SCAVI E BONIFICHE	
STERRO	0.433 mq

SEZIONE N. : 14
 QT. PROGETTO : 422.274
 DIST.PROG. : 260.000
 DIST.PREC. : 20.000
 DIST.SUCC. : 20.000

SCALA 1:200

QT.RIF. 412.576

QUOTE TERRENO	422.52	422.30	422.26	422.40	421.50	420.00	419.63
DIST.PARZIALI TERRENO	2.44	5.04	2.52	2.92	2.37	4.71	
QUOTE PROGETTO			422.26 422.27	422.27	422.27	420.89	
DIST.PARZIALI PROGETTO			2.50	2.50	1.39		

SCAVI E BONIFICHE	
STERRO	0.106 mq
RILEVATI	
RILEVATO	0.082 mq

SEZIONE N. : 15
 QT. PROGETTO : 422.708
 DIST.PROG. : 280.000
 DIST.PREC. : 20.000
 DIST.SUCC. : 20.000

SCALA 1:200

QT.RIF. 413.349

QUOTE TERRENO	423.16		422.70	422.57	422.00	420.54
DIST.PARZIALI TERRENO		10.00		2.48	2.14	5.37
QUOTE PROGETTO			422.81 422.71	422.71	422.71 422.51	
DIST.PARZIALI PROGETTO			2.50	2.50		

SCAVI E BONIFICHE	
STERRO	1.305 mq

SEZIONE N. : 16
 QT. PROGETTO : 423.549
 DIST.PROG. : 300.000
 DIST.PREC. : 20.000
 DIST.SUCC. : 20.000

SCALA 1:200

QT.RIF. 414.690

QUOTE TERRENO	424.25	423.94	423.81	423.53	422.13
DIST.PARZIALI TERRENO		5.51	4.49	2.96	7.04
QUOTE PROGETTO			423.88 423.55	423.55	423.55 423.61
DIST.PARZIALI PROGETTO			0.33 2.50	2.50	

SCAVI E BONIFICHE	
STERRO	0.068 mq
RILEVATI	
RILEVATO	0.269 mq

SEZIONE N. : 17
 QT. PROGETTO : 424.394
 DIST.PROG. : 320.000
 DIST.PREC. : 20.000
 DIST.SUCC. : 20.000

SCALA 1:200

QT.RIF. 415.521

QUOTE TERRENO	425.25		424.39	424.39	424.06	422.79
DIST.PARZIALI TERRENO		8.62	1.38	2.72	7.28	
QUOTE PROGETTO			424.52 424.39	424.39	424.39 424.00	
DIST.PARZIALI PROGETTO			2.50	2.50	0.39	

RILEVATI	
RILEVATO	1.482 mq

SEZIONE N. : 18
 QT. PROGETTO : 424.926
 DIST.PROG. : 340.000
 DIST.PREC. : 20.000
 DIST.SUCC. : 20.000

SCALA 1:200

QT.RIF. 415.905

QUOTE TERRENO	425.75	425.30	424.64 424.64	424.64	423.06
DIST.PARZIALI TERRENO	3.77	5.88	0.35	2.08	7.92
QUOTE PROGETTO			424.87 424.93	424.93	424.93 424.06
DIST.PARZIALI PROGETTO			2.50	2.50	0.87

SCAVI E BONIFICHE	
STERRO	0.234 mq
RILEVATI	
RILEVATO	0.445 mq

SEZIONE N. : 19
 QT. PROGETTO : 424.827
 DIST.PROG. : 360.000
 DIST.PREC. : 20.000
 DIST.SUCC. : 20.000

SCALA 1:200

QT.RIF. 415.830

QUOTE TERRENO	425.99		424.83	424.83	424.83	423.41	422.67
DIST.PARZIALI TERRENO		9.32	0.68	2.03	3.88	4.09	
QUOTE PROGETTO			425.09 424.83	424.83	424.83	423.92	
DIST.PARZIALI PROGETTO			2.50	2.50	0.91		

SCAVI E BONIFICHE	
STERRO	0.703 mq
RILEVATI	
RILEVATO	0.806 mq

SEZIONE N. : 20
 QT. PROGETTO : 424.581
 DIST.PROG. : 380.000
 DIST.PREC. : 20.000
 DIST.SUCC. : 20.000

SCALA 1:200

QT.RIF. 414.705

QUOTE TERRENO	425.78		424.70	424.70	423.10	420.63
DIST.PARZIALI TERRENO		10.00	0.63	3.19	6.18	
QUOTE PROGETTO			424.93 424.58	424.58	424.58	422.79
DIST.PARZIALI PROGETTO			0.35	2.50	2.50	1.79

SCAVI E BONIFICHE	
STERRO	0.173 mq
RILEVATI	
RILEVATO	0.103 mq

SEZIONE N. : 21
 QT. PROGETTO : 424.334
 DIST.PROG. : 400.000
 DIST.PREC. : 20.000
 DIST.SUCC. : 20.000

SCALA 1:200

QT.RIF. 414.671

QUOTE TERRENO	425.42	424.53	424.33	424.33	423.13	420.93
DIST.PARZIALI TERRENO	7.40	2.60	1.79	3.04	5.17	
QUOTE PROGETTO		424.54 424.33	424.33	424.33 424.01		
DIST.PARZIALI PROGETTO		2.50	2.50	0.32		

SCAVI E BONIFICHE	
STERRO	1.788 mq
RILEVATI	
RILEVATO	0.031 mq

SEZIONE N. : 22
 QT. PROGETTO : 424.324
 DIST.PROG. : 420.000
 DIST.PREC. : 20.000
 DIST.SUCC. : 20.000

SCALA 1:200

QT.RIF. 414.916

QUOTE TERRENO	424.92	424.50	424.73 424.73	424.17	423.17	421.91
DIST.PARZIALI TERRENO	4.60	5.40	0.39	2.15	3.21	4.25
QUOTE PROGETTO		424.64 424.32	424.32	424.32 424.12		
DIST.PARZIALI PROGETTO		2.50	2.50			

SCAVI E BONIFICHE	
STERRO	0.110 mq
RILEVATI	
RILEVATO	2.084 mq

SEZIONE N. : 23
 QT. PROGETTO : 425.093
 DIST.PROG. : 440.000
 DIST.PREC. : 20.000
 DIST.SUCC. : 20.000

SCALA 1:200

QT.RIF. 415.573

QUOTE TERRENO	424.78	424.52	424.46	425.13	423.89	423.51	423.10	423.01
DIST.PARZIALI TERRENO	4.10	2.90	3.00	2.37	1.99	3.64	2.01	
QUOTE PROGETTO			424.46 425.09	425.09	425.09	423.60		
DIST.PARZIALI PROGETTO			0.63	2.50	2.50	1.50		

RILEVATI	
RILEVATO	2.273 mq

SEZIONE N. : 24
 QT. PROGETTO : 426.687
 DIST.PROG. : 460.000
 DIST.PREC. : 20.000
 DIST.SUCC. : 20.000

SCALA 1:200

QT.RIF. 417.923

QUOTE TERRENO	427.26	426.90	426.20	426.20	426.18	425.59
DIST.PARZIALI TERRENO	3.47	5.78	0.75	4.82	5.18	
QUOTE PROGETTO			426.44 426.67	426.67	426.67 426.20	
DIST.PARZIALI PROGETTO			2.50	2.50	0.47	

SCAVI E BONIFICHE	
STERRO	0.127 mq
RILEVATI	
RILEVATO	3.538 mq

SEZIONE N. : 25
 QT. PROGETTO : 429.052
 DIST.PROG. : 480.000
 DIST.PREC. : 20.000
 DIST.SUCC. : 20.000

SCALA 1:200

QT.RIF. 420.237

QUOTE TERRENO	429.47	428.67	428.00	428.01	428.57	429.26	428.00	428.00	428.00
DIST.PARZIALI TERRENO	2.16	2.95	3.66	1.22	1.49	2.88	2.04	3.59	
QUOTE PROGETTO			428.01	429.05	429.05	429.05	428.00		
DIST.PARZIALI PROGETTO			1.05	2.50	2.50	1.05			

SCAVI E BONIFICHE	
STERRO	1.128 mq

SEZIONE N. : 26
 QT. PROGETTO : 431.663
 DIST.PROG. : 500.000
 DIST.PREC. : 20.000
 DIST.SUCC. : 20.000

SCALA 1:200

QT.RIF. 424.213

QUOTE TERRENO	433.76	431.75	431.90	431.90	432.00	432.00
DIST.PARZIALI TERRENO	6.44	3.56	2.05	4.65	3.30	
QUOTE PROGETTO		431.80	431.66	431.66	431.66	431.89
DIST.PARZIALI PROGETTO		2.50	2.50			

SCAVI E BONIFICHE	
STERRO	0.669 mq
RILEVATI	
RILEVATO	0.161 mq

SEZIONE N. : 27
 QT. PROGETTO : 433.310
 DIST.PROG. : 520.000
 DIST.PREC. : 20.000
 DIST.SUCC. : 20.000

SCALA 1:200

QT.RIF. 425.384

QUOTE TERRENO	436.09			433.28 433.27	433.24		431.68
DIST.PARZIALI TERRENO		9.46		0.54	2.04		7.96
QUOTE PROGETTO			434.04 433.31	433.31	433.31	433.31 433.22	
DIST.PARZIALI PROGETTO			0.73	2.50	2.50		

SCAVI E BONIFICHE	
STERRO	0.274 mq
RILEVATI	
RILEVATO	0.451 mq

SEZIONE N. : 28
 QT. PROGETTO : 433.952
 DIST.PROG. : 540.000
 DIST.PREC. : 20.000
 DIST.SUCC. : 20.000

SCALA 1:200

QT.RIF. 424.850

QUOTE TERRENO	436.03	435.29	434.70	433.96 433.96	433.30	432.22	430.67	
DIST.PARZIALI TERRENO		3.24	2.75	4.01	0.87	2.12	2.40	4.61
QUOTE PROGETTO			434.40 433.95	433.95	433.95	433.19		
DIST.PARZIALI PROGETTO			0.45	2.50	2.50	0.76		

SCAVI E BONIFICHE	
STERRO	0.484 mq
RILEVATI	
RILEVATO	0.193 mq

SEZIONE N. : 29
 QT. PROGETTO : 433.956
 DIST.PROG. : 560.000
 DIST.PREC. : 20.000
 DIST.SUCC. : 20.000

SCALA 1:200

QT.RIF. 425.087

QUOTE TERRENO	436.35	435.65		433.91	433.91	432.00	430.83
DIST.PARZIALI TERRENO	2.23	7.77		2.16	4.39	3.45	
QUOTE PROGETTO			434.51 433.96	433.96	433.96 433.64		
DIST.PARZIALI PROGETTO			0.56	2.50	2.50		

SCAVI E BONIFICHE	
STERRO	2.046 mq

SEZIONE N. : 30
 QT. PROGETTO : 433.949
 DIST.PROG. : 580.000
 DIST.PREC. : 20.000
 DIST.SUCC. : 20.000

SCALA 1:200

QT.RIF. 425.432

QUOTE TERRENO	436.92	436.00	435.11	434.19 434.15	433.27	432.00	430.94
DIST.PARZIALI TERRENO	2.88	3.09	4.03	4.01	2.81	2.99	
QUOTE PROGETTO			434.98 433.95	433.95	433.95 434.06		
DIST.PARZIALI PROGETTO			1.03	2.50	2.50		

SCAVI E BONIFICHE	
STERRO	0.631 mq
RILEVATI	
RILEVATO	0.827 mq

SEZIONE N. : 31
 QT. PROGETTO : 434.054
 DIST.PROG. : 600.000
 DIST.PREC. : 20.000
 DIST.SUCC. : 20.000

SCALA 1:200

QT.RIF. 425.369

QUOTE TERRENO	437.32	435.91		433.94	433.94	433.22	432.12	430.42
DIST.PARZIALI TERRENO	4.45	5.55	1.06	2.01	3.03	3.90		
QUOTE PROGETTO		435.02	434.05	434.05	434.05	433.07		
DIST.PARZIALI PROGETTO		0.97	2.50	2.50	0.98			

SCAVI E BONIFICHE	
STERRO	0.064 mq
RILEVATI	
RILEVATO	2.017 mq

SEZIONE N. : 32
 QT. PROGETTO : 434.708
 DIST.PROG. : 620.000
 DIST.PREC. : 20.000
 DIST.SUCC. : 20.000

SCALA 1:200

QT.RIF. 425.277

QUOTE TERRENO	435.65		434.71	434.68	434.00	432.00	431.92	431.90
DIST.PARZIALI TERRENO	10.00		2.10	2.34	2.38	2.93		
QUOTE PROGETTO		434.83	434.71	434.71	431.98			
DIST.PARZIALI PROGETTO		2.50	2.50	2.73				

SCAVI E BONIFICHE	
STERRO	1.483 mq

SEZIONE N. : 33
 QT. PROGETTO : 435.475
 DIST.PROG. : 640.000
 DIST.PREC. : 20.000
 DIST.SUCC. : 20.000

SCALA 1:200

QT.RIF. 426.527

QUOTE TERRENO	435.97			435.79	435.79		434.09
DIST.PARZIALI TERRENO		10.00		1.38		8.62	
QUOTE PROGETTO			435.82 435.47	435.47		435.47 435.49	
DIST.PARZIALI PROGETTO			0.35 2.50	2.50			

SCAVI E BONIFICHE	
STERRO	0.089 mq

SEZIONE N. : 34
 QT. PROGETTO : 436.241
 DIST.PROG. : 660.000
 DIST.PREC. : 20.000
 DIST.SUCC. : 20.000

RILEVATI	
RILEVATO	0.274 mq

SCALA 1:200

QT.RIF. 427.578

QUOTE TERRENO	437.59	436.90		436.24	436.25	436.28	435.37	434.56
DIST.PARZIALI TERRENO		3.60	5.36	1.04	1.71	4.17	4.12	
QUOTE PROGETTO				436.15 436.24	436.24	436.24 436.06		
DIST.PARZIALI PROGETTO				2.50	2.50			

SCAVI E BONIFICHE	
STERRO	2.156 mq
RILEVATI	
RILEVATO	0.623 mq

SEZIONE N. : 35
 QT. PROGETTO : 437.323
 DIST.PROG. : 680.000
 DIST.PREC. : 20.000
 DIST.SUCC. : 20.000

SCALA 1:200

QT.RIF. 428.441

QUOTE TERRENO	439.37			437.74	437.74	437.74	436.00	435.00	434.52
DIST.PARZIALI TERRENO		8.78		1.22	1.49	2.37	4.01	2.13	
QUOTE PROGETTO			438.12	437.32	437.32	437.32	436.00		
DIST.PARZIALI PROGETTO			0.80	2.50	2.50	1.32			

SCAVI E BONIFICHE	
STERRO	0.019 mq
RILEVATI	
RILEVATO	0.309 mq

SEZIONE N. : 36
 QT. PROGETTO : 439.074
 DIST.PROG. : 700.000
 DIST.PREC. : 20.000
 DIST.SUCC. : 20.000

SCALA 1:200

QT.RIF. 429.824

QUOTE TERRENO	439.81	439.20		439.07	439.07	437.99	437.38	436.84
DIST.PARZIALI TERRENO		3.65	6.35	0.51	4.19	2.93	2.38	
QUOTE PROGETTO			439.10	439.07	439.07	438.48		
DIST.PARZIALI PROGETTO			2.50	2.50	0.59			

SCAVI E BONIFICHE	
STERRO	2.010 mq

SEZIONE N. : 37
 QT. PROGETTO : 441.102
 DIST.PROG. : 720.000
 DIST.PREC. : 20.000
 DIST.SUCC. : 20.000

SCALA 1:200

QT.RIF. 432.169

QUOTE TERRENO	441.87	440.88	441.48	441.49	441.50	440.00	439.47
DIST.PARZIALI TERRENO	4.78	3.97	1.25	1.49	5.33	3.18	
QUOTE PROGETTO			441.53 441.10	441.10	441.10 441.15		
DIST.PARZIALI PROGETTO			0.43	2.50	2.50		

SCAVI E BONIFICHE	
STERRO	0.052 mq

SEZIONE N. : 38
 QT. PROGETTO : 443.293
 DIST.PROG. : 740.000
 DIST.PREC. : 20.000
 DIST.SUCC. : 20.000

SCALA 1:200

QT.RIF. 434.948

QUOTE TERRENO	445.34	444.00	443.30	443.13	443.10	441.56
DIST.PARZIALI TERRENO	5.47	2.53	2.00	2.41	7.59	
QUOTE PROGETTO			443.49 443.29	443.29	443.29 443.03	
DIST.PARZIALI PROGETTO			2.50	2.50		

SCAVI E BONIFICHE	
STERRO	1.163 mq
RILEVATI	
RILEVATO	0.252 mq

SEZIONE N. : 39
 QT. PROGETTO : 445.922
 DIST.PROG. : 760.000
 DIST.PREC. : 20.000
 DIST.SUCC. : 20.000

SCALA 1:200

QT.RIF. 437.074

QUOTE TERRENO	447.76	447.01	446.19	446.17	444.76	444.00	443.39
DIST.PARZIALI TERRENO	3.81	5.80	0.39	4.37	2.18	3.44	
QUOTE PROGETTO			446.43	445.92	445.92	445.92	445.31
DIST.PARZIALI PROGETTO			0.51	2.50	2.50	0.62	

SCAVI E BONIFICHE	
STERRO	0.007 mq
RILEVATI	
RILEVATO	0.935 mq

SEZIONE N. : 40
 QT. PROGETTO : 448.567
 DIST.PROG. : 780.000
 DIST.PREC. : 20.000
 DIST.SUCC. : 20.000

SCALA 1:200

QT.RIF. 439.869

QUOTE TERRENO	449.97	449.17	448.58	448.56	448.57	448.00	447.79	447.31	446.77
DIST.PARZIALI TERRENO	3.43	2.79	2.61	1.17	2.39	2.02	2.60	2.98	
QUOTE PROGETTO			448.36	448.57	448.57	448.57	448.00		
DIST.PARZIALI PROGETTO				2.50	2.50	0.57			

SCAVI E BONIFICHE	
STERRO	3.334 mq

SEZIONE N. : 41
 QT. PROGETTO : 451.211
 DIST.PROG. : 800.000
 DIST.PREC. : 20.000
 DIST.SUCC. : 20.000

SCALA 1:200

QT.RIF. 443.032

QUOTE TERRENO	453.61	452.11	451.89	451.87	451.85	450.44	449.45
DIST.PARZIALI TERRENO	5.26	3.64	1.11	0.99	5.52	3.49	
QUOTE PROGETTO		452.01	451.21	451.21	451.21	451.21	451.41
DIST.PARZIALI PROGETTO		0.80	2.50	2.50			

SCAVI E BONIFICHE	
STERRO	3.332 mq

SEZIONE N. : 42
 QT. PROGETTO : 453.856
 DIST.PROG. : 820.000
 DIST.PREC. : 20.000
 DIST.SUCC. : 20.000

SCALA 1:200

QT.RIF. 445.229

QUOTE TERRENO	456.45	456.00	454.55	454.22	453.87	452.00	451.00
DIST.PARZIALI TERRENO	2.48	5.80	1.72	1.85	2.56	5.59	
QUOTE PROGETTO		455.04	453.86	453.86	453.86	452.16	
DIST.PARZIALI PROGETTO		1.19	2.50	2.50	1.70		

SCAVI E BONIFICHE	
STERRO	0.018 mq
RILEVATI	
RILEVATO	0.285 mq

SEZIONE N. : 43
 QT. PROGETTO : 456.507
 DIST.PROG. : 840.000
 DIST.PREC. : 20.000
 DIST.SUCC. : 20.000

SCALA 1:200

QT.RIF. 448.457

QUOTE TERRENO	459.20	458.10		456.50	456.44	456.34	455.96	454.71
DIST.PARZIALI TERRENO	3.64	5.11		1.25	1.81	4.33	3.86	
QUOTE PROGETTO				456.66 456.51	456.51	456.51 456.27		
DIST.PARZIALI PROGETTO				2.50	2.50			

SCAVI E BONIFICHE	
STERRO	3.092 mq

SEZIONE N. : 44
 QT. PROGETTO : 459.146
 DIST.PROG. : 860.000
 DIST.PREC. : 20.000
 DIST.SUCC. : 20.000

SCALA 1:200

QT.RIF. 451.173

QUOTE TERRENO	460.79	460.00	459.75		459.71 459.71	459.67	459.05	458.55
DIST.PARZIALI TERRENO	3.70	2.19	4.11		3.10	3.73	3.02	
QUOTE PROGETTO					459.74 459.15	459.15 459.67		
DIST.PARZIALI PROGETTO					0.99 2.50	2.50 0.53		

SCAVI E BONIFICHE	
STERRO	8.262 mq

SEZIONE N. : 45
 QT. PROGETTO : 461.133
 DIST.PROG. : 880.000
 DIST.PREC. : 20.000
 DIST.SUCC. : 20.000

SCALA 1:200

QT.RIF. 453.999

QUOTE TERRENO	464.03	464.00	463.02	462.38	462.37	462.37	461.28	460.97
DIST.PARZIALI TERRENO	3.20	2.95	2.37	1.48	1.24	6.05	2.71	
QUOTE PROGETTO			463.29	461.13	461.13	461.13	461.99	
DIST.PARZIALI PROGETTO			2.16	2.50	2.50	0.86		

SCAVI E BONIFICHE	
STERRO	18.805 mq

SEZIONE N. : 46
 QT. PROGETTO : 462.445
 DIST.PROG. : 900.000
 DIST.PREC. : 20.000
 DIST.SUCC. : 20.000

SCALA 1:200

QT.RIF. 455.421

QUOTE TERRENO	465.40	464.84	465.03	465.03	465.01	464.34
DIST.PARZIALI TERRENO	5.85	3.23	0.92	1.42	8.58	
QUOTE PROGETTO		465.02	462.45	462.45	462.45	464.75
DIST.PARZIALI PROGETTO		2.58	2.50	2.50	2.30	

SCAVI E BONIFICHE	
STERRO	17.272 mq

SEZIONE N. : 47
 QT. PROGETTO : 463.088
 DIST.PROG. : 920.000
 DIST.PREC. : 20.000
 DIST.SUCC. : 20.000

SCALA 1:200

QT.RIF. 455.970

QUOTE TERRENO	465.85	465.57	465.41	465.44	465.45	465.39	465.28
DIST.PARZIALI TERRENO	3.27	4.33	2.41	2.21	2.20	5.59	
QUOTE PROGETTO		465.50	463.09	463.09	463.09	465.39	
DIST.PARZIALI PROGETTO		2.42	2.50	2.50	2.30		

SCAVI E BONIFICHE	
STERRO	7.970 mq


SEZIONE N. : 48
 QT. PROGETTO : 463.065
 DIST.PROG. : 940.000
 DIST.PREC. : 20.000

SCALA 1:200

QT.RIF. 455.243

QUOTE TERRENO	464.34	464.36	464.40	464.42	464.29 464.28	464.29	464.32
DIST.PARZIALI TERRENO	2.72	2.28	2.63	2.37	2.00	7.82	
QUOTE PROGETTO			464.41	463.06	463.06	463.06	464.30
DIST.PARZIALI PROGETTO			1.35	2.50	2.50	1.23	

SEZIONE N. : 1
 DIST.PROG. : 0.000
 DIST.SUCC. : 20.000

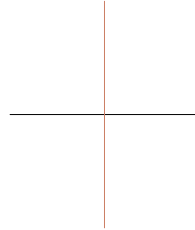

SCALA 1:200

QT.RIF. -8.500

QUOTE TERRENO				
DIST.PARZIALI TERRENO				
QUOTE PROGETTO		0.00	0.00	0.00
DIST.PARZIALI PROGETTO		2.50	2.50	

SCAVI E BONIFICHE	
STERRO	0.014 mq
RILEVATI	
RILEVATO	1.001 mq

SEZIONE N. : 2
 QT. PROGETTO : 454.036
 DIST.PROG. : 20.000
 DIST.PREC. : 20.000
 DIST.SUCC. : 20.000

SCALA 1:200

QT.RIF. 445.883

QUOTE TERRENO	453.65	453.58	453.61		453.76	453.83	453.89	454.09	454.46	454.65	454.98	455.18
DIST.PARZIALI TERRENO	2.75	0.82		5.29	1.13	1.07	1.38	2.96	1.28	1.98	1.33	
QUOTE PROGETTO					453.71	454.04		454.04				
DIST.PARZIALI PROGETTO					0.33	2.50		2.50				

SEZIONE N. : 5
 QT. PROGETTO : 449.404
 DIST.PROG. : 80.000
 DIST.PREC. : 20.000
 DIST.SUCC. : 20.000

SCALA 1:200

QT.RIF. 440.774

QUOTE TERRENO	447.34	447.46	447.66	448.00	448.97	451.21
DIST.PARZIALI TERRENO	0.98	2.00	2.67	4.36	10.00	
QUOTE PROGETTO				448.13	449.40	449.40 449.57
DIST.PARZIALI PROGETTO				1.27	2.50	2.50

SEZIONE N. : 6
 QT. PROGETTO : 449.430
 DIST.PROG. : 100.000
 DIST.PREC. : 20.000
 DIST.SUCC. : 20.000

SCALA 1:200

QT.RIF. 441.252

QUOTE TERRENO	447.55	447.57	448.00	449.05	451.22	451.96
DIST.PARZIALI TERRENO	0.34	6.04	3.62	7.42	2.58	
QUOTE PROGETTO			447.98	449.43	449.43	449.43 449.93
DIST.PARZIALI PROGETTO			1.45	2.50	2.50	0.50

SEZIONE N. : 7
 QT. PROGETTO : 450.256
 DIST.PROG. : 120.000
 DIST.PREC. : 20.000
 DIST.SUCC. : 20.000

SCALA 1:200

QT.RIF. 441.794

QUOTE TERRENO	447.95 447.98 448.00			450.29 450.31		452.00	452.64
DIST.PARZIALI TERRENO	0.38	9.35		6.68		3.25	
QUOTE PROGETTO			449.49 450.26	450.26	450.26 451.15		
DIST.PARZIALI PROGETTO			0.76 2.50	2.50	0.90		

SEZIONE N. : 8
 QT. PROGETTO : 451.457
 DIST.PROG. : 140.000
 DIST.PREC. : 20.000
 DIST.SUCC. : 20.000

SCALA 1:200

QT.RIF. 442.738

QUOTE TERRENO	449.03		450.20	451.31 451.48	452.00		453.45
DIST.PARZIALI TERRENO		5.12	4.88	0.71 2.29	7.00		
QUOTE PROGETTO			450.53 451.46	451.46	451.46 452.01		
DIST.PARZIALI PROGETTO			0.92 2.50	2.50	0.56		

SEZIONE N. : 9
 QT. PROGETTO : 452.980
 DIST.PROG. : 160.000
 DIST.PREC. : 20.000
 DIST.SUCC. : 20.000

SCALA 1:200

QT.RIF. 444.155

QUOTE TERRENO	450.87 450.98		452.00 452.00 452.00	452.63 452.72 452.74	453.22	453.40		454.05	454.44
DIST.PARZIALI TERRENO	0.63	5.41	3.30	0.53	2.45	1.41	3.88	2.25	
QUOTE PROGETTO			452.11 452.98	452.98	452.98 453.27				
DIST.PARZIALI PROGETTO			0.87	2.50	2.50				

SEZIONE N. : 10
 QT. PROGETTO : 455.163
 DIST.PROG. : 180.000
 DIST.PREC. : 20.000
 DIST.SUCC. : 20.000

SCALA 1:200

QT.RIF. 446.345

QUOTE TERRENO	453.26	453.88	454.22	454.58	455.09 455.13	455.99 455.99 456.00	456.43
DIST.PARZIALI TERRENO	3.22	1.77	1.87	2.95	4.58	5.35	
QUOTE PROGETTO				454.59 455.16	455.16	455.16 455.70	
DIST.PARZIALI PROGETTO				0.58	2.50	2.50	0.53

SEZIONE N. : 11
 QT. PROGETTO : 456.542
 DIST.PROG. : 200.000
 DIST.PREC. : 20.000
 DIST.SUCC. : 20.000

SCALA 1:200

QT.RIF. 447.920

QUOTE TERRENO	455.67	456.00	456.07	456.14	456.16	456.38	456.44	456.48	456.72	456.91	457.08	457.17
DIST.PARZIALI TERRENO	2.21	1.13	1.29	3.61	0.81	0.66	3.30	2.88	2.44	1.38		
QUOTE PROGETTO					456.30	456.54	456.54	456.54	456.54	456.67		
DIST.PARZIALI PROGETTO					2.50	2.50						

SEZIONE N. : 12
 QT. PROGETTO : 457.482
 DIST.PROG. : 220.000
 DIST.PREC. : 20.000
 DIST.SUCC. : 19.920

SCALA 1:200

QT.RIF. 448.827

QUOTE TERRENO	456.77	456.78	457.10	457.21	457.28	457.33	457.40	457.43	457.50	457.70	457.73	457.79	457.88
DIST.PARZIALI TERRENO	4.39	1.59	0.82	0.33	0.84	0.57	1.25	3.53	1.25	2.14	3.08		
QUOTE PROGETTO				457.33	457.48	457.48	457.48	457.48	457.48	457.65			
DIST.PARZIALI PROGETTO				2.50	2.50								

SEZIONE N. : 13
 QT. PROGETTO : 457.977
 DIST.PROG. : 239.920
 DIST.PREC. : 19.920

SCALA 1:200

QT.RIF. 449.321

QUOTE TERRENO	457.48	457.75	457.88	457.94	458.00 458.02 458.03	458.16
DIST.PARZIALI TERRENO	5.58	4.42	1.85	2.07	0.86	4.99
QUOTE PROGETTO		457.80 457.98	457.98	457.98 457.96		
DIST.PARZIALI PROGETTO		2.50	2.50			