



IMPIANTO EOLICO "NULVI"

COMUNE DI NULVI

PROPONENTE

Sardegna Nulvi 1 Srl
Via Nazionale n. 39
09024 - Nuraminis (SU)

IMPIANTO EOLICO "NULVI" NEL COMUNE DI NULVI

OGGETTO:

Analisi nuova viabilità e adeguamenti strade vicinali/interpoderali e di accesso alle piazzole
NL_AG11-12A - NL_AG11N - NL_AG12N1 - NL_AG12A - NL_AG12N

Libretto delle sezioni

CODICE ELABORATO

NL_PC_T006.2h.ls

COORDINAMENTO



BIA srl
P.IVA 03983480926
cod. destinatario KRRH6B9
+ 39 347 596 5654
energhiabia@gmail.com
energhiabia@pec.it
piazza dell'Annunziata n. 7
09123 Cagliari (CA) | Sardegna

GRUPPO DI LAVORO S.I.A.

Dott.ssa Geol. Cosima Atzori
Dott. Giulio Casu
Dott.Archeol. Fabrizio Delussu
Dott.ssa Ing. Silvia Exana
Dott.Nat. Vincenzo Ferri
Dott. Ing. Carlo Foddìs
Dott.ssa Ing. Ilaria Giovagnorio
Dott. Nat. Giorgio Lai
Dott. Federico Loddo
Dott. Ing. Giovanni Lovigù
Dott. Ing. Bruno Manca
Dott. Nat. Nicola Manis
Dott. Nat. Maurizio Medda
Dott.ssa Ing. Alessandra Scalas
Federica Zaccheddu

REDATTORE

Dott. Ing. Ivano Distinto
Dott. Ing. Carlo Foddìs




00	Novembre 2023	Emissione per procedura VIA
REV.	DATA	DESCRIZIONE REVISIONE

PRDFILD NL_AG11-12A

SCALA QUOTE 1:1000
SCALA DISTANZE 1:2000

QT.RIF. 350.00

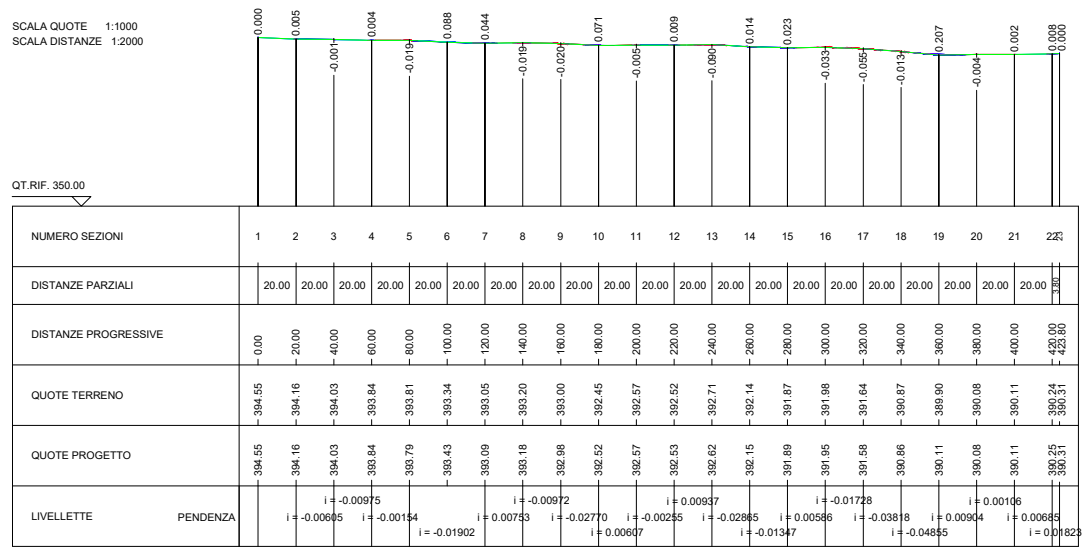

SCAVI E BONIFICHE	
STERRO	0.214 mq
RILEVATI	
RILEVATO	0.191 mq

SEZIONE N. : 1
 QT. PROGETTO : 394.546
 DIST.PROG. : 0.000
 DIST.SUCC. : 20.000

SCALA 1:200

QT.RIF. 385.861

QUOTE TERRENO	393.98 393.98	394.36	394.55 394.55 394.60	394.74 394.74 394.74 394.74	394.74	394.74	394.74
DIST.PARZIALI TERRENO	6.59	3.24	0.54 2.84	0.63 0.38 1.14	1.39	2.71	
QUOTE PROGETTO		394.39 394.55	394.55	394.55 394.70			
DIST.PARZIALI PROGETTO		2.50	2.50				

RILEVATI	
RILEVATO	0.804 mq

SEZIONE N. : 2
 QT. PROGETTO : 394.160
 DIST.PROG. : 20.000
 DIST.PREC. : 20.000
 DIST.SUCC. : 20.000

SCALA 1:200

QT.RIF. 385.611

QUOTE TERRENO	393.98 393.98	393.84	394.15 394.16 394.16	393.60 393.61	394.62	394.42
DIST.PARZIALI TERRENO	6.76	2.14	0.90 3.46	4.19	2.10	
QUOTE PROGETTO		393.88 394.16	394.16	394.16 393.70		
DIST.PARZIALI PROGETTO		2.50	2.50	0.46		

SCAVI E BONIFICHE	
STERRO	0.321 mq
RILEVATI	
RILEVATO	0.305 mq

SEZIONE N. : 3
 QT. PROGETTO : 394.034
 DIST.PROG. : 40.000
 DIST.PREC. : 20.000
 DIST.SUCC. : 20.000

SCALA 1:200

QT.RIF. 385.643

QUOTE TERRENO	393.90		393.84	394.03	394.23 394.24	394.29		394.45 394.44 394.44
DIST.PARZIALI TERRENO		7.97	2.03	2.08	1.80		5.68	0.33
QUOTE PROGETTO			393.85 394.03	394.03	394.03 394.25			
DIST.PARZIALI PROGETTO			2.50	2.50				

RILEVATI	
RILEVATO	0.405 mq

SEZIONE N. : 4
 QT. PROGETTO : 393.844
 DIST.PROG. : 60.000
 DIST.PREC. : 20.000
 DIST.SUCC. : 20.000

SCALA 1:200

QT.RIF. 384.440

QUOTE TERRENO	393.88		393.84	393.84	393.84 393.84 393.84	393.42	392.97	392.00	392.00 392.00	392.00 392.02
DIST.PARZIALI TERRENO		7.90	2.10	1.50	0.40 0.52	0.82	2.78	1.71	0.38 1.17	0.73
QUOTE PROGETTO			393.84 393.84	393.84	393.84	392.89				
DIST.PARZIALI PROGETTO			2.50	2.50	0.95					

RILEVATI	
RILEVATO	0.454 mq

SEZIONE N. : 7
 QT. PROGETTO : 393.092
 DIST.PROG. : 120.000
 DIST.PREC. : 20.000
 DIST.SUCC. : 20.000

SCALA 1:200

QT.RIF. 383.975

QUOTE TERRENO	392.81	393.05 393.05	393.05	393.05 393.05 392.97 392.96 392.95 392.94 392.91 392.87 392.68 392.00 391.98	391.90	391.87 391.86
DIST.PARZIALI TERRENO	7.79	1.97	1.81	0.46 1.43 0.79	3.21	1.66
QUOTE PROGETTO		393.04 393.09	393.09	393.09 392.44		
DIST.PARZIALI PROGETTO		2.50	2.50	0.66		

SCAVI E BONIFICHE	
STERRO	0.079 mq

SEZIONE N. : 8
 QT. PROGETTO : 393.180
 DIST.PROG. : 140.000
 DIST.PREC. : 20.000
 DIST.SUCC. : 20.000

SCALA 1:200

QT.RIF. 384.038

QUOTE TERRENO	392.87	393.20	393.20	393.20 393.20 392.08 392.00 392.00 392.00 392.00	391.88
DIST.PARZIALI TERRENO	8.49	1.51	1.83	0.66 0.45 0.36	6.05
QUOTE PROGETTO		393.16 393.18	393.18	393.18 392.00	
DIST.PARZIALI PROGETTO		2.50	2.50	1.18	

SCAVI E BONIFICHE	
STERRO	0.047 mq
RILEVATI	
RILEVATO	0.024 mq

SEZIONE N. : 11
 QT. PROGETTO : 392.567
 DIST.PROG. : 200.000
 DIST.PREC. : 20.000
 DIST.SUCC. : 20.000

SCALA 1:200

QT.RIF. 384.084

QUOTE TERRENO	393.23				392.57	392.57	392.57	392.57	392.23	392.12	392.00	392.00	392.00	391.94
DIST.PARZIALI TERRENO		8.23			1.56	2.22	0.82	0.57				5.83		
QUOTE PROGETTO					392.64	392.57	392.57	392.57	392.38					
DIST.PARZIALI PROGETTO					2.50	2.50								

SCAVI E BONIFICHE	
STERRO	0.210 mq
RILEVATI	
RILEVATO	0.031 mq

SEZIONE N. : 12
 QT. PROGETTO : 392.530
 DIST.PROG. : 220.000
 DIST.PREC. : 20.000
 DIST.SUCC. : 20.000

SCALA 1:200

QT.RIF. 383.773

QUOTE TERRENO	392.73	392.73	392.73	392.73	392.80	392.78	392.55	392.52	392.50	392.80	392.98	392.15	392.00	391.94	391.74
DIST.PARZIALI TERRENO		2.20	1.08	1.28	1.23	0.41	1.94	1.86	1.35	1.36	0.66	0.57	0.35	1.31	4.41
QUOTE PROGETTO							392.64	392.53	392.53	392.53	392.78				
DIST.PARZIALI PROGETTO							2.50	2.50							

SCAVI E BONIFICHE	
STERRO	0.598 mq

SEZIONE N. : 13
 QT. PROGETTO : 392.618
 DIST.PROG. : 240.000
 DIST.PREC. : 20.000
 DIST.SUCC. : 20.000

SCALA 1:200

QT.RIF. 383.955

QUOTE TERRENO	392.56		392.83	392.71	392.69		392.08
DIST.PARZIALI TERRENO		7.69		2.31	0.35	2.51	7.14
QUOTE PROGETTO			392.82	392.62	392.62	392.62	392.69
DIST.PARZIALI PROGETTO				2.50	2.50		

RILEVATI	
RILEVATO	0.073 mq

SEZIONE N. : 14
 QT. PROGETTO : 392.150
 DIST.PROG. : 260.000
 DIST.PREC. : 20.000
 DIST.SUCC. : 20.000

SCALA 1:200

QT.RIF. 383.367

QUOTE TERRENO	392.06	392.10		392.13	392.13	392.14		392.14		391.59	391.58
DIST.PARZIALI TERRENO		1.80		6.65	1.06	0.49	2.45		7.13		0.41
QUOTE PROGETTO				392.13	392.15	392.15	392.15	392.15	392.13		
DIST.PARZIALI PROGETTO					2.50	2.50					

RILEVATI	
RILEVATO	0.115 mq

SEZIONE N. : 15
 QT. PROGETTO : 391.889
 DIST.PROG. : 280.000
 DIST.PREC. : 20.000
 DIST.SUCC. : 20.000

SCALA 1:200

QT.RIF. 383.341

QUOTE TERRENO	391.99				391.87	391.87	391.87	391.87		391.74	391.69
DIST.PARZIALI TERRENO		8.06			0.89	1.05	2.06		5.57	2.37	
QUOTE PROGETTO					391.88	391.89	391.89	391.89		391.89	391.85
DIST.PARZIALI PROGETTO					2.50	2.50					

SCAVI E BONIFICHE	
STERRO	0.171 mq

SEZIONE N. : 16
 QT. PROGETTO : 391.950
 DIST.PROG. : 300.000
 DIST.PREC. : 20.000
 DIST.SUCC. : 20.000

SCALA 1:200

QT.RIF. 383.411

QUOTE TERRENO	392.01	392.01	392.01	392.01	392.02	392.02	391.98	391.98	391.98	391.98	391.81	391.80
DIST.PARZIALI TERRENO	0.35	1.55	1.07	2.67	0.50	2.16	1.70	1.50	0.79	7.66		
QUOTE PROGETTO					392.00	391.95	391.95	391.95	391.95	391.98		
DIST.PARZIALI PROGETTO					2.50	2.50						

SCAVI E BONIFICHE	
STERRO	0.266 mq

SEZIONE N. : 17
 QT. PROGETTO : 391.583
 DIST.PROG. : 320.000
 DIST.PREC. : 20.000
 DIST.SUCC. : 20.000

SCALA 1:200

QT.RIF. 382.339

QUOTE TERRENO	391.68			391.64	391.64	391.64	391.64		390.15	390.00	390.00
DIST.PARZIALI TERRENO		8.24		1.76	0.77	1.46		6.27	1.42		
QUOTE PROGETTO				391.64	391.58	391.58	391.58		391.58	391.57	
DIST.PARZIALI PROGETTO				2.50	2.50						

SCAVI E BONIFICHE	
STERRO	0.410 mq

SEZIONE N. : 18
 QT. PROGETTO : 390.861
 DIST.PROG. : 340.000
 DIST.PREC. : 20.000
 DIST.SUCC. : 20.000

RILEVATI	
RILEVATO	0.649 mq

SCALA 1:200

QT.RIF. 381.965

QUOTE TERRENO	390.10	390.06	390.05	390.04	390.00	390.24	390.38	390.43	390.47	391.05	390.46	390.87	391.05	391.05	390.49	390.50	389.88
DIST.PARZIALI TERRENO	0.39	0.47		2.90		1.99	0.91	0.68	0.36	1.08	0.90	0.39	1.63	0.46	0.67		6.85
QUOTE PROGETTO								390.43	390.86			390.86		390.86	390.50		
DIST.PARZIALI PROGETTO							0.43	2.50	2.50			0.36					

SCAVI E BONIFICHE	
STERRO	0.986 mq
RILEVATI	
RILEVATO	0.367 mq

SEZIONE N. : 19
 QT. PROGETTO : 390.110
 DIST.PROG. : 360.000
 DIST.PREC. : 20.000
 DIST.SUCC. : 20.000

SCALA 1:200

QT.RIF. 381.657

QUOTE TERRENO	390.20			390.57	389.90	389.90	389.90	390.57		389.84	389.75
DIST.PARZIALI TERRENO		7.71		1.21	1.08	1.42		6.01		2.29	
QUOTE PROGETTO				390.54	390.11	390.11	390.11	390.11	390.43		
DIST.PARZIALI PROGETTO				0.43	2.50	2.50		0.32			

SCAVI E BONIFICHE	
STERRO	0.044 mq
RILEVATI	
RILEVATO	0.022 mq

SEZIONE N. : 20
 QT. PROGETTO : 390.080
 DIST.PROG. : 380.000
 DIST.PREC. : 20.000
 DIST.SUCC. : 20.000

SCALA 1:200

QT.RIF. 381.126

QUOTE TERRENO	390.08	390.08	390.08	390.09	390.09	390.09	390.09	390.10	390.15	390.08	390.08	390.15	389.10
DIST.PARZIALI TERRENO	0.98	1.46	0.83	1.62	0.53	1.20	2.55	1.18		8.67			
QUOTE PROGETTO							390.08	390.08	390.08	390.00			
DIST.PARZIALI PROGETTO							2.50	2.50					

RILEVATI	
RILEVATO	1.102 mq

SEZIONE N. : 21
 QT. PROGETTO : 390.107
 DIST.PROG. : 400.000
 DIST.PREC. : 20.000
 DIST.SUCC. : 20.000

SCALA 1:200

QT.RIF. 380.446

QUOTE TERRENO	389.79		390.11		390.11	390.11	390.11	389.10	388.80	388.33	388.00	387.90	387.78
DIST.PARZIALI TERRENO		7.05		2.95	0.98	1.94	0.72	1.22	0.64	1.69		2.76	
QUOTE PROGETTO				390.11	390.11	390.11	390.11	388.73					
DIST.PARZIALI PROGETTO				2.50	2.50	1.38							

RILEVATI	
RILEVATO	0.603 mq

SEZIONE N. : 22
 QT. PROGETTO : 390.250
 DIST.PROG. : 420.000
 DIST.PREC. : 20.000
 DIST.SUCC. : 3.800

SCALA 1:200

QT.RIF. 380.593

QUOTE TERRENO	389.75	389.84		390.14	390.15	390.20	390.24	390.24	390.24	389.13		388.00	388.00	387.94
DIST.PARZIALI TERRENO		2.43		4.48	0.62	2.45	1.31	2.70		4.18		1.69		
QUOTE PROGETTO				390.19	390.25		390.25	390.25	389.40					
DIST.PARZIALI PROGETTO				2.50	2.50	0.85								

SCAVI E BONIFICHE	
STERRO	0.008 mq
RILEVATI	
RILEVATO	0.083 mq

SEZIONE N. : 23
 QT. PROGETTO : 390.311
 DIST.PROG. : 423.800
 DIST.PREC. : 3.800

SCALA 1:200


QT.RIF. 380.865

QUOTE TERRENO	389.70		390.17	390.18	390.28	390.31	390.33	390.30	390.30	390.31	389.82	389.61	388.63	388.40
DIST.PARZIALI TERRENO		6.99	1.20	1.82	0.78	0.71	0.75	1.63	0.93	4.12			0.84	
QUOTE PROGETTO			390.21	390.31		390.31		390.31	390.30					
DIST.PARZIALI PROGETTO				2.50		2.50								

PROFILO NL_AG11N

SCALA QUOTE 1:1000
 SCALA DISTANZE 1:2000

QT.RIF. 370.00

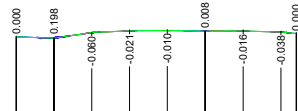

NUMERO SEZIONI	1	2	3	4	5	6	7	8	9
DISTANZE PARZIALI	20.00	20.00	20.00	20.00	20.00	20.00	20.00	8.12	
DISTANZE PROGRESSIVE	0.00	20.00	40.00	60.00	80.00	100.00	120.00	140.00	148.12
QUOTE TERRENO	390.33	390.02	391.50	392.00	392.09	391.89	391.95	391.64	391.29
QUOTE PROGETTO	390.33	390.22	391.44	391.88	392.08	391.90	391.83	391.60	391.29
LIVELLETTE			$i = 0.02445$	$i = 0.00435$	$i = -0.00979$	$i = 0.00274$	$i = -0.01530$	$i = -0.04279$	
PENDENZA		$i = 0.07397$							

SCAVI E BONIFICHE	
STERRO	0.003 mq
RILEVATI	
RILEVATO	0.126 mq

SEZIONE N. : 1
 QT. PROGETTO : 390.327
 DIST.PROG. : 0.000
 DIST.SUCC. : 20.000

SCALA 1:200

QT.RIF. 380.963

QUOTE TERRENO	389.71	390.18	390.18	390.30	390.33	390.33	390.30	390.30	390.31	390.25	390.23	388.88	388.59
DIST.PARZIALI TERRENO		7.01	1.32	1.67	0.42	1.05	0.45	1.12		5.69		1.07	
QUOTE PROGETTO			390.22	390.33	390.33	390.33	390.30	390.30	390.31	390.30	390.23		
DIST.PARZIALI PROGETTO				2.50	2.50								

RILEVATI	
RILEVATO	0.762 mq

SEZIONE N. : 2
 QT. PROGETTO : 390.222
 DIST.PROG. : 20.000
 DIST.PREC. : 20.000
 DIST.SUCC. : 20.000

SCALA 1:200

QT.RIF. 381.852

QUOTE TERRENO	390.00	390.00	390.00	390.12	390.70	390.10	390.10	390.02	390.01	390.00	390.08	390.04	390.06	390.08	390.09
DIST.PARZIALI TERRENO	0.49	2.03	0.37	1.59	3.85	1.47	0.32	1.20	1.38	2.24	2.25	2.51			
QUOTE PROGETTO						390.24	390.22	390.22	390.01	390.00	390.08	390.04	390.06	390.08	390.09
DIST.PARZIALI PROGETTO						2.50	2.50								

SCAVI E BONIFICHE	
STERRO	0.367 mq
RILEVATI	
RILEVATO	0.047 mq

SEZIONE N. : 3
 QT. PROGETTO : 391.443
 DIST.PROG. : 40.000
 DIST.PREC. : 20.000
 DIST.SUCC. : 20.000

SCALA 1:200

QT.RIF. 383.003

QUOTE TERRENO	392.02		391.50		390.99
DIST.PARZIALI TERRENO		10.00		10.00	
QUOTE PROGETTO			391.64 391.44	391.44	391.44 391.37
DIST.PARZIALI PROGETTO			2.50	2.50	

SCAVI E BONIFICHE	
STERRO	0.105 mq

SEZIONE N. : 4
 QT. PROGETTO : 391.979
 DIST.PROG. : 60.000
 DIST.PREC. : 20.000
 DIST.SUCC. : 20.000

SCALA 1:200

QT.RIF. 383.509

QUOTE TERRENO	392.04	392.00 392.00	392.00 392.00	392.00 392.00	392.00	392.00	392.00	392.00	392.00	392.01	392.00	392.00 392.00
DIST.PARZIALI TERRENO	1.71	1.29	2.92	0.34	1.77	1.45	1.04	2.47	1.10	2.30	2.72	0.37
QUOTE PROGETTO				392.00 391.98		391.98		391.98 392.00				
DIST.PARZIALI PROGETTO					2.50		2.50					

SCAVI E BONIFICHE	
STERRO	0.185 mq
RILEVATI	
RILEVATO	0.116 mq

SEZIONE N. : 5
 QT. PROGETTO : 392.077
 DIST.PROG. : 80.000
 DIST.PREC. : 20.000
 DIST.SUCC. : 20.000

SCALA 1:200

QT.RIF. 383.757

QUOTE TERRENO	392.57			392.09	392.00	392.00	392.00	392.00	392.00	392.00	391.98	391.95
DIST.PARZIALI TERRENO		10.00		1.82	1.62	1.89	1.21	0.91	1.79			
QUOTE PROGETTO			392.21	392.08	392.08	392.08	392.00					
DIST.PARZIALI PROGETTO			2.50	2.50								

SCAVI E BONIFICHE	
STERRO	0.139 mq
RILEVATI	
RILEVATO	0.185 mq

SEZIONE N. : 6
 QT. PROGETTO : 391.899
 DIST.PROG. : 100.000
 DIST.PREC. : 20.000
 DIST.SUCC. : 20.000

SCALA 1:200

QT.RIF. 383.382

QUOTE TERRENO	392.37	392.31		392.11	392.08	392.00	392.00	392.00	392.00	391.89		391.39
DIST.PARZIALI TERRENO	1.13	3.64		0.62	1.51	0.34	2.17		10.00			
QUOTE PROGETTO						392.00	391.90	391.90	391.90	391.76		
DIST.PARZIALI PROGETTO						2.50	2.50					

SCAVI E BONIFICHE	
STERRO	0.259 mq
RILEVATI	
RILEVATO	0.206 mq

SEZIONE N. : 7
 QT. PROGETTO : 391.930
 DIST.PROG. : 120.000
 DIST.PREC. : 20.000
 DIST.SUCC. : 20.000

SCALA 1:200

QT.RIF. 383.350

QUOTE TERRENO	392.49	392.36	392.20	392.00	391.95	391.21
DIST.PARZIALI TERRENO	2.54	3.21	3.51	0.74	10.00	
QUOTE PROGETTO			392.11	391.93	391.93	391.93
DIST.PARZIALI PROGETTO				2.50	2.50	

SCAVI E BONIFICHE	
STERRO	0.295 mq
RILEVATI	
RILEVATO	0.087 mq

SEZIONE N. : 8
 QT. PROGETTO : 391.602
 DIST.PROG. : 140.000
 DIST.PREC. : 20.000
 DIST.SUCC. : 8.119

SCALA 1:200

QT.RIF. 383.213

QUOTE TERRENO	392.19	392.15	392.00	392.00	391.71	391.64	391.57	391.50	391.44	391.24
DIST.PARZIALI TERRENO	0.76	2.97	4.83	1.39	1.27	1.49	0.85	6.39		
QUOTE PROGETTO			391.79	391.60	391.60	391.60	391.51	391.51		
DIST.PARZIALI PROGETTO				2.50	2.50					

SCAVI E BONIFICHE	
STERRO	0.254 mq
RILEVATI	
RILEVATO	0.254 mq

SEZIONE N. : 9
 QT. PROGETTO : 391.293
 DIST.PROG. : 148.119
 DIST.PREC. : 8.119

SCALA 1:200


QT.RIF. 382.841

QUOTE TERRENO	392.00 392.00	391.74	391.57	391.29	391.01 391.00 390.99 390.98	390.77	390.71	390.68
DIST.PARZIALI TERRENO	3.72	2.41	3.70	3.74	3.75	1.11	0.84	
QUOTE PROGETTO			391.50 391.29	391.29	391.29 391.09			
DIST.PARZIALI PROGETTO			2.50	2.50				

PROF ILO NL_AG12N1

SCALA QUOTE 1:1000
SCALA DISTANZE 1:2000

QT.RIF. 370.00

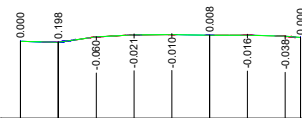

NUMERO SEZIONI	1	2	3	4	5	6	7	8	9
DISTANZE PARZIALI	20.00	20.00	20.00	20.00	20.00	20.00	20.00	8.12	
DISTANZE PROGRESSIVE	0.00	20.00	40.00	60.00	80.00	100.00	120.00	140.00	148.12
QUOTE TERRENO	390.33	390.02	391.50	392.00	392.09	391.89	391.95	391.64	391.29
QUOTE PROGETTO	390.33	390.22	391.44	391.98	392.08	391.90	391.93	391.60	391.29
LIVELLETTE									
PENDENZA		i = 0.07397	i = 0.02485	i = 0.00435	i = 0.00274	i = -0.00979	i = -0.01530	i = -0.04275	

SCAVI E BONIFICHE	
STERRO	0.003 mq
RILEVATI	
RILEVATO	0.126 mq

SEZIONE N. : 1
 QT. PROGETTO : 390.327
 DIST.PROG. : 0.000
 DIST.SUCC. : 20.000

SCALA 1:200

QT.RIF. 380.963

QUOTE TERRENO	389.71	390.18	390.18	390.30	390.33	390.33	390.30	390.30	390.31	390.25	390.23	388.88	388.59
DIST.PARZIALI TERRENO		7.01	1.32	1.67	0.42	1.05	0.45	1.12		5.69		1.07	
QUOTE PROGETTO			390.22	390.33	390.33	390.33	390.30	390.30					
DIST.PARZIALI PROGETTO				2.50	2.50								

RILEVATI	
RILEVATO	0.762 mq

SEZIONE N. : 2
 QT. PROGETTO : 390.222
 DIST.PROG. : 20.000
 DIST.PREC. : 20.000
 DIST.SUCC. : 20.000

SCALA 1:200

QT.RIF. 381.852

QUOTE TERRENO	390.00	390.00	390.00	390.12	390.70	390.10	390.10	390.02	390.01	390.00	390.08	390.04	390.06	390.08	390.09
DIST.PARZIALI TERRENO	0.49	2.03	0.37	1.59	3.85	1.47	0.32	1.20	1.38	2.24	2.25	2.51			
QUOTE PROGETTO						390.24	390.22	390.22				390.22	390.05		
DIST.PARZIALI PROGETTO						2.50	2.50								

SCAVI E BONIFICHE	
STERRO	0.367 mq
RILEVATI	
RILEVATO	0.047 mq

SEZIONE N. : 3
 QT. PROGETTO : 391.443
 DIST.PROG. : 40.000
 DIST.PREC. : 20.000
 DIST.SUCC. : 20.000

SCALA 1:200

QT.RIF. 383.003

QUOTE TERRENO	392.02		391.50		390.99
DIST.PARZIALI TERRENO		10.00		10.00	
QUOTE PROGETTO			391.64 391.44	391.44	391.44 391.37
DIST.PARZIALI PROGETTO			2.50	2.50	

SCAVI E BONIFICHE	
STERRO	0.105 mq

SEZIONE N. : 4
 QT. PROGETTO : 391.979
 DIST.PROG. : 60.000
 DIST.PREC. : 20.000
 DIST.SUCC. : 20.000

SCALA 1:200

QT.RIF. 383.509

QUOTE TERRENO	392.04	392.00 392.00	392.00 392.00	392.00 392.00	392.00	392.00	392.00	392.00	392.00	392.01	392.00	392.00 392.00
DIST.PARZIALI TERRENO	1.71	1.29	2.92	0.34	1.77	1.45	1.04	2.47	1.10	2.30	2.72	0.37
QUOTE PROGETTO				392.00 391.98		391.98		391.98 392.00				
DIST.PARZIALI PROGETTO					2.50		2.50					

SCAVI E BONIFICHE	
STERRO	0.185 mq
RILEVATI	
RILEVATO	0.116 mq

SEZIONE N. : 5
 QT. PROGETTO : 392.077
 DIST.PROG. : 80.000
 DIST.PREC. : 20.000
 DIST.SUCC. : 20.000

SCALA 1:200

QT.RIF. 383.757

QUOTE TERRENO	392.57			392.09	392.00	392.00	392.00	392.00	392.00	392.00	391.98	391.95
DIST.PARZIALI TERRENO		10.00		1.82	1.62	1.89	1.21	0.91	1.79			
QUOTE PROGETTO			392.21	392.08	392.08	392.08	392.00					
DIST.PARZIALI PROGETTO			2.50	2.50								

SCAVI E BONIFICHE	
STERRO	0.139 mq
RILEVATI	
RILEVATO	0.185 mq

SEZIONE N. : 6
 QT. PROGETTO : 391.899
 DIST.PROG. : 100.000
 DIST.PREC. : 20.000
 DIST.SUCC. : 20.000

SCALA 1:200

QT.RIF. 383.382

QUOTE TERRENO	392.37	392.31	392.11	392.08	392.00	392.00	392.00	392.00	391.89	391.39
DIST.PARZIALI TERRENO	1.13	3.64	0.62	1.51	0.34	2.17		10.00		
QUOTE PROGETTO					392.00	391.90	391.90	391.90	391.76	
DIST.PARZIALI PROGETTO					2.50	2.50				

SCAVI E BONIFICHE	
STERRO	0.259 mq
RILEVATI	
RILEVATO	0.206 mq

SEZIONE N. : 7
 QT. PROGETTO : 391.930
 DIST.PROG. : 120.000
 DIST.PREC. : 20.000
 DIST.SUCC. : 20.000

SCALA 1:200

QT.RIF. 383.350

QUOTE TERRENO	392.49	392.36	392.20	392.00	391.95	391.21
DIST.PARZIALI TERRENO	2.54	3.21	3.51	0.74	10.00	
QUOTE PROGETTO				392.11 391.93	391.93	391.93 391.75
DIST.PARZIALI PROGETTO				2.50	2.50	

SCAVI E BONIFICHE	
STERRO	0.295 mq
RILEVATI	
RILEVATO	0.087 mq

SEZIONE N. : 8
 QT. PROGETTO : 391.602
 DIST.PROG. : 140.000
 DIST.PREC. : 20.000
 DIST.SUCC. : 8.119

SCALA 1:200

QT.RIF. 383.213


QUOTE TERRENO	392.19	392.15	392.00	392.00	391.71	391.64	391.57	391.50	391.44	391.24
DIST.PARZIALI TERRENO	0.76	2.97	4.83	1.39	1.27	1.49	0.85	6.39		
QUOTE PROGETTO				391.79 391.60	391.60	391.60	391.60 391.51			
DIST.PARZIALI PROGETTO				2.50	2.50					

SCAVI E BONIFICHE	
STERRO	0.254 mq
RILEVATI	
RILEVATO	0.254 mq

SEZIONE N. : 9
 QT. PROGETTO : 391.293
 DIST.PROG. : 148.119
 DIST.PREC. : 8.119

SCALA 1:200

QT.RIF. 382.841

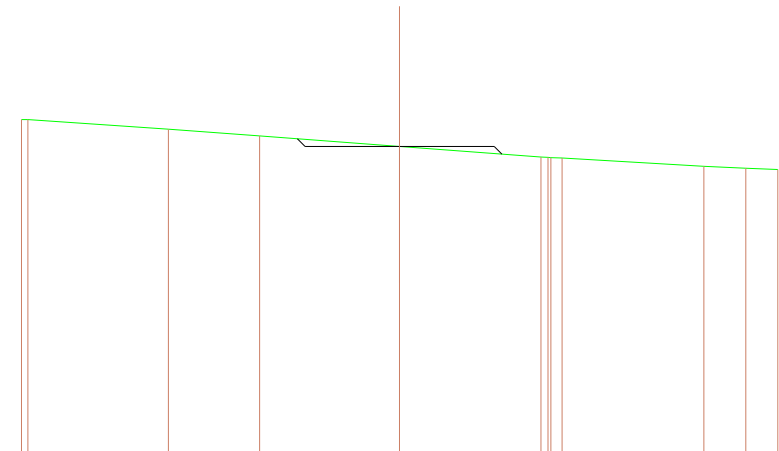


QUOTE TERRENO	392.00 392.00	391.74	391.57	391.29	391.01 391.00 390.99 390.98	390.77	390.71 390.68
DIST.PARZIALI TERRENO	3.72	2.41	3.70	3.74	3.75	1.11	0.84
QUOTE PROGETTO			391.50 391.29	391.29	391.29 391.09		
DIST.PARZIALI PROGETTO			2.50	2.50			

PROF ILO NL_AG12A

SCALA QUOTE 1:1000
SCALA DISTANZE 1:2000

QT.RIF. 350.00

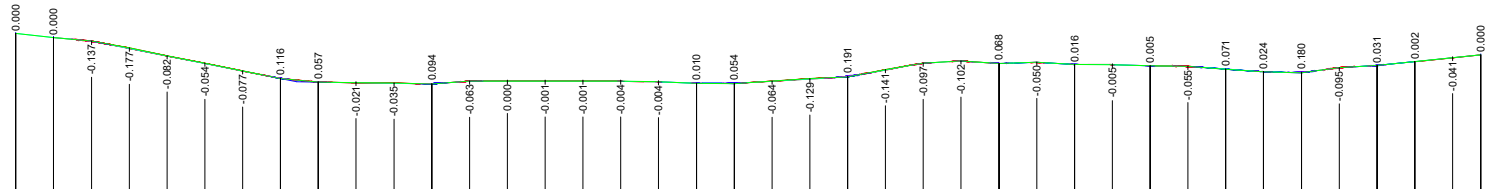

NUMERO SEZIONI	1	2	3	4	5	6	7	8	9	10	11	12	13	14	15	16	17	18	19	20	21	22	23	24	25	26	27	28	29	30	31	32	33	34	35	36	37	38	39	40
DISTANZE PARZIALI	20,00	20,00	20,00	20,00	20,00	20,00	20,00	20,00	20,00	20,00	20,00	20,00	20,00	20,00	20,00	20,00	20,00	20,00	20,00	20,00	20,00	20,00	20,00	20,00	20,00	20,00	20,00	20,00	20,00	20,00	20,00	20,00	20,00	20,00	20,00	20,00	20,00	20,00	14,92	
DISTANZE PROGRESSIVE	0,00	20,00	40,00	60,00	80,00	100,00	120,00	140,00	160,00	180,00	200,00	220,00	240,00	260,00	280,00	300,00	320,00	340,00	360,00	380,00	400,00	420,00	440,00	460,00	480,00	500,00	520,00	540,00	560,00	580,00	600,00	620,00	640,00	660,00	680,00	700,00	720,00	740,00	760,00	774,92
QUOTE TERRENO	381,29	380,23	388,29	387,49	385,41	383,39	381,43	379,49	378,43	378,29	378,15	377,95	378,66	378,66	378,66	378,66	378,66	378,48	378,13	378,06	378,70	378,35	378,81	381,77	383,46	384,03	383,32	383,66	383,11	383,05	382,73	382,57	381,81	381,19	380,88	382,28	382,80	383,82	384,89	385,61
QUOTE PROGETTO	381,29	380,23	388,16	387,21	385,32	383,34	381,35	379,49	378,49	378,27	378,11	378,05	378,60	378,66	378,66	378,66	378,66	378,48	378,14	378,11	378,64	379,22	380,00	381,63	383,36	383,93	383,39	383,61	383,12	383,05	382,73	382,52	381,88	381,21	381,06	382,19	382,83	383,92	384,85	385,61
LIVELLETTE		i = -0,04668		i = -0,09924			i = -0,00795			i = 0,03548		i = -0,00002			i = -0,00870		i = -0,00358		i = 0,02918		i = 0,09120		i = 0,02865		i = -0,02790		i = -0,00269		i = -0,00769		i = -0,03472		i = -0,01507		i = 0,02609		i = 0,05112			
PENDENZA		i = -0,04668		i = -0,09924			i = -0,00795			i = 0,03548		i = -0,00002			i = -0,00870		i = -0,00358		i = 0,02918		i = 0,09120		i = 0,02865		i = -0,02790		i = -0,00269		i = -0,00769		i = -0,03472		i = -0,01507		i = 0,02609		i = 0,05112			

SCAVI E BONIFICHE	
STERRO	0.254 mq
RILEVATI	
RILEVATO	0.254 mq

SEZIONE N. : 1
 QT. PROGETTO : 391.293
 DIST.PROG. : 0.000
 DIST.SUCC. : 20.000

SCALA 1:200

QT.RIF. 382.841

QUOTE TERRENO	392.00 392.00	391.74	391.57	391.29	391.01 391.00 390.99 390.98	390.77	390.71	390.68
DIST.PARZIALI TERRENO	3.71	2.41	3.71	3.74	3.75	1.11	0.84	
QUOTE PROGETTO			391.50 391.29	391.29	391.29 391.09			
DIST.PARZIALI PROGETTO			2.50	2.50				

SCAVI E BONIFICHE	
STERRO	1.029 mq
RILEVATI	
RILEVATO	0.549 mq

SEZIONE N. : 2
 QT. PROGETTO : 390.226
 DIST.PROG. : 20.000
 DIST.PREC. : 20.000
 DIST.SUCC. : 20.000

SCALA 1:200

QT.RIF. 381.882

QUOTE TERRENO	390.02 390.01 390.00	390.00	390.01	390.01	390.00 390.23 390.76 390.76	390.21	390.24 390.08 390.08		
DIST.PARZIALI TERRENO	0.47 0.75	1.77	2.22	2.08	2.40	0.71	4.94	2.85	0.80 0.69
QUOTE PROGETTO			390.01 390.23	390.23	390.23 390.53				
DIST.PARZIALI PROGETTO			2.50	2.50					

SCAVI E BONIFICHE	
STERRO	0.681 mq

SEZIONE N. : 3

QT. PROGETTO : 389.156

DIST.PROG. : 40.000

DIST.PREC. : 20.000

DIST.SUCC. : 20.000

SCALA 1:200

QT.RIF. 380.599

QUOTE TERRENO	388.99	389.21	389.30	389.29	389.27	389.18	388.89	389.00
DIST.PARZIALI TERRENO	4.03	4.56	1.41	3.17	0.94	3.86	2.02	
QUOTE PROGETTO			389.28 389.16	389.16	389.16 389.27			
DIST.PARZIALI PROGETTO			2.50	2.50				

SCAVI E BONIFICHE	
STERRO	0.888 mq

SEZIONE N. : 4

QT. PROGETTO : 387.308

DIST.PROG. : 60.000

DIST.PREC. : 20.000

DIST.SUCC. : 20.000

SCALA 1:200

QT.RIF. 378.624

QUOTE TERRENO	386.53	387.38	387.42 387.45 387.49	387.49	387.48	387.48	387.51	387.54	387.58	387.66	387.72	
DIST.PARZIALI TERRENO	6.16	1.15	0.42	2.16	0.82	1.20	0.61	0.79	1.00	1.31	2.12	2.14
QUOTE PROGETTO			387.43 387.31	387.31		387.31 387.48						
DIST.PARZIALI PROGETTO				2.50	2.50							

SCAVI E BONIFICHE	
STERRO	0.347 mq
RILEVATI	
RILEVATO	0.027 mq

SEZIONE N. : 5
 QT. PROGETTO : 385.323
 DIST.PROG. : 80.000
 DIST.PREC. : 20.000
 DIST.SUCC. : 20.000

SCALA 1:200

QT.RIF. 376.177

QUOTE TERRENO	383.93	383.98	384.00	384.15		385.42	385.41	385.40	385.40		384.67	384.69	384.71
DIST.PARZIALI TERRENO	1.16	0.97	1.02		4.49		2.15	0.98	0.93		4.49	1.78	2.22
QUOTE PROGETTO						385.32	385.32	385.32			385.32	385.22	
DIST.PARZIALI PROGETTO							2.50		2.50				

SCAVI E BONIFICHE	
STERRO	0.279 mq
RILEVATI	
RILEVATO	0.002 mq

SEZIONE N. : 6
 QT. PROGETTO : 383.339
 DIST.PROG. : 100.000
 DIST.PREC. : 20.000
 DIST.SUCC. : 20.000

SCALA 1:200

QT.RIF. 374.475

QUOTE TERRENO	382.56	382.31	382.27	382.67		383.15	383.39	383.39	383.40	383.40		383.65	383.68
DIST.PARZIALI TERRENO		2.32		0.78		2.99	1.59	2.03	1.02	0.38		7.87	0.73
QUOTE PROGETTO							383.31	383.34	383.34			383.34	383.44
DIST.PARZIALI PROGETTO								2.50		2.50			

SCAVI E BONIFICHE	
STERRO	0.275 mq
RILEVATI	
RILEVATO	1.728 mq

SEZIONE N. : 7
 QT. PROGETTO : 381.354
 DIST.PROG. : 120.000
 DIST.PREC. : 20.000
 DIST.SUCC. : 20.000

SCALA 1:200

QT.RIF. 372.063

QUOTE TERRENO	379.85	379.85	379.78	379.75	379.72	379.70	379.69	379.71	379.74	379.79	379.96	380.00	380.13	381.43	381.43	381.43	381.44	380.25	380.11	380.18	380.33
DIST.PARZIALI TERRENO		1.85	1.10	0.94	0.48	0.49	0.42		1.38		0.70		1.67	0.92	0.82		3.17	2.17	0.87	2.05	
QUOTE PROGETTO								379.79		381.35				381.35			381.35	381.03			
DIST.PARZIALI PROGETTO								1.56		2.50			2.50		0.32						

RILEVATI	
RILEVATO	0.806 mq

SEZIONE N. : 8
 QT. PROGETTO : 379.485
 DIST.PROG. : 140.000
 DIST.PREC. : 20.000
 DIST.SUCC. : 20.000

SCALA 1:200

QT.RIF. 370.075

QUOTE TERRENO	378.55		378.24		379.40	379.37	379.37	379.37	379.37	379.37	378.98	378.99	378.99	379.00		377.67	377.66
DIST.PARZIALI TERRENO		4.07		3.26	0.73	1.21	0.74	1.47	1.52	0.59	0.59	0.46		4.41	0.96		
QUOTE PROGETTO					379.40	379.49		379.49		379.49	378.98						
DIST.PARZIALI PROGETTO					2.50		2.50		0.50								

RILEVATI	
RILEVATO	0.559 mq

SEZIONE N. : 9
 QT. PROGETTO : 378.487
 DIST.PROG. : 160.000
 DIST.PREC. : 20.000
 DIST.SUCC. : 20.000

SCALA 1:200

QT.RIF. 368.955

QUOTE TERRENO	378.99		378.43 378.43	378.43	378.43		376.76	376.00 375.99	375.92 375.93
DIST.PARZIALI TERRENO		8.10	0.50	1.40	1.51		4.92	1.58	1.66
QUOTE PROGETTO			378.47 378.49	378.49			378.49 377.89		
DIST.PARZIALI PROGETTO			2.50	2.50	0.60				

SCAVI E BONIFICHE	
STERRO	0.126 mq

SEZIONE N. : 10
 QT. PROGETTO : 378.271
 DIST.PROG. : 180.000
 DIST.PREC. : 20.000
 DIST.SUCC. : 20.000

RILEVATI	
RILEVATO	0.102 mq

SCALA 1:200

QT.RIF. 369.411

QUOTE TERRENO	378.87 378.83	378.75		378.29	378.29	378.29 378.29	377.78 377.74 377.69 377.62	377.39	377.15	376.95
DIST.PARZIALI TERRENO	0.55 1.17	6.68		1.60	1.24	0.57	1.50 0.37 0.47 0.70	1.80	1.83	1.51
QUOTE PROGETTO				378.36 378.27	378.27		378.27 377.95			
DIST.PARZIALI PROGETTO				2.50	2.50	0.32				

SCAVI E BONIFICHE	
STERRO	0.216 mq
RILEVATI	
RILEVATO	0.006 mq

SEZIONE N. : 11
 QT. PROGETTO : 378.112
 DIST.PROG. : 200.000
 DIST.PREC. : 20.000
 DIST.SUCC. : 20.000

SCALA 1:200

QT.RIF. 369.494

QUOTE TERRENO	378.86		378.15	378.15	378.15	378.15	377.13
DIST.PARZIALI TERRENO		8.53	1.47	1.88		8.06	
QUOTE PROGETTO			378.24 378.11	378.11		378.11 378.07	
DIST.PARZIALI PROGETTO			2.50	2.50			

SCAVI E BONIFICHE	
STERRO	0.451 mq
RILEVATI	
RILEVATO	0.227 mq

SEZIONE N. : 12
 QT. PROGETTO : 378.048
 DIST.PROG. : 220.000
 DIST.PREC. : 20.000
 DIST.SUCC. : 20.000

SCALA 1:200

QT.RIF. 369.255

QUOTE TERRENO	378.85		378.25 377.95	377.95	377.95	378.25	377.26 377.18	377.06	376.66
DIST.PARZIALI TERRENO		8.51	0.54 0.95	1.25	0.67	3.96	0.65 0.77	2.69	
QUOTE PROGETTO			378.35 378.05	378.05		378.05 378.10			
DIST.PARZIALI PROGETTO			2.50	2.50					

SCAVI E BONIFICHE	
STERRO	0.269 mq
RILEVATI	
RILEVATO	0.120 mq

SEZIONE N. : 13
 QT. PROGETTO : 378.600
 DIST.PROG. : 240.000
 DIST.PREC. : 20.000
 DIST.SUCC. : 20.000

SCALA 1:200

QT.RIF. 369.293

QUOTE TERRENO	379.09		378.66	378.66	378.66	378.66		377.04	376.49
DIST.PARZIALI TERRENO		8.14	0.83	1.02	1.38		6.68	1.94	
QUOTE PROGETTO			378.70 378.60		378.60		378.60 378.32		
DIST.PARZIALI PROGETTO			2.50		2.50				

SCAVI E BONIFICHE	
STERRO	0.032 mq
RILEVATI	
RILEVATO	0.158 mq

SEZIONE N. : 14
 QT. PROGETTO : 378.663
 DIST.PROG. : 260.000
 DIST.PREC. : 20.000
 DIST.SUCC. : 20.000

SCALA 1:200

QT.RIF. 369.577

QUOTE TERRENO	379.14		378.66	378.66	378.66	378.66	378.61	378.37		377.01
DIST.PARZIALI TERRENO		8.53		1.40	1.34		1.27		7.10	
QUOTE PROGETTO			378.72 378.66		378.66		378.66 378.39			
DIST.PARZIALI PROGETTO			2.50		2.50					

SCAVI E BONIFICHE	
STERRO	0.035 mq
RILEVATI	
RILEVATO	0.154 mq

SEZIONE N. : 15
 QT. PROGETTO : 378.662
 DIST.PROG. : 280.000
 DIST.PREC. : 20.000
 DIST.SUCC. : 20.000

SCALA 1:200

QT.RIF. 369.752

QUOTE TERRENO	379.23	379.14		378.66	378.66	378.66	378.66	377.27
DIST.PARZIALI TERRENO	1.22		7.19	1.59	0.68	0.53		8.79
QUOTE PROGETTO				378.73	378.66	378.66	378.66	378.42
DIST.PARZIALI PROGETTO				2.50	2.50			

SCAVI E BONIFICHE	
STERRO	0.080 mq
RILEVATI	
RILEVATO	0.079 mq

SEZIONE N. : 16
 QT. PROGETTO : 378.662
 DIST.PROG. : 300.000
 DIST.PREC. : 20.000
 DIST.SUCC. : 20.000

SCALA 1:200

QT.RIF. 369.804

QUOTE TERRENO	379.23			378.66	378.66	378.66	378.66	377.38
DIST.PARZIALI TERRENO			8.76	1.24	0.68	0.87		8.45
QUOTE PROGETTO				378.75	378.66	378.66	378.66	378.49
DIST.PARZIALI PROGETTO				2.50	2.50			

SCAVI E BONIFICHE	
STERRO	0.081 mq
RILEVATI	
RILEVATO	0.109 mq

SEZIONE N. : 17
 QT. PROGETTO : 378.658
 DIST.PROG. : 320.000
 DIST.PREC. : 20.000
 DIST.SUCC. : 20.000

SCALA 1:200

QT.RIF. 369.470

QUOTE TERRENO	379.22	378.98	378.74	378.71	378.70	378.66	378.66	378.66	378.63	378.62	378.60	378.59	378.56	378.45	376.72
DIST.PARZIALI TERRENO	3.83	3.77	0.58	0.51	1.11	1.67	0.46	7.45							
QUOTE PROGETTO			378.76	378.66		378.66		378.66	378.40						
DIST.PARZIALI PROGETTO			2.50	2.50		2.50									

SCAVI E BONIFICHE	
STERRO	0.093 mq
RILEVATI	
RILEVATO	0.104 mq

SEZIONE N. : 18
 QT. PROGETTO : 378.483
 DIST.PROG. : 340.000
 DIST.PREC. : 20.000
 DIST.SUCC. : 20.000

SCALA 1:200

QT.RIF. 369.150

QUOTE TERRENO	379.06	378.94	378.86	378.80	378.49	378.49	378.49	378.49	377.67	377.46	376.78	376.24
DIST.PARZIALI TERRENO	2.07	1.36	0.94	4.56	1.07	1.36	0.37	3.04	0.84	2.51	1.89	
QUOTE PROGETTO					378.59	378.48	378.48	378.48	378.21			
DIST.PARZIALI PROGETTO					2.50	2.50						

RILEVATI	
RILEVATO	2.405 mq

SEZIONE N. : 19
 QT. PROGETTO : 378.139
 DIST.PROG. : 360.000
 DIST.PREC. : 20.000
 DIST.SUCC. : 20.000

SCALA 1:200

QT.RIF. 368.019

QUOTE TERRENO	378.00	377.54	377.32	378.13	378.13	378.13	378.13	377.90	376.00	374.90
DIST.PARZIALI TERRENO	3.00	3.48	2.08	1.44	0.93			2.41	5.99	
QUOTE PROGETTO			377.45	378.14	378.14		378.14	378.14	375.86	
DIST.PARZIALI PROGETTO			0.69	2.50	2.50		2.28			

RILEVATI	
RILEVATO	0.729 mq

SEZIONE N. : 20
 QT. PROGETTO : 378.111
 DIST.PROG. : 380.000
 DIST.PREC. : 20.000
 DIST.SUCC. : 20.000

SCALA 1:200

QT.RIF. 368.979

QUOTE TERRENO	378.95	378.81		378.01	378.06	378.06	378.06	377.90	377.87	377.82	377.75	377.64	376.95	376.01
DIST.PARZIALI TERRENO	1.23		7.16		1.33	1.30		0.39	0.88		2.32		4.38	
QUOTE PROGETTO				378.11	378.11			378.11	377.47					
DIST.PARZIALI PROGETTO				2.50	2.50		0.64							

SCAVI E BONIFICHE	
STERRO	0.202 mq
RILEVATI	
RILEVATO	0.298 mq

SEZIONE N. : 21
 QT. PROGETTO : 378.641
 DIST.PROG. : 400.000
 DIST.PREC. : 20.000
 DIST.SUCC. : 20.000

SCALA 1:200

QT.RIF. 369.784

QUOTE TERRENO	379.35		378.70	378.71	378.70	378.70		377.38	377.24	377.22
DIST.PARZIALI TERRENO		7.63	1.30	1.08	0.42		7.99	1.41		
QUOTE PROGETTO			378.72	378.64		378.64		378.64	378.30	
DIST.PARZIALI PROGETTO			2.50		2.50		0.34			

SCAVI E BONIFICHE	
STERRO	0.576 mq
RILEVATI	
RILEVATO	0.006 mq

SEZIONE N. : 22
 QT. PROGETTO : 379.224
 DIST.PROG. : 420.000
 DIST.PREC. : 20.000
 DIST.SUCC. : 20.000

SCALA 1:200

QT.RIF. 370.607

QUOTE TERRENO	379.92	379.86		379.63	379.57	379.50	379.46	379.43	379.35	379.35	379.35		378.30
DIST.PARZIALI TERRENO	0.80		3.56	1.36	0.90	0.43	1.03	0.46	1.23	1.10		8.90	
QUOTE PROGETTO						379.43	379.22		379.22		379.22	379.18	
DIST.PARZIALI PROGETTO						2.50		2.50					

RILEVATI	
RILEVATO	0.916 mq

SEZIONE N. : 23
 QT. PROGETTO : 379.999
 DIST.PROG. : 440.000
 DIST.PREC. : 20.000
 DIST.SUCC. : 20.000

SCALA 1:200

QT.RIF. 371.474

QUOTE TERRENO	380.97	380.62	380.46	380.00	379.93	379.88	379.85	379.83	379.82	379.81	379.99	379.81	379.81	379.81	379.81	378.98
DIST.PARZIALI TERRENO	1.64	1.02	1.97	1.32	1.18	0.61	0.48	0.42	0.71	1.68					8.10	
QUOTE PROGETTO						379.87	380.00			380.00			380.00	379.72		
DIST.PARZIALI PROGETTO							2.50			2.50						

SCAVI E BONIFICHE	
STERRO	1.334 mq

SEZIONE N. : 24
 QT. PROGETTO : 381.632
 DIST.PROG. : 460.000
 DIST.PREC. : 20.000
 DIST.SUCC. : 20.000

SCALA 1:200

QT.RIF. 373.149

QUOTE TERRENO	383.68	383.23	383.07	383.05	382.52	381.94	381.97	381.77	381.61	381.62	381.63	380.22	380.00	379.75	379.61
DIST.PARZIALI TERRENO	2.03	0.56	1.62	2.44	2.38	0.45	0.53	0.84	0.48	2.31	1.79	0.34	2.59	1.65	
QUOTE PROGETTO					382.53	381.63		381.63		381.63	381.62				
DIST.PARZIALI PROGETTO					0.90	2.50		2.50							

SCAVI E BONIFICHE	
STERRO	0.677 mq

SEZIONE N. : 25
 QT. PROGETTO : 383.358
 DIST.PROG. : 480.000
 DIST.PREC. : 20.000
 DIST.SUCC. : 20.000

SCALA 1:200

QT.RIF. 374.666

QUOTE TERRENO	384.78	384.54	384.09	384.00	383.58	383.46	383.46	383.44	381.56
DIST.PARZIALI TERRENO	1.64	3.03	0.62	2.45	2.03	0.54	2.03	7.43	
QUOTE PROGETTO					383.68	383.36	383.36	383.36	383.44
DIST.PARZIALI PROGETTO					2.50	2.50			

SCAVI E BONIFICHE	
STERRO	0.344 mq

SEZIONE N. : 26
 QT. PROGETTO : 383.926
 DIST.PROG. : 500.000
 DIST.PREC. : 20.000
 DIST.SUCC. : 20.000

SCALA 1:200

QT.RIF. 374.810

QUOTE TERRENO	384.88	384.84	384.00	384.03	384.03	384.03	384.03	381.74
DIST.PARZIALI TERRENO		4.52	0.74	2.37	1.63	0.55	0.61	9.39
QUOTE PROGETTO					384.03	383.93	383.93	383.93
DIST.PARZIALI PROGETTO					2.50	2.50	0.47	

SCAVI E BONIFICHE	
STERRO	0.038 mq
RILEVATI	
RILEVATO	0.722 mq

SEZIONE N. : 27
 QT. PROGETTO : 383.392
 DIST.PROG. : 520.000
 DIST.PREC. : 20.000
 DIST.SUCC. : 20.000

SCALA 1:200

QT.RIF. 374.575

QUOTE TERRENO	384.93	384.00	383.54	383.43	383.39	383.37	383.33	383.32	383.32	383.32	383.14	383.10	383.05	382.88	381.22
DIST.PARZIALI TERRENO	5.38	1.96	0.52	0.51	1.66	1.02	0.51	0.75	7.23						
QUOTE PROGETTO			383.54	383.39	383.39	383.39	383.39	383.39	383.39	382.81					
DIST.PARZIALI PROGETTO			2.50	2.50	0.56										

SCAVI E BONIFICHE	
STERRO	0.235 mq
RILEVATI	
RILEVATO	0.805 mq

SEZIONE N. : 28
 QT. PROGETTO : 383.613
 DIST.PROG. : 540.000
 DIST.PREC. : 20.000
 DIST.SUCC. : 20.000

SCALA 1:200

QT.RIF. 373.845

QUOTE TERRENO	384.74	384.00	383.80	383.66	383.66	383.66	383.66	383.31	383.23	383.11	380.80	380.00	379.95
DIST.PARZIALI TERRENO	5.41	1.92	0.90	1.55	1.03	0.65	5.50	1.93	0.38				
QUOTE PROGETTO			383.80	383.61	383.61	383.61	382.52						
DIST.PARZIALI PROGETTO			2.50	2.50	1.09								

SCAVI E BONIFICHE	
STERRO	0.033 mq
RILEVATI	
RILEVATO	3.301 mq

SEZIONE N. : 29
 QT. PROGETTO : 383.121
 DIST.PROG. : 560.000
 DIST.PREC. : 20.000
 DIST.SUCC. : 20.000

SCALA 1:200

QT.RIF. 373.409

QUOTE TERRENO	384.40	384.14	384.06	384.00	383.99		383.11	383.11	383.11	383.11	381.22	380.43	380.00	380.00		379.41
DIST.PARZIALI TERRENO	2.08	0.64	0.46			4.89	1.62	0.93	2.53	1.06	0.76				4.56	
QUOTE PROGETTO							383.24	383.12	383.12	383.12				379.97		
DIST.PARZIALI PROGETTO							2.50	2.50	3.15							

SCAVI E BONIFICHE	
STERRO	0.192 mq
RILEVATI	
RILEVATO	0.460 mq

SEZIONE N. : 30
 QT. PROGETTO : 383.047
 DIST.PROG. : 580.000
 DIST.PREC. : 20.000
 DIST.SUCC. : 20.000

SCALA 1:200

QT.RIF. 373.690

QUOTE TERRENO	384.52		384.00	383.59	383.27	383.05	383.05	383.05	383.05	381.79		380.00	379.85
DIST.PARZIALI TERRENO		4.06	2.05	1.57	0.80	0.37	1.15	1.27	3.30		3.97	1.45	
QUOTE PROGETTO					383.38	383.05		383.05	383.05	382.29			
DIST.PARZIALI PROGETTO					0.33	2.50		2.50	0.75				

SCAVI E BONIFICHE	
STERRO	0.126 mq
RILEVATI	
RILEVATO	0.603 mq

SEZIONE N. : 31
 QT. PROGETTO : 382.734
 DIST.PROG. : 600.000
 DIST.PREC. : 20.000
 DIST.SUCC. : 20.000

SCALA 1:200

QT.RIF. 373.608

QUOTE TERRENO	384.39	384.00	383.68		382.73	382.73	382.73	382.74		380.17	380.00	379.83
DIST.PARZIALI TERRENO		2.73	1.79	3.86	1.22	0.39	1.18	6.31		0.58	1.92	
QUOTE PROGETTO					383.02	382.73	382.73	382.73	381.84			
DIST.PARZIALI PROGETTO					2.50	2.50	0.90					

SCAVI E BONIFICHE	
STERRO	0.421 mq
RILEVATI	
RILEVATO	1.785 mq

SEZIONE N. : 32
 QT. PROGETTO : 382.520
 DIST.PROG. : 620.000
 DIST.PREC. : 20.000
 DIST.SUCC. : 20.000

SCALA 1:200

QT.RIF. 373.326

QUOTE TERRENO	384.26	384.00	384.00	383.62		382.57	382.57	382.57	382.57	381.83	381.55	381.16	380.00		379.40	379.39
DIST.PARZIALI TERRENO		2.12	2.29	4.14		1.45	0.65	0.70	0.94	0.57	1.70	5.12				
QUOTE PROGETTO						382.95	382.52	382.52	382.52	379.98						
DIST.PARZIALI PROGETTO						0.43	2.50	2.50	2.54							

SCAVI E BONIFICHE	
STERRO	0.190 mq
RILEVATI	
RILEVATO	0.936 mq

SEZIONE N. : 33
 QT. PROGETTO : 381.880
 DIST.PROG. : 640.000
 DIST.PREC. : 20.000
 DIST.SUCC. : 20.000

SCALA 1:200

QT.RIF. 372.467

QUOTE TERRENO	382.98		382.32	382.21	382.13	382.09	381.81	381.81	381.81	381.81	381.26	380.11	380.00	379.95	379.93	378.95
DIST.PARZIALI TERRENO	5.52		1.07	0.72	0.48	1.20	1.01	1.31	0.48	0.78	1.72				5.19	
QUOTE PROGETTO				382.14	381.88			381.88			381.88	380.15				
DIST.PARZIALI PROGETTO							2.50	2.50		1.73						

SCAVI E BONIFICHE	
STERRO	0.085 mq
RILEVATI	
RILEVATO	1.406 mq

SEZIONE N. : 34
 QT. PROGETTO : 381.210
 DIST.PROG. : 660.000
 DIST.PREC. : 20.000
 DIST.SUCC. : 20.000

SCALA 1:200

QT.RIF. 372.079

QUOTE TERRENO	382.49					381.19	381.19	381.19	381.19	380.01	380.00	379.98	379.70		378.75	378.66
DIST.PARZIALI TERRENO	8.64					1.36	0.64	0.79	1.26		3.19		3.56		0.44	
QUOTE PROGETTO						381.38	381.21		381.21		381.21	379.89				
DIST.PARZIALI PROGETTO						2.50	2.50		1.32							

RILEVATI	
RILEVATO	2.577 mq

SEZIONE N. : 35
 QT. PROGETTO : 381.064
 DIST.PROG. : 680.000
 DIST.PREC. : 20.000
 DIST.SUCC. : 20.000

SCALA 1:200

QT.RIF. 371.942

QUOTE TERRENO	382.16			380.88	380.88	380.88	380.89	380.55	380.19	380.00	379.82	379.77			378.78	378.72
DIST.PARZIALI TERRENO		8.13		0.35	1.52	1.08	0.50	1.03	0.40				6.12		0.38	
QUOTE PROGETTO				380.99	381.06	381.06		381.06		379.71						
DIST.PARZIALI PROGETTO					2.50	2.50		1.36								

SCAVI E BONIFICHE	
STERRO	0.583 mq

SEZIONE N. : 36
 QT. PROGETTO : 382.185
 DIST.PROG. : 700.000
 DIST.PREC. : 20.000
 DIST.SUCC. : 20.000

SCALA 1:200

QT.RIF. 372.782

QUOTE TERRENO	383.14			382.28	382.28	382.28	382.28	381.95	381.72	381.55	381.30	380.89	380.00	380.00		379.42
DIST.PARZIALI TERRENO		9.00		0.71		1.94	0.36	0.58	0.85	0.38					5.14	
QUOTE PROGETTO				382.45	382.19	382.19		382.19		380.00						
DIST.PARZIALI PROGETTO					2.50	2.50		2.19								

RILEVATI	
RILEVATO	1.026 mq

SCAVI E BONIFICHE	
STERRO	0.102 mq
RILEVATI	
RILEVATO	0.147 mq

SEZIONE N. : 37
 QT. PROGETTO : 382.833
 DIST.PROG. : 720.000
 DIST.PREC. : 20.000
 DIST.SUCC. : 20.000

SCALA 1:200

QT.RIF. 374.005

QUOTE TERRENO	383.77		383.19	383.01	382.80	382.80	382.80		381.78	381.24
DIST.PARZIALI TERRENO		5.48	1.79	1.75	0.70	1.98		5.51	2.51	
QUOTE PROGETTO				383.00	382.83	382.83	382.83	382.68		
DIST.PARZIALI PROGETTO					2.50	2.50				

SCAVI E BONIFICHE	
STERRO	0.034 mq
RILEVATI	
RILEVATO	0.042 mq

SEZIONE N. : 38
 QT. PROGETTO : 383.824
 DIST.PROG. : 740.000
 DIST.PREC. : 20.000
 DIST.SUCC. : 20.000

SCALA 1:200

QT.RIF. 375.291

QUOTE TERRENO	384.73		384.00	384.00	383.97	383.82	383.82	383.82	383.82		383.07	382.94	382.86
DIST.PARZIALI TERRENO		5.00			3.74	0.96	1.89		5.94		1.33	0.85	
QUOTE PROGETTO						383.88	383.82	383.82	383.82	383.73			
DIST.PARZIALI PROGETTO						2.50	2.50						

SCAVI E BONIFICHE	
STERRO	0.423 mq
RILEVATI	
RILEVATO	0.176 mq

SEZIONE N. : 39
 QT. PROGETTO : 384.847
 DIST.PROG. : 760.000
 DIST.PREC. : 20.000
 DIST.SUCC. : 14.918

SCALA 1:200

QT.RIF. 376.398

QUOTE TERRENO	386.38	386.01	385.84	385.70	385.53	385.37	385.30	384.89	384.89	384.89	384.89	384.08	384.00	383.77	383.73	383.42
DIST.PARZIALI TERRENO	2.47	1.29	1.02	0.95	1.00	0.50	1.28	0.45	1.05	1.45	2.73	0.37	2.16	0.45	2.84	
QUOTE PROGETTO						385.33	384.85		384.85		384.85	384.85	384.46			
DIST.PARZIALI PROGETTO						0.48	2.50		2.50		0.38					

SCAVI E BONIFICHE	
STERRO	0.310 mq
RILEVATI	
RILEVATO	0.177 mq

SEZIONE N. : 40
 QT. PROGETTO : 385.609
 DIST.PROG. : 774.918
 DIST.PREC. : 14.918

SCALA 1:200


QT.RIF. 377.573

QUOTE TERRENO	388.05	388.00	387.77					385.61	385.61	385.61	385.61	385.41	385.37	385.29	385.20	385.02	384.72	384.37	384.10
DIST.PARZIALI TERRENO	0.40	1.48		6.75				1.37	0.98	0.59	0.65	0.35	0.74	1.33	2.81	2.09			
QUOTE PROGETTO						386.15	385.61	385.61		385.61		385.61	385.24						
DIST.PARZIALI PROGETTO						0.54	2.50		2.50		0.37								

PROFILO NL_AG12N

SCALA QUOTE 1:1000
SCALA DISTANZE 1:2000

QT.RIF. 374.000

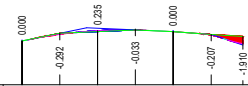


NUMERO SEZIONI	1	2	3	4	5	6	7
DISTANZE PARZIALI		20.00	20.00	20.00	20.00	20.00	18.55
DISTANZE PROGRESSIVE	0.00	20.00	40.00	60.00	80.00	100.00	118.55
QUOTE TERRENO	385.59	387.64	388.08	386.51	385.05	387.34	386.00
QUOTE PROGETTO	385.59	387.325	388.32	388.48	388.05	387.13	384.69
LIVELLETTA		PENDENZA					
		$i = 0.10286$	$i = -0.02325$	$i = -0.03555$	$i = -0.16528$		

SCAVI E BONIFICHE	
STERRO	0,348 mq
RILEVATI	
RILEVATO	0,146 mq

SEZIONE N. : 1
 QT. PROGETTO : 385.590
 DIST.PROG. : 0.000
 DIST.SUCC. : 20.000

SCALA 1:200

QT.RIF. 377,544




QUOTE TERRENO	388,01 388,00	387,68			385,59	385,59	385,59	385,59	385,38	385,34	385,25	385,15	384,96	384,65	384,30	384,08
DIST.PARZIALI TERRENO	2,12	6,55			1,29	1,02	0,64	0,70	0,37	0,78	1,40	2,91	1,69			
QUOTE PROGETTO					386,16 385,59	385,59			385,59 385,26							
DIST.PARZIALI PROGETTO					0,57	2,50		2,50	0,33							

SCAVI E BONIFICHE	
STERRO	1,354 mq

SEZIONE N. : 2
 QT. PROGETTO : 387.351
 DIST.PROG. : 20.000
 DIST.PREC. : 20.000
 DIST.SUCC. : 20.000

SCALA 1:200

QT.RIF. 379,214

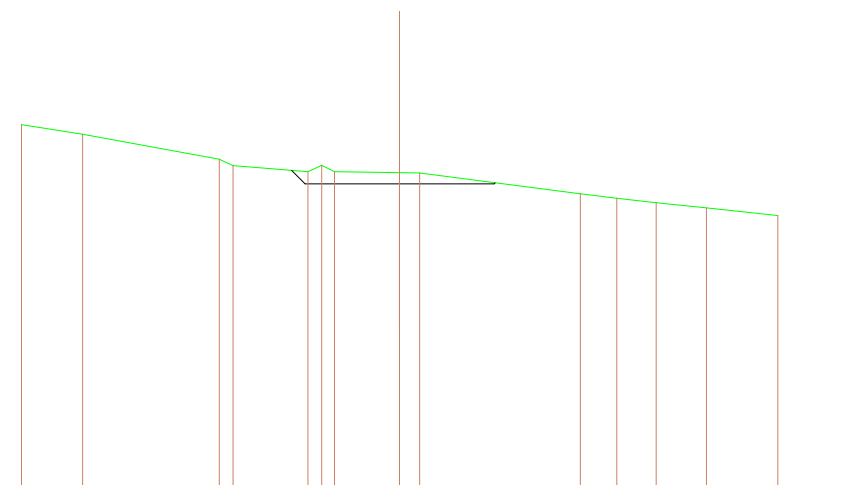

QUOTE TERRENO	388,92	388,66		388,00 387,83	387,67 387,84 387,67	387,64 387,63		387,08	386,97	386,85	386,71	386,51
DIST.PARZIALI TERRENO	1,61	3,62	0,36	1,98	0,36 0,35	1,72	0,53	4,25	0,96	1,04	1,33	1,89
QUOTE PROGETTO					387,71 387,35	387,35		387,35 387,38				
DIST.PARZIALI PROGETTO					0,36	2,50	2,50					

SCAVI E BONIFICHE	
STERRO	0.194 mq
RILEVATI	
RILEVATO	1.081 mq

SEZIONE N. : 3
 QT. PROGETTO : 388.316
 DIST.PROG. : 40.000
 DIST.PREC. : 20.000
 DIST.SUCC. : 20.000

SCALA 1:200

QT.RIF. 379.796

QUOTE TERRENO	389.48	388.92	388.75	388.70	388.46	388.13	388.08	388.00	388.00	388.00	387.11
DIST.PARZIALI TERRENO	3.43	0.90	2.13	1.62	1.65	0.45	0.45	0.37		8.61	
QUOTE PROGETTO				388.59	388.32	388.32	388.32	388.00	388.32	387.83	
DIST.PARZIALI PROGETTO					2.50	2.50	0.48				

SCAVI E BONIFICHE	
STERRO	0.373 mq
RILEVATI	
RILEVATO	0.193 mq

SEZIONE N. : 4
 QT. PROGETTO : 388.479
 DIST.PROG. : 60.000
 DIST.PREC. : 20.000
 DIST.SUCC. : 20.000

SCALA 1:200

QT.RIF. 379.918

QUOTE TERRENO	389.22	389.21	388.66	388.51	388.44	388.00	387.62
DIST.PARZIALI TERRENO	1.85	6.25	1.89	0.86	5.42	3.71	
QUOTE PROGETTO			388.74	388.48	388.48	388.48	388.29
DIST.PARZIALI PROGETTO			2.50	2.50			

SCAVI E BONIFICHE	
STERRO	0.273 mq
RILEVATI	
RILEVATO	0.265 mq

SEZIONE N. : 5
 QT. PROGETTO : 388.046
 DIST.PROG. : 80.000
 DIST.PREC. : 20.000
 DIST.SUCC. : 20.000

SCALA 1:200

QT.RIF. 379.584

QUOTE TERRENO	388.93		388.18	388.05	388.00	387.99	387.78	387.59	387.42	387.24
DIST.PARZIALI TERRENO		8.29	1.71	0.59	2.72	2.46	2.23	1.87		
QUOTE PROGETTO			388.27 388.05	388.05		388.05 387.83				
DIST.PARZIALI PROGETTO			2.50	2.50						

SCAVI E BONIFICHE	
STERRO	1.123 mq

SEZIONE N. : 6
 QT. PROGETTO : 387.128
 DIST.PROG. : 100.000
 DIST.PREC. : 20.000
 DIST.SUCC. : 16.853

SCALA 1:200

QT.RIF. 378.835

QUOTE TERRENO	388.09	388.07	388.00	388.00	387.47	387.34	387.08	386.59
DIST.PARZIALI TERRENO	0.84		7.13	1.76	3.40	6.60		
QUOTE PROGETTO			387.56 387.13	387.13		387.13 387.14		
DIST.PARZIALI PROGETTO			0.43	2.50	2.50			

SCAVI E BONIFICHE	
STERRO	13.313 mq

SEZIONE N. : 7
 QT. PROGETTO : 384.887
 DIST.PROG. : 116.853
 DIST.PREC. : 16.853

SCALA 1:200

QT.RIF. 377.715

