ANALISI PIAZZOLA WTG AG_10

FOTO AEREA
INDIVIDUAZIONE PUNTO FOTOGRAFICO

SCALA 1:2000

LOCALIZZAZIONE PUNTO INSTALLAZIONE AEROGENERATORE

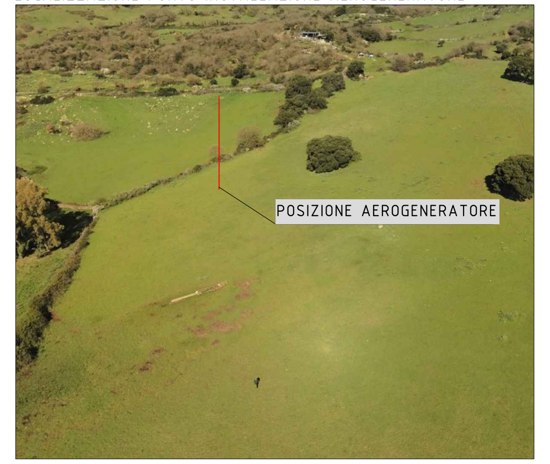

INGOMBRO PIAZZOLA SU FOTO AEREA CON CURVE DI LIVELLO EQUIDISTANZA 0.5M

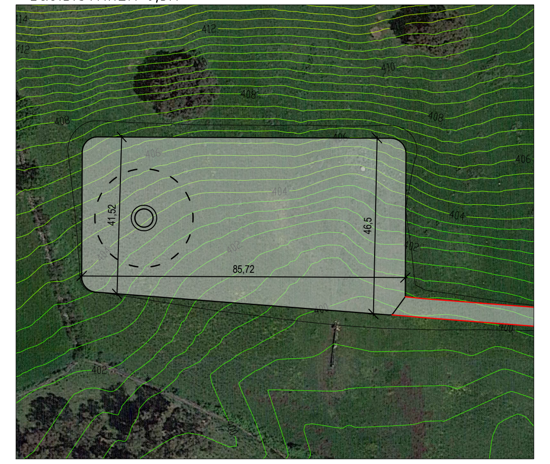

SCALA 1:1000

PLANIMETRIA DI PROGETTO PIAZZOLA FASE DI CANTIERE SU CARTOGRAFIA CON CURVE DI LIVELLO EQUIDISTANTI 0.5M

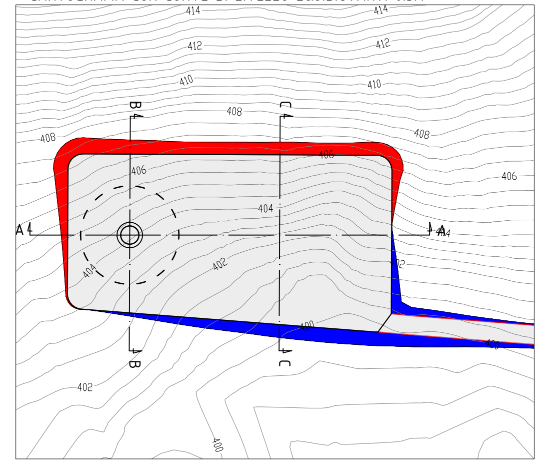

SCALA 1:1000

SEZIONE A-A SCALA 1:500

SEZIONE B-B SCALA 1:500

SEZIONE C-C SCALA 1:500

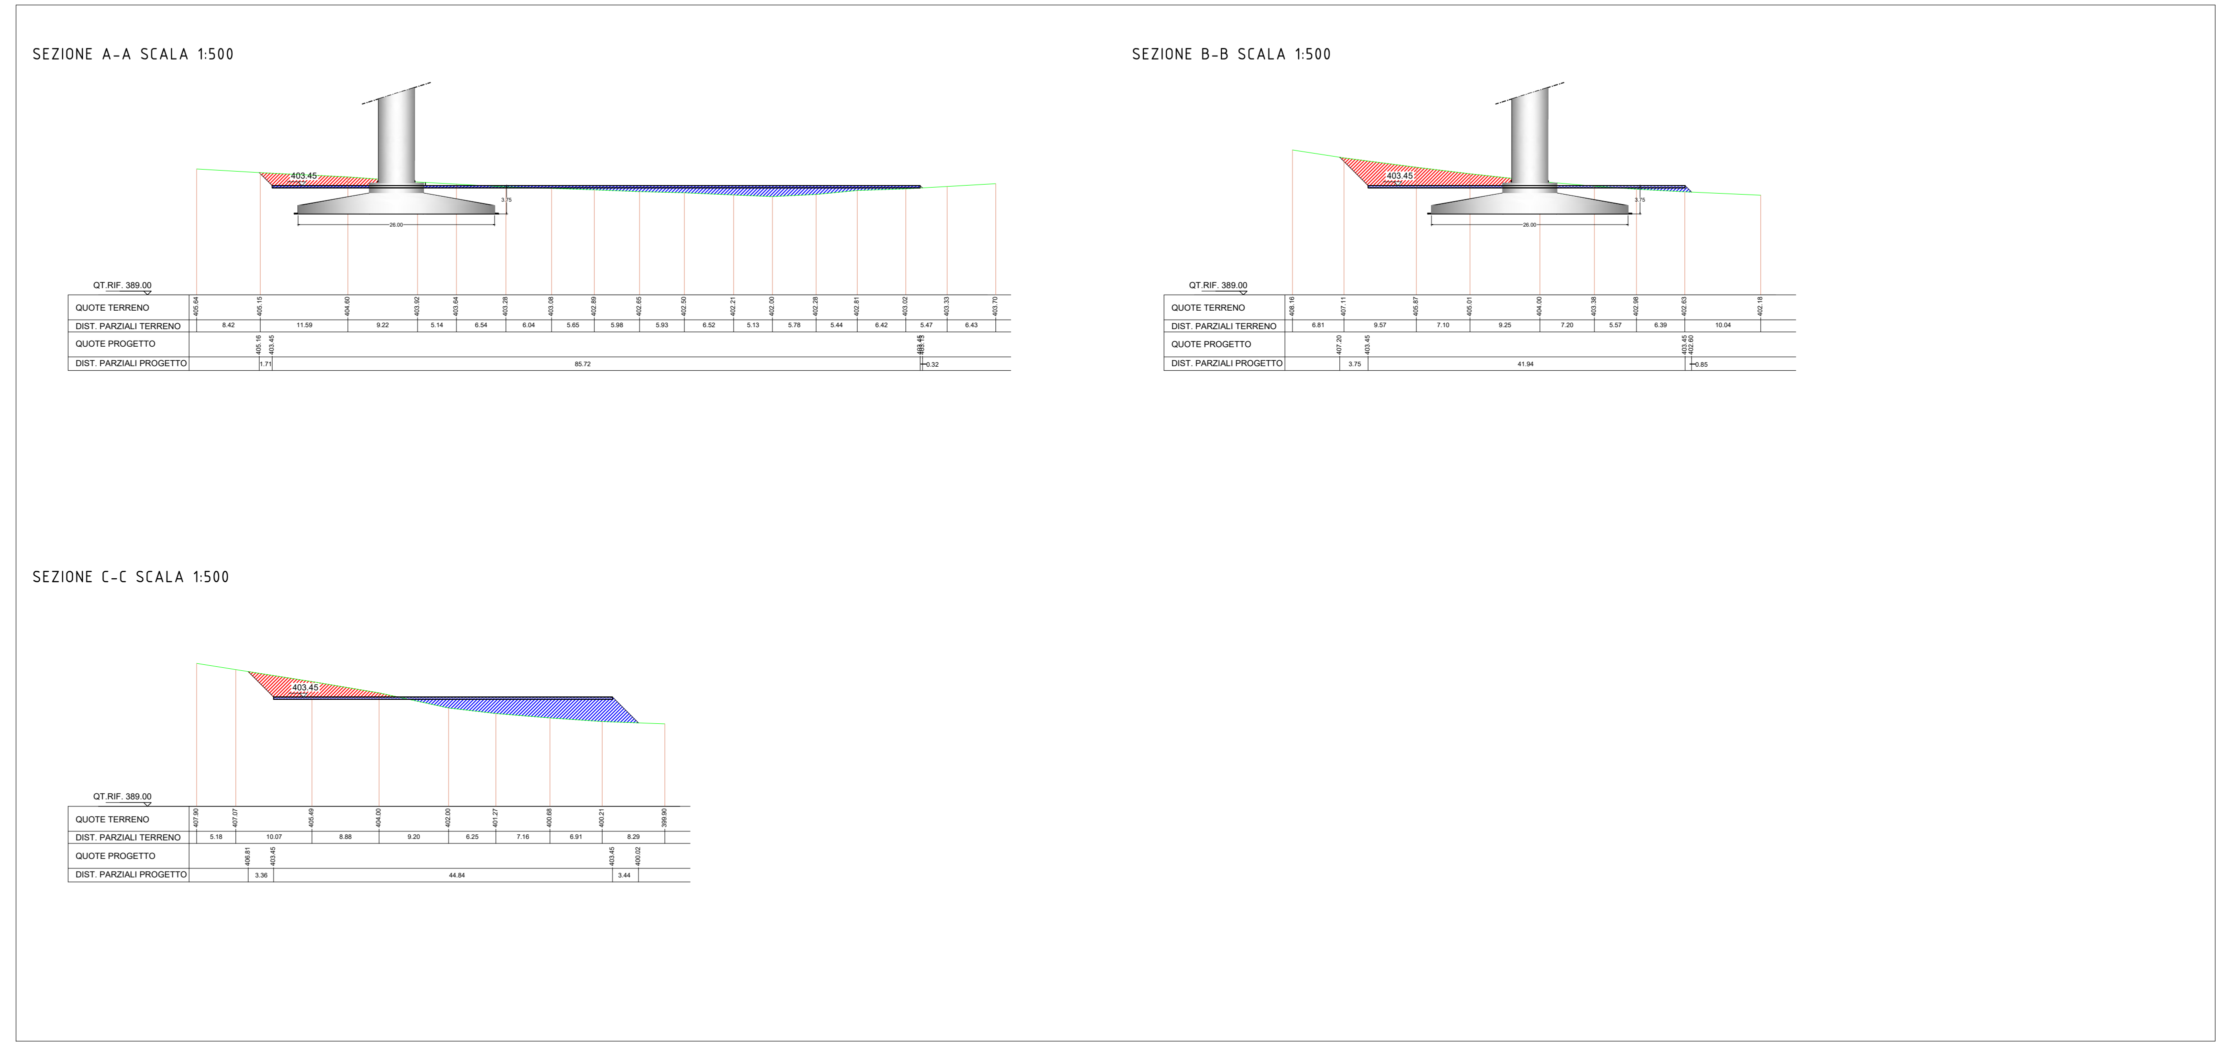

PLANIMETRIA PIAZZOLA - FASE DI MONTAGGIO

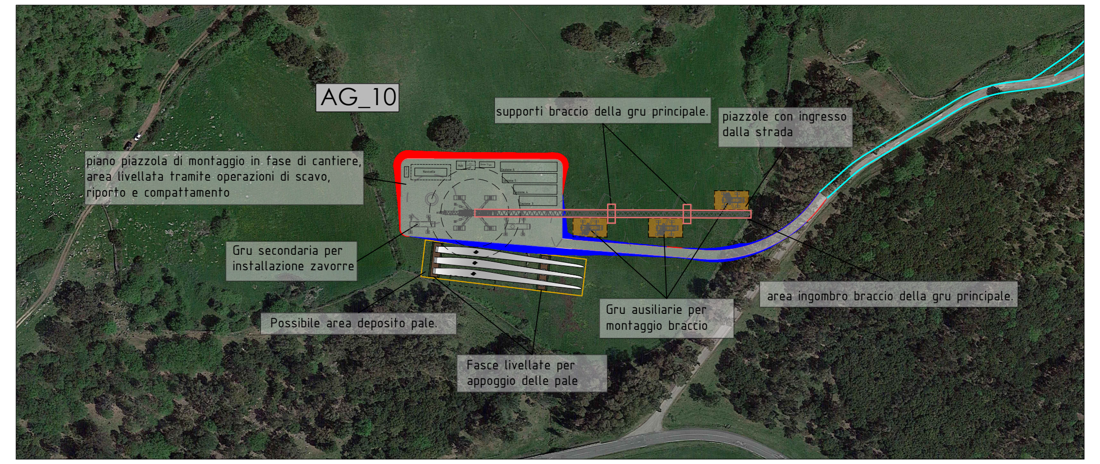

SCALA 1:2000

PLANIMETRIA PIAZZOLA - FASE DI ESERCIZIO

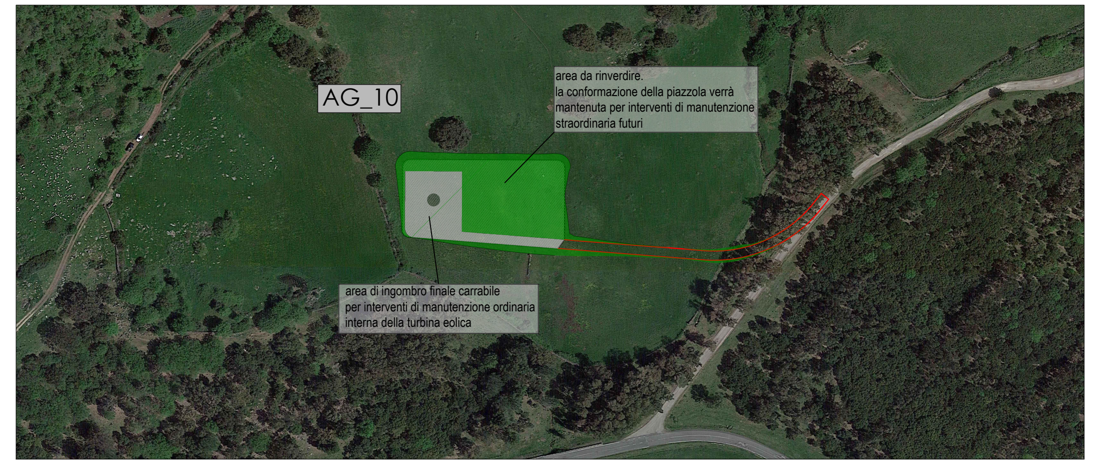

SCALA 1:2000

ANALISI PIAZZOLA WTG AG_11

FOTO AEREA
INDIVIDUAZIONE PUNTO FOTOGRAFICO

SCALA 1:2000

LOCALIZZAZIONE PUNTO INSTALLAZIONE AEROGENERATORE

INGOMBRO PIAZZOLA SU FOTO AEREA CON CURVE DI LIVELLO EQUIDISTANZA 0.5M

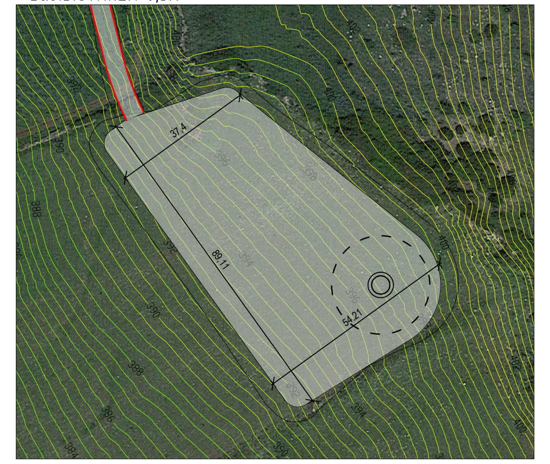

SCALA 1:1000

PLANIMETRIA DI PROGETTO PIAZZOLA FASE DI CANTIERE SU CARTOGRAFIA CON CURVE DI LIVELLO EQUIDISTANTI 0.5M

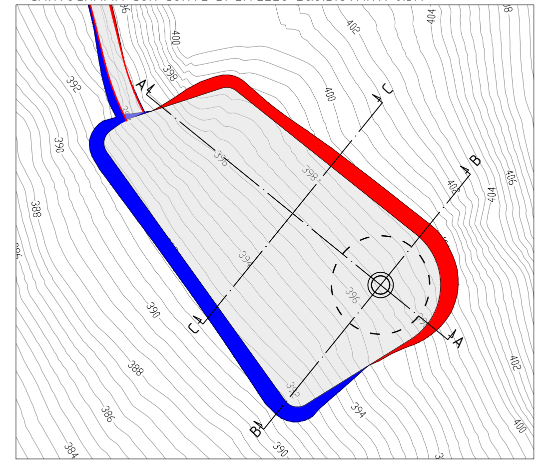

SCALA 1:1000

SEZIONE A-A SCALA 1:500

SEZIONE B-B SCALA 1:500

SEZIONE C-C SCALA 1:500

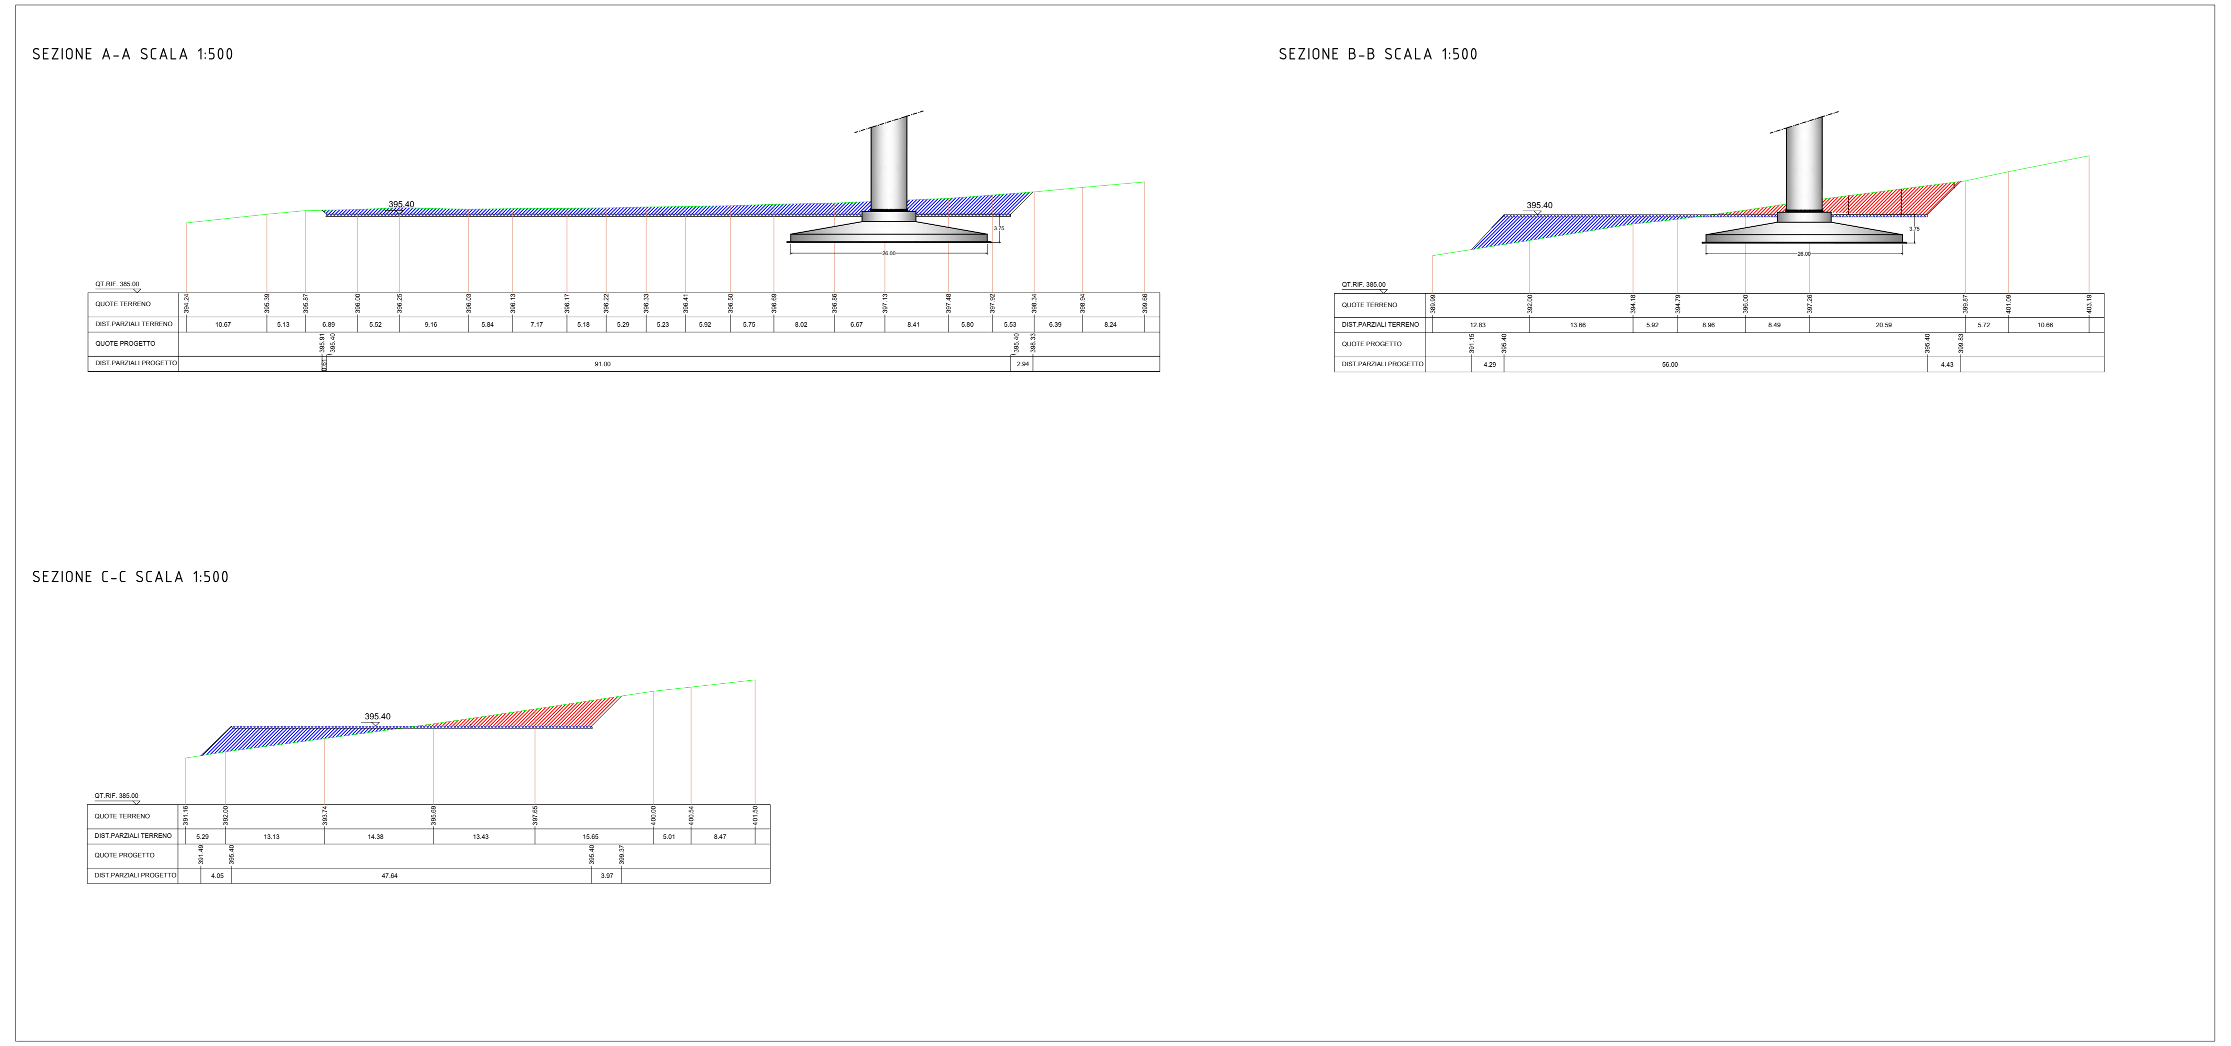

PLANIMETRIA PIAZZOLA - FASE DI MONTAGGIO

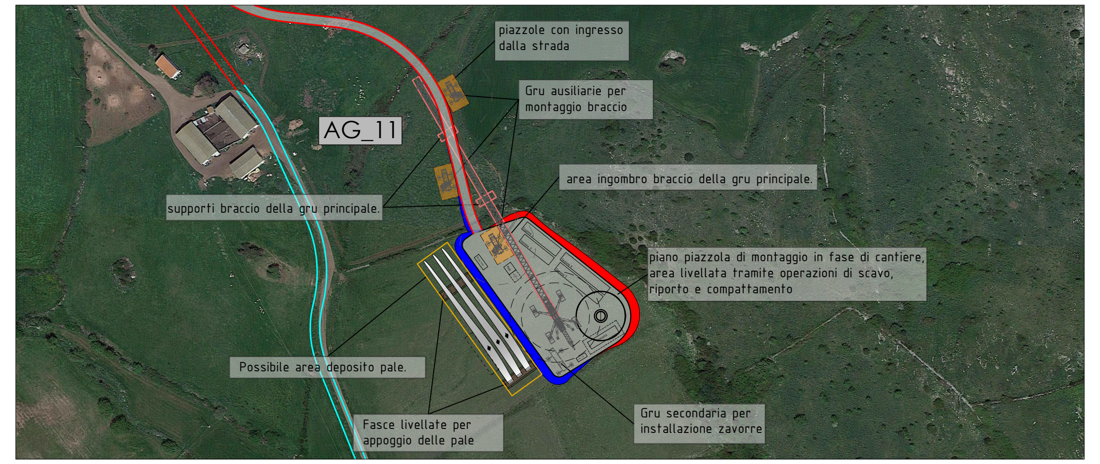

SCALA 1:2000

PLANIMETRIA PIAZZOLA - FASE DI ESERCIZIO

SCALA 1:2000

ANALISI PIAZZOLA WTG AG_12

FOTO AEREA
INDIVIDUAZIONE PUNTO FOTOGRAFICO

SCALA 1:2000

LOCALIZZAZIONE PUNTO INSTALLAZIONE AEROGENERATORE

INGOMBRO PIAZZOLA SU FOTO AEREA CON CURVE DI LIVELLO EQUIDISTANZA 0.5M

SCALA 1:1000

PLANIMETRIA DI PROGETTO PIAZZOLA FASE DI CANTIERE SU CARTOGRAFIA CON CURVE DI LIVELLO EQUIDISTANTI 0.5M

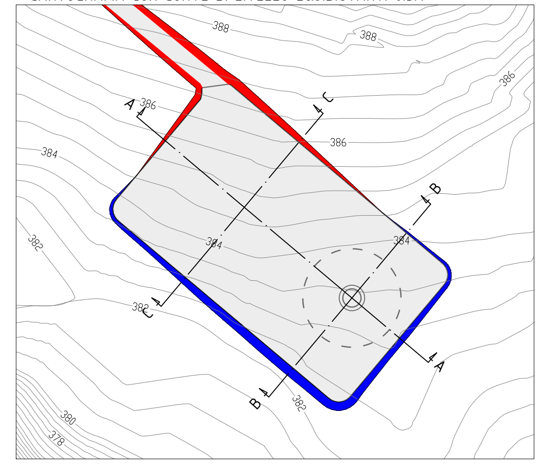

SCALA 1:1000

SEZIONE A-A SCALA 1:500

SEZIONE B-B SCALA 1:500

SEZIONE C-C SCALA 1:500

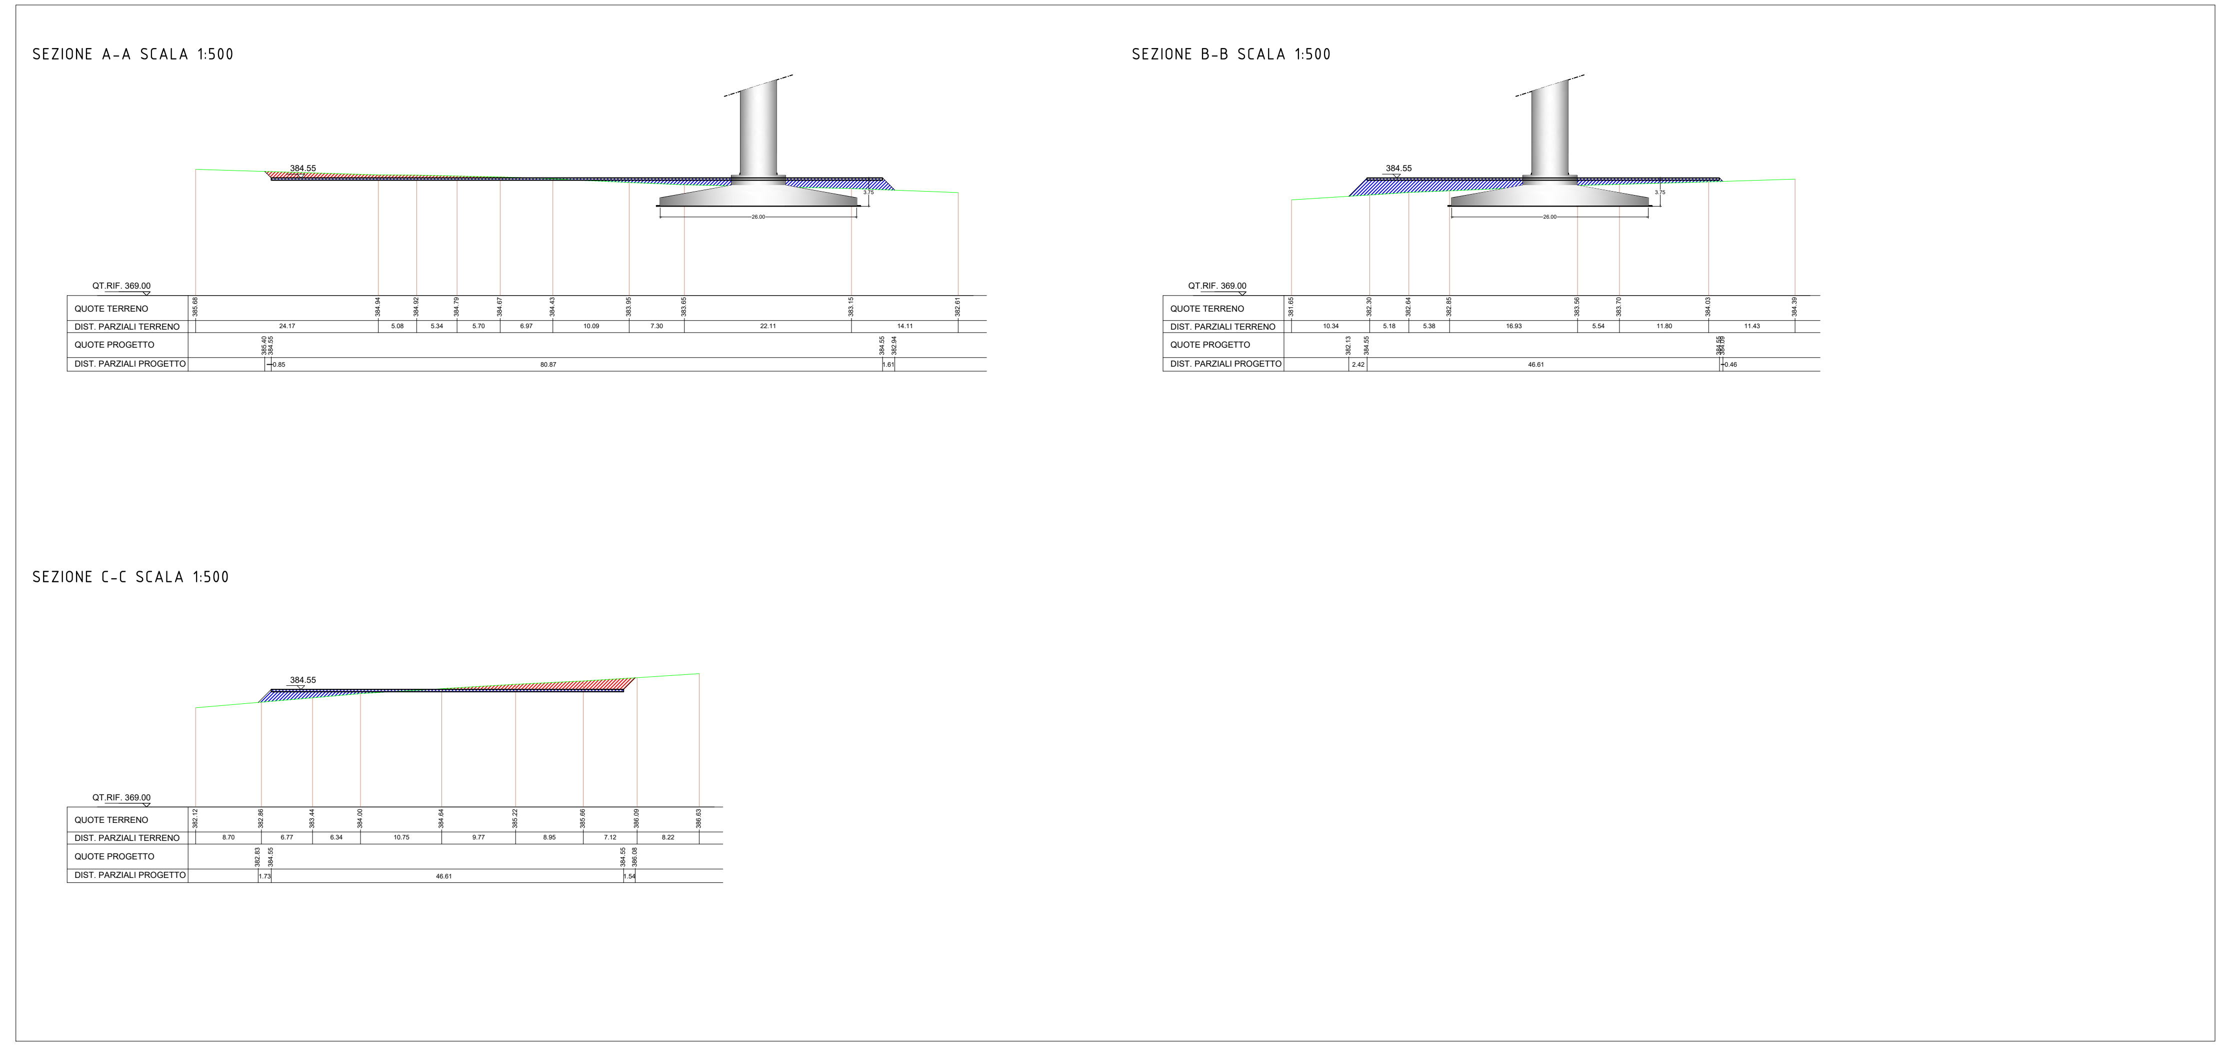

PLANIMETRIA PIAZZOLA - FASE DI MONTAGGIO

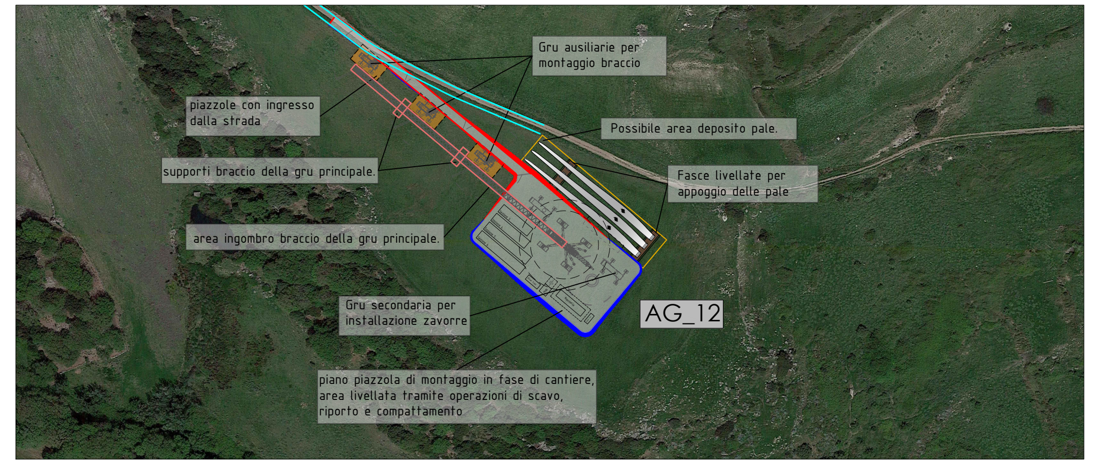

SCALA 1:2000

PLANIMETRIA PIAZZOLA - FASE DI ESERCIZIO

SCALA 1:2000

DATI DIMENSIONALI PIAZZOLE

- Profilo terreno
- Profilo progetto
- Area di riporto
- Area di scavo
- Finitura superficiale

WTG	Quota piazzola (m)	Superficie piazzola (m^2)	Volume scavo (m^3)	Volume riporto (m^3) (*)
AG_01	466.25	3540.00	2016.00	1914.00
AG_02	448.50	3465.00	1245.00	2603.00
AG_03	470.00	3893.00	1942.00	3509.00
AG_04	519.00	3673.00	1883.00	3315.00
AG_05	541.22	3704.00	3329.00	4982.00
AG_06	560.50	4152.00	2565.00	2583.00
AG_07	544.75	4048.00	4711.00	4623.00
AG_08	458.00	3505.00	70.00	1770.00
AG_09	453.00	3708.00	3095.00	5221.00
AG_10	403.45	3741.00	3236.00	3594.00
AG_11	395.40	4013.00	4143.00	4173.00
AG_12	384.55	3755.00	1072.00	2770.00

(*) Al netto dello strato di finitura superficiale (Sp. 10cm) e dei volumi di scavo e riporto relativi alla realizzazione della fondazione pari riapettivamente a: scavo 2821.70 mc, riporto 1782.80 mc.

IMPIANTO EOLICO "NULVI" **COMUNE DI NULVI**

PROPONENTE

Sardegna Nulvi 1 Srl
Via Nazionale n. 39
09024 - Nuraminis (SU)

IMPIANTO EOLICO "NULVI" NEL COMUNE DI NULVI

OGGETTO:
Analisi piazzole WTG AG_10-AG_11 -AG_12
Sezioni rappresentative e inquadramento fotografico
Analisi piazzole fase cantiere ed esercizio

CODICE ELABORATO
NL_PC_T008.4

COORDINAMENTO

energia viva bia

BIA srl
P.IVA 03983480926
cod. destinatario KRRH6B9
+ 39 347 596 5654
energhiabia@gmail.com
energhiabia@pec.it
piazza dell'Annunziata n. 7
09123 Cagliari (CA) | Sardegna

GRUPPO DI LAVORO S.I.A.
Dott.ssa Geol. Cosima Atzori
Dott. Giulio Casu
Dott.Archeol. Fabrizio Delussu
Dott. Ing. Ivano Distinto
Dott.ssa Ing. Silvia Exana
Dott.Nat. Vincenzo Ferri
Dott. Ing. Carlo Foddis
Dott.ssa Ing. Ilaria Giovagnorio
Dott. Nat. Giorgio Lai
Dott. Federico Loddo
Dott. Ing. Giovanni Lovigu
Dott. Ing Bruno Manca
Dott. Nat. Nicola Manis
Dott. Nat. Maurizio Medda
Dott.ssa Ing. Alessandra Scalas
Federica Zaccheddu

REDATTORE
Dott. Ing. Ivano Distinto
Dott. Ing. Carlo Foddis

FAD SYSTEM
Ingegneria per l'ambiente

REV.	DATA	DESCRIZIONE REVISIONE
00	Novembre 2023	Emissione per procedura VIA

Sardegna Nulvi 1 SRL - TUTTI I DIRITTI SONO RISERVATI A NORMA DI LEGGE