




PROFILO AEROGENERATORE_SCALA 1:1000

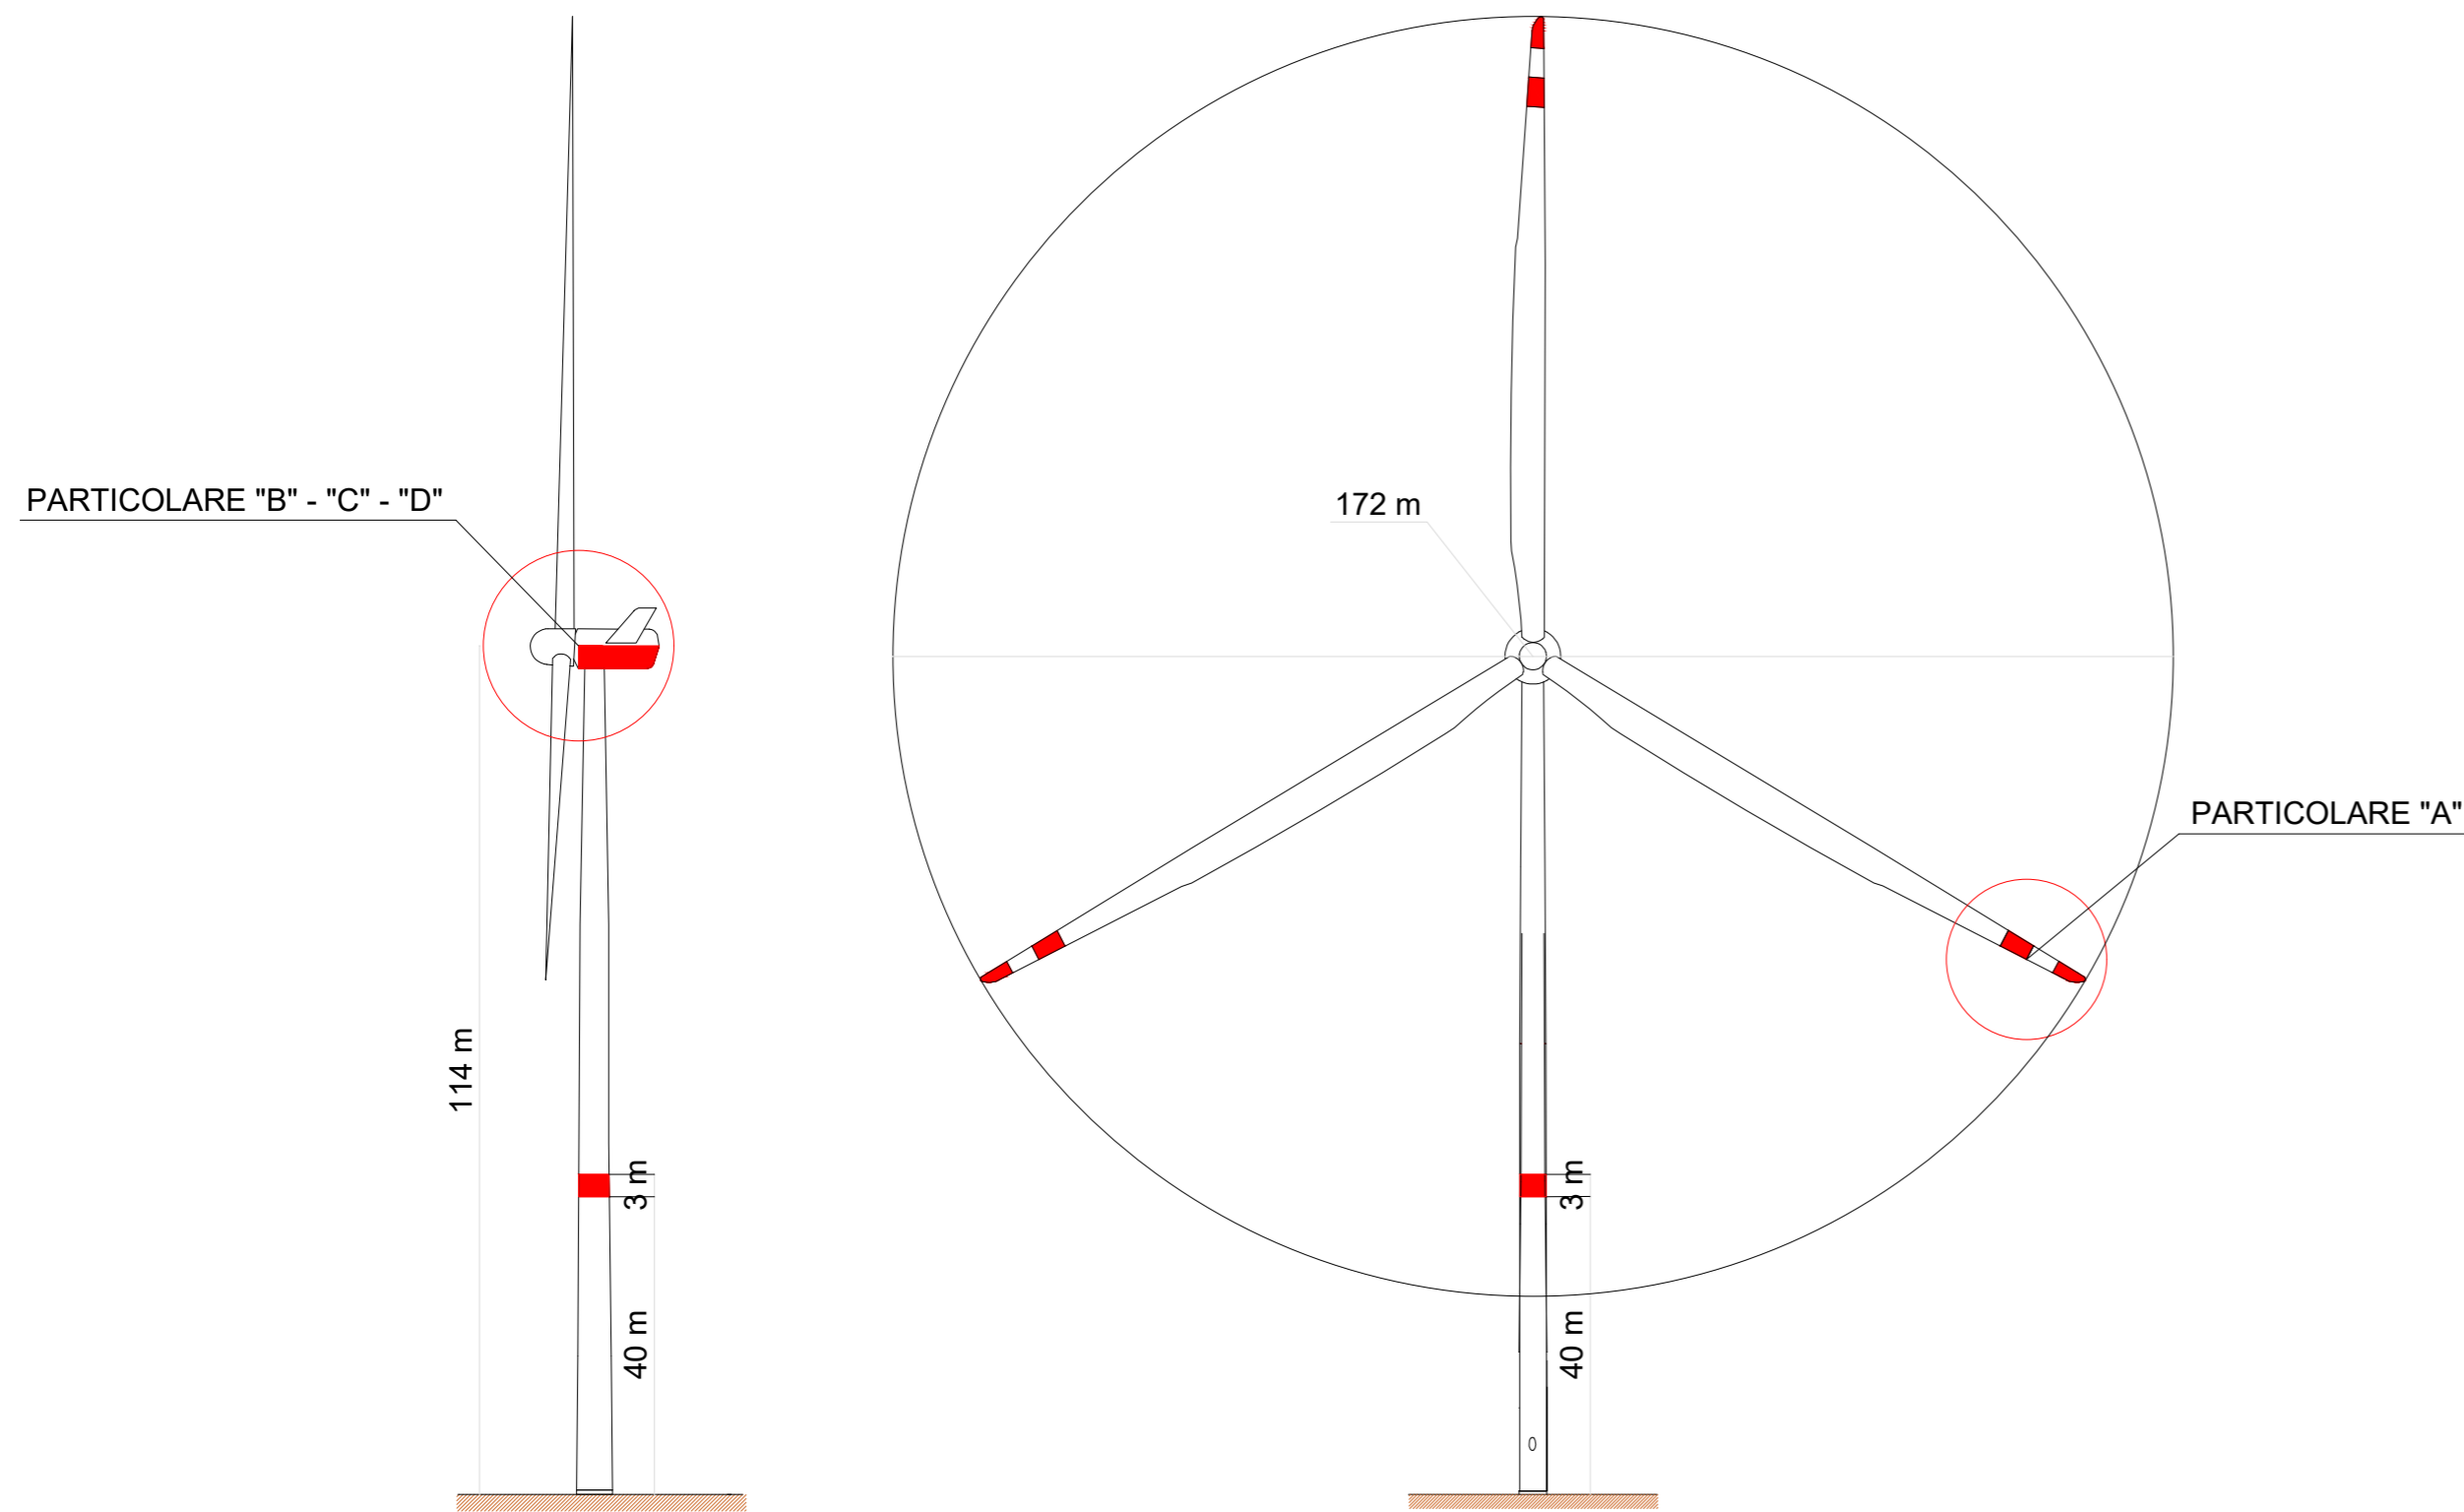


PARTICOLARE "A" _SCALA 1:500

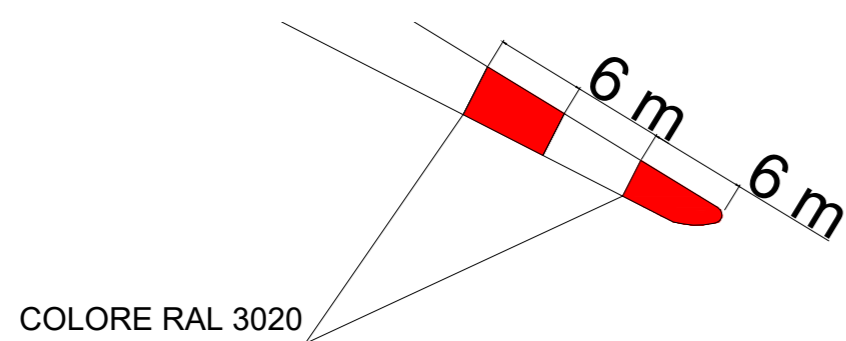


PARTICOLARE "B"

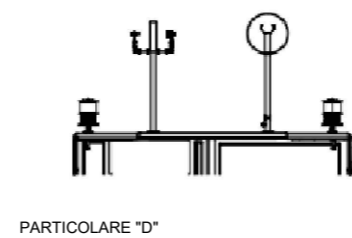

PARTICOLARI "C" - "D"

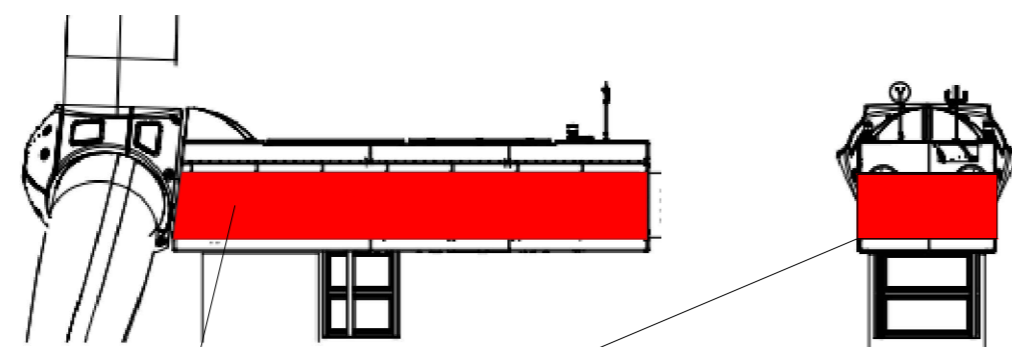

AUTORIZZAZIONE UNICA EX D. LGS. N. 387/2003

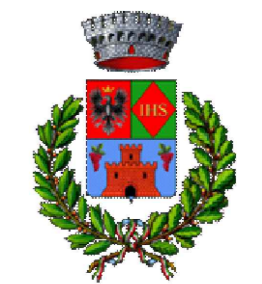

Progetto Definitivo

Parco Eolico Orgosolo-Oliena

Titolo elaborato:

Profilo e Sezione Areogeneratore

SS	CG	GD	Prima Emissione	27/12/2023	00
REDATTO	CONTR.	APPROV.	DESCRIZIONE REVISIONE DOCUMENTO	DATA	REV

PROPONENTE



SCIROCCO PRIME SRL

Via A. De Gasperi n. 8
74023 Grottaglie (TA)

CONSULENZA



GECODOR SRL

Via A. De Gasperi n. 8
74023 Grottaglie (TA)

PROGETTISTA

Ing. Gaetano D'Oronzio

Codice
OREG014

Formato **A2**

Scala **Varie**

Foglio **1/1**