

QUADRO DI UNIONE
scala 1: 500.000

Legenda

Interventi in progetto

- Linea aerea doppia terra 150 kV
- Sostegni

Impianti esistenti

- Linee aeree
- Stazione 380kV RTN
- Stazione 150kV RTN
- Cabina Utente
- Centrale Eolica
- Stazione non RTN e Cabina Primaria
- Centrale Termoelettrica

Stazione di Deliceto

- Area di studio
- Limiti comunali

PRG Comune di Anzano di Puglia


- E1 - Agricola normale
- EB1 - Agricole boscate o sottoposte a rimboscimento
- ERF - Fasce di rispetto ai corsi d'acqua
- ERS - Fasce di rispetto stradale
- Siti di interesse archeologico

Fonte: Piano Regolatore Generale del Comune di Anzano di Puglia
SIT Daunia Valley

PRG Comune di Sant'Agata di Puglia

- EA1 - Verde agricolo
- EA2 - Verde agricolo di interesse paesaggistico
- EA3 - Verde agricolo di completamento

Fonte: A.FO.RI.S Agenzia di Formazione e Ricerca per lo Sviluppo Sostenibile
UNAIS
SIT Daunia Valley

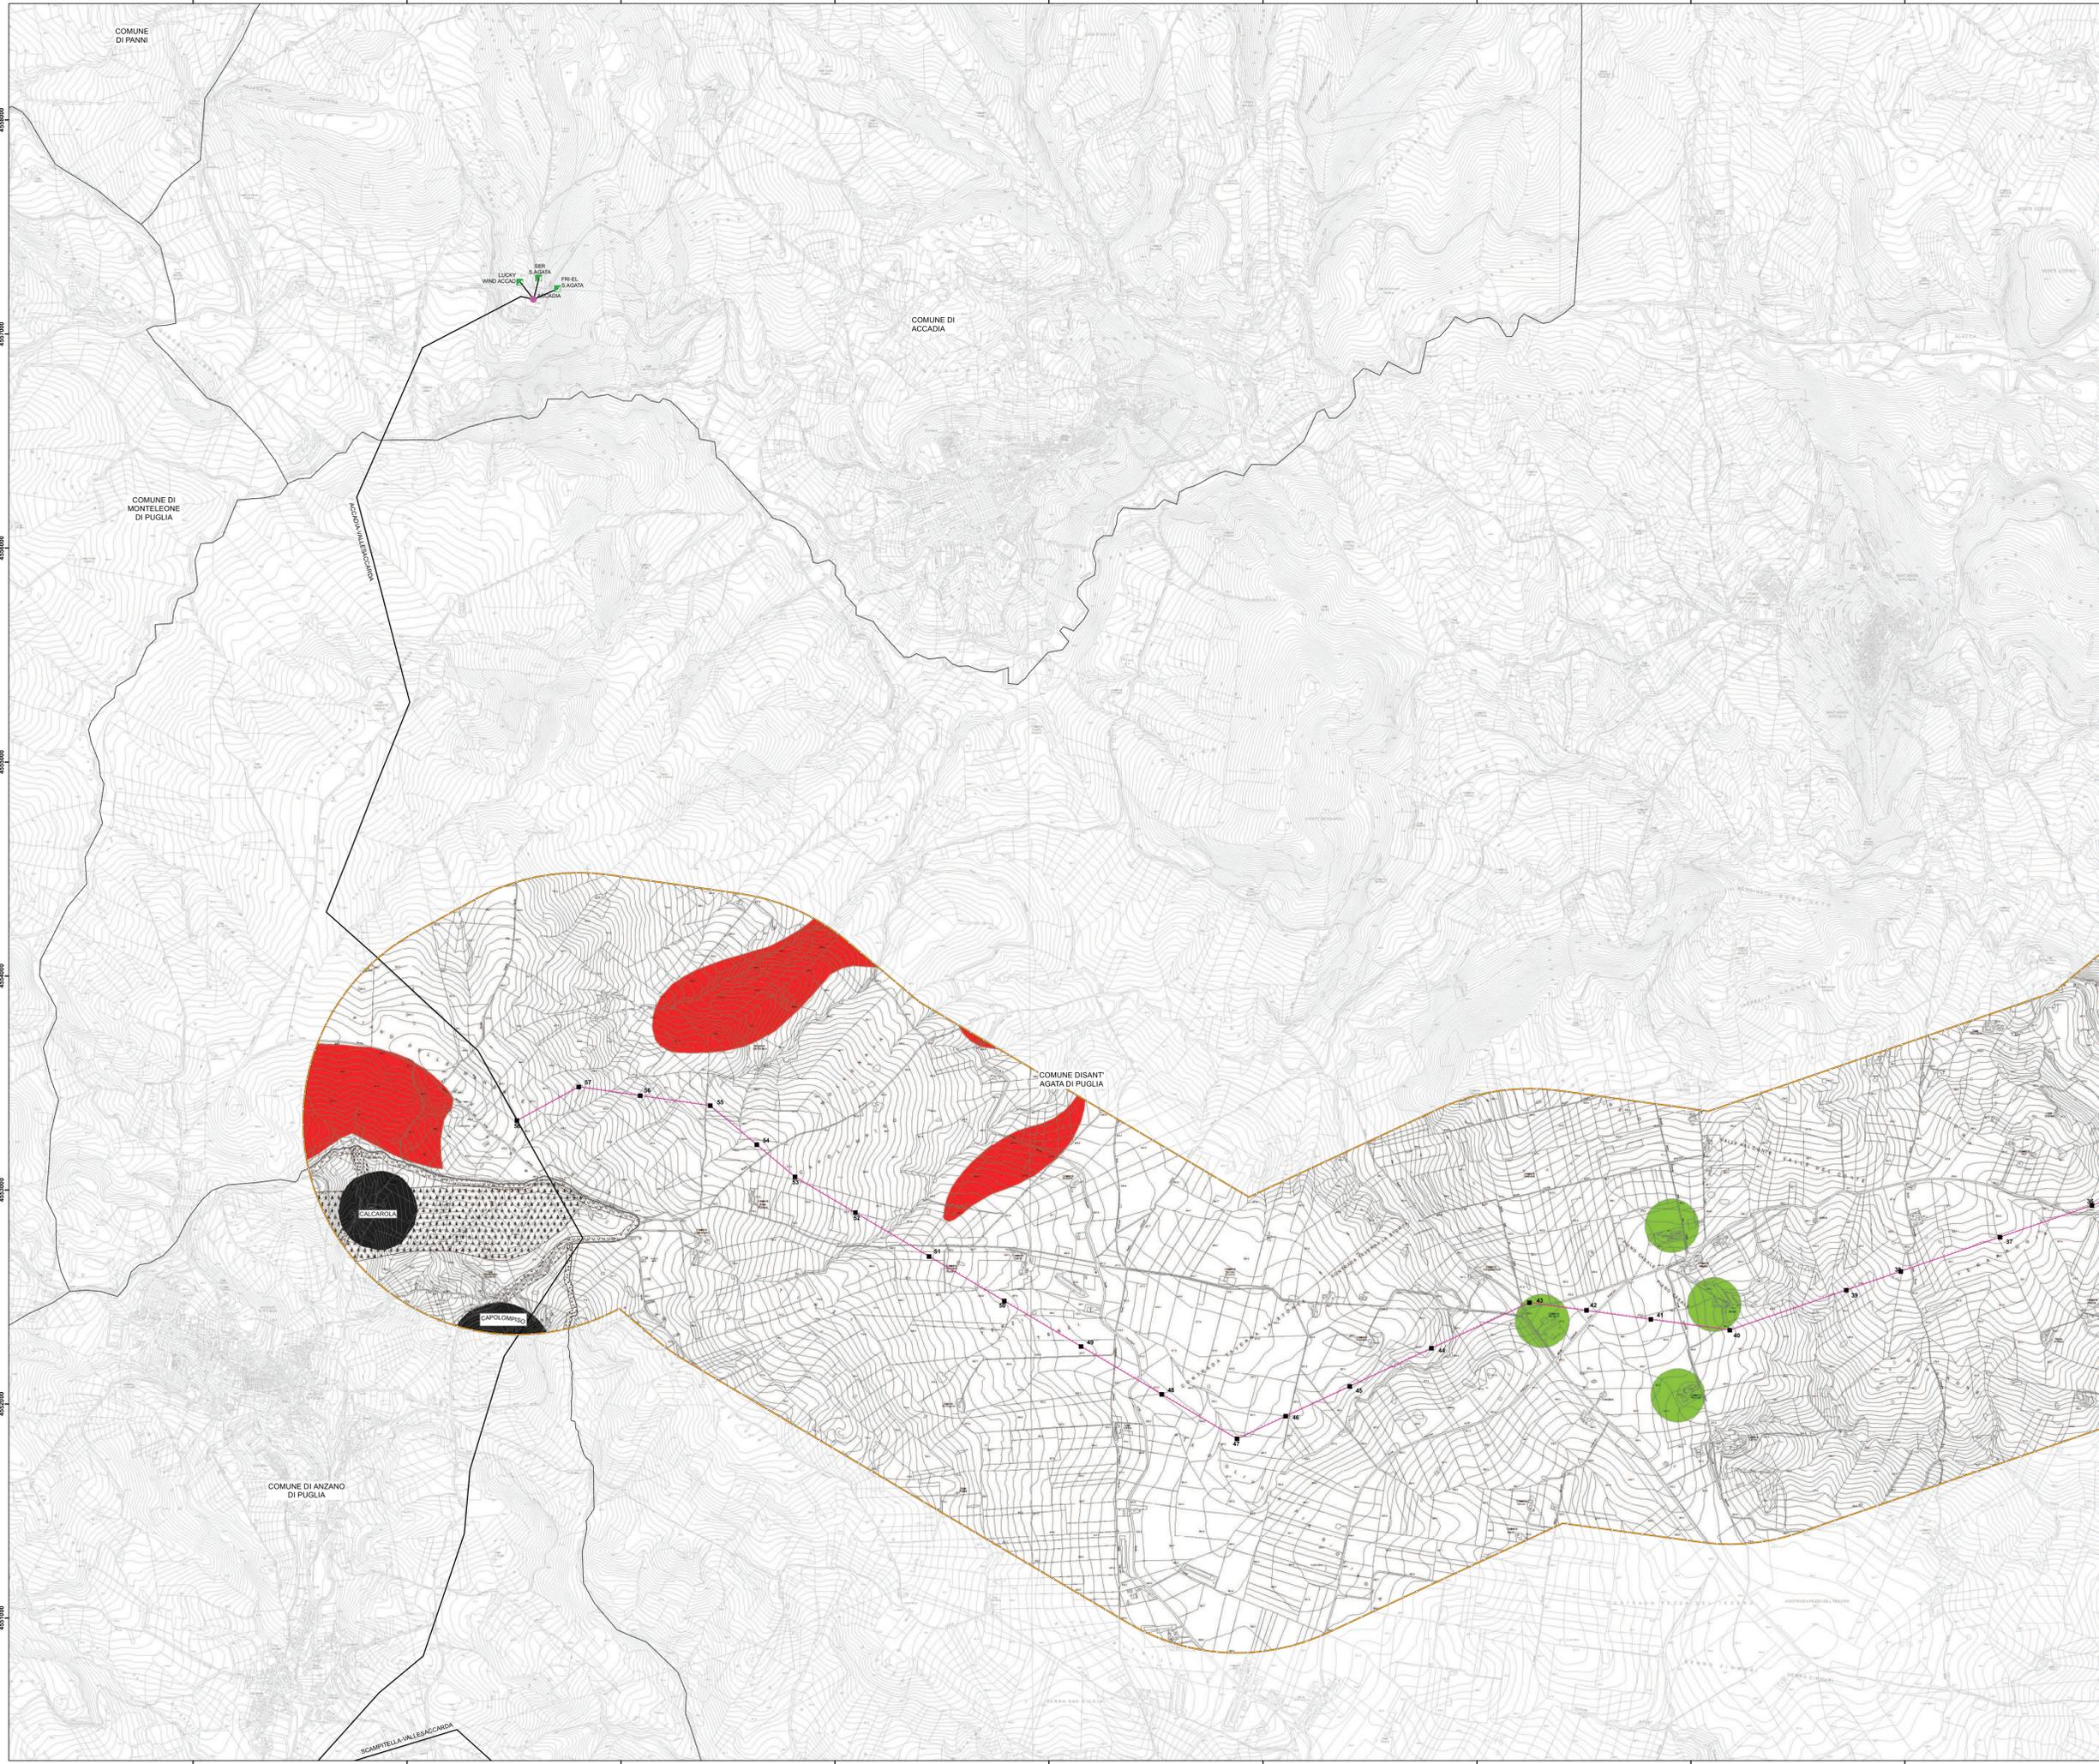

ORDINE DEGLI INGEGNERI - TERAMO
906 DI MICHELE dott. CESARE
INGEGNERE



Sistema di riferimento:
UTM WGS 1984 Fuso 33

REVISIONI		PRIMA EMISSIONE		PROGETTO		L. DI TULLO		N. RIVASINI	
NO	24/06/2011	DESCRIZIONE	ELABORATO	VERIFICATO	APPROVATO				
CODICE DELL'LABORATORIO									
DEFR10001BASA00036_08-3									
RACCORDI IN DOPPIA TERNA DELLA SE DI DELICETO ALLA LINEA ESISTENTE A 150KV "ACCADIA - VALLESACCARDA" STUDIO DI IMPATTO AMBIENTALE Ai sensi del D.Lgs 152/2006 et s.m.i. Mosaico dei PRG									
NOME DEL FILE		SCALA CAD	FORMATO	SCALA	FOGLIO				
DEFR10001BASA00036_08-3.pdf				1:10.000	3/3				

Questo documento contiene informazioni di proprietà Terna S.p.A. e deve essere utilizzato esclusivamente dal destinatario in relazione alle finalità per le quali è stato ricevuto. E' vietata qualsiasi forma di riproduzione o divulgazione senza l'esplicita consenso di Terna S.p.A.
This document contains information proprietary to Terna S.p.A. and it will have to be used exclusively for the purposes for which it has been furnished. Whichever shape of spreading or reproduction without the written permission of Terna S.p.A. is prohibited.