PIAZZOLA IN FASE DI COSTRUZIONE_SCALA 1:500

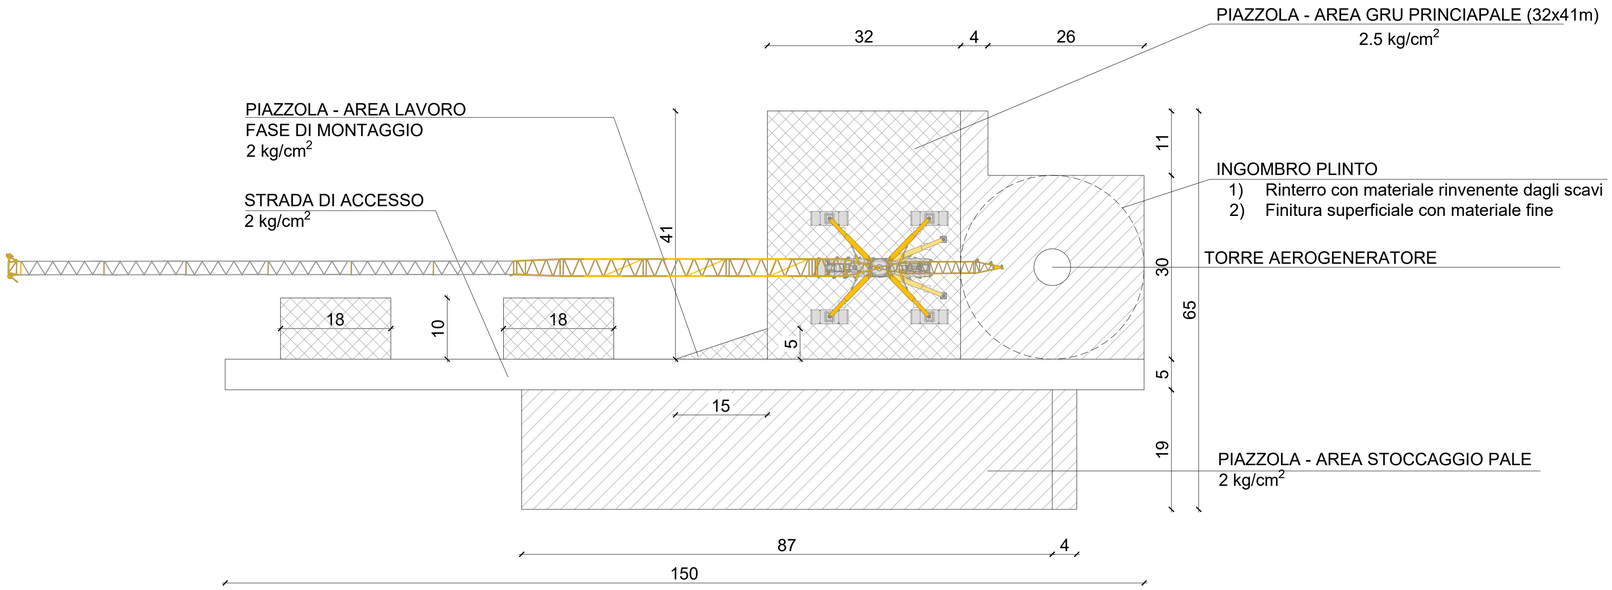

PIAZZOLA IN FASE DI ESERCIZIO_SCALA 1:500

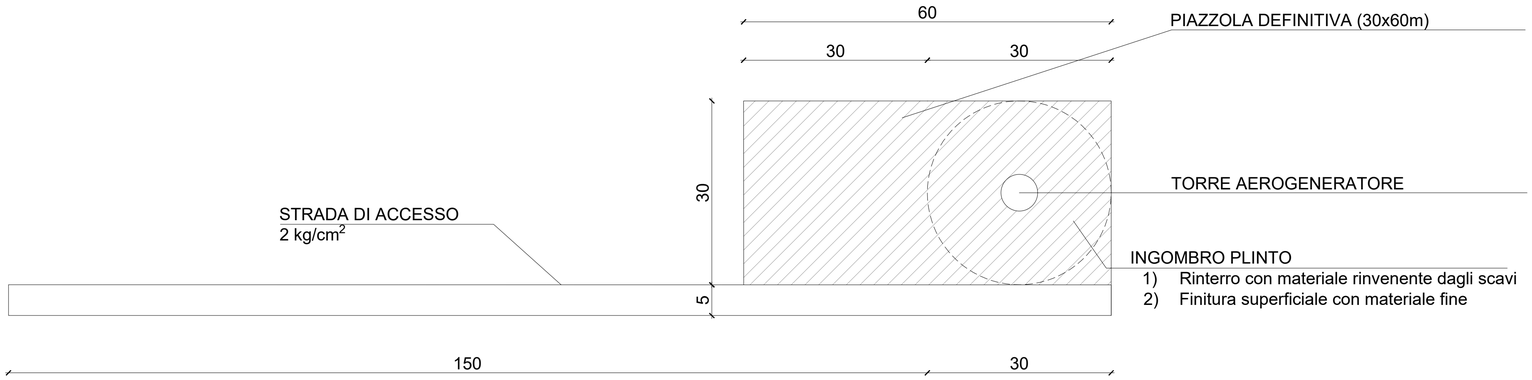

SEZIONE PIAZZOLA - AREA GRU PRINCIAPALE (38x41m)_SCALA 1:20

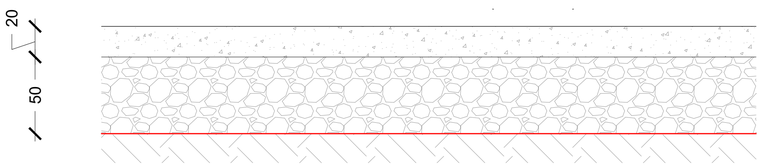

SEZIONE STRADA DI ACCESSO (L=5 m)_SCALA 1:20

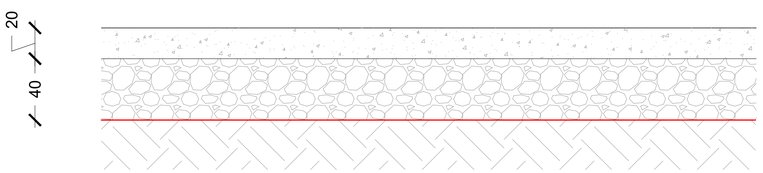

SEZIONE PIAZZOLA - AREA STOCCAGGIO PALE_SCALA 1:20

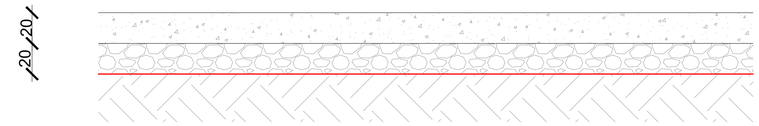

NOTA: LE UNITA' DI MISURA DELLE SEZIONI SONO I CM

Legenda

- Piazzola
- Terreno
- Geotessuto
- Strato di base: granulometria degli inerti (0,2 - 2 cm) saturati con materiale minuto
- Strato di fondazione: granulometria degli inerti (7-10 cm) misto di cava saturato con materiale minuto

AUTORIZZAZIONE UNICA EX D. LGS. N. 387/2003

Progetto Definitivo

Parco Eolico Orgosolo-Oliena

Titolo elaborato:

Pianta e sezione della piazzola tipologica (fase di cantiere e di esercizio)

SS	CG	GD	Prima Emissione	27/12/2023	00
REDATTO	CONTR.	APPROV.	DESCRIZIONE REVISIONE DOCUMENTO	DATA	REV

PROPONENTE

SCIROCCO PRIME SRL

Via A. De Gasperi n. 8
74023 Grottaglie (TA)

CONSULENZA

ecodor build a renewable future

GECODOR SRL Via A. De Gasperi n. 8 74023 Grottaglie (TA)

PROGETTISTA Ing. Gaetano D'Oronzo

Codice		Formato	Scala	Foglio
OROC041		**A1**	**Varie**	**1/1**