



SEZIONE TIPO-SEZIONE IN PIANO_SCALA 1:50

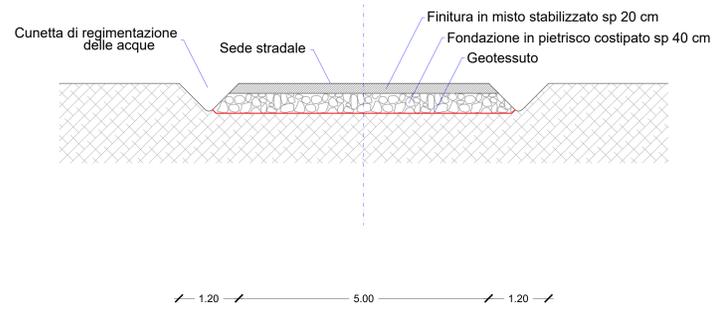


SEZIONE TIPO-SEZIONE IN RILEVATO_SCALA 1:50

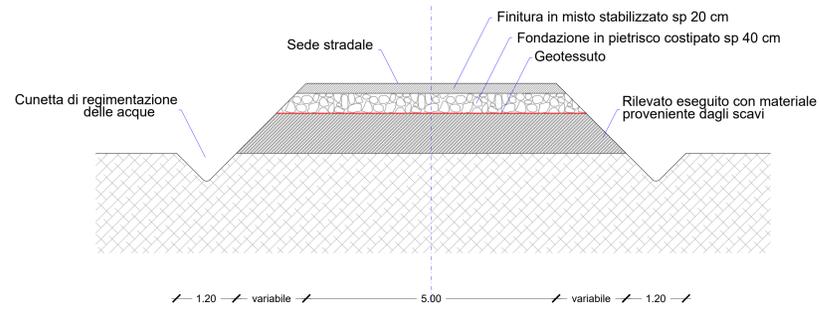


Legenda

	Finitura in misto stabilizzato, sp.20 cm
	Fondazione in pietrisco costipato, sp.40 cm
	Geotessuto
	Rilevato eseguito con materiale proveniente dagli scavi
	Terreno


SEZIONE TIPO-SEZIONE IN SCAVO_SCALA 1:50

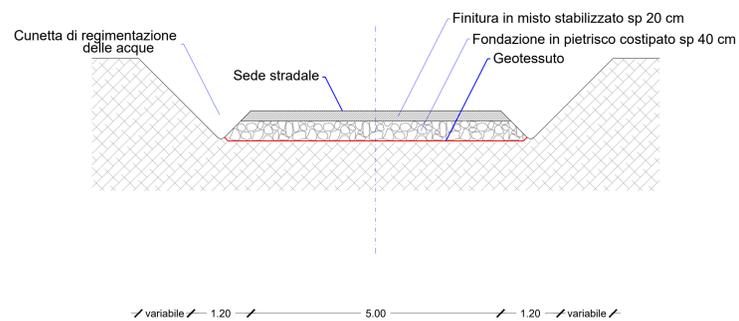


SEZIONE TIPO-SEZIONE IN MEZZACOSTA_SCALA 1:50

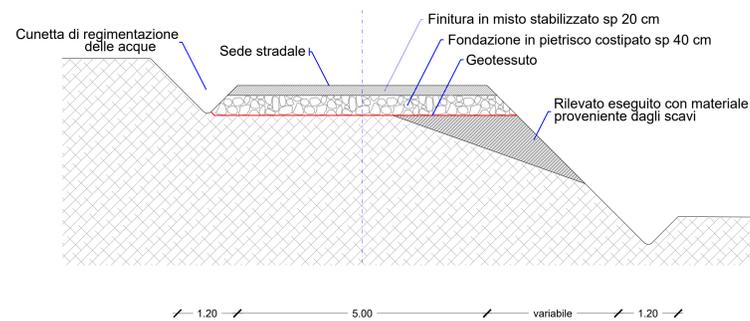


SEZIONE TIPO-VIABILITA' ESISTENTE_SCALA 1:50

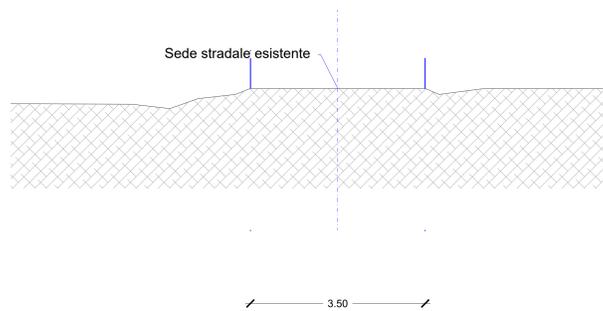


SEZIONE TIPO-VIABILITA' ESISTENTE_SCALA 1:50

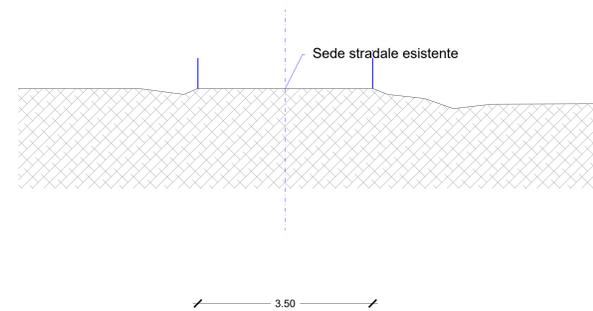

SEZIONE TIPO-ADEGUAMENTO VIABILITA' ESISTENTE_SCALA 1:50

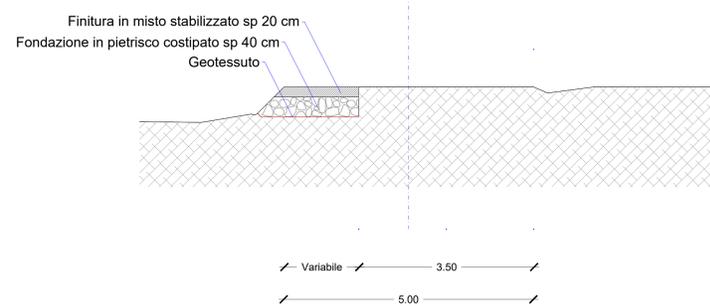

SEZIONE TIPO-ADEGUAMENTO VIABILITA' ESISTENTE_SCALA 1:50

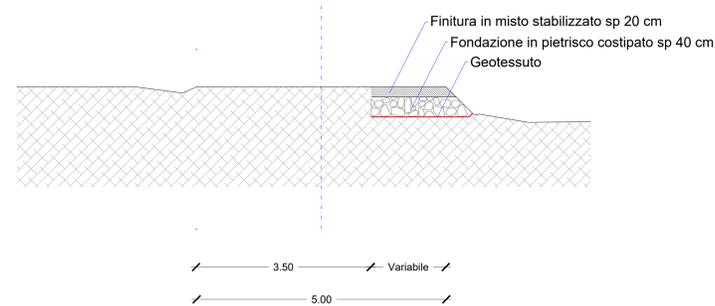

AUTORIZZAZIONE UNICA EX D. LGS. N. 387/2003



Progetto Definitivo

Parco Eolico Orgosolo-Oliena

Titolo elaborato:

Sezioni viabilità nuova costruzione ed adeguamenti

SS	CG	GD	Prima Emissione	27/12/2023	00
REDATTO	CONTR.	APPROV.	DESCRIZIONE REVISIONE DOCUMENTO	DATA	REV

PROPONENTE



SCIROCCO PRIME SRL

Via A. De Gasperi n. 8
74023 Grottaglie (TA)

CONSULENZA



GEODOR SRL

Via A. De Gasperi n. 8
74023 Grottaglie (TA)

PROGETTISTA Ing. Gaetano D'Oronzio

Codice
OROC042

Formato **A0** Scala **1/50** Foglio **1/1**