




SEZIONE TIPO CON DRENAGGIO A MONTE_SCALE 1:50

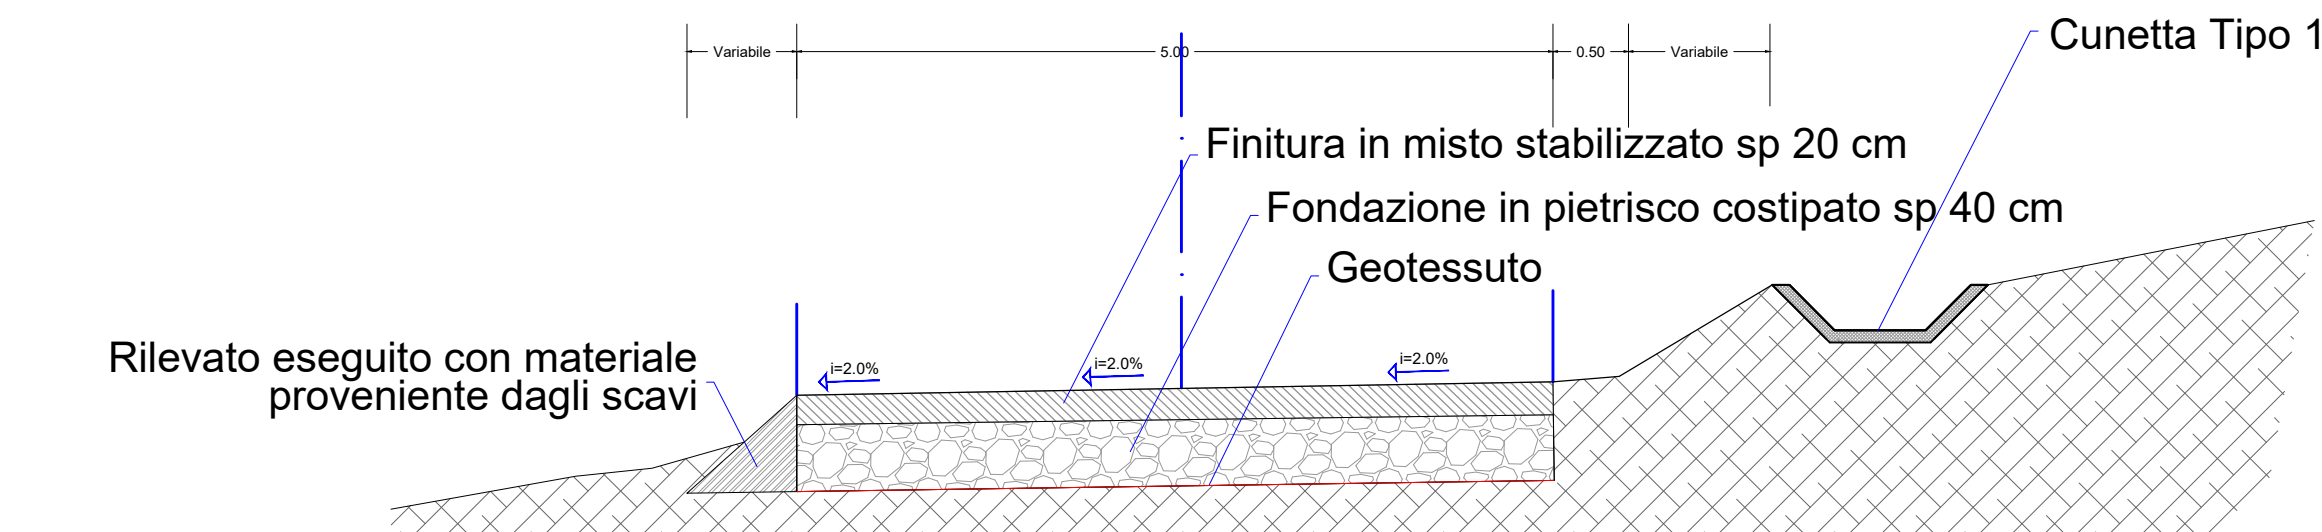


SEZIONE TIPO CON DRENAGGIO A MONTE E A VALLE_SCALE 1:50

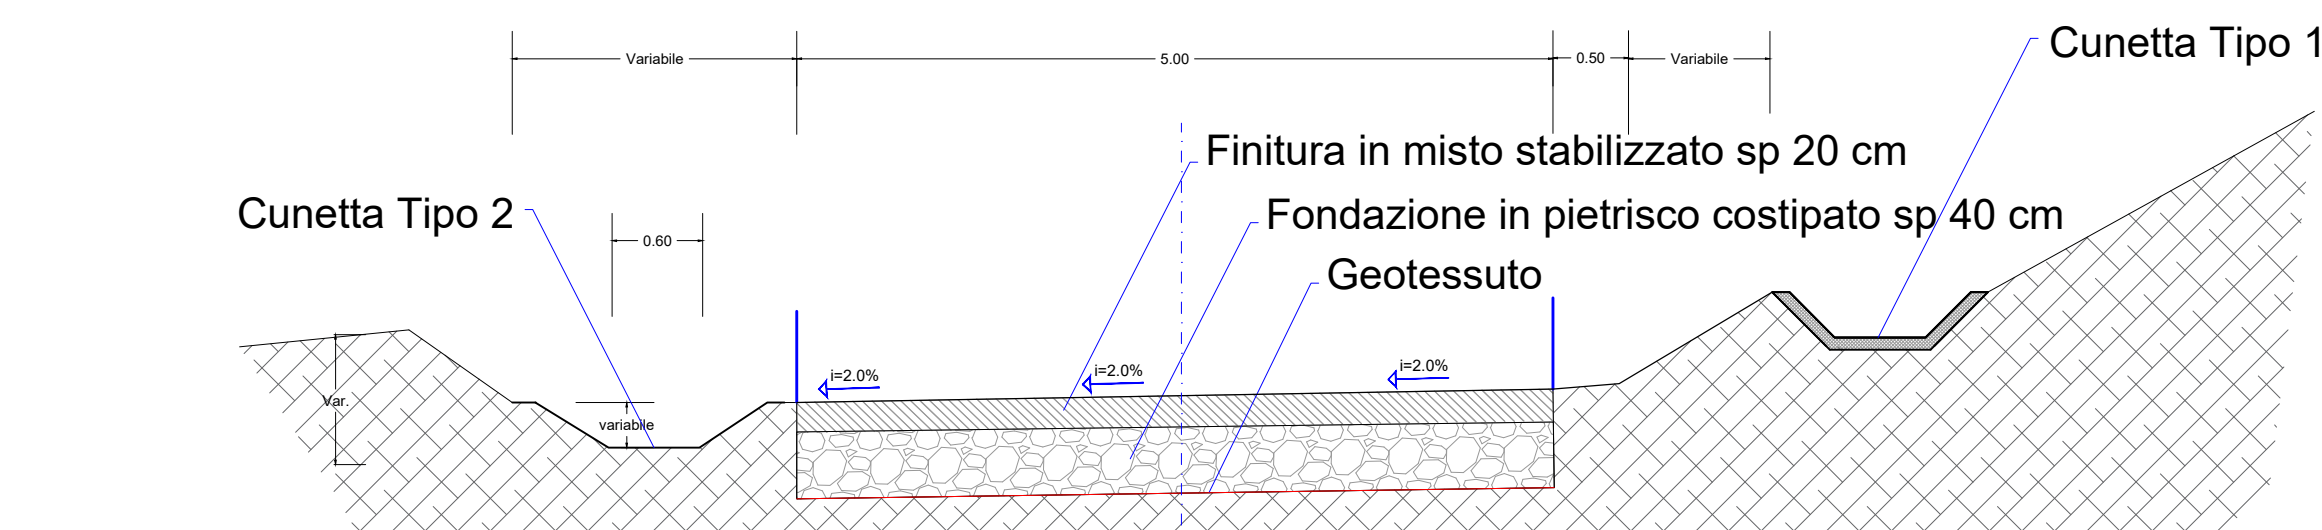

SEZIONE TIPO MANUFATTO IMBOCCO/SBOCCO_SCALE 1:50

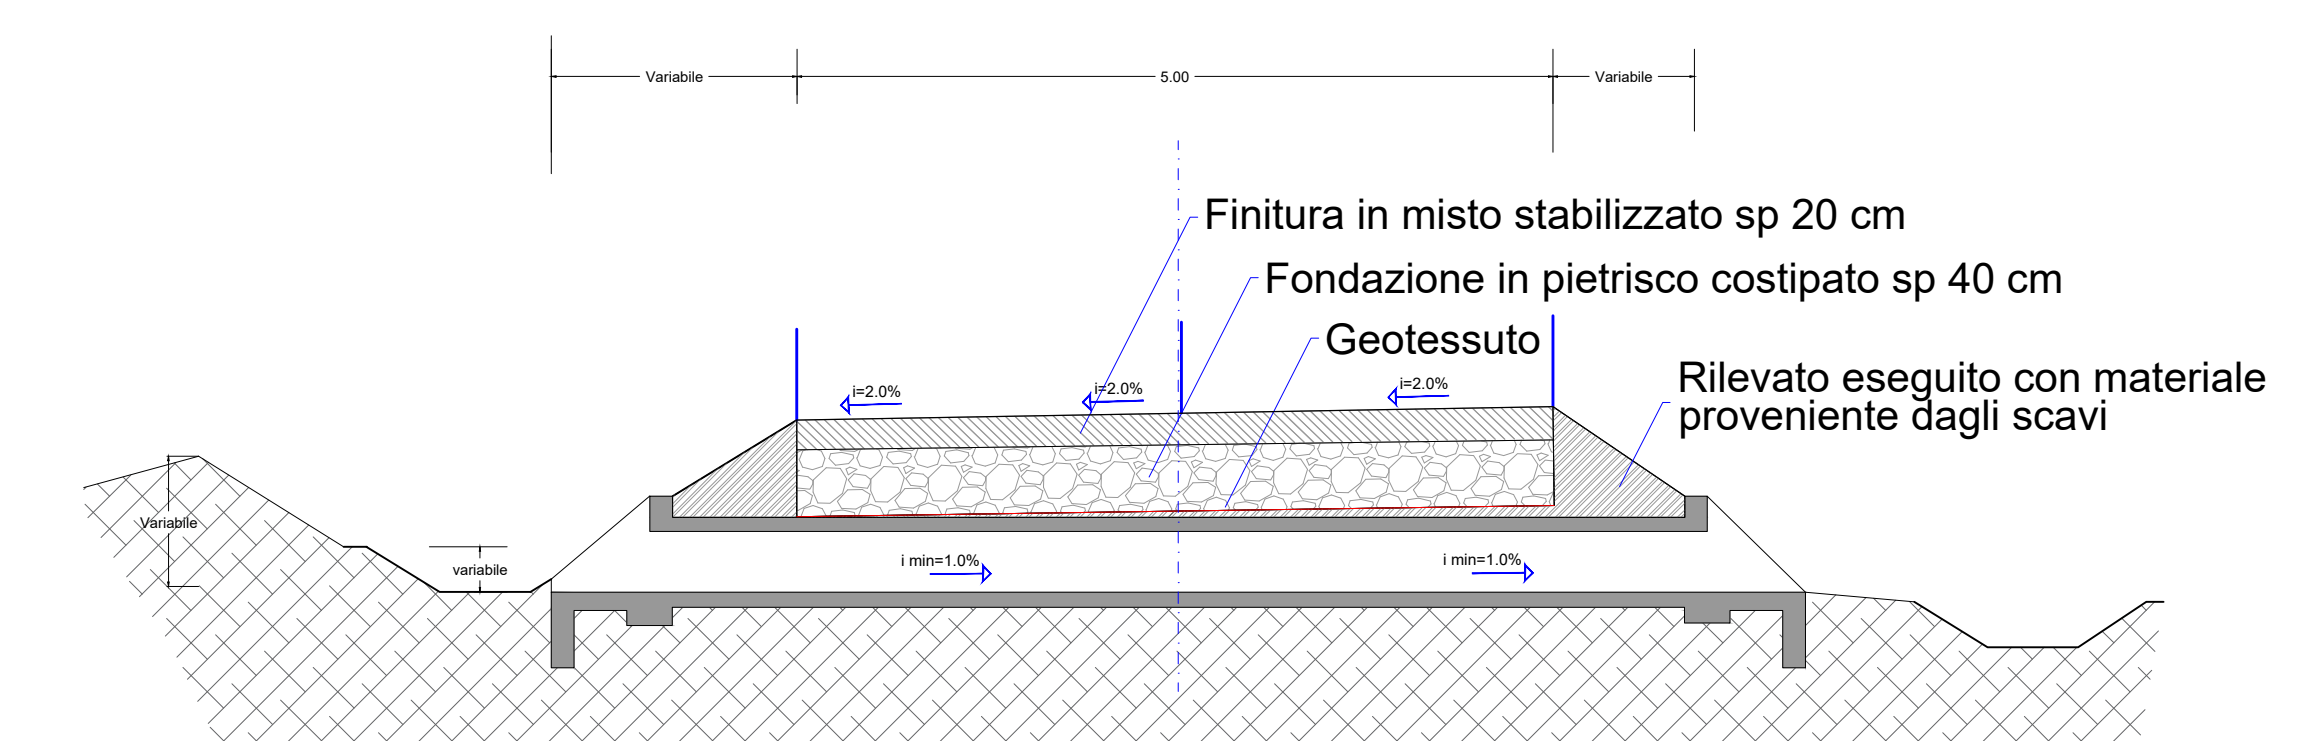


DETTAGLIO MANUFATTO IMBOCCO/SBOCCO_SCALE 1:50

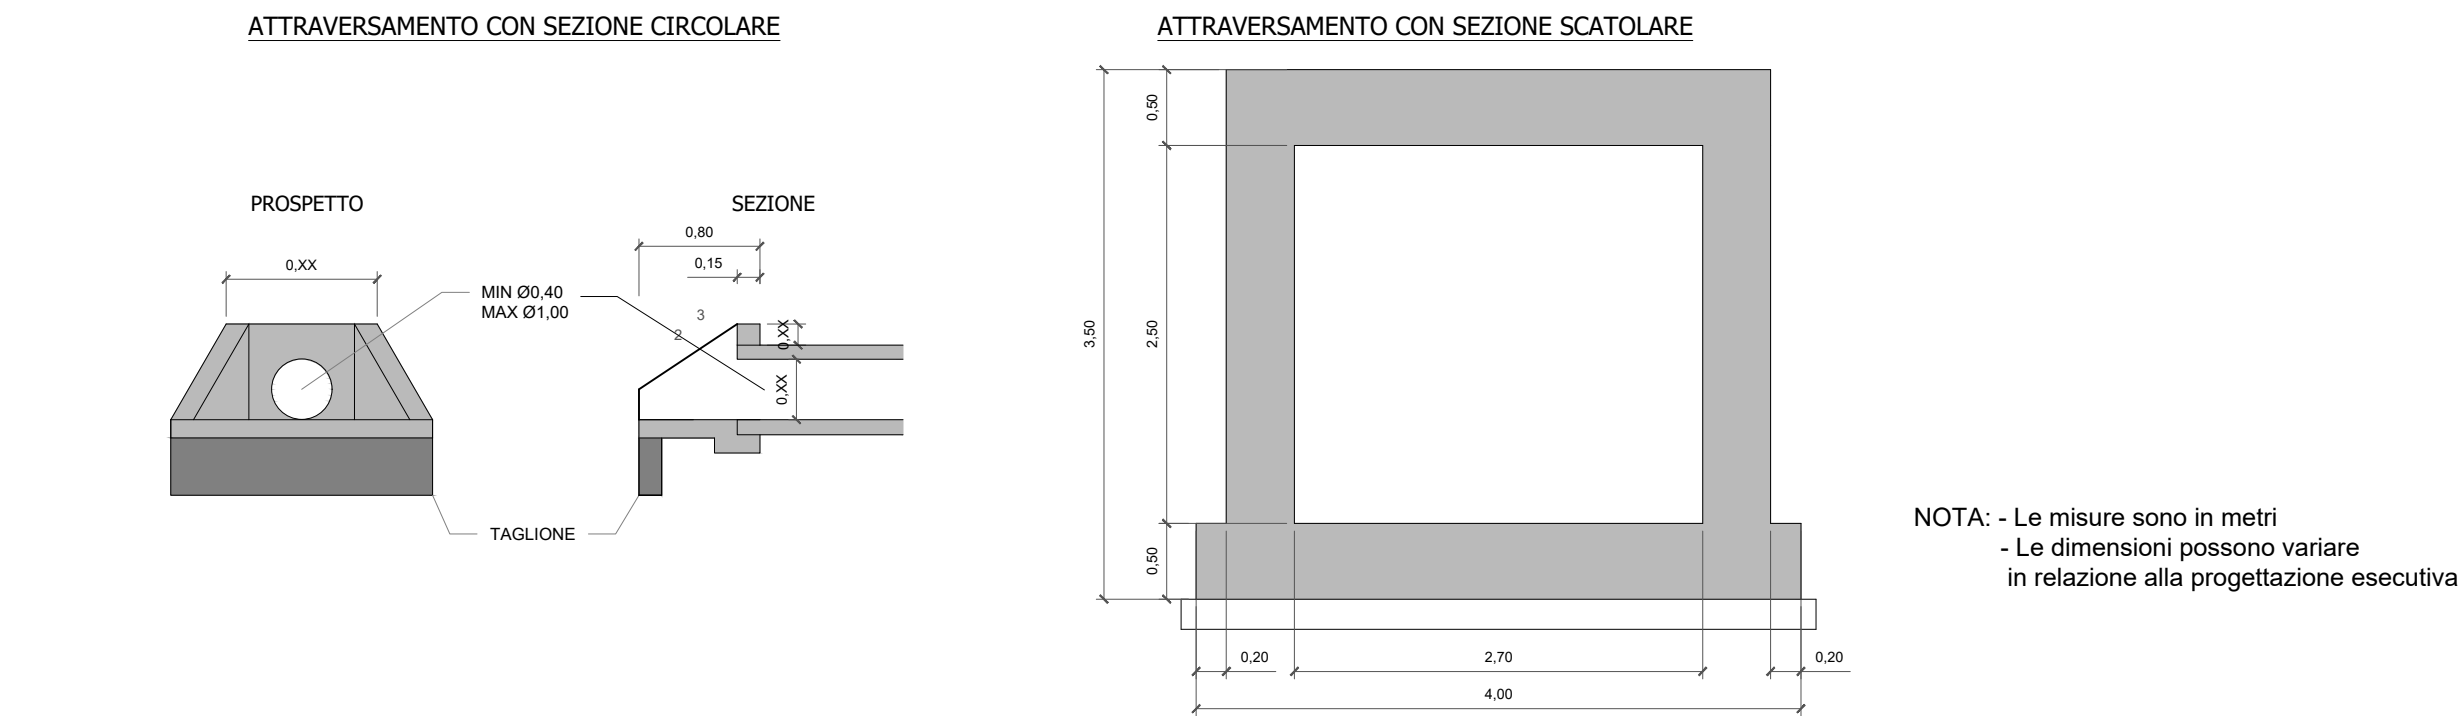

Legenda

	Finitura in misto stabilizzato, sp.20 cm
	Fondazione in pietrisco costipato, sp.40 cm
	Geotessuto
	Rilevato eseguito con materiale proveniente dagli scavi
	Terreno

AUTORIZZAZIONE UNICA EX D. LGS. N. 387/2003

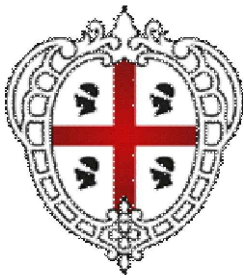

Progetto Definitivo

Parco Eolico Orgosolo-Oliena

Titolo elaborato:

Tipico Drenaggi

SS	CG	GD	Prma Emissione	27/12/2023	00
REDATTO	CONTR.	APPROV.	DESCRIZIONE REVISIONE DOCUMENTO	DATA	REV

PROPONENTE



SCIROCCO PRIME SRL

Via A. De Gasperi n. 8
74023 Grottaglie (TA)

CONSULENZA



GECODOR SRL

Via A. De Gasperi n. 8
74023 Grottaglie (TA)

PROGETTISTA

Ing. Gaetano D'Oronzio

Codice OROC043		Formato A2	Scala 1:50	Foglio 1/1
-------------------	--	------------	------------	------------