

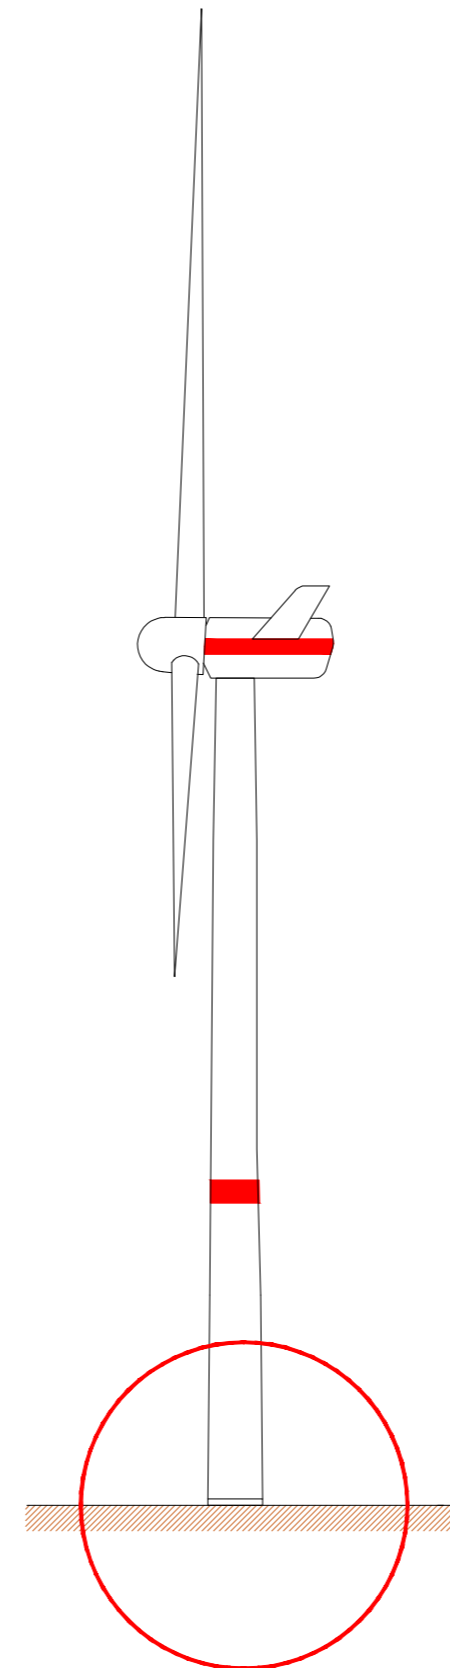


PLINTO DI FONDAZIONE_SCALA 1:20

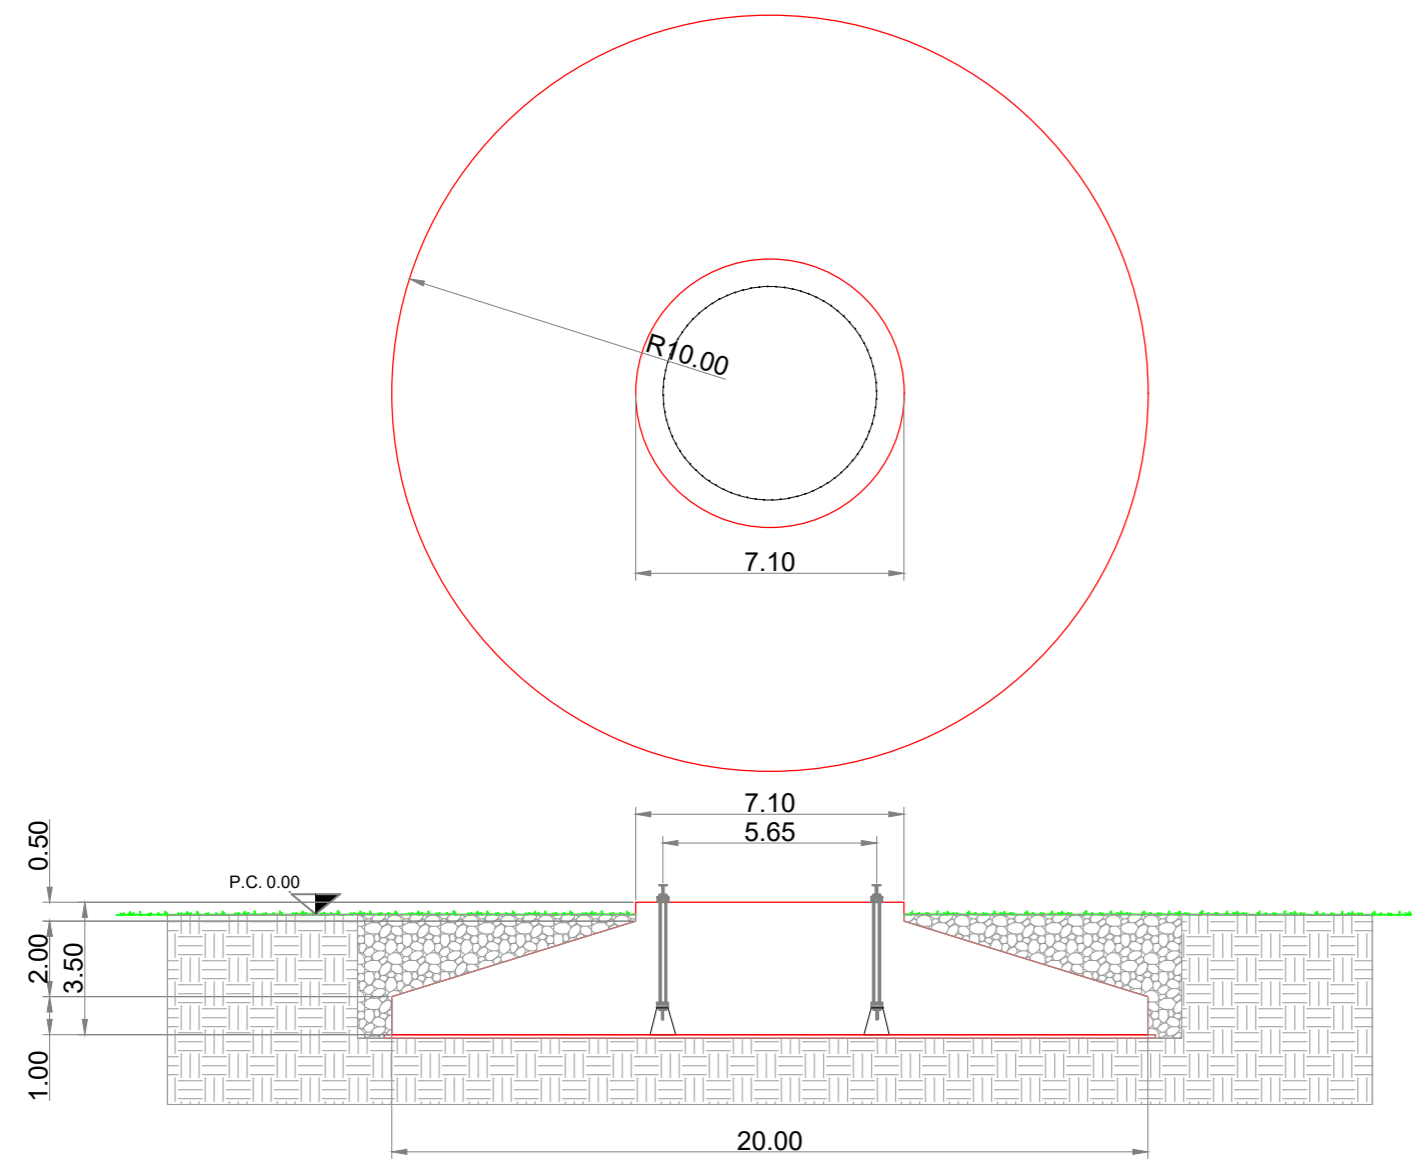

Legenda	
	Rintoro con materiale proveniente dagli scavi
	Terrano

AUTORIZZAZIONE UNICA EX D. LGS. N. 387/2003

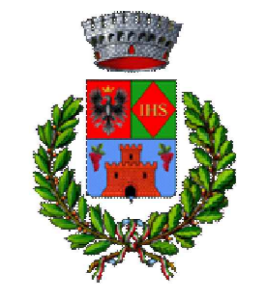

Progetto Definitivo

Parco Eolico Orgosolo-Oliena

Titolo elaborato:

Fondazione tipo per l'aerogeneratore

SS	CG	GD	DESCRIZIONE REVISIONE DOCUMENTO	DATA	REV
SS	CG	GD	Prima Emissione	27/12/2023	00
REDATTO	CONTR.	APPROV.			

PROPONENTE



SCIROCCO PRIME SRL

Via A. De Gasperi n. 8
74023 Grottaglie (TA)

CONSULENZA



GECODOR SRL

Via A. De Gasperi n. 8
74023 Grottaglie (TA)

PROGETTISTA

Ing. Gaetano D'Oronzio

Codice
OROC044

Formato **A2**

Scala **Varie**

Foglio **1/1**