


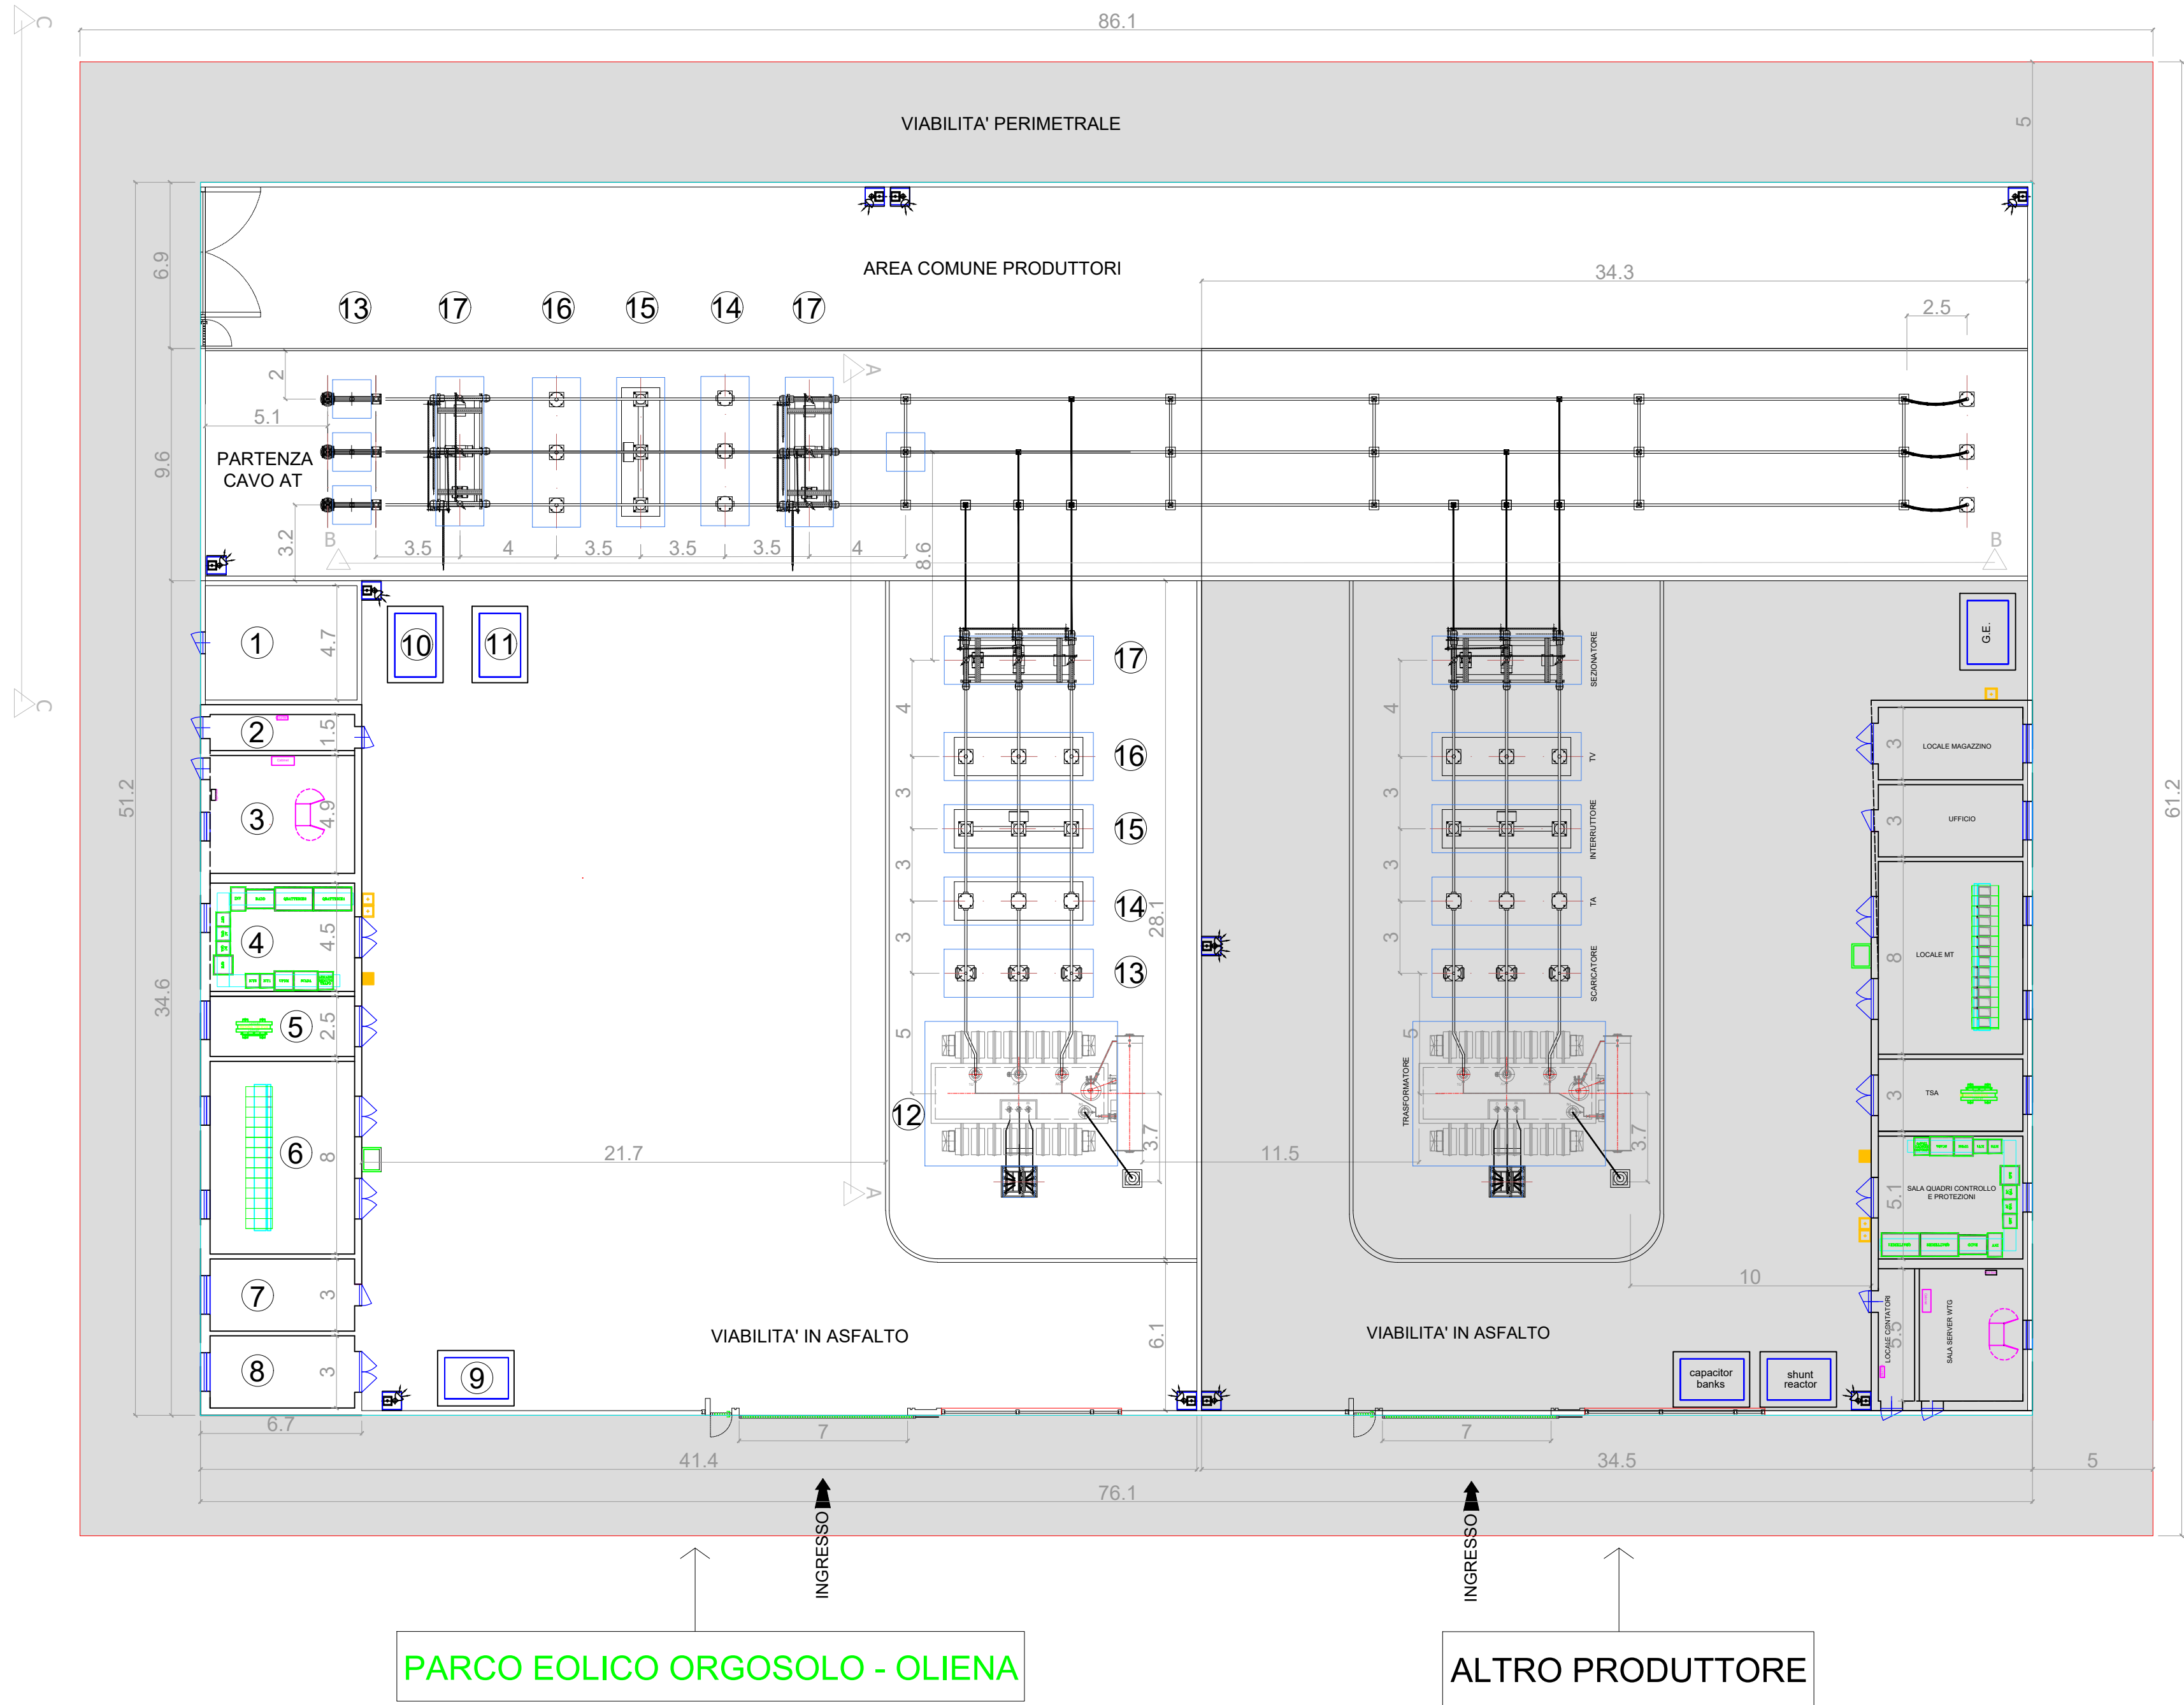

LEGENDA

- 1

LOCALE COMUNE PRODUTTORI
- 2

LOCALE CONTATORI
- 3

SALA SERVER AEROGENERATORI
- 4

SALA QUADRI CONTROLLO E PROTEZIONI
- 5

TRASFORMATORE SERVIZI AUSILIARI
- 6

LOCALE QUADRI MEDIA TENSIONE
- 7

UFFICIO
- 8

MAGAZZINO
- 9

GENERATORE ELETTRICO
- 10

REACTOR SHUNT
- 11

BANKS CAPACITOR
- 12

TRASFORMATORE 150/33 kV
- 13

SCARICATORE
- 14

TRASFORMATORE DI CORRENTE
- 15


INTERRUTTORE
- 16

TRASFORMATORE DI TENSIONE
- 17


SEZIONATORE
- RECINZIONE
- LIMITE ESTERNO VIABILITA' PERIMETRALE
- VIABILITA' PERIMETRALE

NOTA: TUTTE LE QUOTE SONO ESPRESSE IN METRI


SEZIONE ELETTROMECCANICA AA_SCALA 1:100

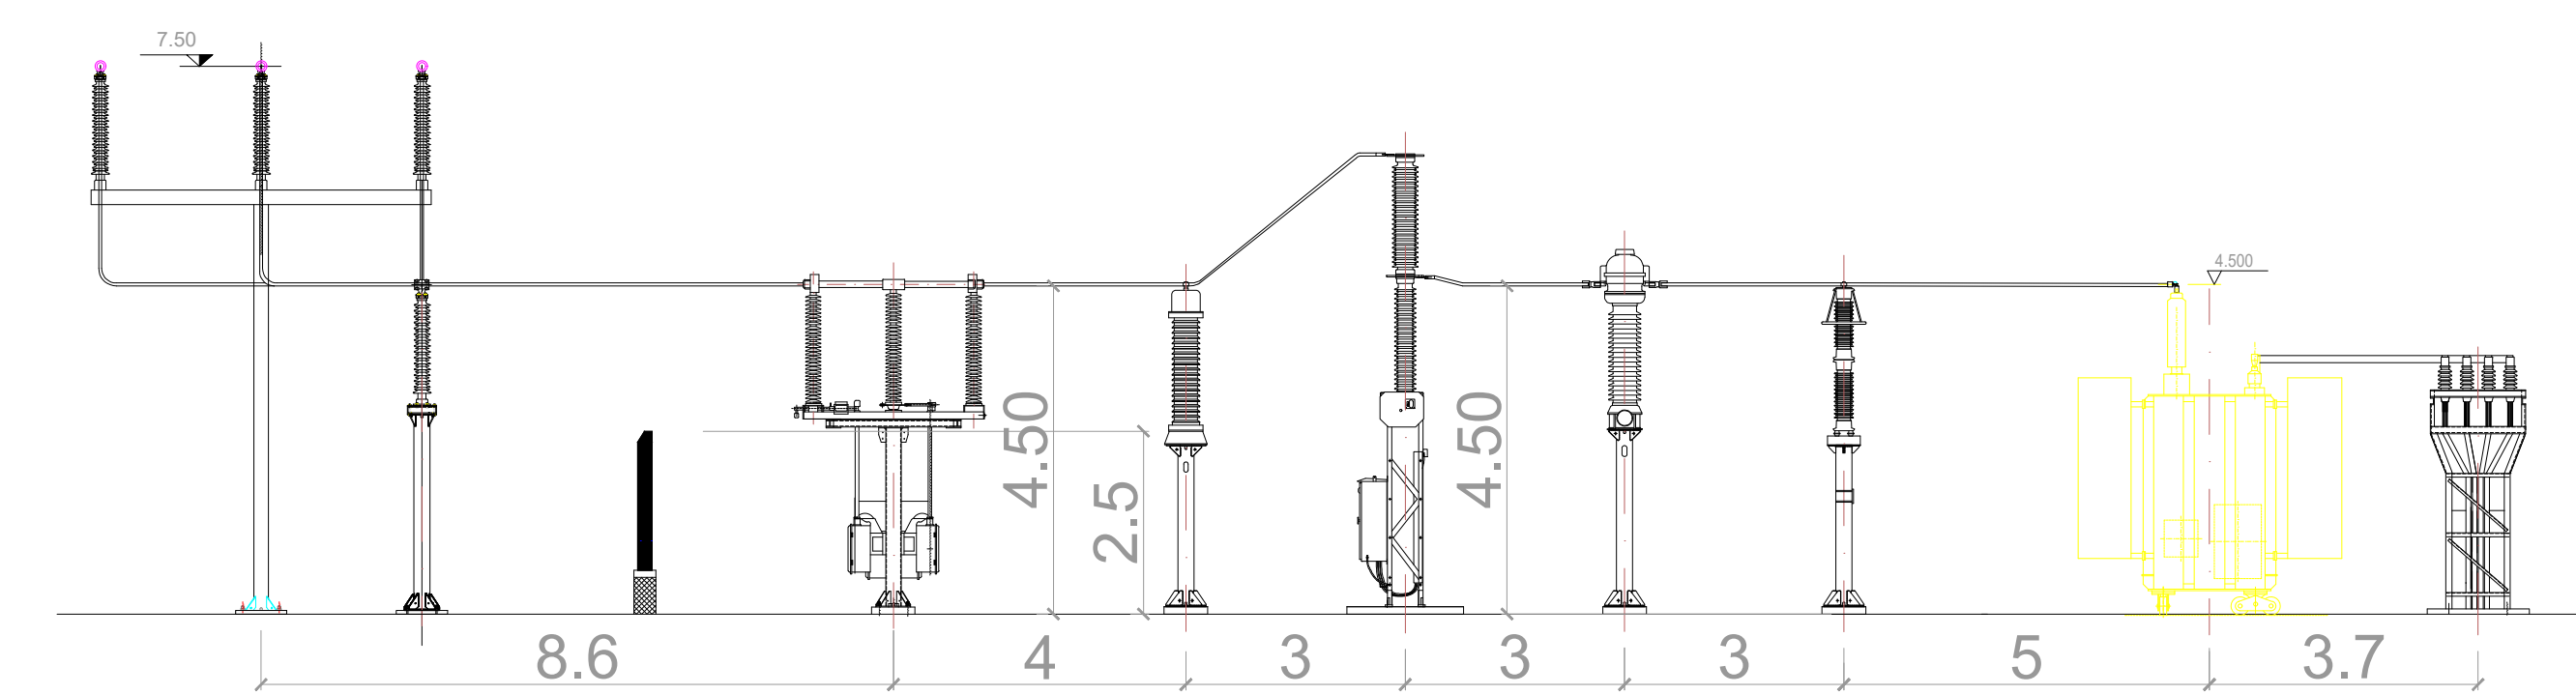


SEZIONE ELETTROMECCANICA BB_SCALA 1:200

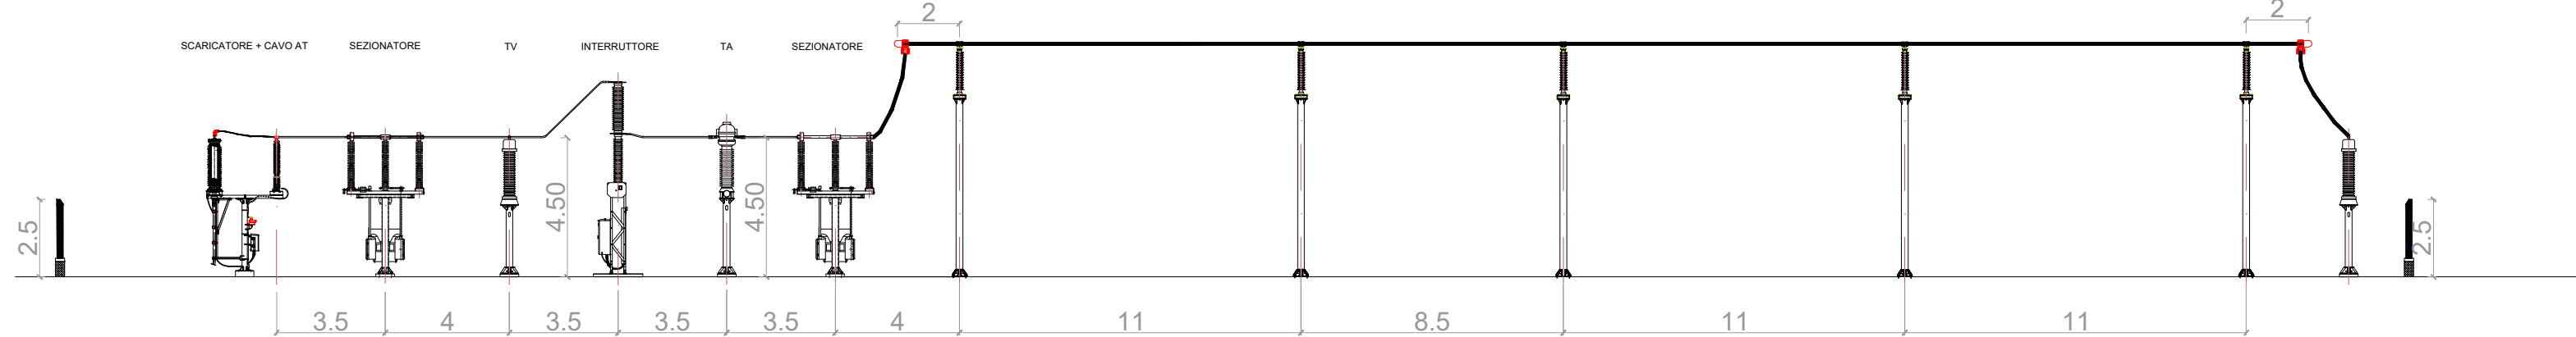

SEZIONE ELETTROMECCANICA CC_SCALA 1:100

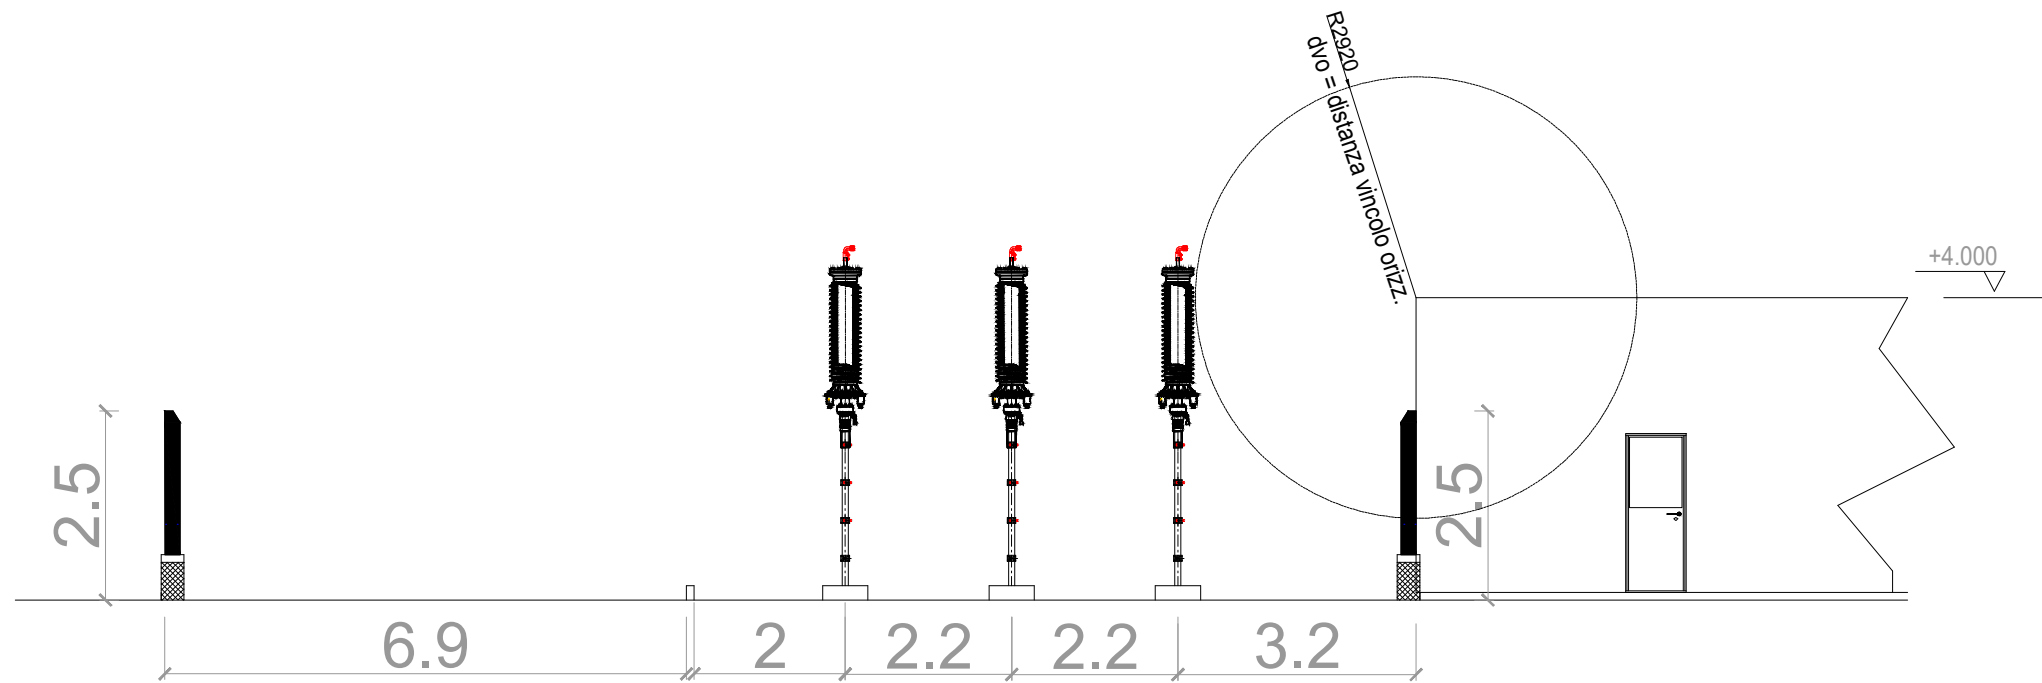

AUTORIZZAZIONE UNICA EX D. LGS. N. 387/2003

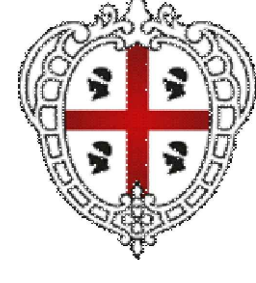

Progetto Definitivo

Parco Eolico Orgosolo-Oliena

Titolo elaborato:

SOTTOSTAZIONE ELETTRICA UTENTE -
PLANIMETRIA E SEZIONI ELETTROMECCANICHE

MT	TL	GD	Prima Emissione	27/12/2023	00
REDATTO	CONTR.	APPROV.	DESCRIZIONE REVISIONE DOCUMENTO	DATA	REV
PROPONENTE			CONSULENZA		
					
SCIROCCO PRIME SRL			GECODOR SRL		
Via A. De Gasperi n. 8 74023 Grottaglie (TA)			Via A. De Gasperi n. 8 74023 Grottaglie (TA)		
			PROGETTISTA		
			Ing. Gaetano D'Oronzio		
Codice OROE073			Formato A1	Scala Varie	Foglio 1/1