



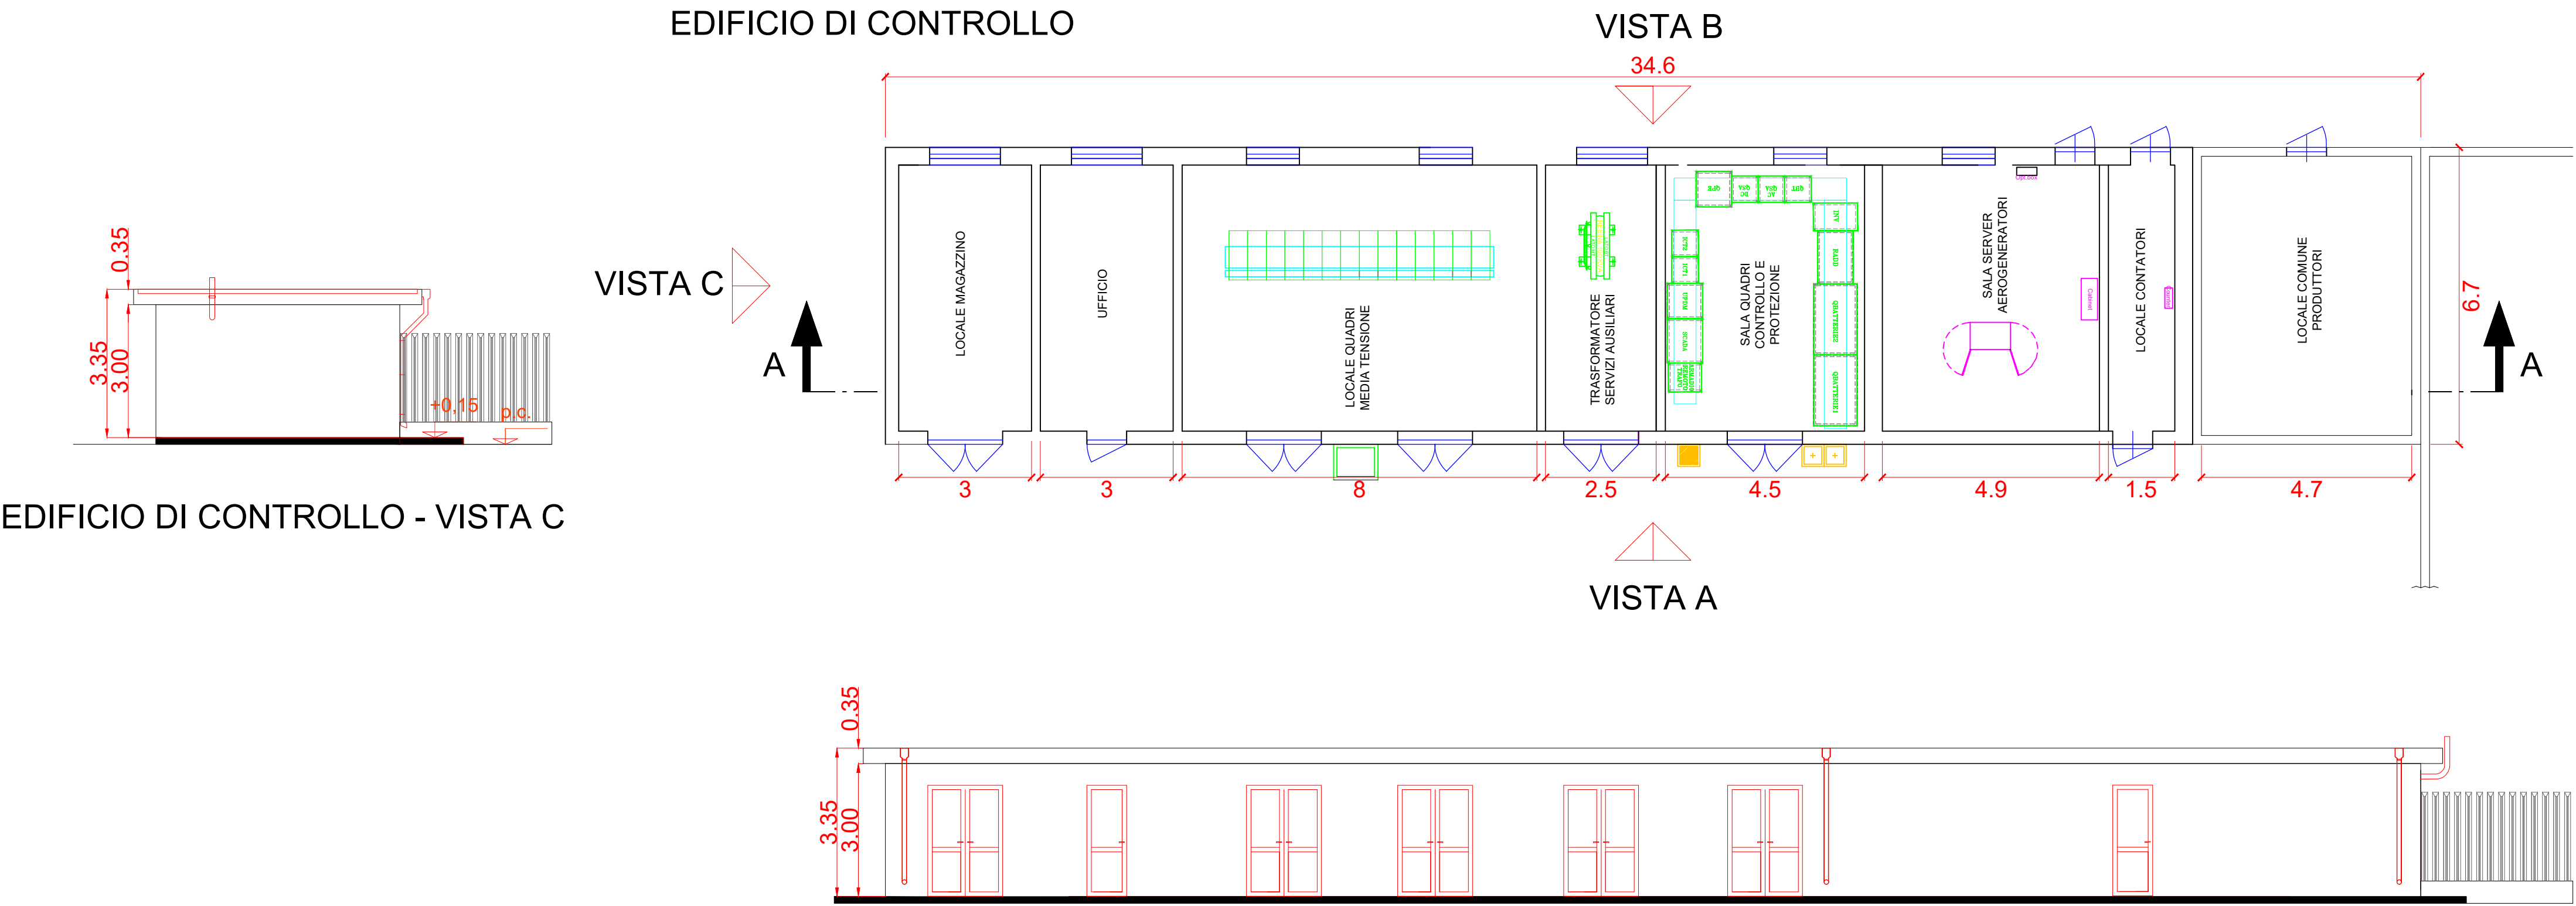


EDIFICIO DI CONTROLLO - VISTA C

EDIFICIO DI CONTROLLO - VISTA A

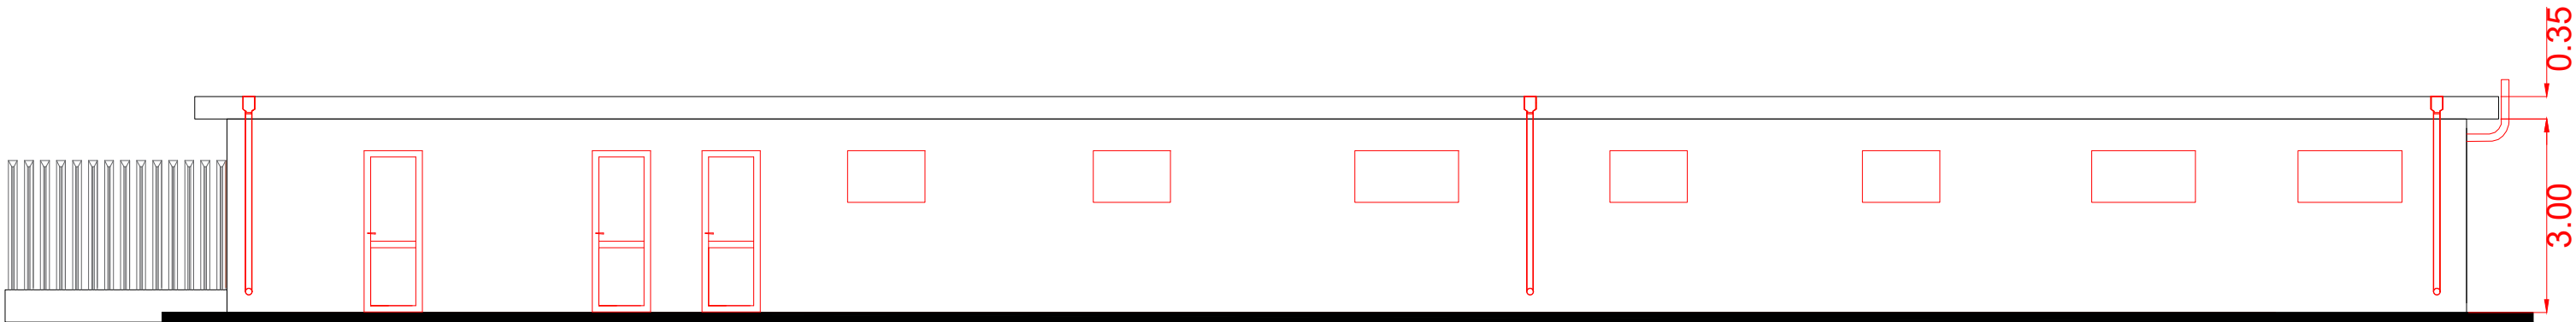


EDIFICIO DI CONTROLLO - VISTA B

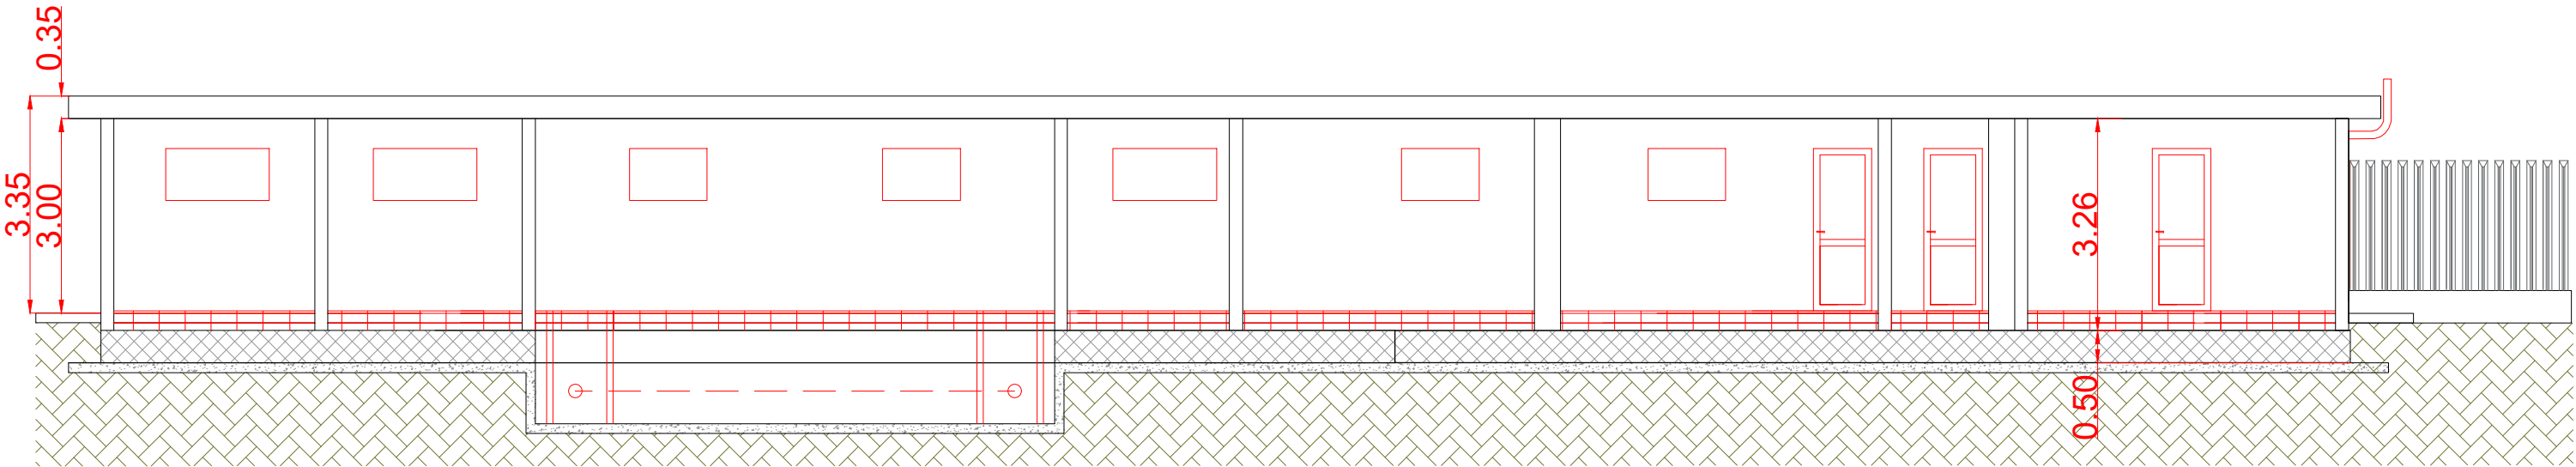

EDIFICIO DI CONTROLLO - SEZIONE A-A

AUTORIZZAZIONE UNICA EX D. LGS. N. 387/2003

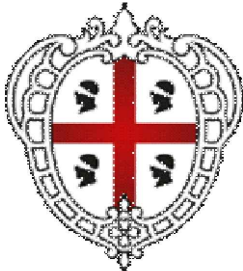

Progetto Definitivo

Parco Eolico Orgosolo-Oliena

Titolo elaborato:

**SOTTOSTAZIONE ELETTRICA UTENTE -
PIANTE, PROSPETTI E SEZIONI**

MT	TL	GD	Prima Emissione	27/12/2023	00
REDATTO	CONTR.	APPROV.	DESCRIZIONE REVISIONE DOCUMENTO	DATA	REV
PROPONENTE			CONSULENZA		
					
SCIROCCO PRIME SRL			GECODOR SRL		
Via A. De Gasperi n. 8 74023 Grottaglie (TA)			Via A. De Gasperi n. 8 74023 Grottaglie (TA)		
			PROGETTISTA		
			Ing. Gaetano D'Oronzio		
Codice OROE074			Formato A1	Scala 1:100	Foglio 1/1