



# PONTE STRADALE E/O VIADOTTO

NOTE: Tutte le misure sono espresse in mm

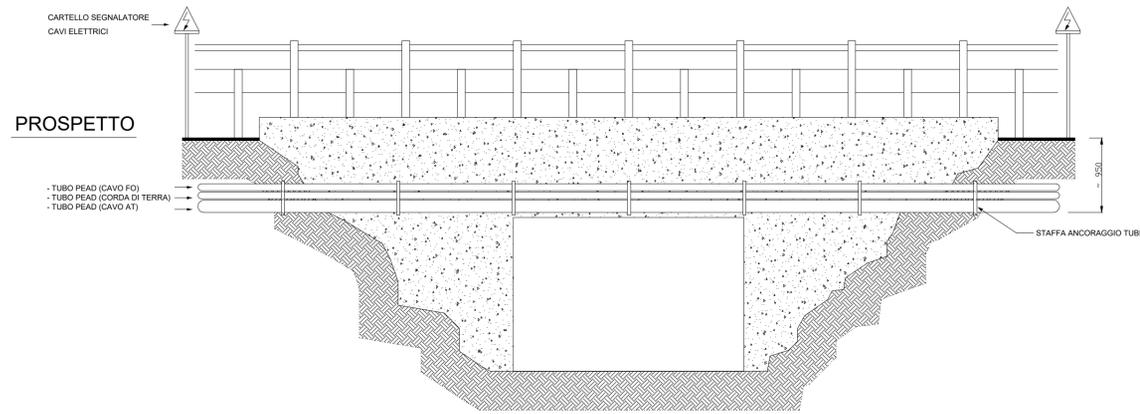


## PIANTA

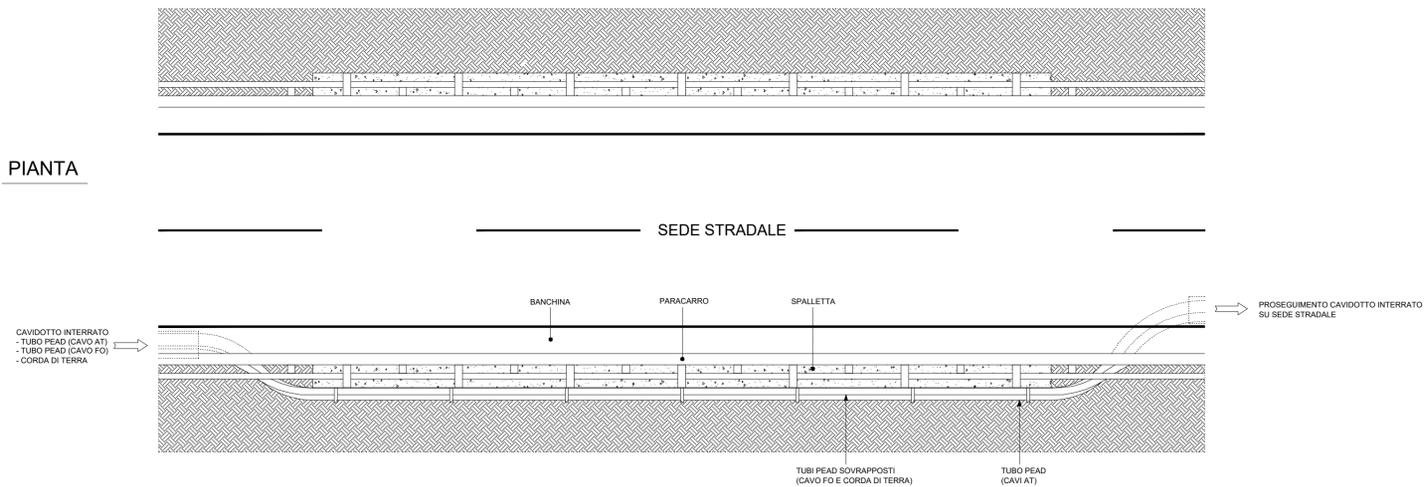

### SEZIONE TIPICA CAVIDOTTO AT SU STRADA STERRATA POSA A TRIFOGLIO, 1 TERNA NELLA TRINCEA (Tutte le quote sono espresse in mm)




### SEZIONE TIPICA CAVIDOTTO AT SU STRADA ASFALTATA POSA A TRIFOGLIO, 1 TERNA NELLA TRINCEA (Tutte le quote sono espresse in mm)

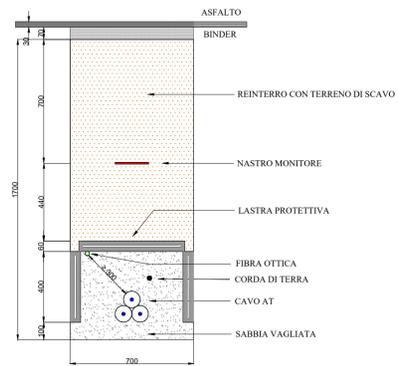

NOTE:  
I PICCHETTI SEGNALETTORE SONO SITUATI A DISTANZE NON SUPERIORI DI 50 METRI SU TRATTE RETTILINEE. IN CORRISPONDENZA DI GIUNTI E NEI PUNTI IN CUI IL PERCORSO CAMBIA DIREZIONE. NEL CASO DI SEGNALAZIONE DI GIUNTI DEI CAVI AT, I PICCHETTI DEVONO PRESENTARE UN'ETICHETTA VERNICIATA DI COLORE ROSSO

#### PICCHETTO SEGNALETTORE

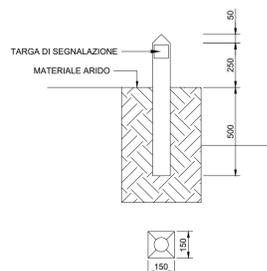

#### TARGA DI SEGNALAZIONE



## AUTORIZZAZIONE UNICA EX D. LGS. N. 387/2003



Progetto Definitivo

Parco Eolico Orgosolo-Oliena

Titolo elaborato:

SEZIONE TIPICA DELLA TRINCEA DI CAVIDOTTO AT

MT	TL	GD	Prima Emissione	27/12/2023	00
REDDATTO	CONTR.	APPROV.	DESCRIZIONE REVISIONE DOCUMENTO	DATA	REV

#### PROPONENTE



SCIROCCO PRIME SRL

Via A. De Gasperi n. 8  
74023 Grottaglie (TA)

#### CONSULENZA



GECODOR SRL

Via A. De Gasperi n. 8  
74023 Grottaglie (TA)

PROGETTISTA

Ing. Gaetano D'Oronzio

Codice  
OROE077

Formato A1

Scala 1:20

Foglio 1/1