
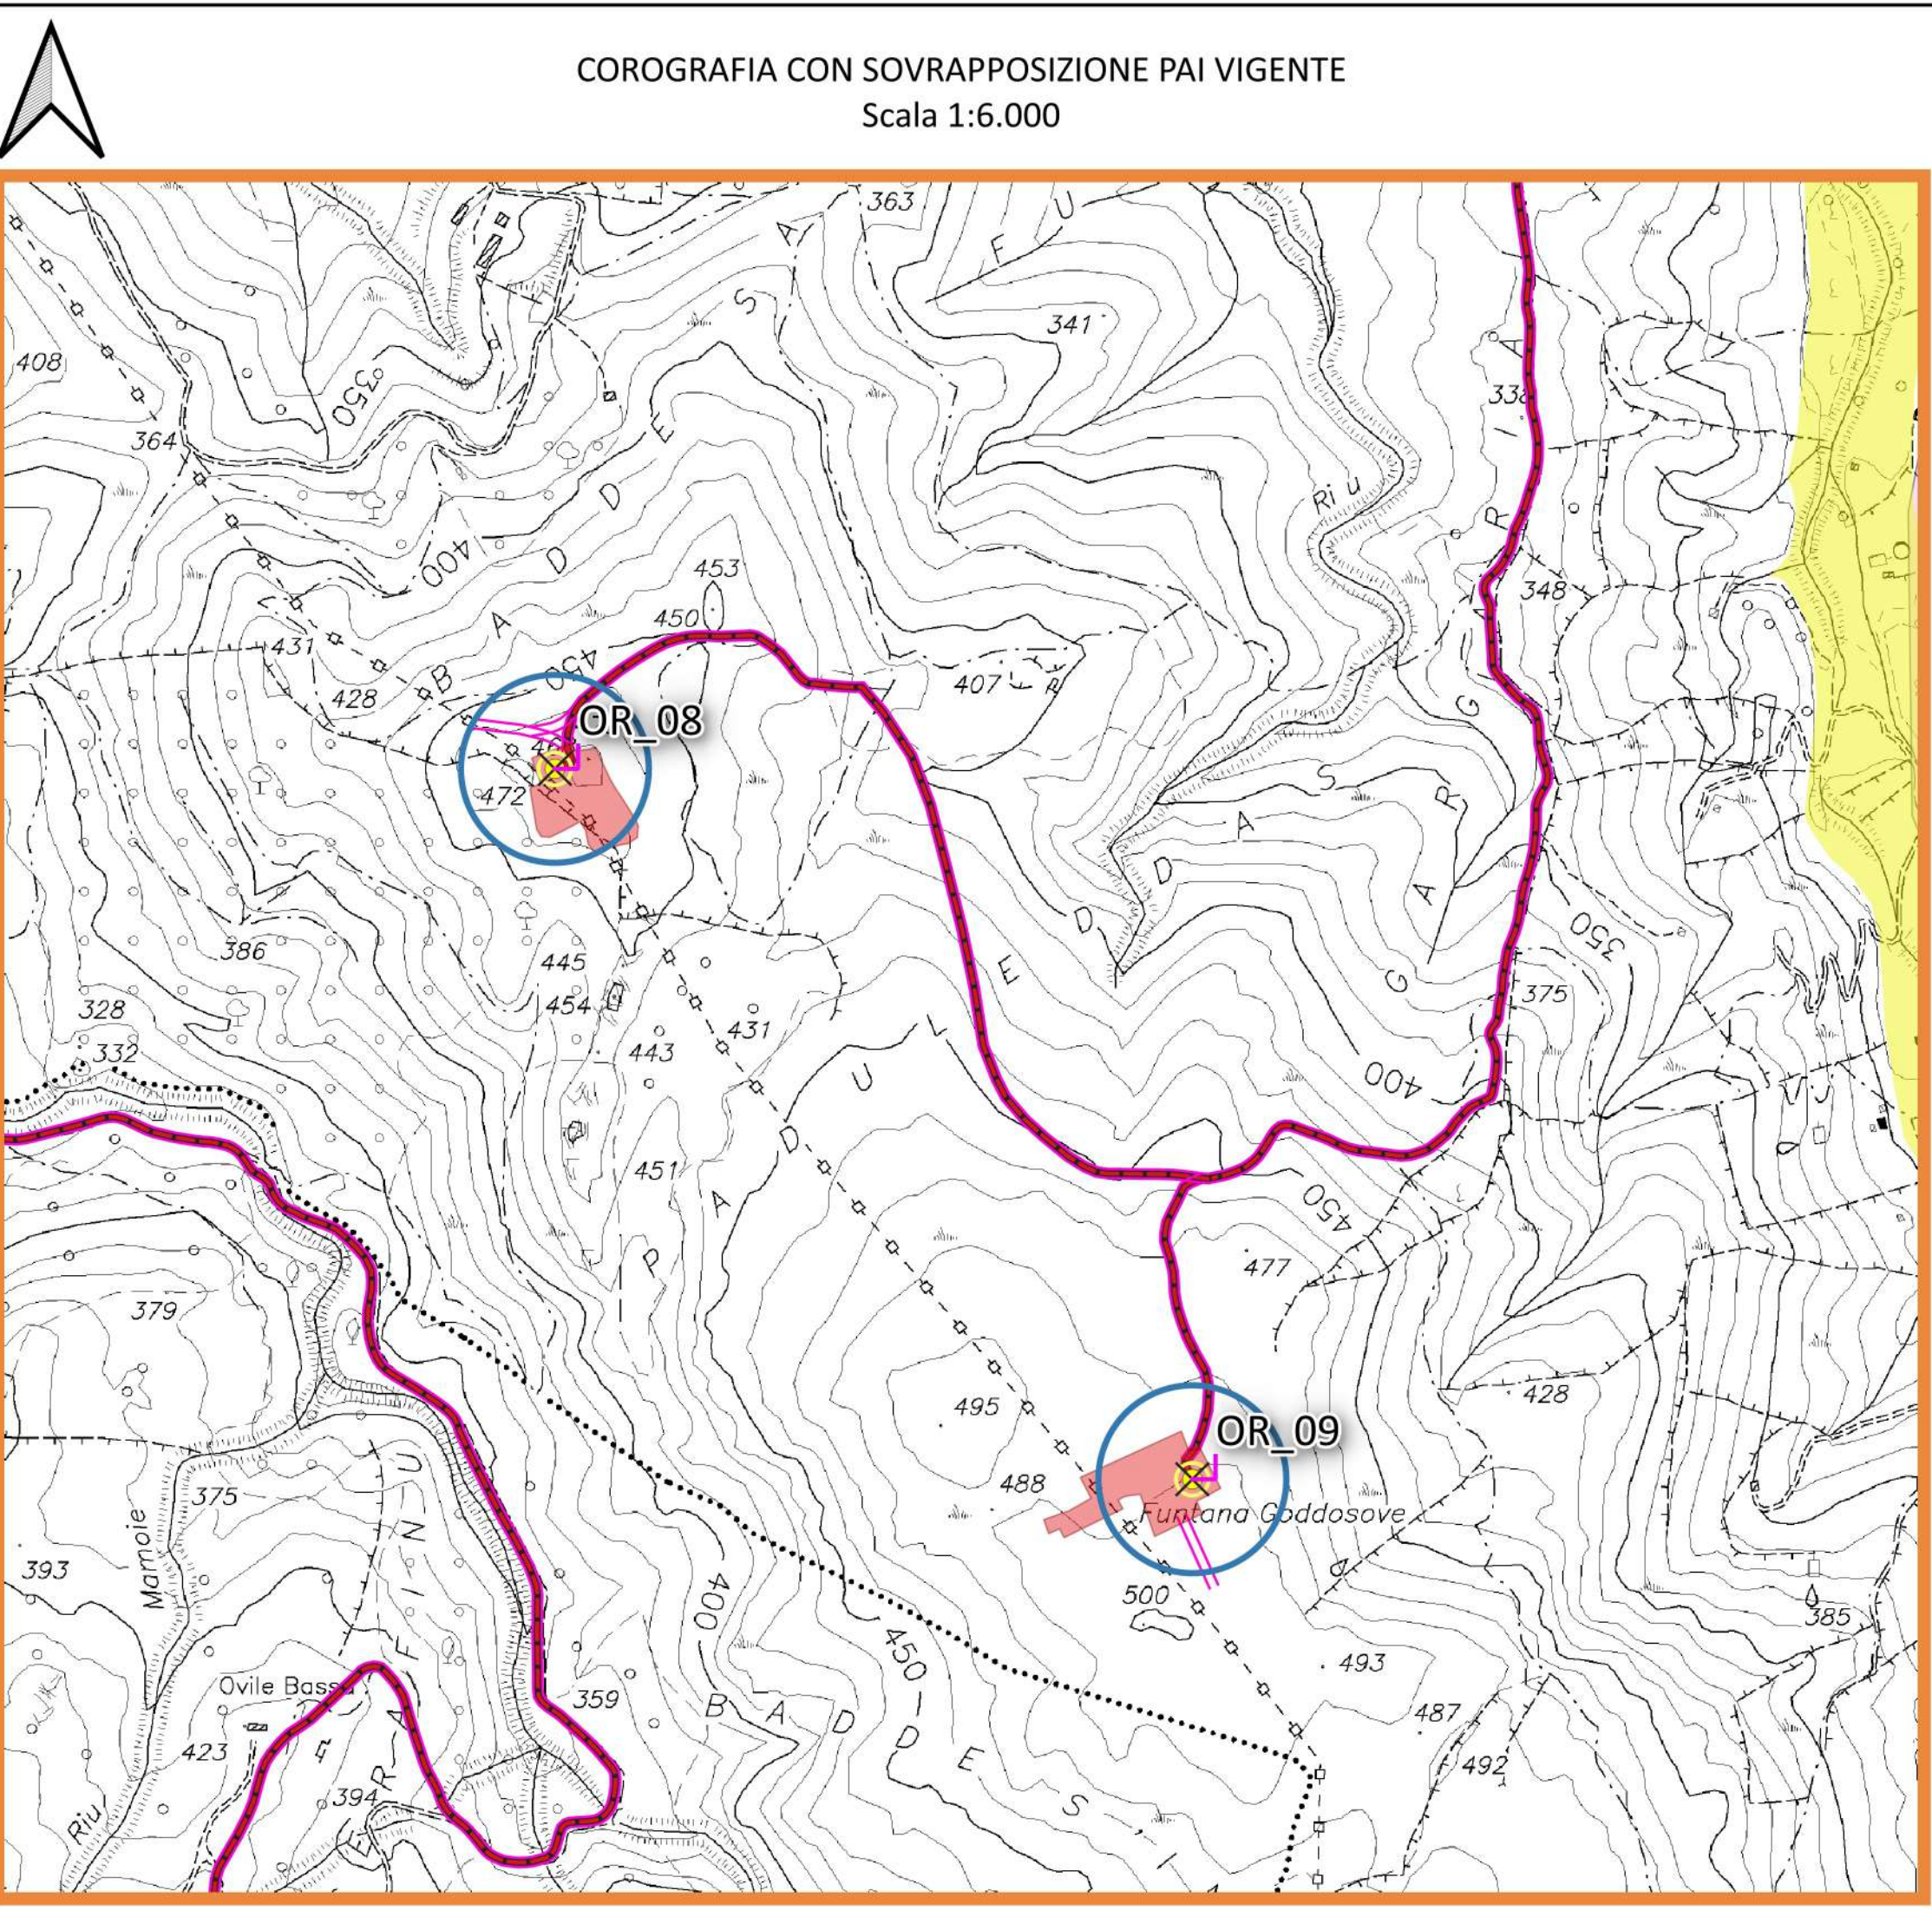
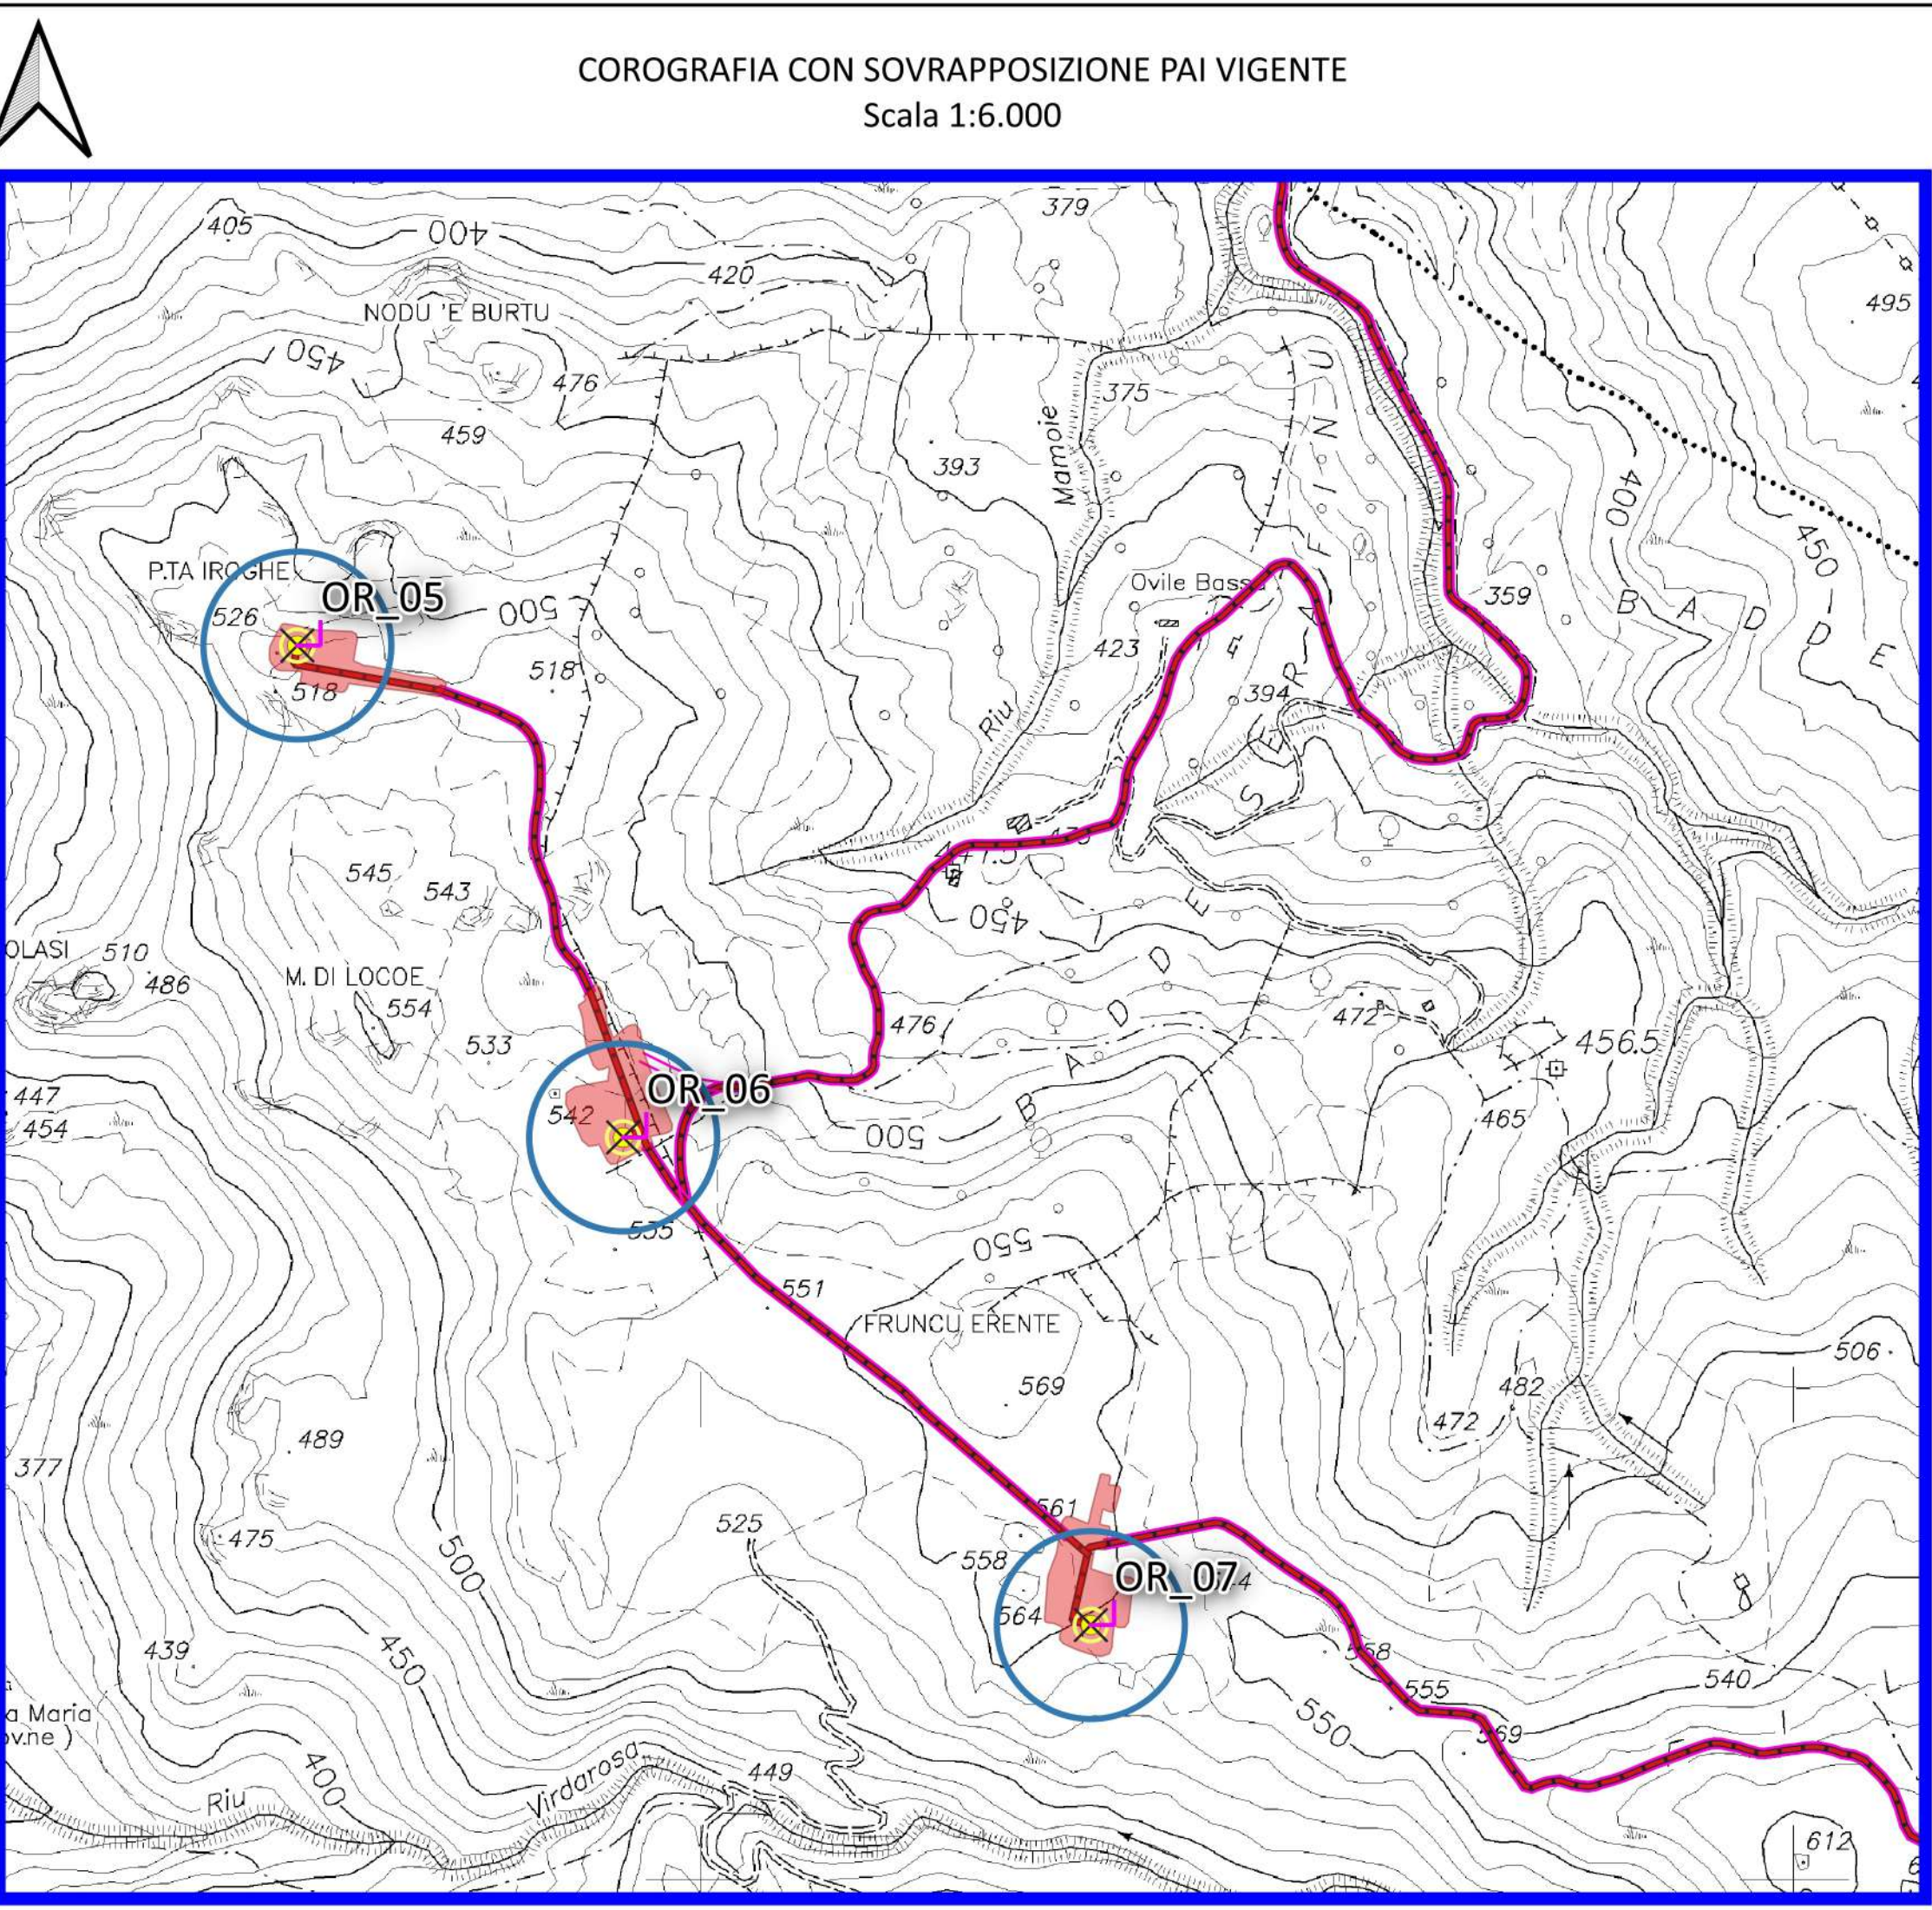
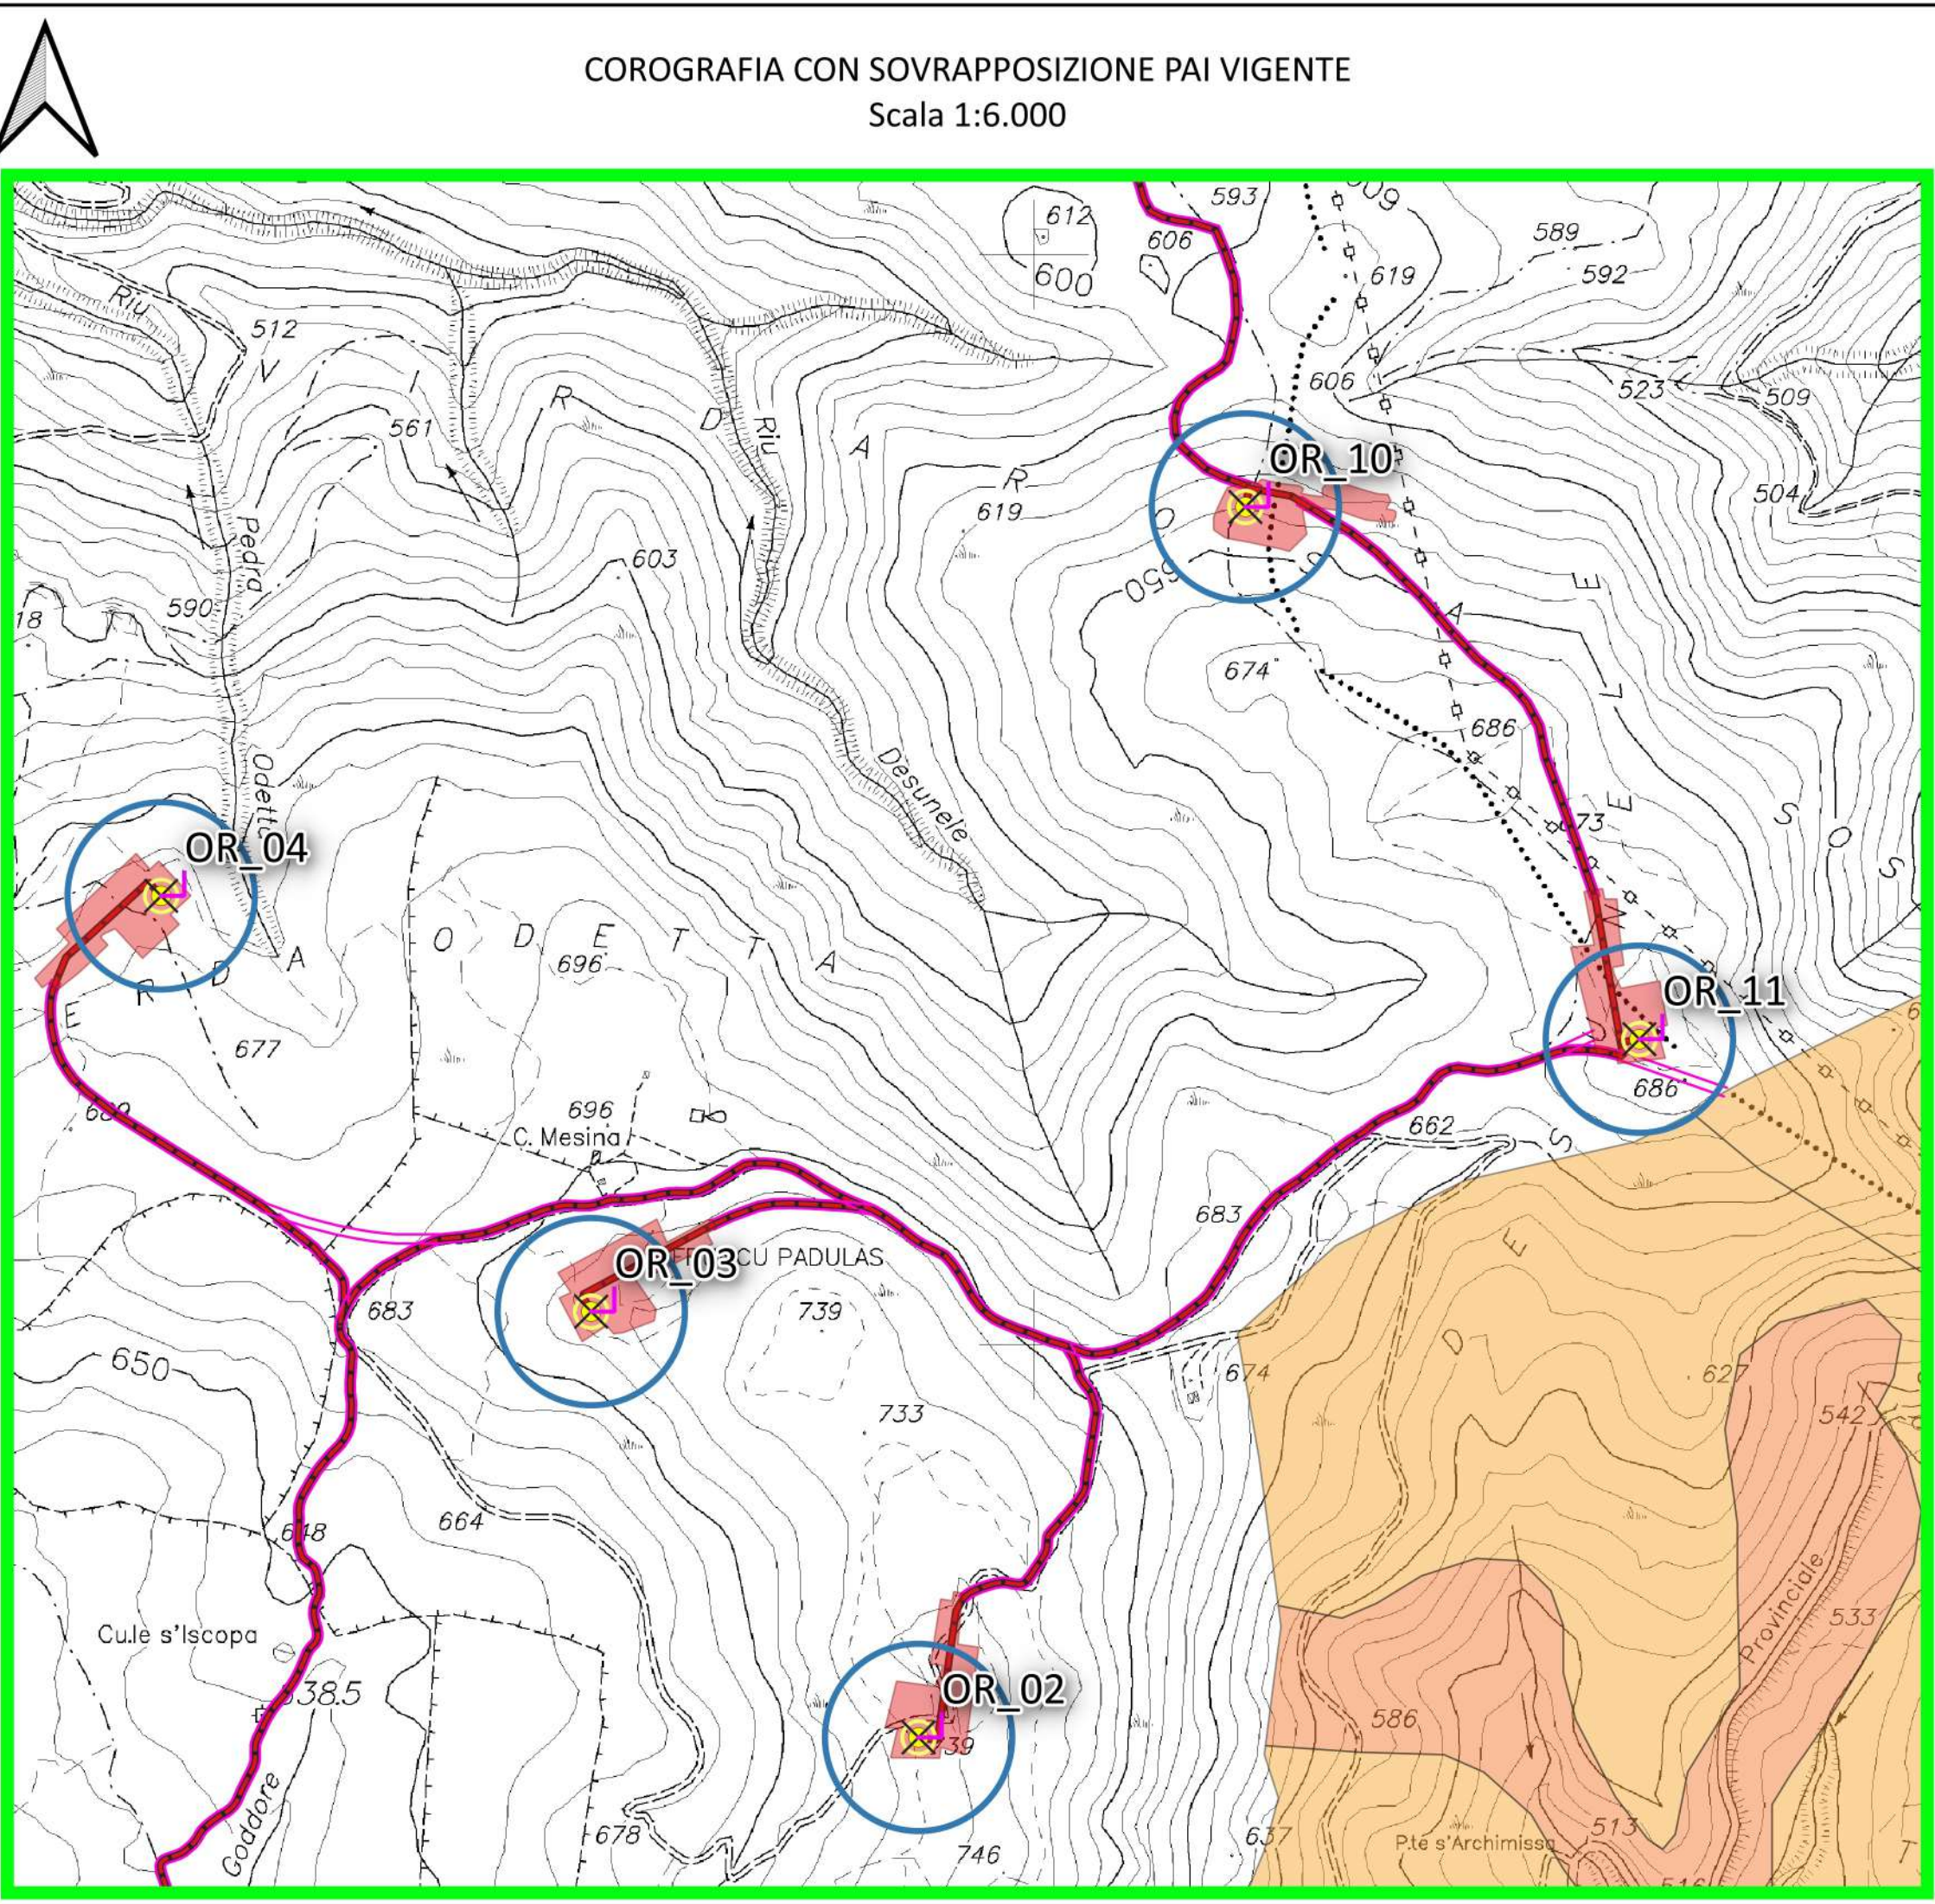


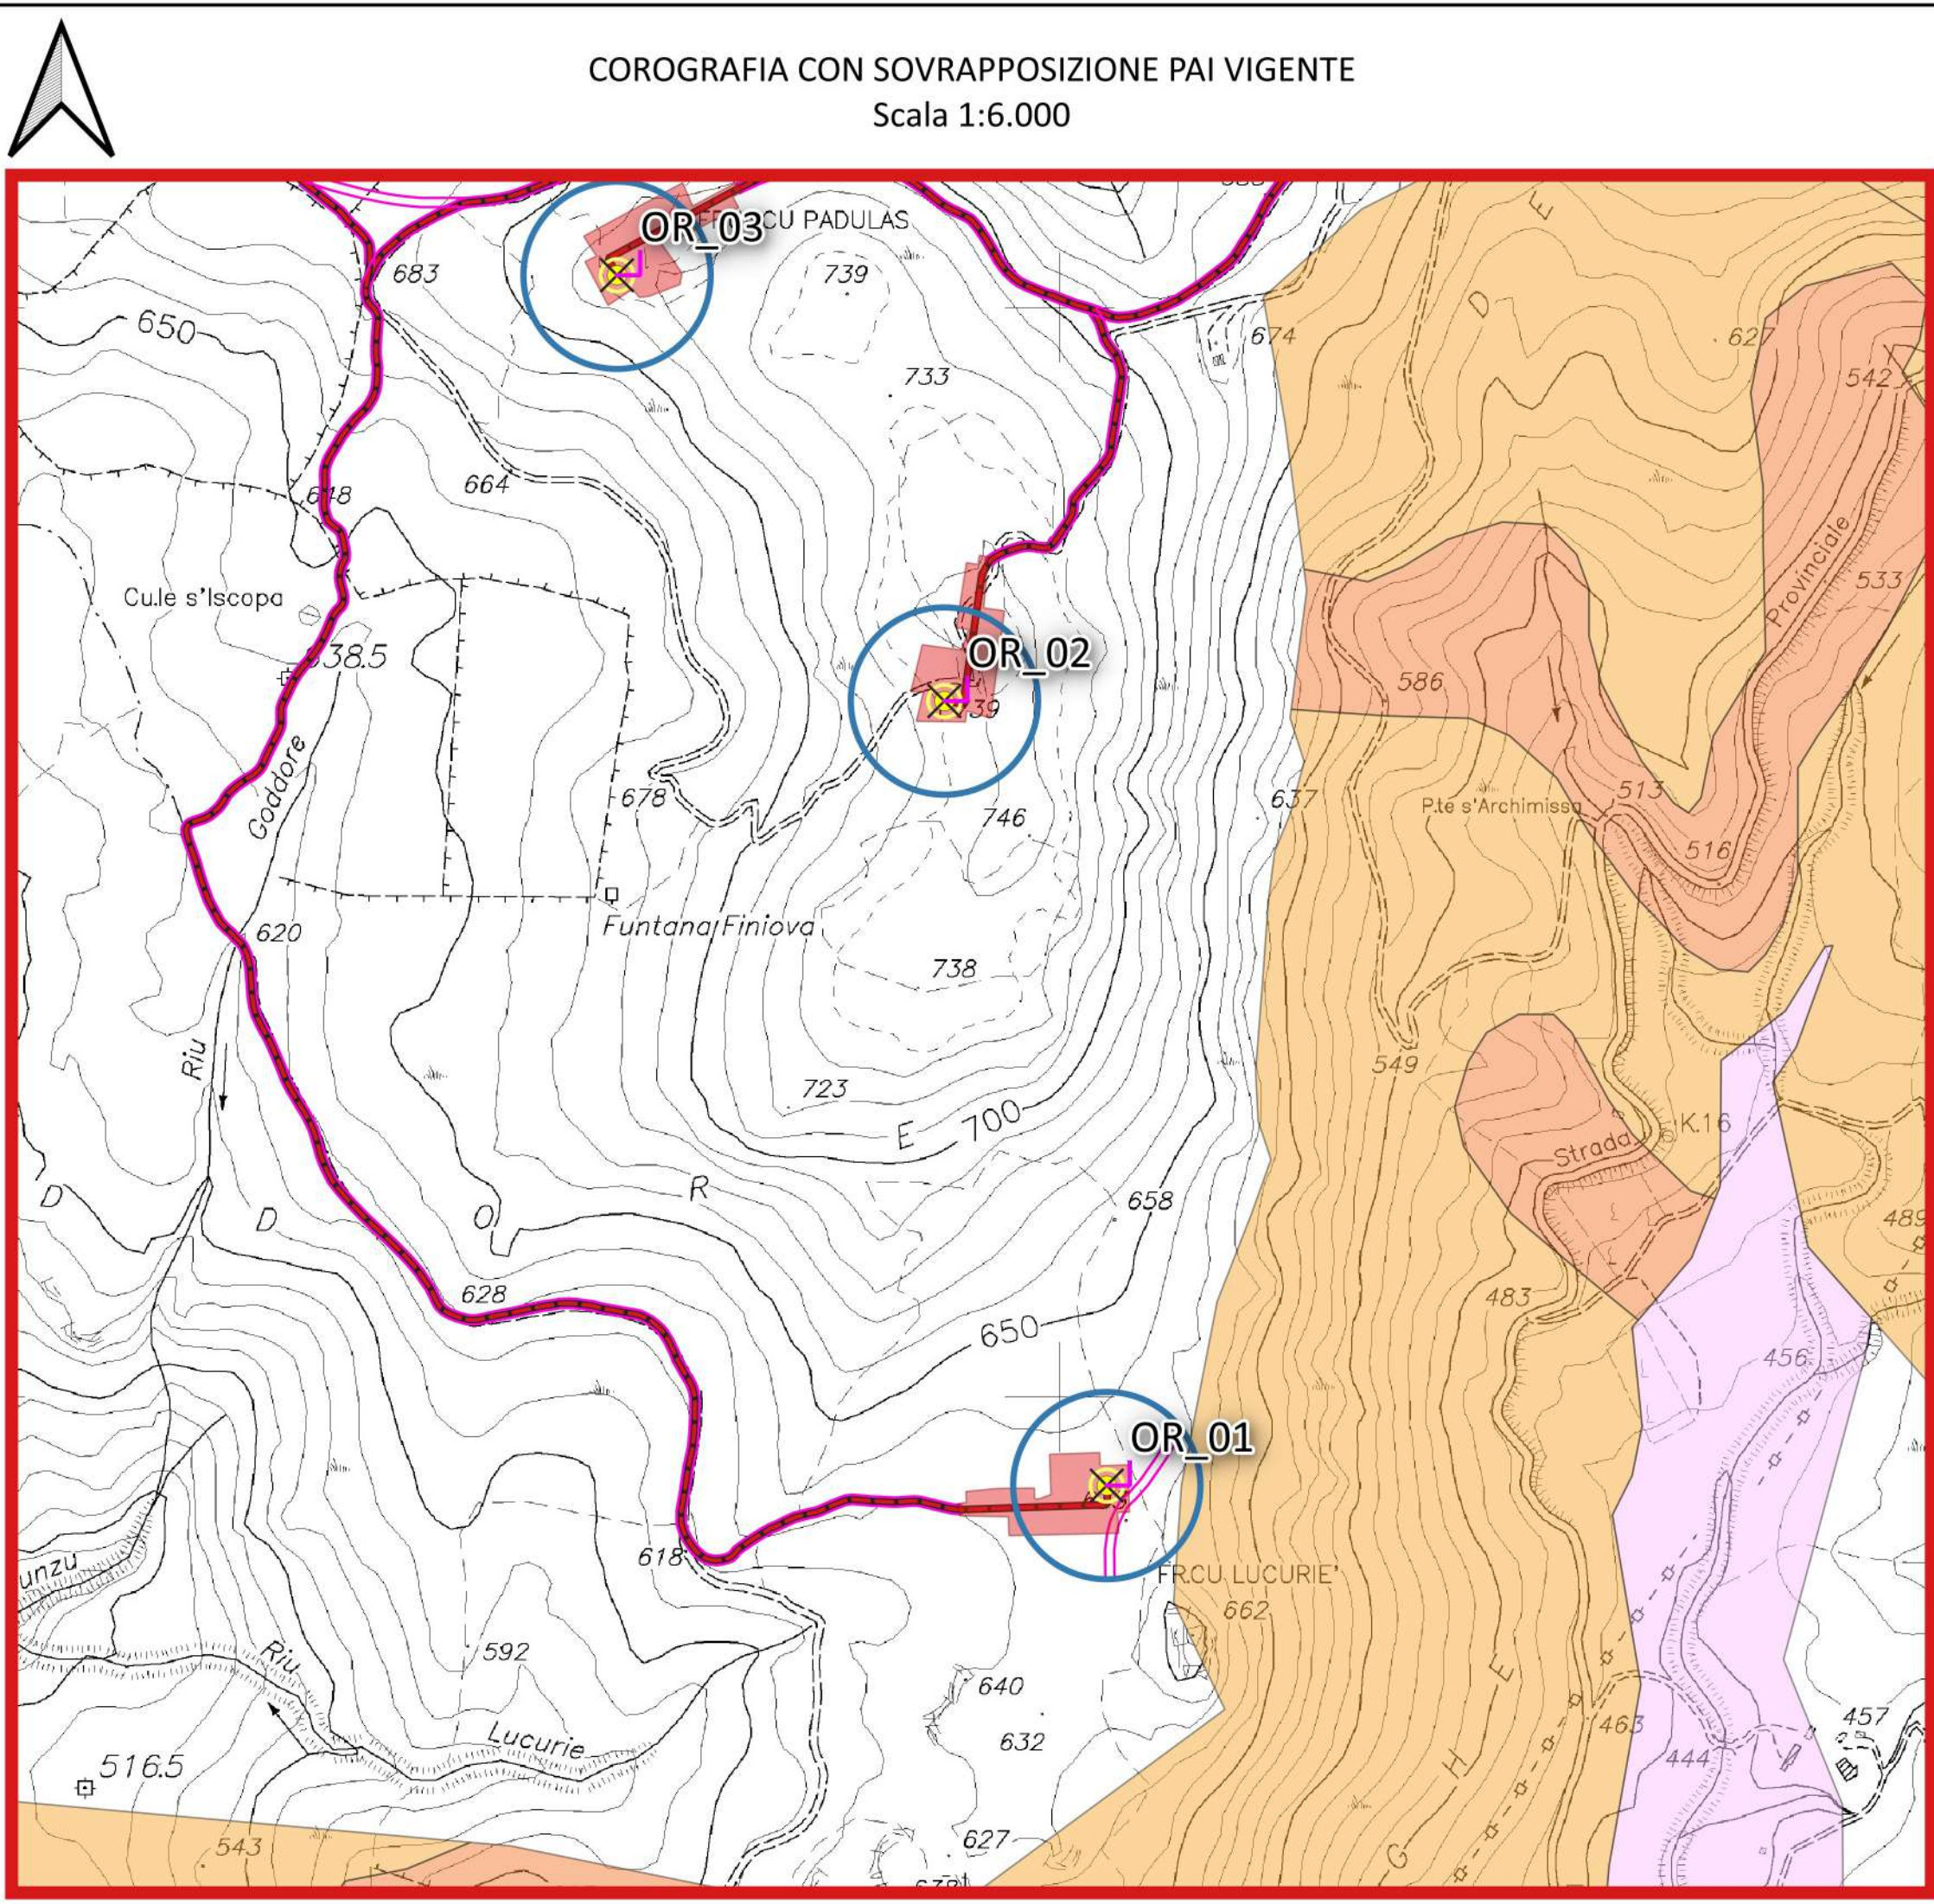

ATLANTE

LEGENDA

- Parco Eolico Orgosolo Oliena
- Aerogeneratore
- Area di sorvolo
- Piazzole
- Viabilità esistente da adeguare
- Viabilità di progetto
- Linea Media Tensione
- Linea Alta Tensione
- SSE RTN Terna
- SEU (Sottostazione elettrica utente)
- BESS (Battery Energy Storage System)

PAI





Pericolo Geomorfologico_Rev42

- Hg0
- Hg1
- Hg2
- Hg3
- Hg4

Pericolo Idraulico_Rev_59

H10-P0 (Tratto studiato nel quale la piena risulta contenuta all'interno delle sponde per tutti i Tr)

- H1-P1 (Aree a pericolosità idraulica moderata o fascia geomorfologica)
- H2-P2 (Aree a pericolosità idraulica media)
- H3-P3 (Aree a pericolosità idraulica elevata)
- H4-P4 (Aree a pericolosità idraulica molto elevata)

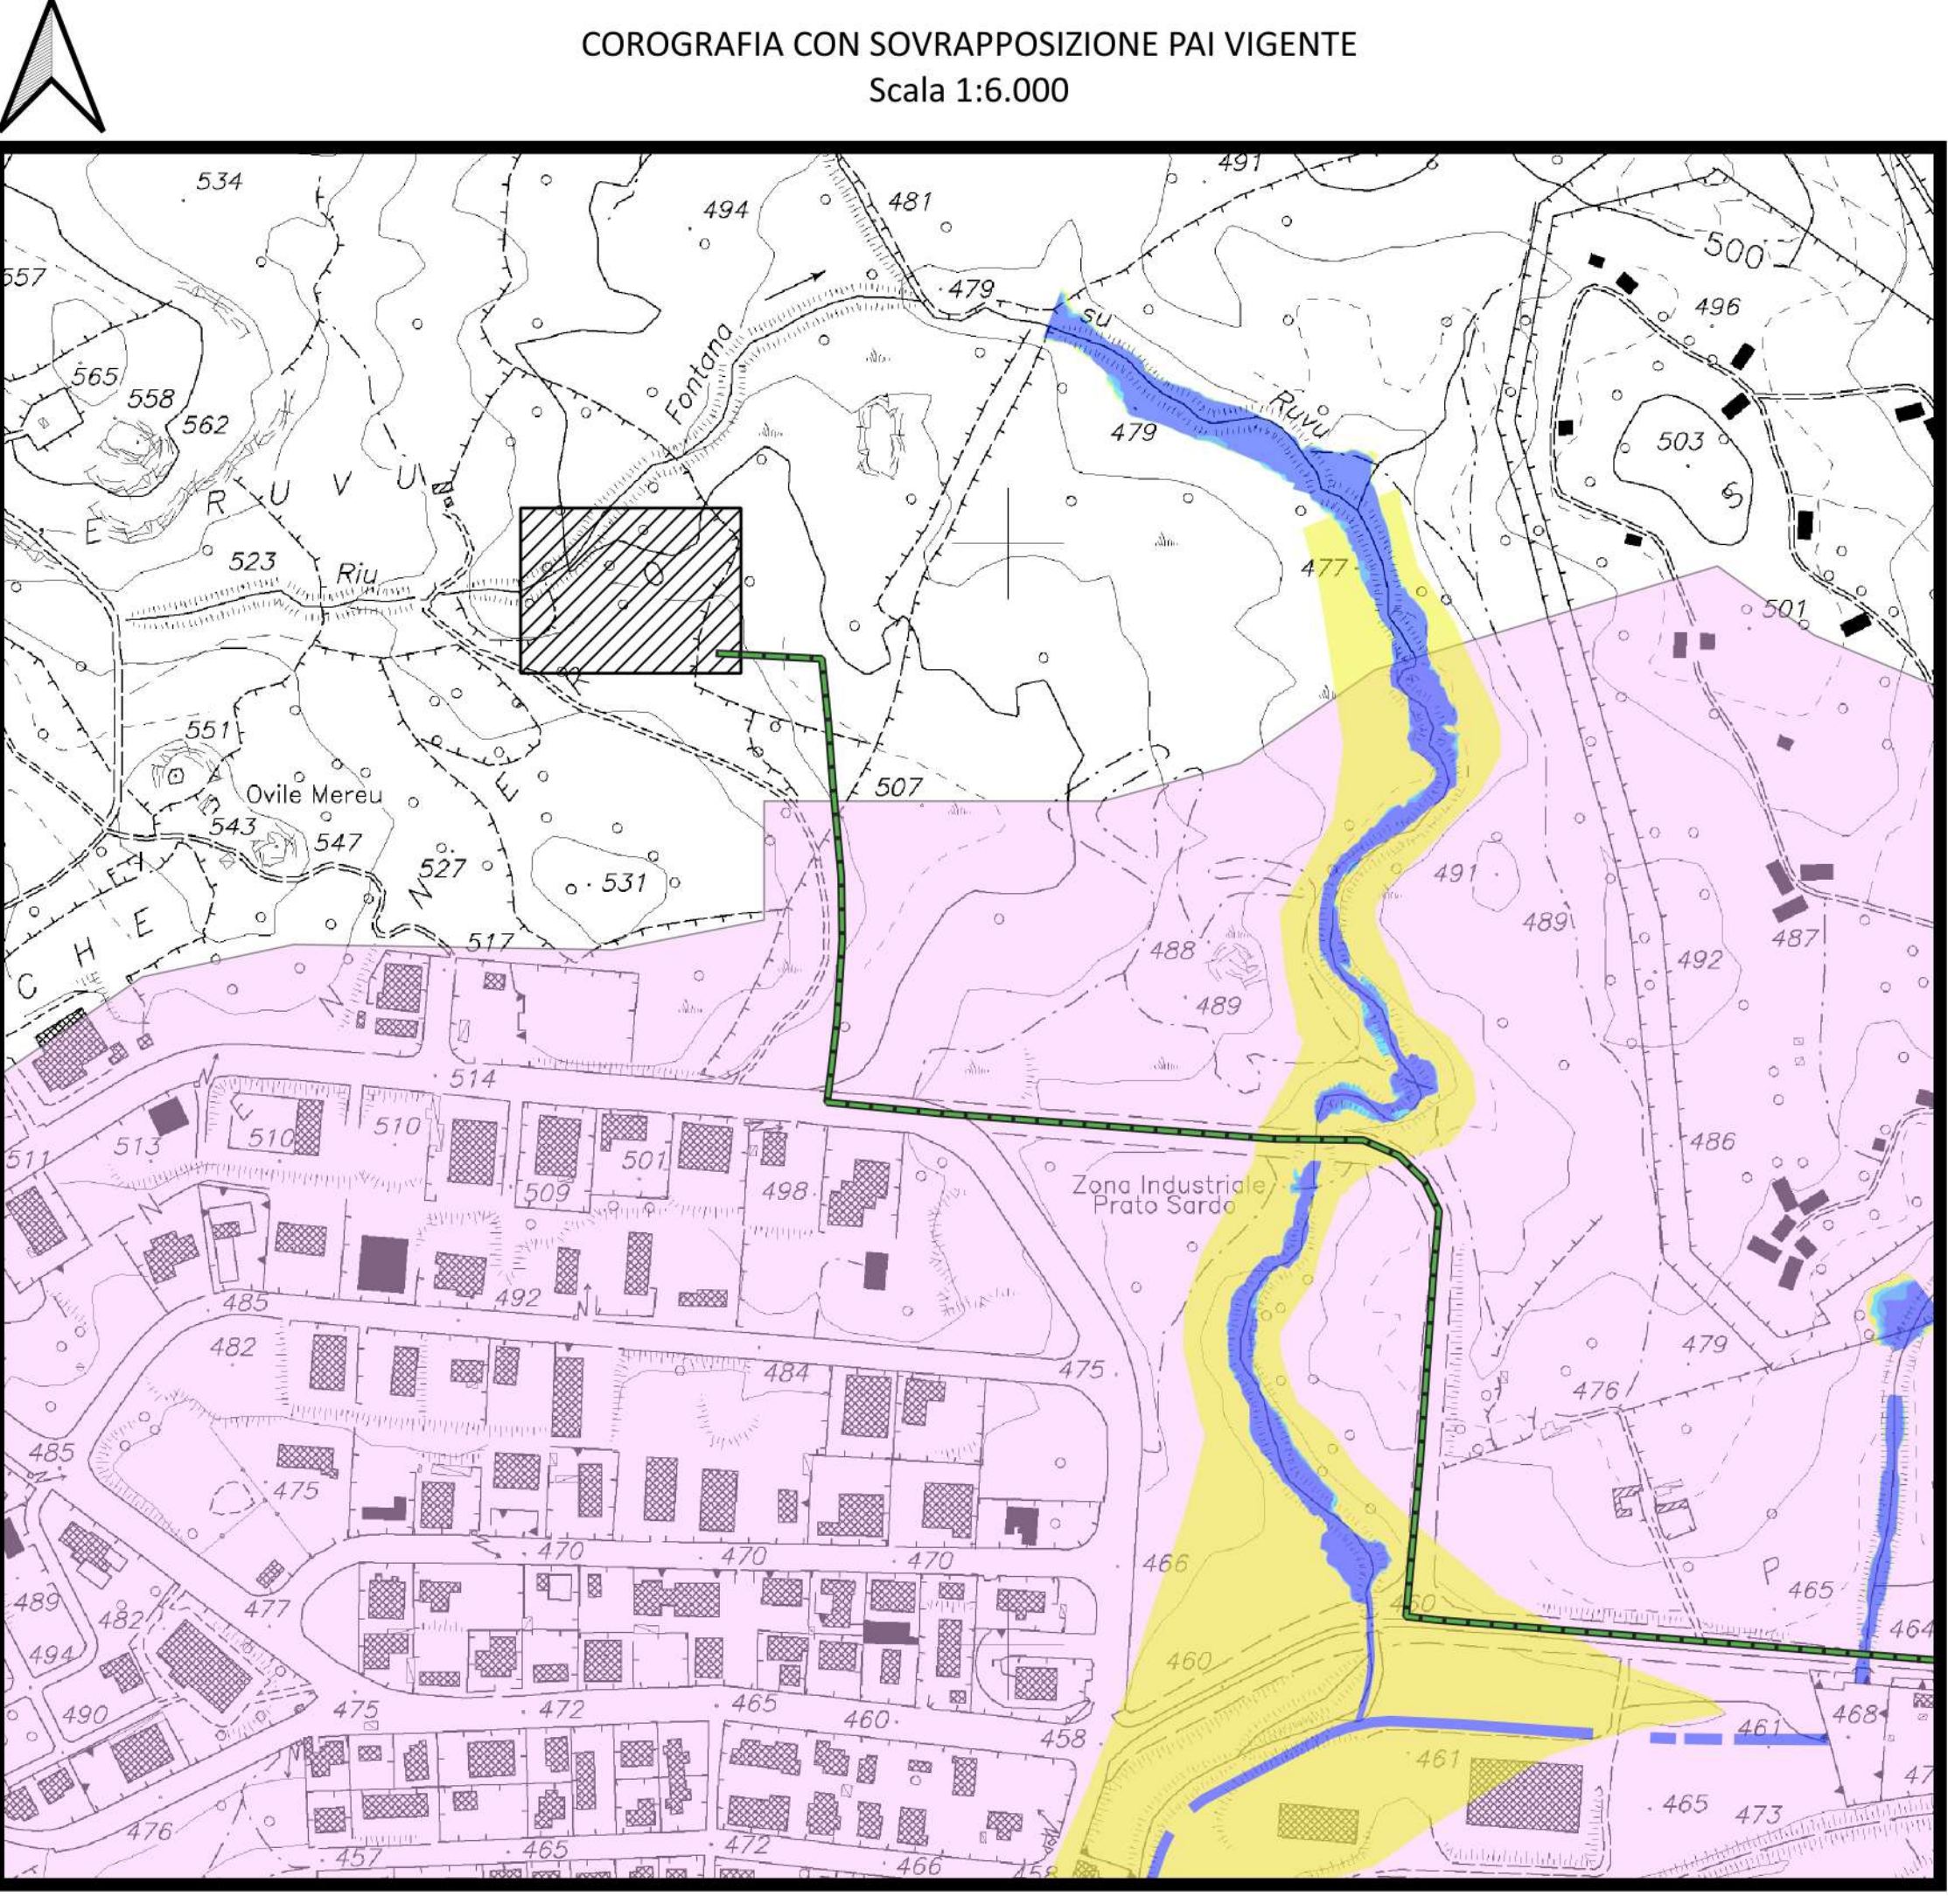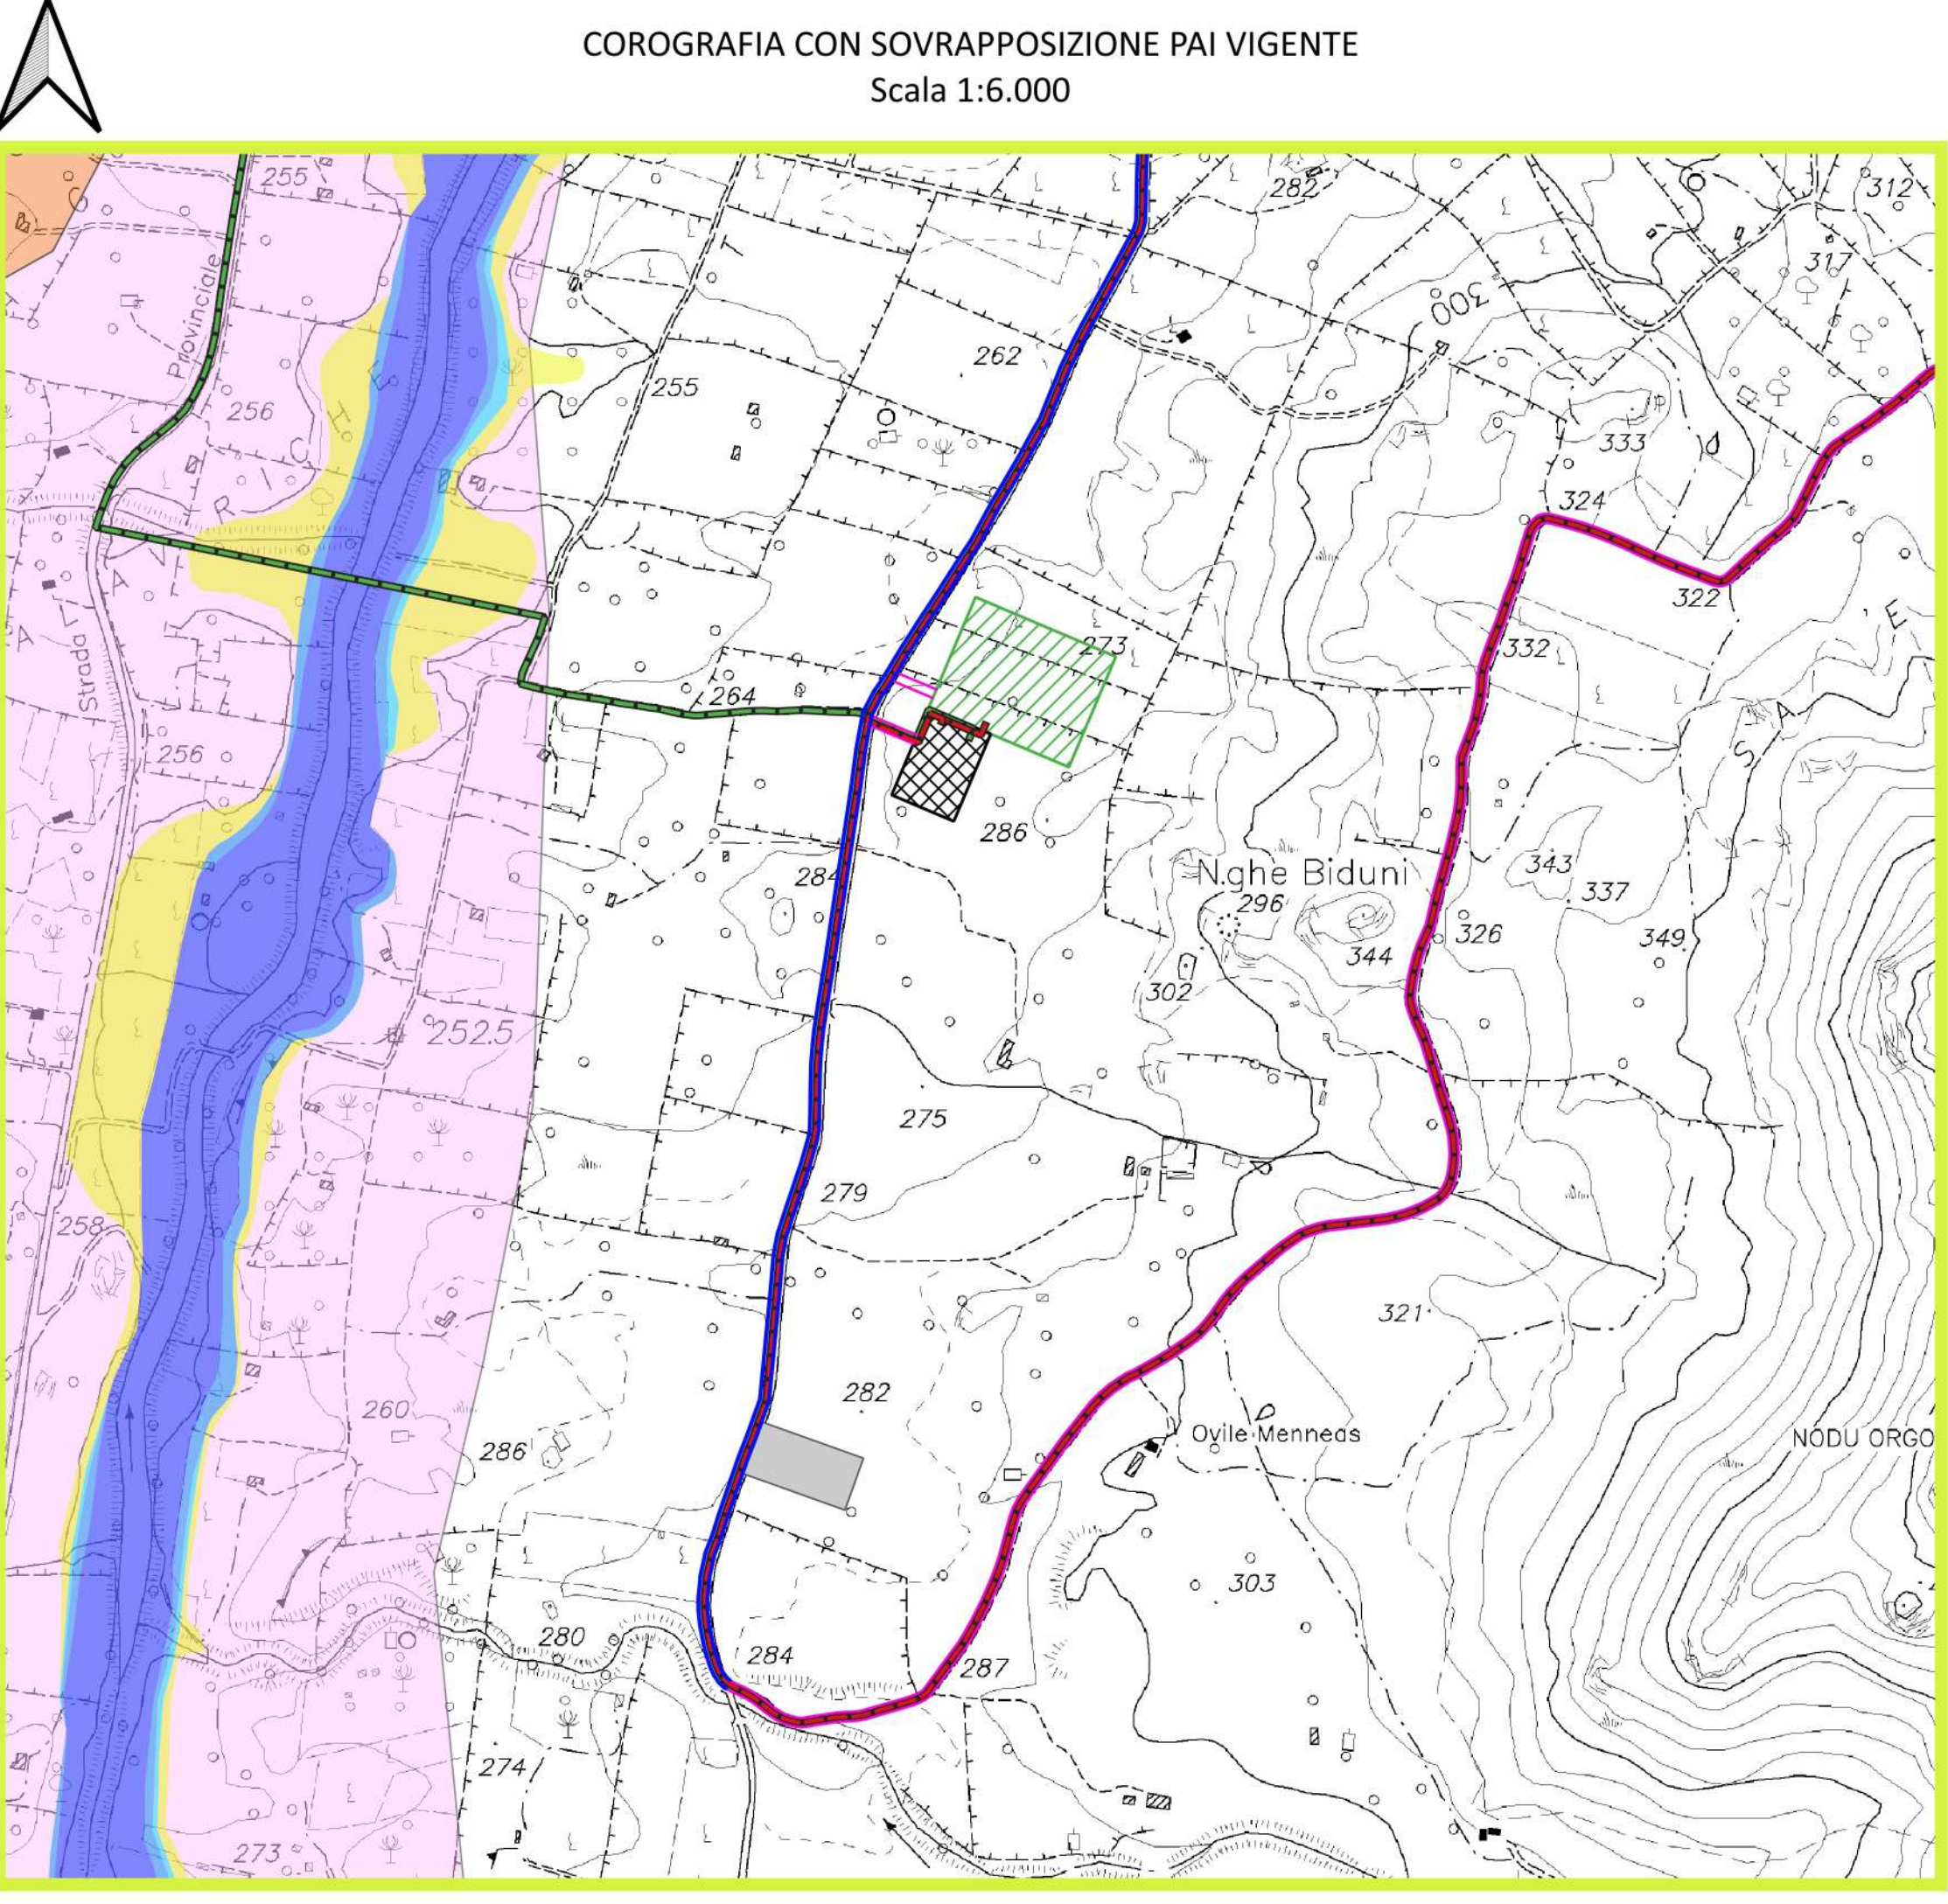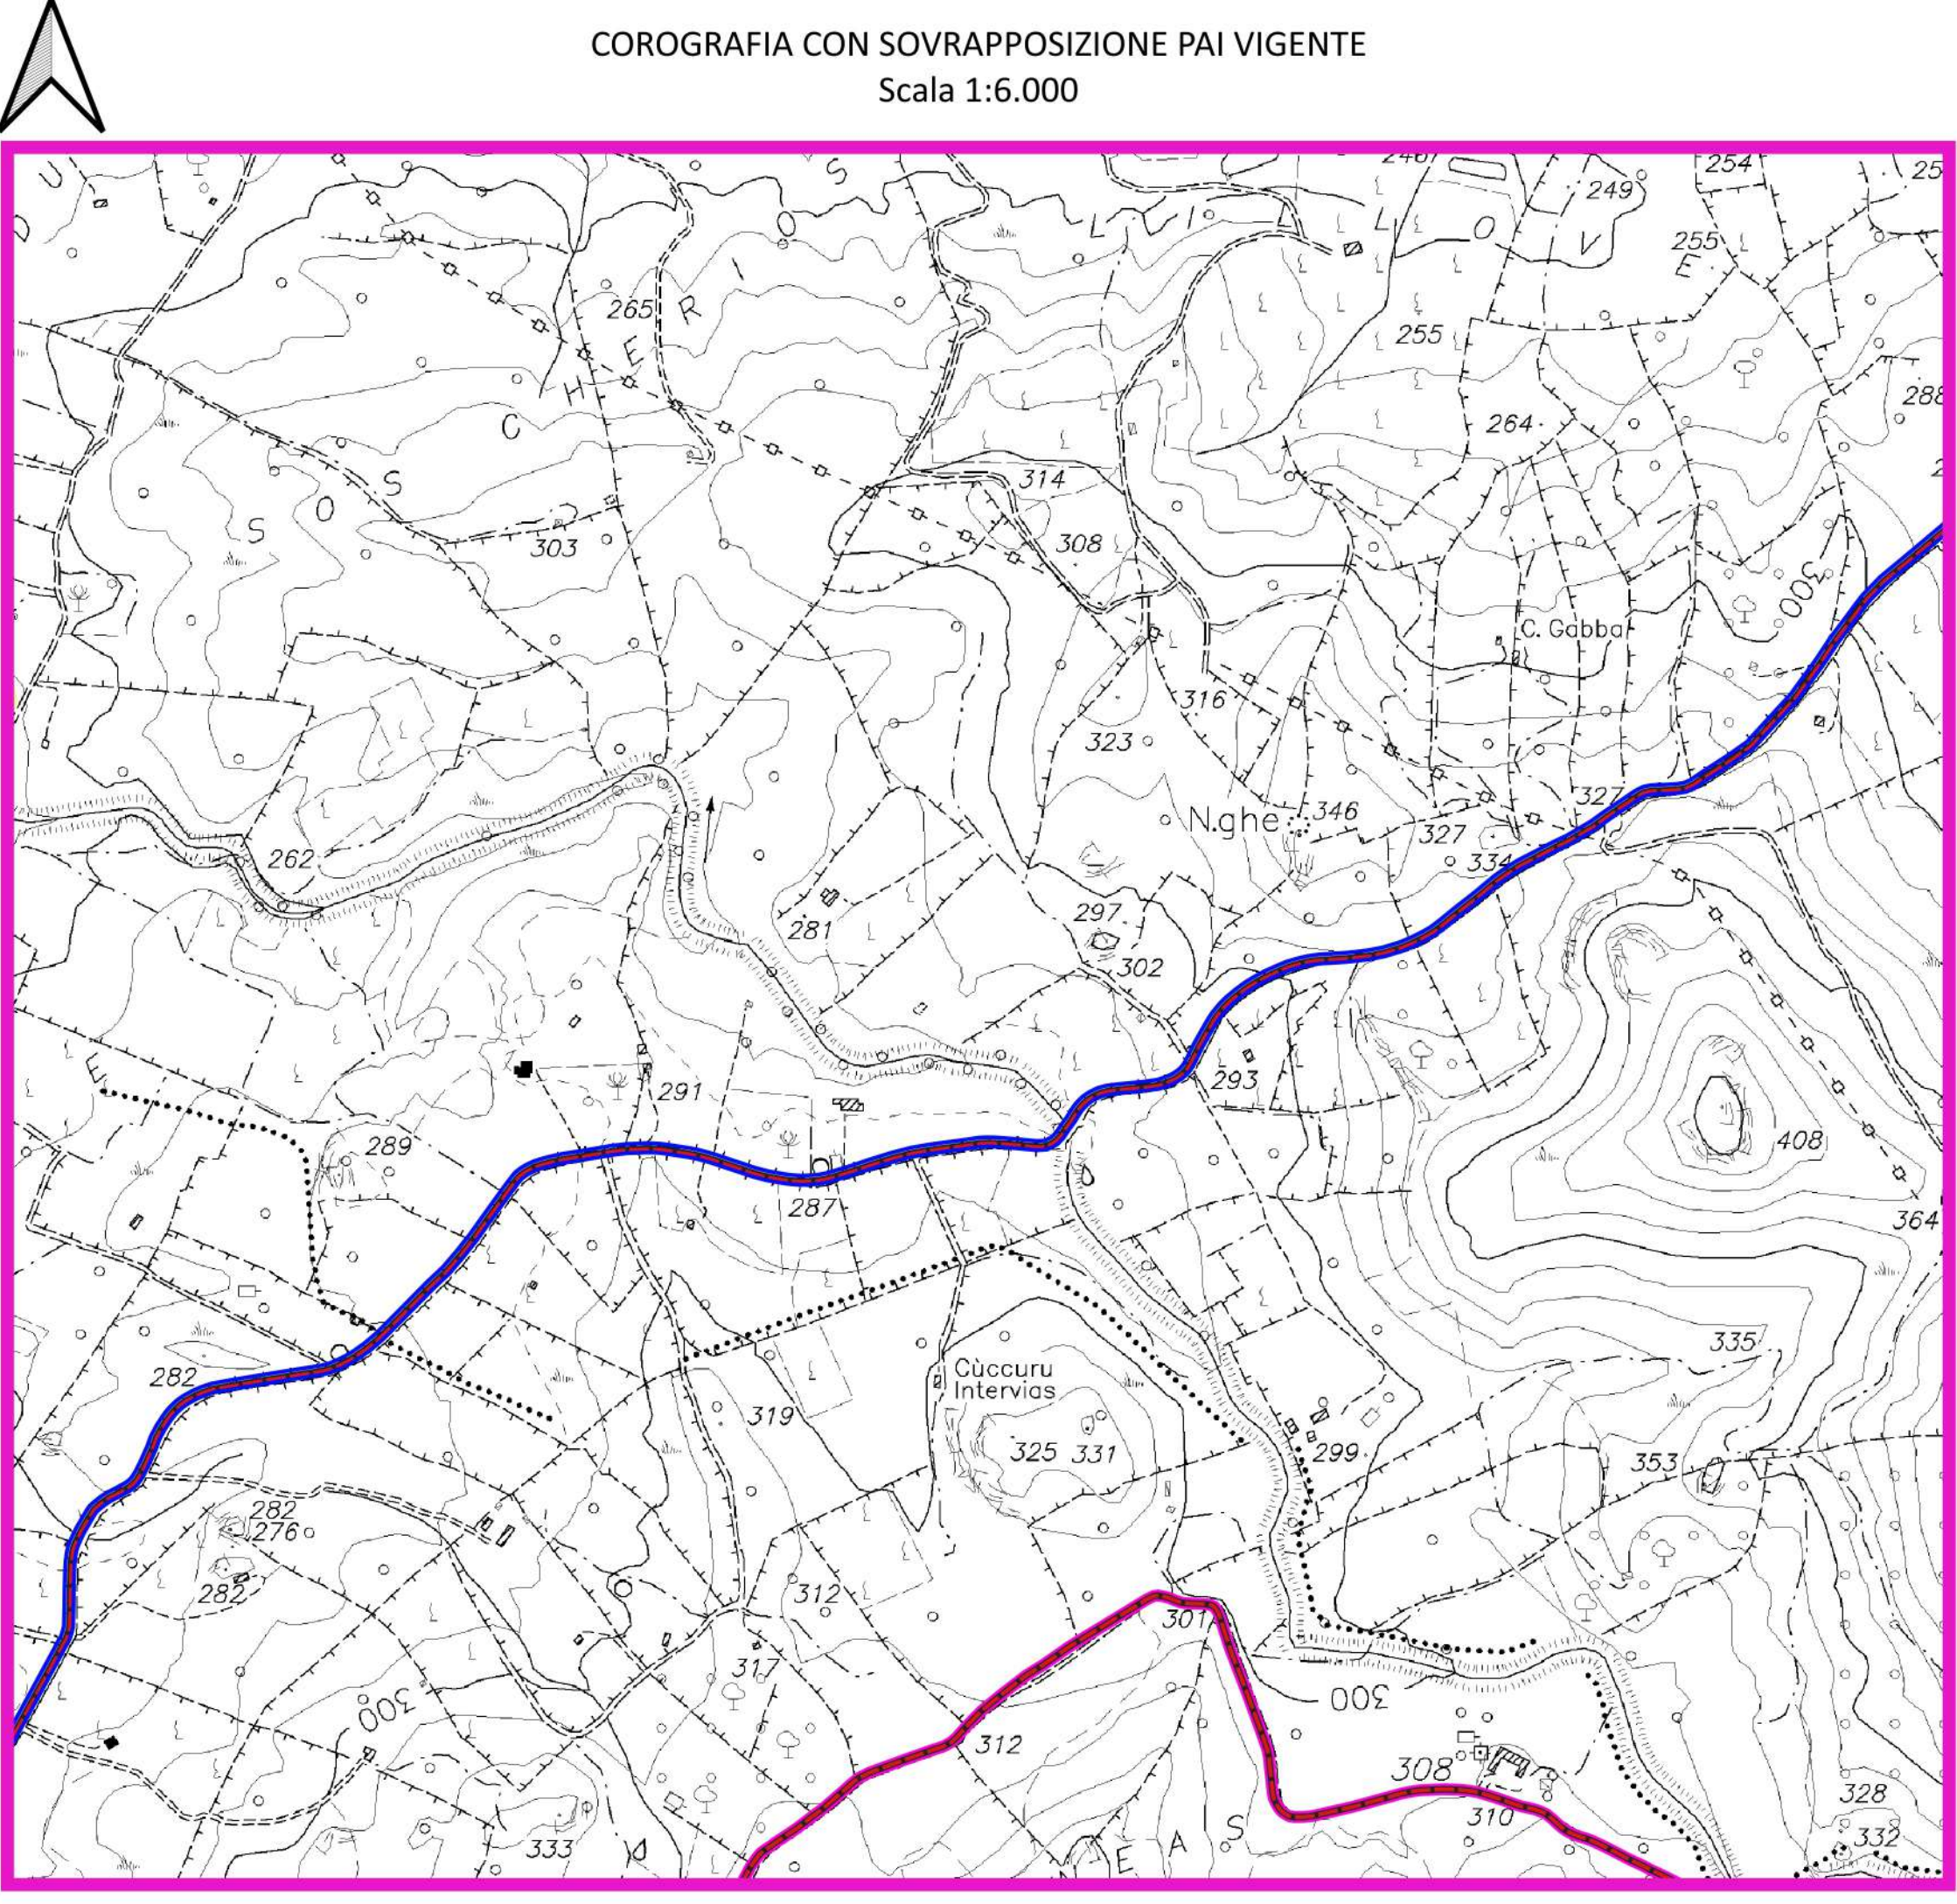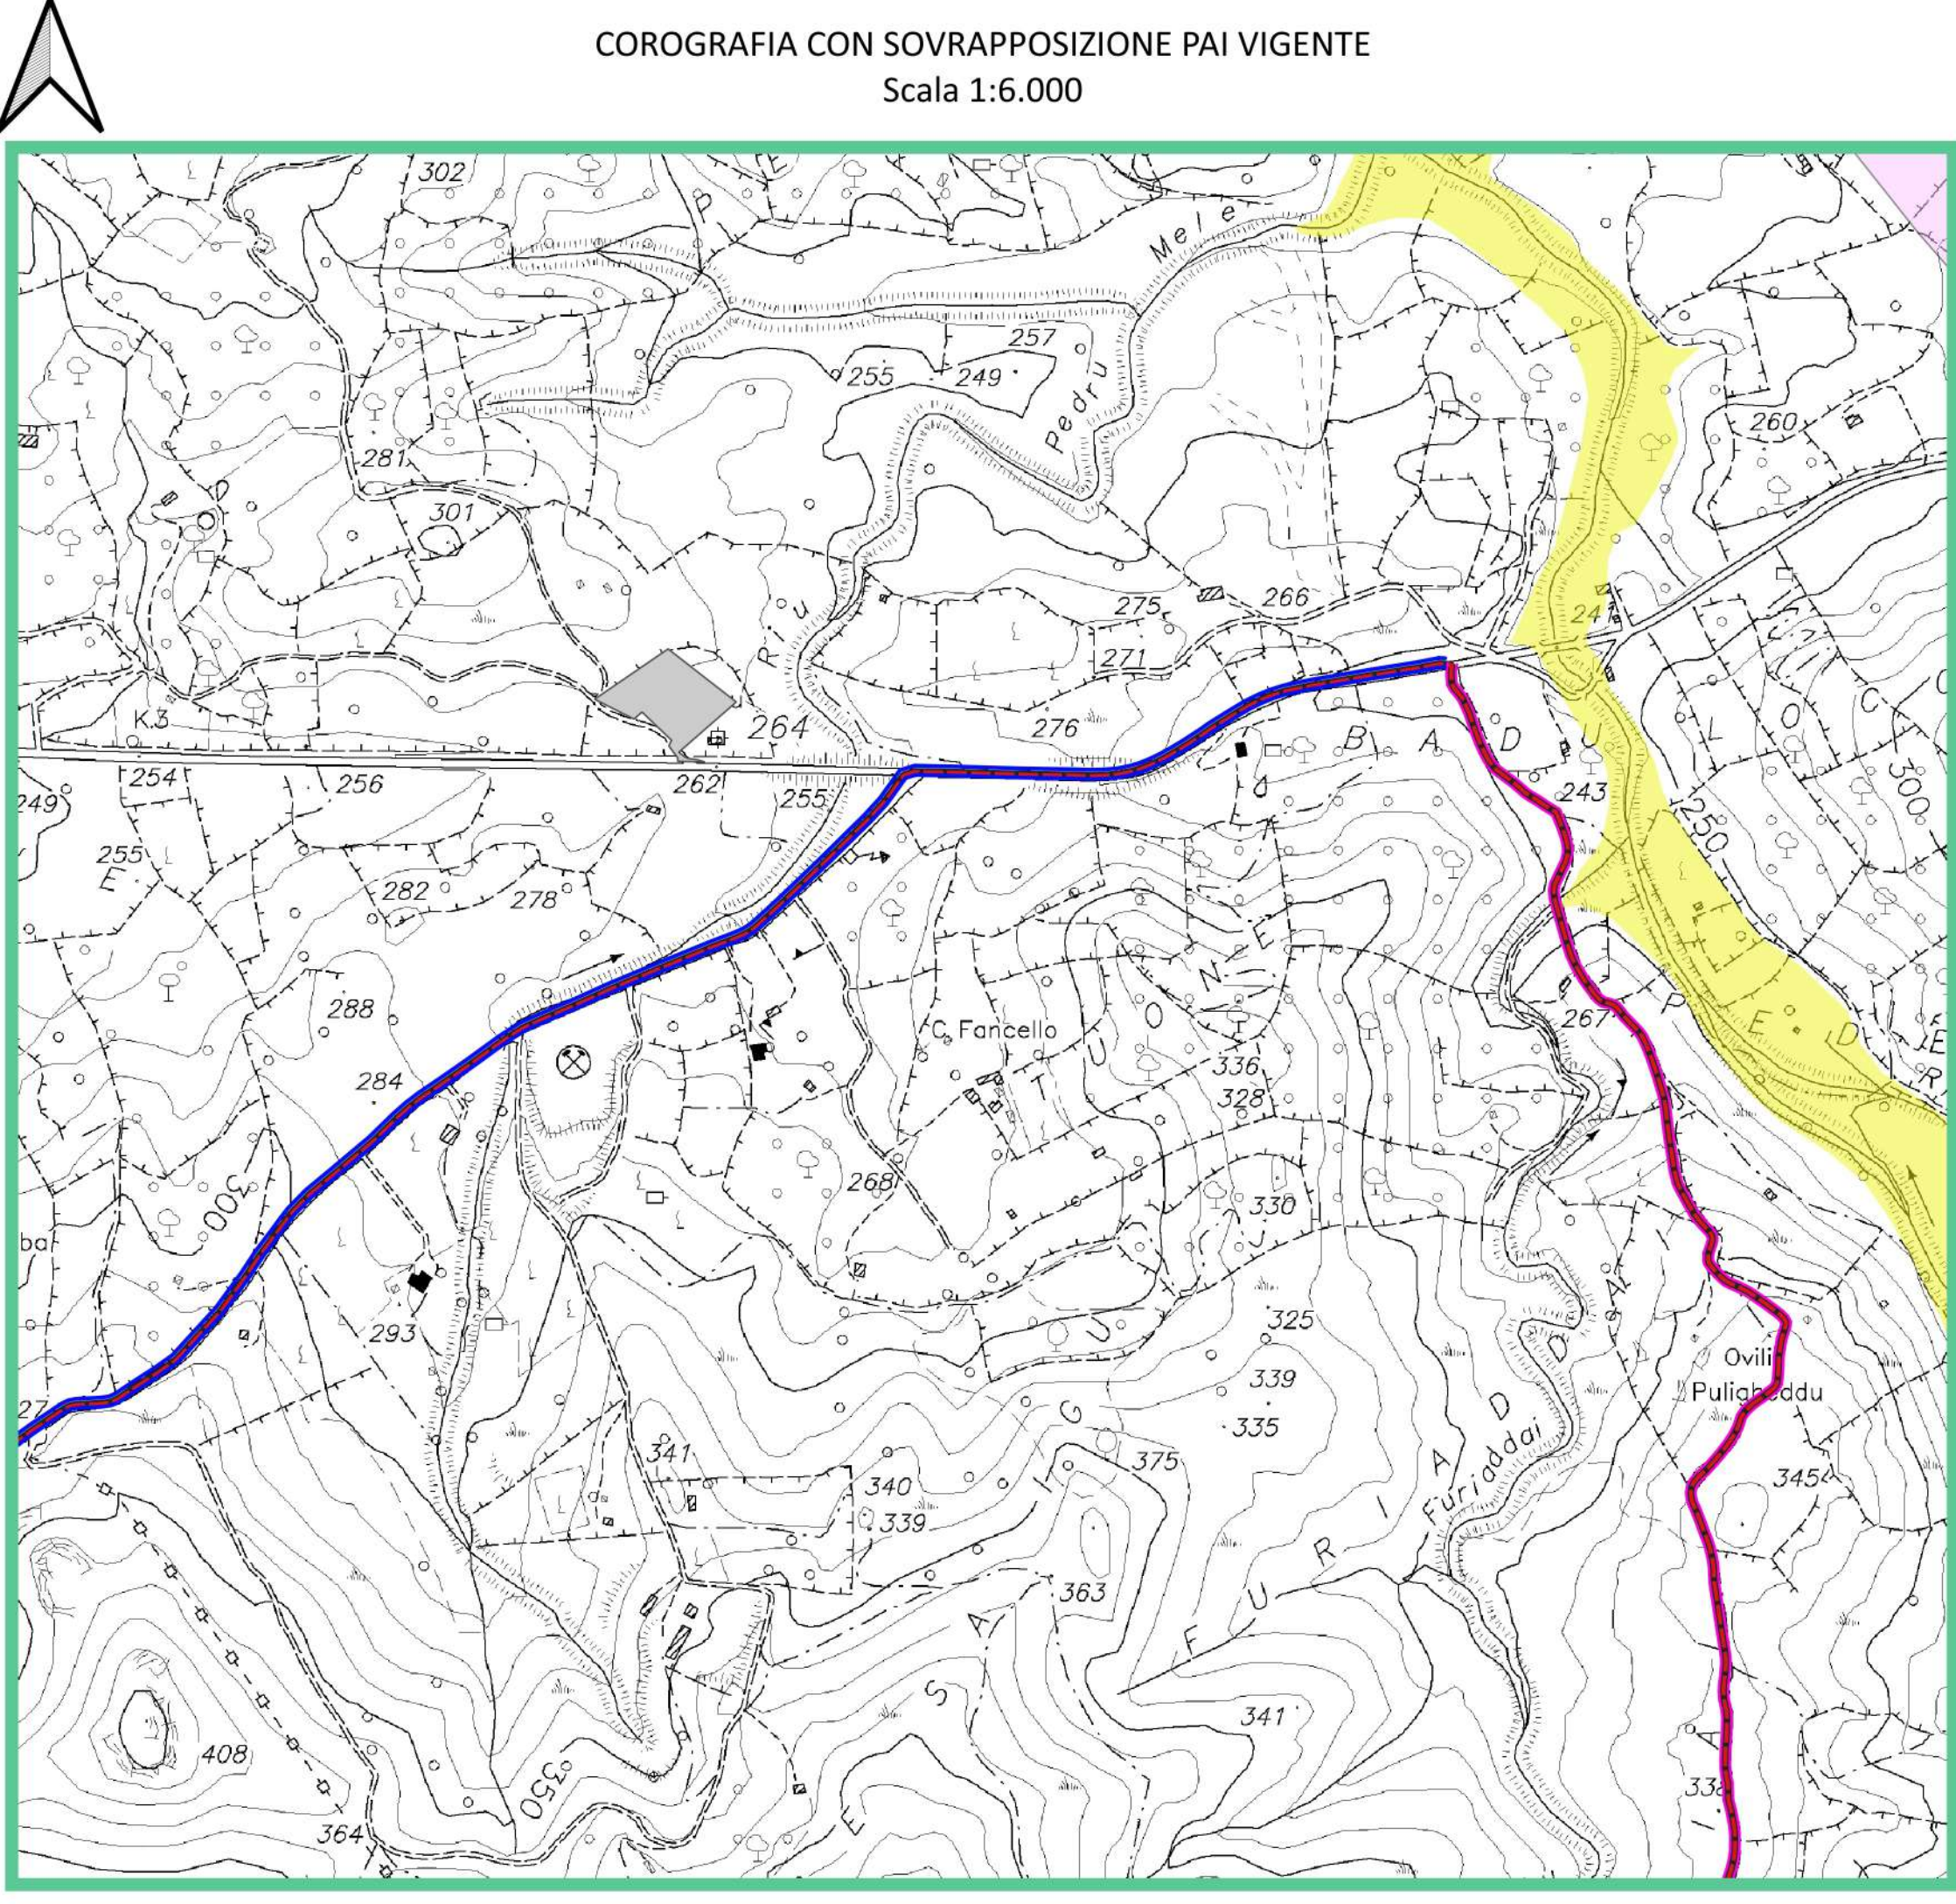

AUTORIZZAZIONE UNICA Ex D. Lgs. n. 387/2003

Progetto Definitivo

Parco Eolico Orgosolo-Oliena

Titolo elaborato:

Relazione Geologica – Stralci planimetrici con sovrapposizione PAI vigente

PA	PA	GD	EMISSIONE	27/12/23	0	0
REDATTO	CONTR.	APPROV.	DESCRIZIONE REVISIONE DOCUMENTO	DATA	REV	

PROPONENTE

SCIROCCO PRIME SRL
Via A. De Gasperi n. 8
74023 Grottaglie (TA)

CONSULENZA

ECODOR SRL
Via A. De Gasperi n. 8
74023 Grottaglie (TA)

IL GEOLOGO

Dott.geol Pier Luigi Anasparri

Codice
ORSA113

Formato A1

Scala 1:6.000

Foglio 1 di 1