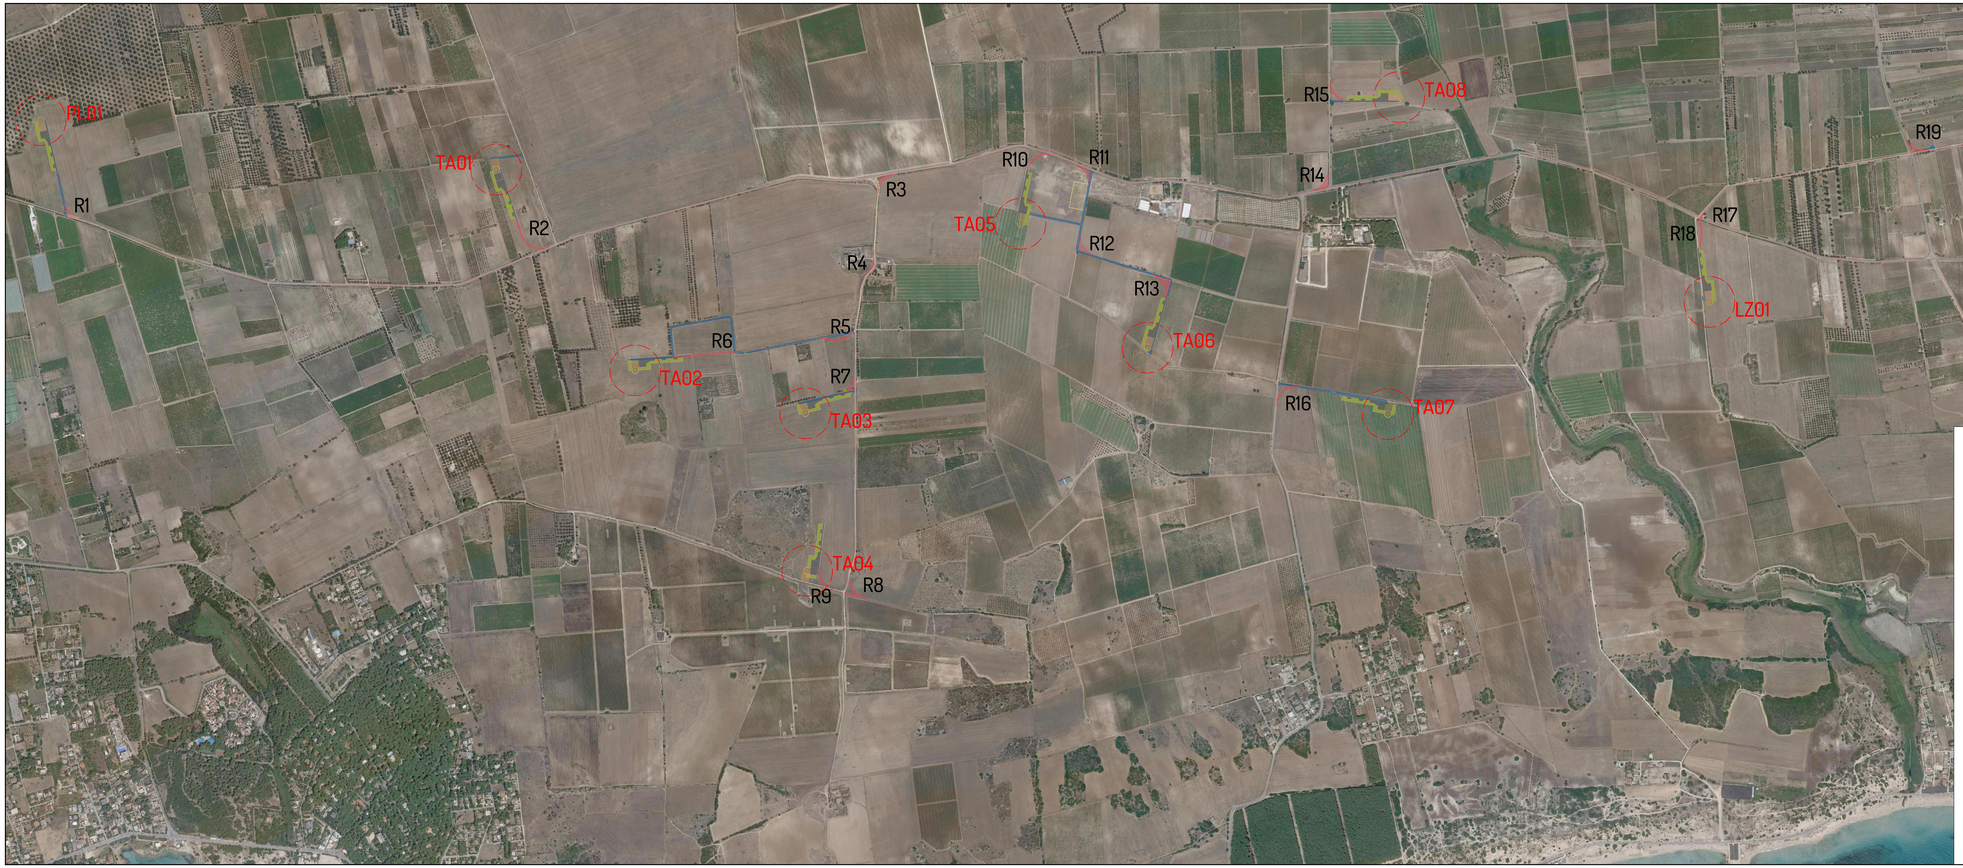

Legenda:

BXXX
Aerogeneratore

Piazzole

Aerogeneratore
Piazzola definitiva

Piazzola temporanea

Cabina di raccolta

Area di Cantiere

Viabilità

Viabilità definitiva

Viabilità di cantiere
e trasporto aerogeneratori

Elementi interferenti

Alberatura interferente da rimuovere
e ripiantumare/sostituire

Muretti a secco interferenti da smontare
e ricomporre successivamente

WTG	Coordinate WGS84 fuso 32N		Quota alla base
	Est	Nord	
PL01	702107,56	4471660,32	21,33
TA01	703500,02	4470974,71	18,30
TA02	703709,94	4470174,62	15,35
TA03	704201,33	4469841,13	13,30
TA04	704024,72	4469337,34	14,46
TA05	705105,57	4470195,08	13,96
TA06	705366,87	4469653,47	13,89
TA07	706054,43	4469163,41	12,15
TA08	706458,14	4470160,43	15,33
LZ01	707207,97	4469148,33	15,35
LZ02	708447,54	4468500,69	14,28
LZ03	709037,57	4469204,82	13,76
LZ04	709337,15	4468771,49	11,28
LZ05	709665,99	4468174,38	12,56

Tabella dimensionale

Ripristino strade cantiere	Superficie (mq)
R1	275
R2	675
R3	595
R4	135
R5	465
R6	950
R7	625
R8	650
R9	300
R10	430
R11	620
R12	840
R13	1010
R14	655
R15	390
R16	430
R17	110
R18	595
R19	660
R20	325
R21	1150
R22	405
totale	**12390**

hope group
SANTA CHIARA

PROGETTO PER LA REALIZZAZIONE DI UN IMPIANTO PER LA PRODUZIONE DI ENERGIA MEDIANTE LO SFRUTTAMENTO DEL VENTO CON IMPIANTO DI ACCUMULO NEL TERRITORIO COMUNALE DI PULSANO, TARANTO E LIZZANO LOC. MORRONE VECCHIO (TA) POTENZA NOMINALE 100,8 MW

PROGETTO DEFINITIVO - SIA

PROGETTAZIONE E SIA
ing. Fabio PACCAPELO
ing. Andrea ANGELINI
ing. Antonello Lauro GIORDANO
ing. Francesco SACCAROLA
COLLABORATORI
ing. Giulio MONTRONE
geom. Rosa CONTINI

STUDI SPECIALISTICI
GEOLOGIA
geol. Vincenzo DI CARLO
ACUSTICA
ing. Sabrina SCARAMUZZI
STUDIO PAESISTICO
dott. nat. Fabio MASTROPASQUA
VINCA, STUDIO BOTANICO VEGETAZIONALE E PEDO-AGRONOMICO
dott.ssa Lucia PISOLA
ARCHEOLOGIA
di zoo archeol. Domenico CARRASSO

INTERVENTI DI COMPENSAZIONE E VALORIZZAZIONE
arch. Gaetano FORNARELLI
arch. Andrea GIUFFREDA

PD.EG.2 VIABILITA' E PIAZZOLE

EG.2.1 Viabilità di accesso WTG e area di cantiere

Scala 1:5.000

REV.	DATA	DESCRIZIONE