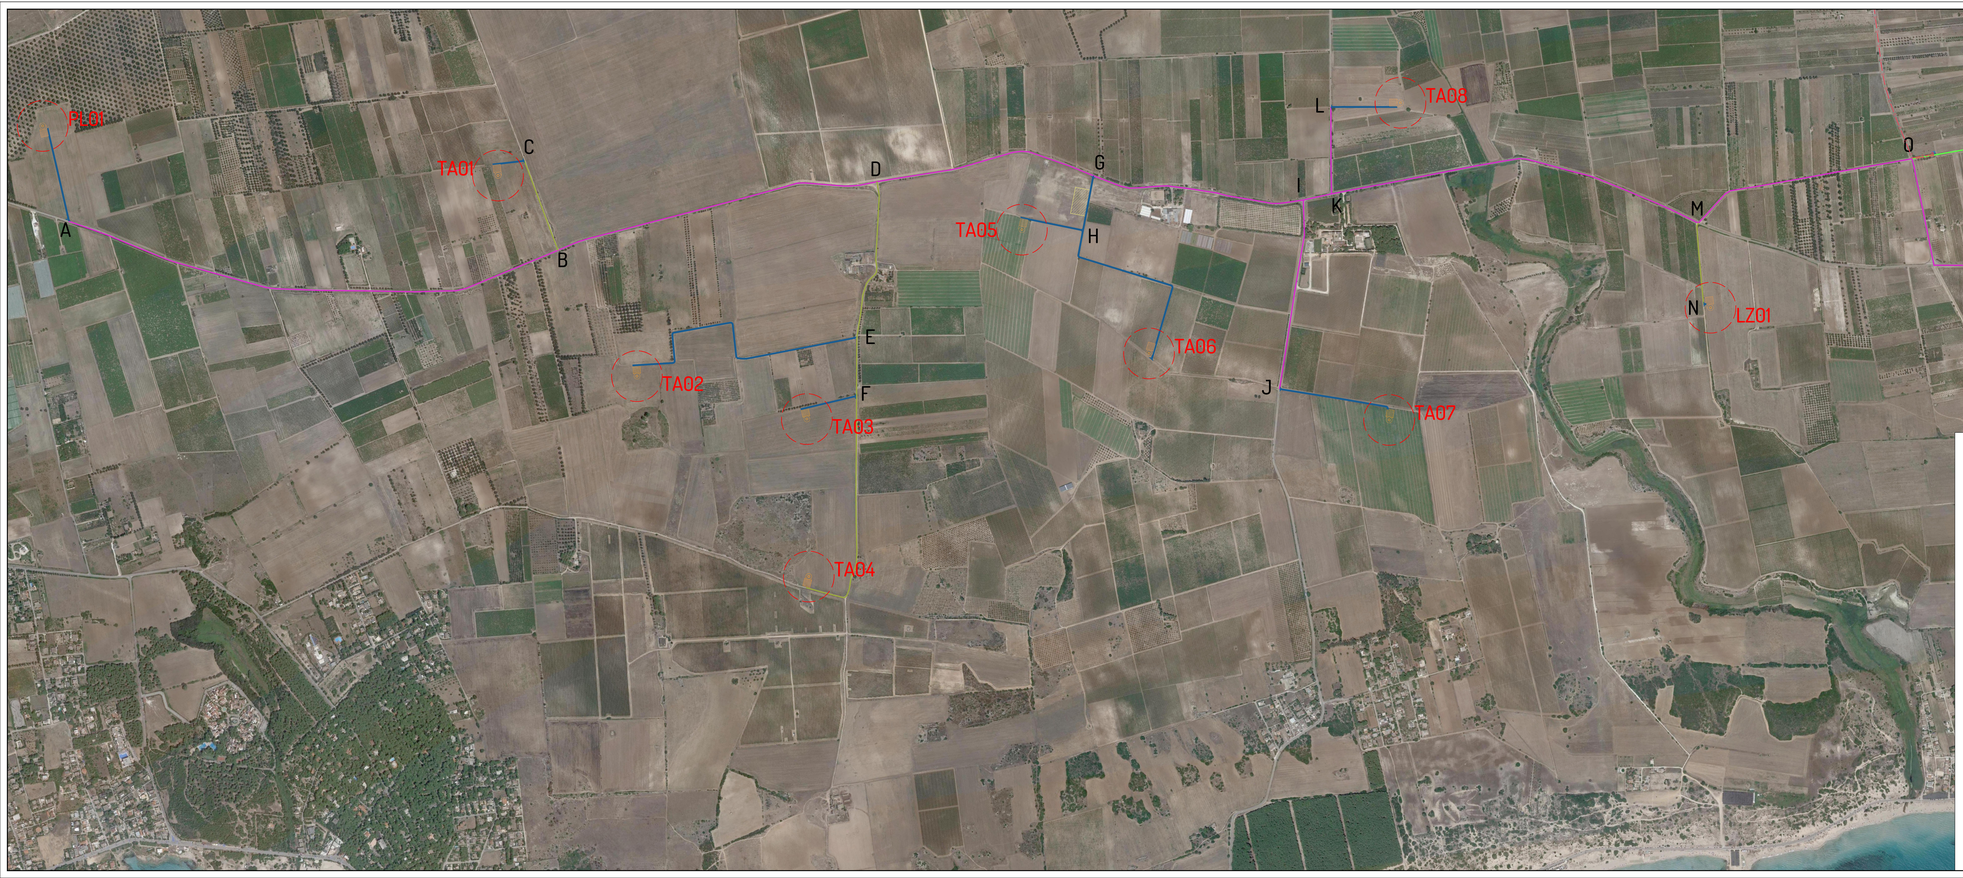

Legenda:

BXXX — Aerogeneratore

Piazzole

Aerogeneratore Piazzola definitiva

Viabilità definitiva

Cabina di Raccolta

Tipologie strade

TIPO 1.1 viabilità esistente con pavimentazione in conglomerato bituminoso

TIPO 1.2 viabilità esistente con pavimentazione in conglomerato bituminoso in pessimo stato

TIPO 2.1 viabilità esistente con pavimentazione naturale in discreto stato

TIPO 2.2 viabilità esistente con pavimentazione naturale in pessimo stato

TIPO 3 nuova viabilità

WTG	Coordinate WGS84 fuso 32N		Quota alla base
	Est	Nord	
PL01	702107,56	4471660,32	21,33
TA01	703500,01	4470074,71	18,30
TA02	703709,94	4470174,62	15,35
TA03	704201,33	4469841,13	13,30
TA04	704024,72	4469337,34	14,46
TA05	705105,57	4470195,08	13,96
TA06	705366,87	4469653,47	13,89
TA07	706054,43	4469163,41	12,15
TA08	706458,14	4470160,43	15,33
LZ01	707207,97	4469148,33	15,35
LZ02	708447,54	4468500,69	14,28
LZ03	709037,57	4469204,82	15,76
LZ04	709137,15	4468771,49	11,28
LZ05	709665,99	4468174,38	12,56

Tabella tratti viabilità

Tratto	Tipologia	Lunghezza (m)
PL01-A	3	420
A-M	1.1	5715
B-C	2.1	325
C-TA01	3	110
B-D	1.1	1110
D-TA04	2.1	1075
E-TA02	3	980
F-TA03	3	295
G-TA06	3	370
H-TA05	3	315
I-J	1.1	650
J-TA07	3	860
K-L	1.1	295

Tratto	Tipologia	Lunghezza (m)
M-N	3	425
M-N	2.1	280
N-LZ01	3	80
M-O	1.1	760
O-P	1.2	865
P-LZ03	3	200
O-T	1.1	1425
Q-R	2.2	315
S-LZ02	3	555
T-LZ04	3	525
U-V	1.1	515
V-Z	2.2	200
Z-LZ05	3	90

SPINTA E CORONA

PROGETTO PER LA REALIZZAZIONE DI UN IMPIANTO PER LA PRODUZIONE DI ENERGIA MEDIANTE LO SFRUTTAMENTO DEL VENTO CON IMPIANTO DI ACCUMULO NEL TERRITORIO COMUNALE DI PULSANO, TARANTO E LIZZANO LOC. MORRONE VECCHIO (TA) POTENZA NOMINALE 100,8 MW

PROGETTO DEFINITIVO - SIA

PROGETTAZIONE E SIA

ing. Fabio PACCAPELO

ing. Andrea ANSELMI

ing. Antonella Laura GIORDANO

ing. Francesco SACCAROLA

COLLABORATORI

ing. Giulio MONTRONE

geom. Rosa COVINO

STUDI SPECIALISTICI

GEOLOGIA

geol. Walter DI CARLO

ACUSTICA

ing. Sabrina SCARNAUZZI

SUOLO E AMBIENTE

dott. ssa Maria Teresa MONTAPASQUA

VINCA, STUDIO BOTANICO VEGETAZIONALE E FENO-AGRONOMICO

dott.ssa Lucia FRISOLA

ARCHEOLOGIA

dr.ssa archeol. Domenica CARRASSO

INTERVENTI DI COMPENSAZIONE E VALORIZZAZIONE

arch. Gianluca FORNARELLI

arch. Andrea GIUFFREDA

PD.EG.2.VIABILITA' E PIAZZOLE

EG.2.2 Viabilità del parco eolico sistemazione viabilità esistente e nuova viabilità

Scala 1:5.000

REV.	DATA	DESCRIZIONE