

PROGETTO DEFINITIVO - SIA

PROGETTAZIONE E SIA

ing. Fabio PACCARELLO  
ing. Andrea ANGELELLI  
ing. Antonella Laura GIORDANO  
ing. Francesco SACCAROLA  
COLLABORATORI:  
ing. Giulia MORRONE  
geom. Rossa CONTINI


STUDI SPECIALISTICI

GEOLOGIA  
geol. Matteo DI CARLO  
ACUSTICA  
ing. Sabrina SCARAMUZZI  
STUDIO PAUNETICO  
dot. prof. Fabio MASTROPIAQUA  
VINCA, STUDIO BOTANICO VEGETAZIONALE  
E FENOLOGICO  
ing. arch. Lucia PESOLA  
ARCHEOLOGIA  
arch. arch. Domenico CARRASSO

INTERVENTI DI COMPENSAZIONE E VALORIZZAZIONE

arch. Gaetano FORNARELLI  
arch. Andrea GIUFFRIDA

SIA, ES.8. ANALISI DEI RECETTORI SENSIBILI	REV.	DATA	DESCRIZIONE
ES.8.2 Planimetria generale con indicazione dei recettori			

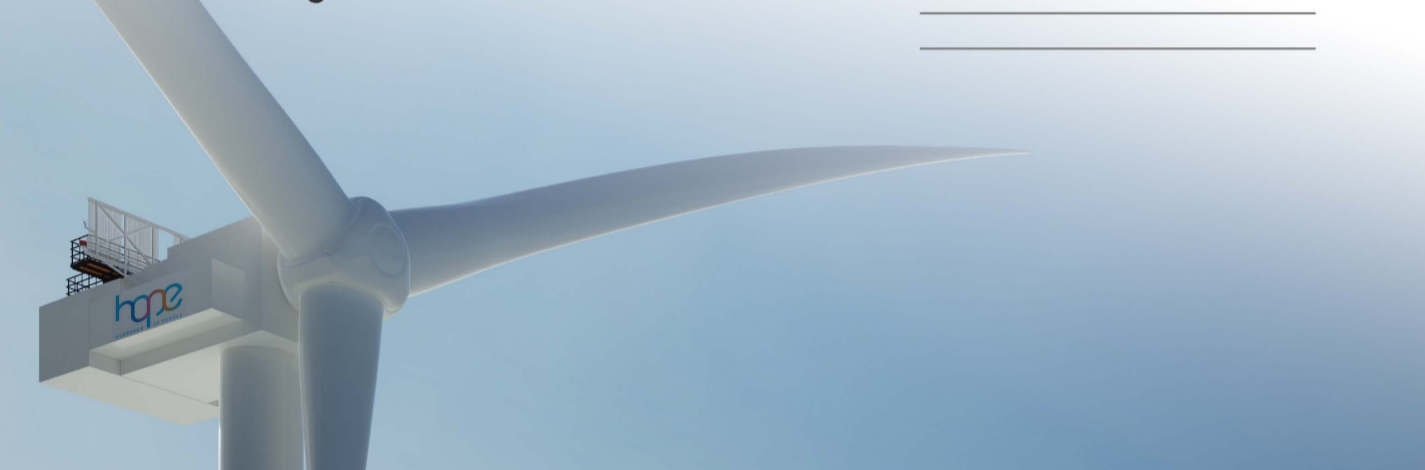

Legenda

- WTG
- Cavidotti
- Piazzole definitive
- Viabilità definitiva
- Piazzole temporanee
- Area cantiere
- Viabilità cantiere
- BESS
- Cabina Raccolta
- SE 380/150
- SU

Buffer 500m

Recettori

- Immobili NON recettori
- Recettori a diversa destinazione d'uso
- Recettori uso residenziale

Comune/parc.	Coordinate geografiche UTM (WGS84 31N)	Abitato	Abitabile	Categoria catastale	Distanza WTG (m)
1	702614.26 4471947.07	NO	NO	F2	582
2	70275.33 4471485.60	NO	NO	C2	343
3	70303.33 4471314.78	SI	SI	NON ACCATASTRATO	334
4	70300.12 4471392.40	NO	NO	C2	640
5	702978.14 4470893.75	NO	NO	C1	527
6	703103.53 4470799.69	NO	NO	F2	433
7	703389.00 4470806.00	NO	NO	C2	201
8	703165.72 4470666.06	NO	NO	C2	454
9	703347.78 4470466.27	NO	NO	C2	453
10	703444.71 4470529.74	NO	NO	TERRENO	443
11	703559.38 4470476.08	NO	NO	FABBRICATO	396
12	703759.88 4470068.58	NO	NO	F2	166
13	703481.03 4469298.93	NO	NO	F2	545
14	703488.00 4469233.00	NO	NO	C2	355
15	70444.55 4469153.08	NO	NO	F3	455
16	704523.93 4470277.54	SI	SI	A3-D10-F2	541
17	704604.85 4470205.55	SI	SI	A7-C2	498
18	704650.55 4470332.26	NO	NO	C2	456
19	70532.14 4470524.73	NO	NO	F2	397
20	705500.00 4470061.55	SI	SI	A4-D10	497
21	704847.92 4469327.29	NO	NO	D10	500
22	705248.33 4469406.69	NO	NO	CE-F2	243
23	705704.18 4468471.33	SI	SI	A7	775
24	705889.47 4468597.80	NO	NO	F2	589
25	705973.84 4468203.92	NO	NO	D10-F6	593
26	706033.47 4469803.14	NO	NO	D10	640
27	706073.95 4469826.42	SI	SI	A4-C2-D10	663
28	706102.23 4469799.19	SI	SI	A4-D10-F3	628
29	706203.50 4469779.56	NO	NO	C1	633
30	706446.00 4470788.74	NO	NO	C2	629
31	706446.00 4470544.00	NO	NO	C2	387
32	706977.65 4470236.46	NO	NO	F2	525
33	707237.00 4469600.00	NO	NO	C1	286
34	707676.35 4469406.92	SI	SI	A7	552
35	707789.59 4469266.48	NO	NO	DEMOLITA	583
36	707813.53 4469318.00	SI	SI	A7	609
37	707970.53 4468315.20	SI	SI	D2	511
38	708093.82 4468977.76	NO	NO	C2	535
39	708154.00 4468913.78	NO	NO	C2	505
40	708287.33 4469277.02	NO	NO	FABBRICATO	754
41	708330.00 4468641.00	NO	NO	C2	216
42	708469.00 4469160.00	NO	NO	C2	573
43	708693.00 4469313.00	NO	NO	C2	359
44	708766.00 4469430.00	NO	NO	C2	393
45	708861.00 4469561.00	NO	NO	F2	388
46	709235.26 4469680.40	NO	NO	F2	501
47	709234.00 4469690.00	NO	SI	A4	488
48	709304.00 4469646.00	NO	SI	A3	502
49	709345.00 4469630.00	NO	NO	F3	516
50	709469.87 4469515.53	NO	NO	FABBRICATO	527
51	709587.97 4468783.27	NO	NO	FABBRICATO	288
52	709586.43 4468833.17	NO	NO	C2	497
53	709732.18 4468911.35	NO	NO	F2	492
54	709546.62 4468118.03	NO	NO	C2	207
55	709613.00 4468133.00	SI	SI	A7	503
56	709624.43 4467993.30	SI	SI	A7	537
57	709671.13 4468028.70	SI	SI	A7	532
58	709646.00 4467963.00	SI	SI	A7	576
59	709693.00 4467989.00	SI	SI	A7	567
60	709651.64 4467969.23	SI	SI	A7	584
61	709135.00 4468283.00	NO	NO	C2	528
62	709235.00 4468488.00	NO	NO	FABBRICATO	301
63	709258.98 4468471.04	NO	NO	F2	312
64	709365.00 4467851.00	NO	NO	C2	441
65	709405.65 4467745.10	NO	NO	FABBRICATO	499
66	709500.00 4467747.00	NO	NO	FABBRICATO	435
67	709733.13 4468282.81	NO	NO	PORZI DI F.R.	86
68	709743.00 4468268.00	NO	NO	FABBRICATO	119

