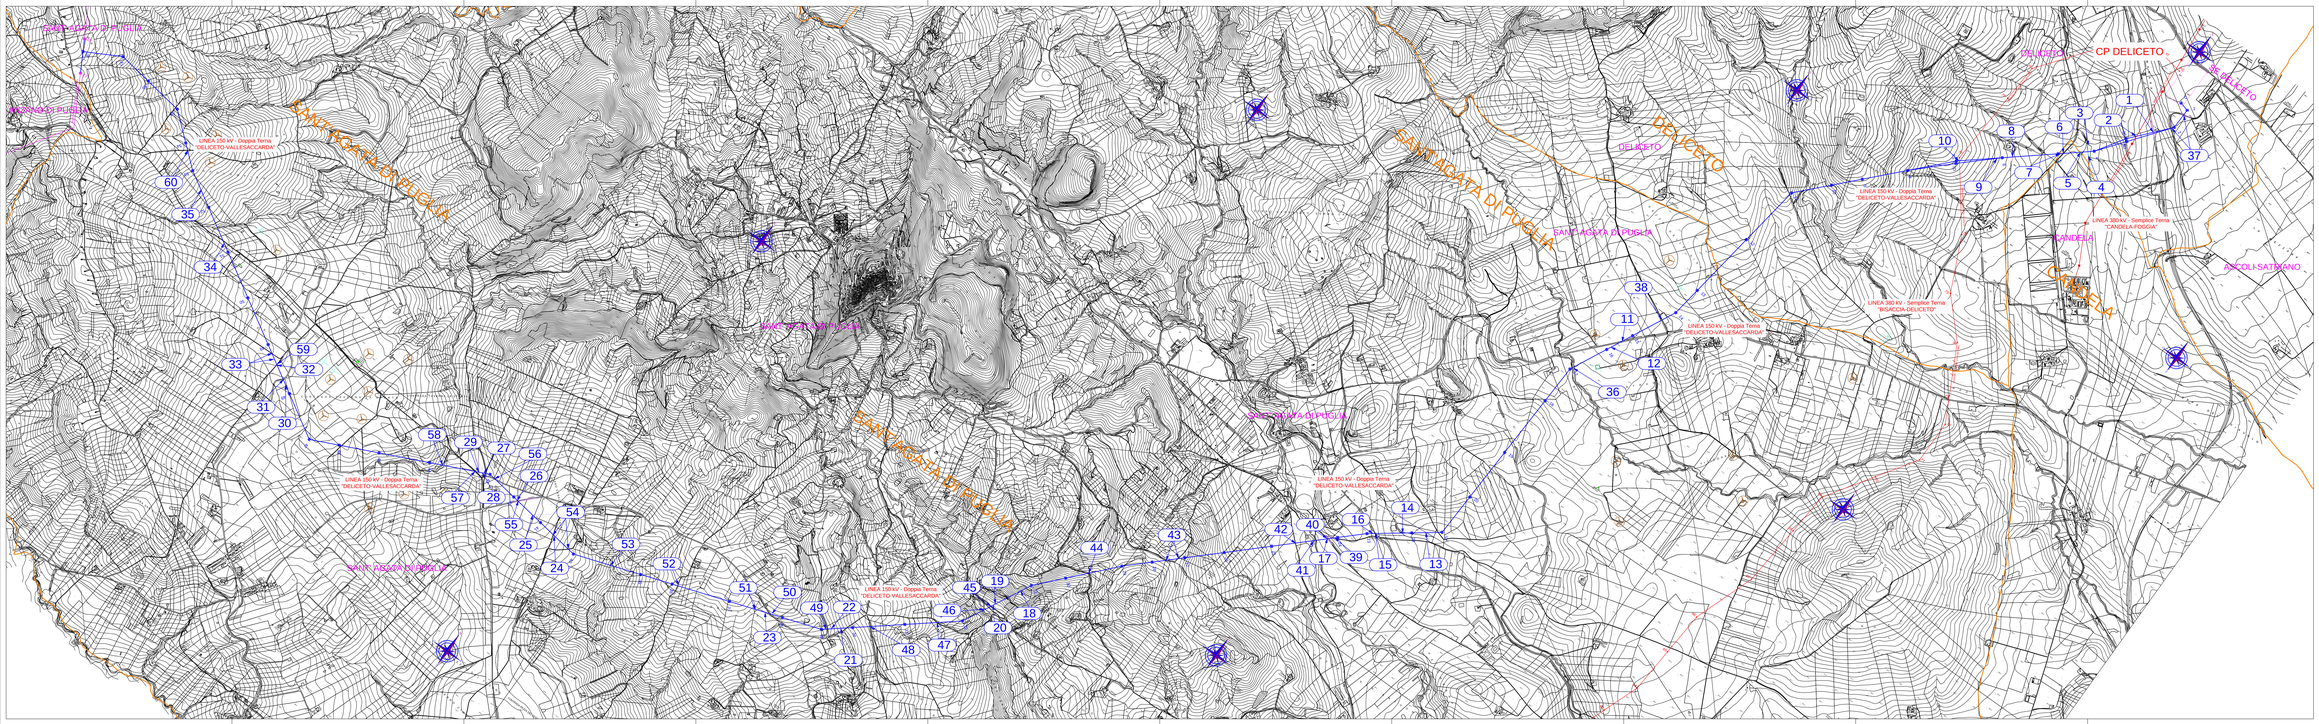

- LEGENDA -

- ELETTRODOTTO AEREO IN PROGETTO
- Linea Accadia-Vallesaccarda 150kV ST esistente
- Linea Bisaccia-Deliceto 380kV ST - *"In corso di autorizzazione con procedimento EL-267"*
- Linea Candela-Foggia 380kV ST esistente
- Esistente SE 380/150 kV Deliceto
- Confine Comunale
- n. ATTRAVERSAMENTI
- PALE EOLICHE RILEVATE

REV.	DATA	DESCRIZIONE	REDATTO	VERIFICATO	APPROVATO
00	07-05-07	PRIMA EMISSIONE	G. CUNTI M. CAPUTO	G. SANTI M. CAPUTO	G. SANTI G. PIANA

ENTE EMITTENTE: GRUPPO ELETTRONICA

Pianificazione Calcolatori

DEFR10001BGL01012_01

Terna

PROGETTO: TE-PR-22-001

TITOLO: Raccordi in doppia terna della SE di Deliceto alla linea esistente a 150kV "Accadia - Vallesaccarda"

App. A - Corografia 1:10000 con attraversamenti

RESPONSABILE DEL TEMA: Uso Aziendale

COMMESSA/FASE/ATTIVITÀ: NOME DEL FILE: DEFR10001BGL01012_01.dwg

SCALA: 1:10000

FORMATO: 2A0

DIMENSIONI: 2110 x 594 mm

REVISIONE: 1 / 1

Questo disegno è di esclusiva proprietà di Terna S.p.A. e non può essere ceduto a terzi, riprodotto o comunicato senza il suo consenso scritto. Tutti i diritti sono riservati. Ogni utilizzo non autorizzato sarà perseguito a norma di legge.
This document is Terna's exclusive property. Terna S.p.A. does not cede to third parties, reproduce or disclose this document without its prior consent. All rights are reserved. Any unauthorised use will be prosecuted according to the law.