




SEZIONI TIPICHE VIE CAVO SU TERRENO

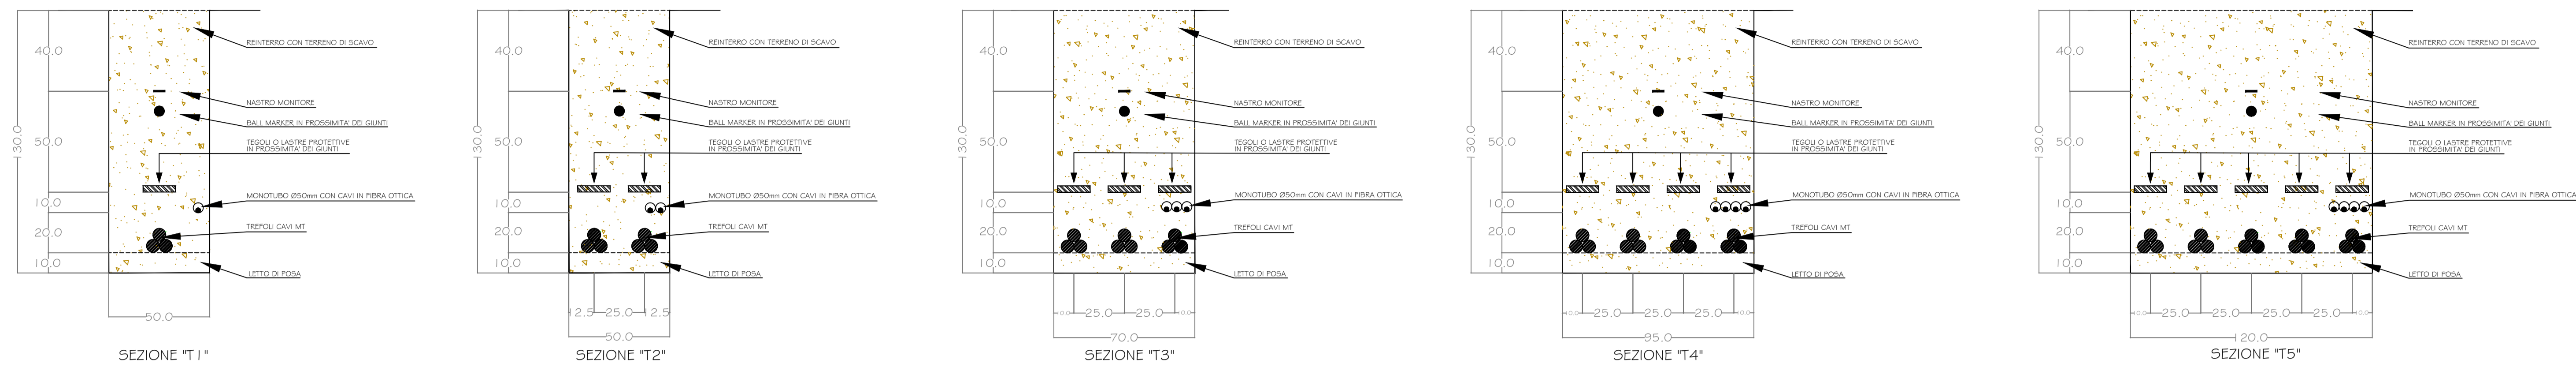


SEZIONI TIPICHE VIE CAVO SU STRADE BIANCHE (ESISTENTI / di NUOVA REALIZZAZIONE)

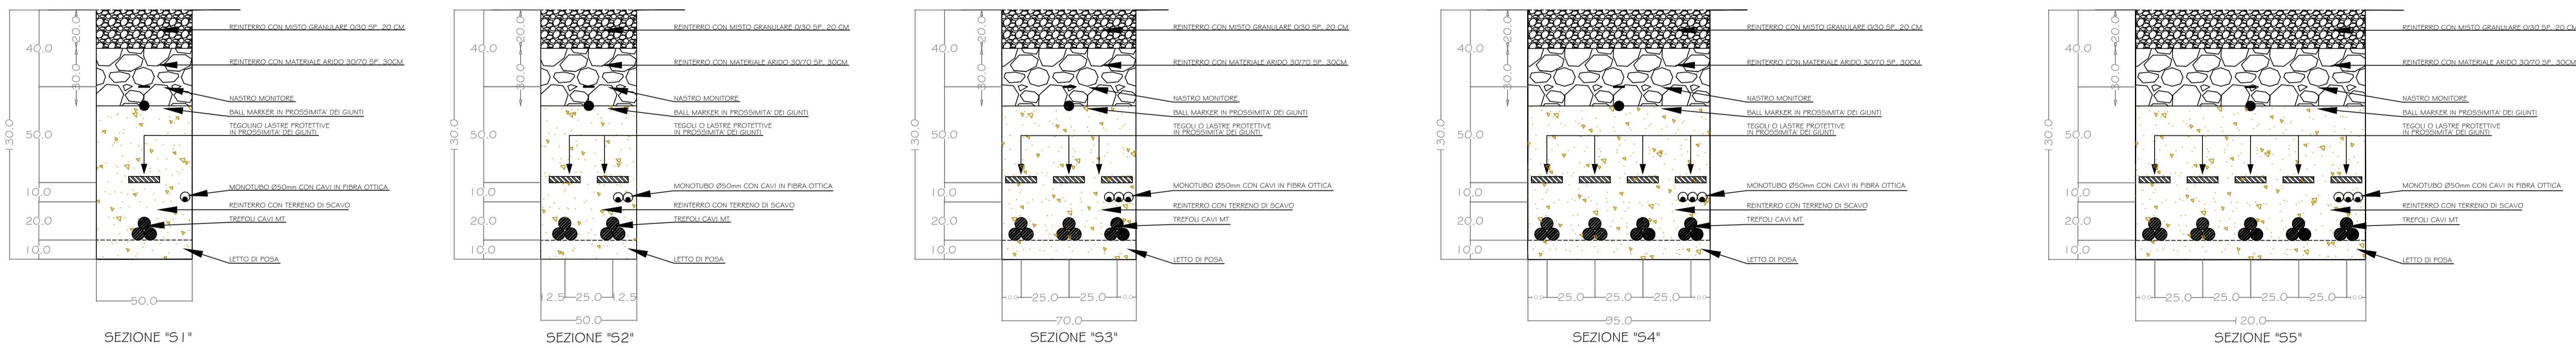

SEZIONI TIPICHE VIE CAVO SU STRADE ASFALTATE

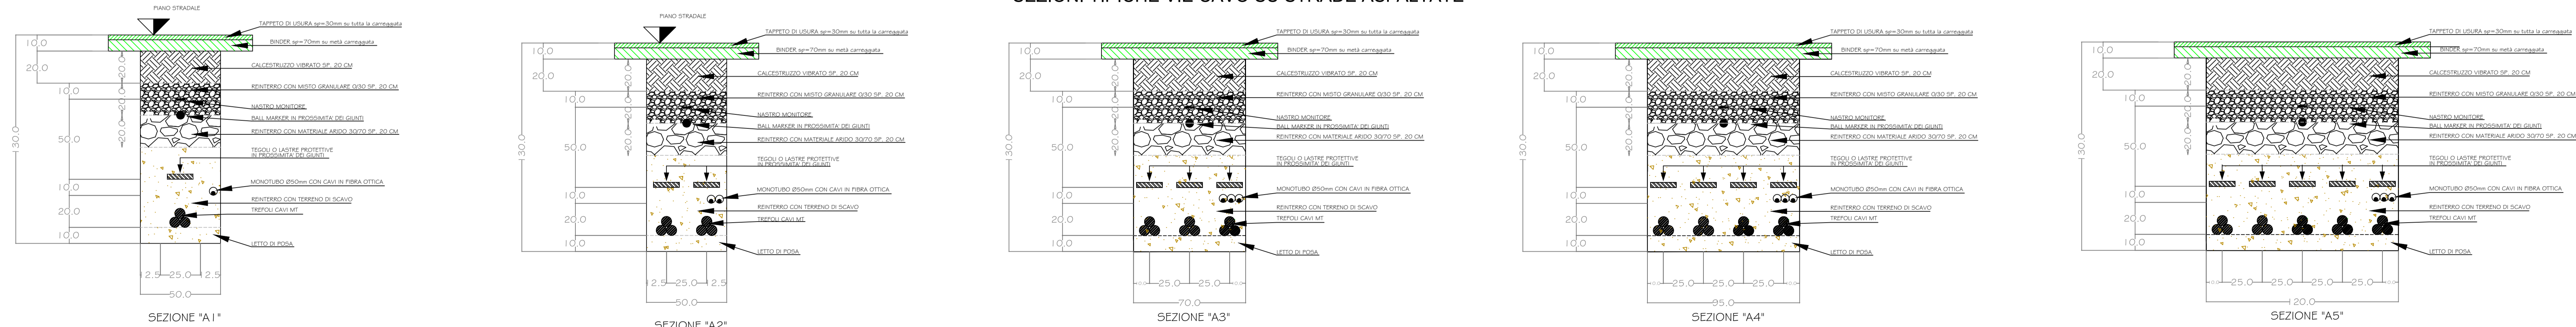

SEZIONE SU AREA DI PIENA (PRESCRIZIONE AdB)

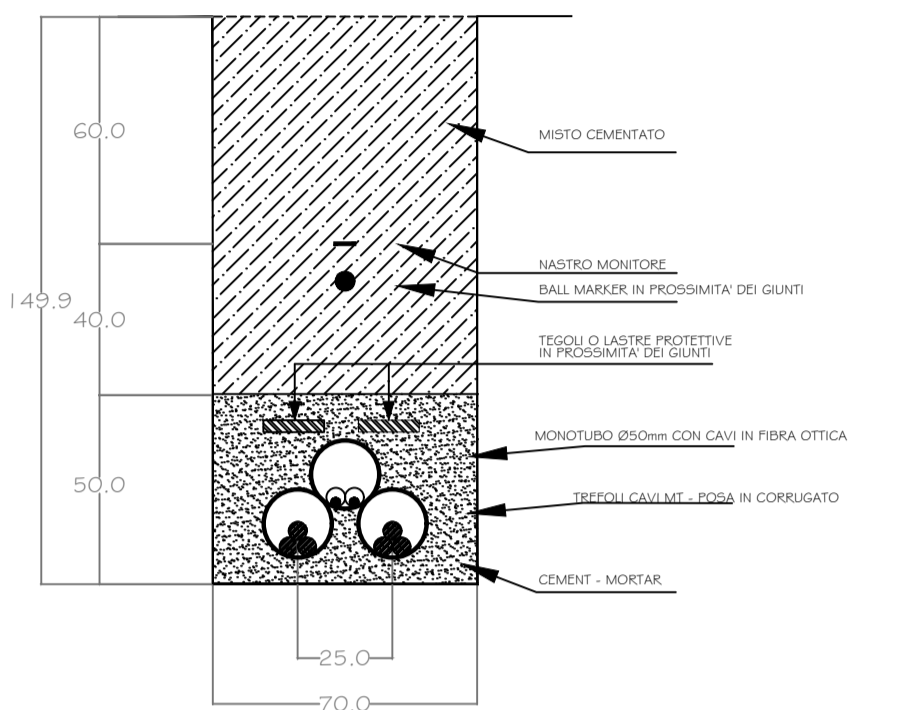

ERG Wind Energy ENERGIA AMBIENTE

**REPOWERING DI UN IMPIANTO EOLICO DI POTENZA PARI A 62,00 MW, DA REALIZZARSI NEL COMUNE DI POGGIO IMPERIALE E APRICENA (FG) IN LOCALITÀ ZANCARDI**

**BFP**  
Via Degli Aviatori, 6  
00144 Roma (RM) - Italy  
www.bfp.it  
Tel. +39 06 49812118  
Fax +39 06 49812119

**Tecnico**  
ing. Danilo POMPONIO

**Collaborazioni**  
ing. Milena MIGLIORICO  
ing. Giulia CARELLA  
ing. Valentina SAMMARTINO  
ing. Roberta ALBANESE  
ing. Marco D'ARCANGELO  
ing. Alessia DECARO  
geol. LUCA SANTOPETRO  
ing. Tommaso MANCINI  
ing. Fabio MASTROSERIO  
ing. Martino LAPENNA  
per. ind. Lamberto FANELLI  
ing. Mariano MARSEGLIA  
ing. Giuseppe Federico ZINGARELLI  
ing. Dionisio STAFFERI

**Responsabile commessa**  
ing. Danilo POMPONIO

TAVOLA	TITOLO	COMMESSA	TIPOLOGIA		
C14	SCHEMA TIPO SCAVI PER ALLOGGIAMENTO DI CAVIDOTTI	23048	D		
REVISIONE					
00		DW23048D-C14	SOSTITUISCE SOSTITUITO DA		
FOGLIO		NOME FILE	SCALA		
1/1		DW23048D-C14.dwg	VARIE		
REV	DATA	MODIFICA	DISEGNATO	CONTROLLATO	APPROVATO
00	27/10/2023	Emissione	Stafferi	Migliorico	Pomponio
01					
02					
03					
04					
05					