

REPOWERING DI UN IMPIANTO EOLICO DI POTENZA PARI A 62,00 MW, DA REALIZZARSI NEI COMUNI DI POGGIO IMPERIALE E DI APRICENA(FG) IN LOCALITÀ ZANCARDI



Tecnico
ing. Danilo POMPONIO

Collaborazioni
ing. Milena MIGLIONICO
ing. Giulia CARELLA
ing. Valentina SAMMARTINO
ing. Alessia NASCENTE
ing. Roberta ALBANESE
ing. Marco D'ARANGELO
ing. Alessia DECARO
geol. Lucia SANTOPIETRO
ing. Tommaso MANCINI
ing. Fabio MASTROSERIO
ing. Martino LAPENNA
per. ind. Lamberto FANELLI
ing. Mariano MARSEGLIA
ing. Giuseppe Federico ZINGARELLI
ing. Dionisio STAFFIERI

Responsabile commessa
ing. Danilo POMPONIO


TAVOLA	TITOLO	COMMESSA	TIPOLOGIA
V02	INQUADRAMENTO TERRITORIALE DELL'OPERA SU PIANO PAESAGGISTICO	23048	D
REVISIONE	TERRITORIALE REGIONALE (PPTR)	CODICE ELABORATO	
00		DW23048D-V02	
FOGLIO		SOSTITUISCE	SOSTITUITO DA
1/3		---	---
REV	DATA	MODIFICA	SCALE
00	27/10/2023	Emissione	1:25.000
01			
02			
03			
04			
05			

LEGENDA

- Aerogeneratori e piazzola definitiva
- Piazzola di montaggio
- Viabilità da realizzare
- Viabilità da adeguare
- Adeguamenti stradali temporanei
- Cavidotto
- Stazione ERG esistente oggetto di adeguamento
- Limiti comunali

STRUTTURA IDRO - GEO - MORFOLOGICA

- Componenti geomorfologiche**
- UCP - Grotte (100 m)
 - UCP - Versanti
- Componenti idrologiche**
- BP - Territori contermini ai laghi (300 m)
 - BP - Fiumi, torrenti, corsi d'acqua iscritti negli elenchi delle acque pubbliche (150 m)
 - UCP - Reticolo idrografico di connessione della R.E.R (100 m)
 - UCP - Aree soggette a vincolo idrogeologico
 - UCP - Sorgenti (25 m)

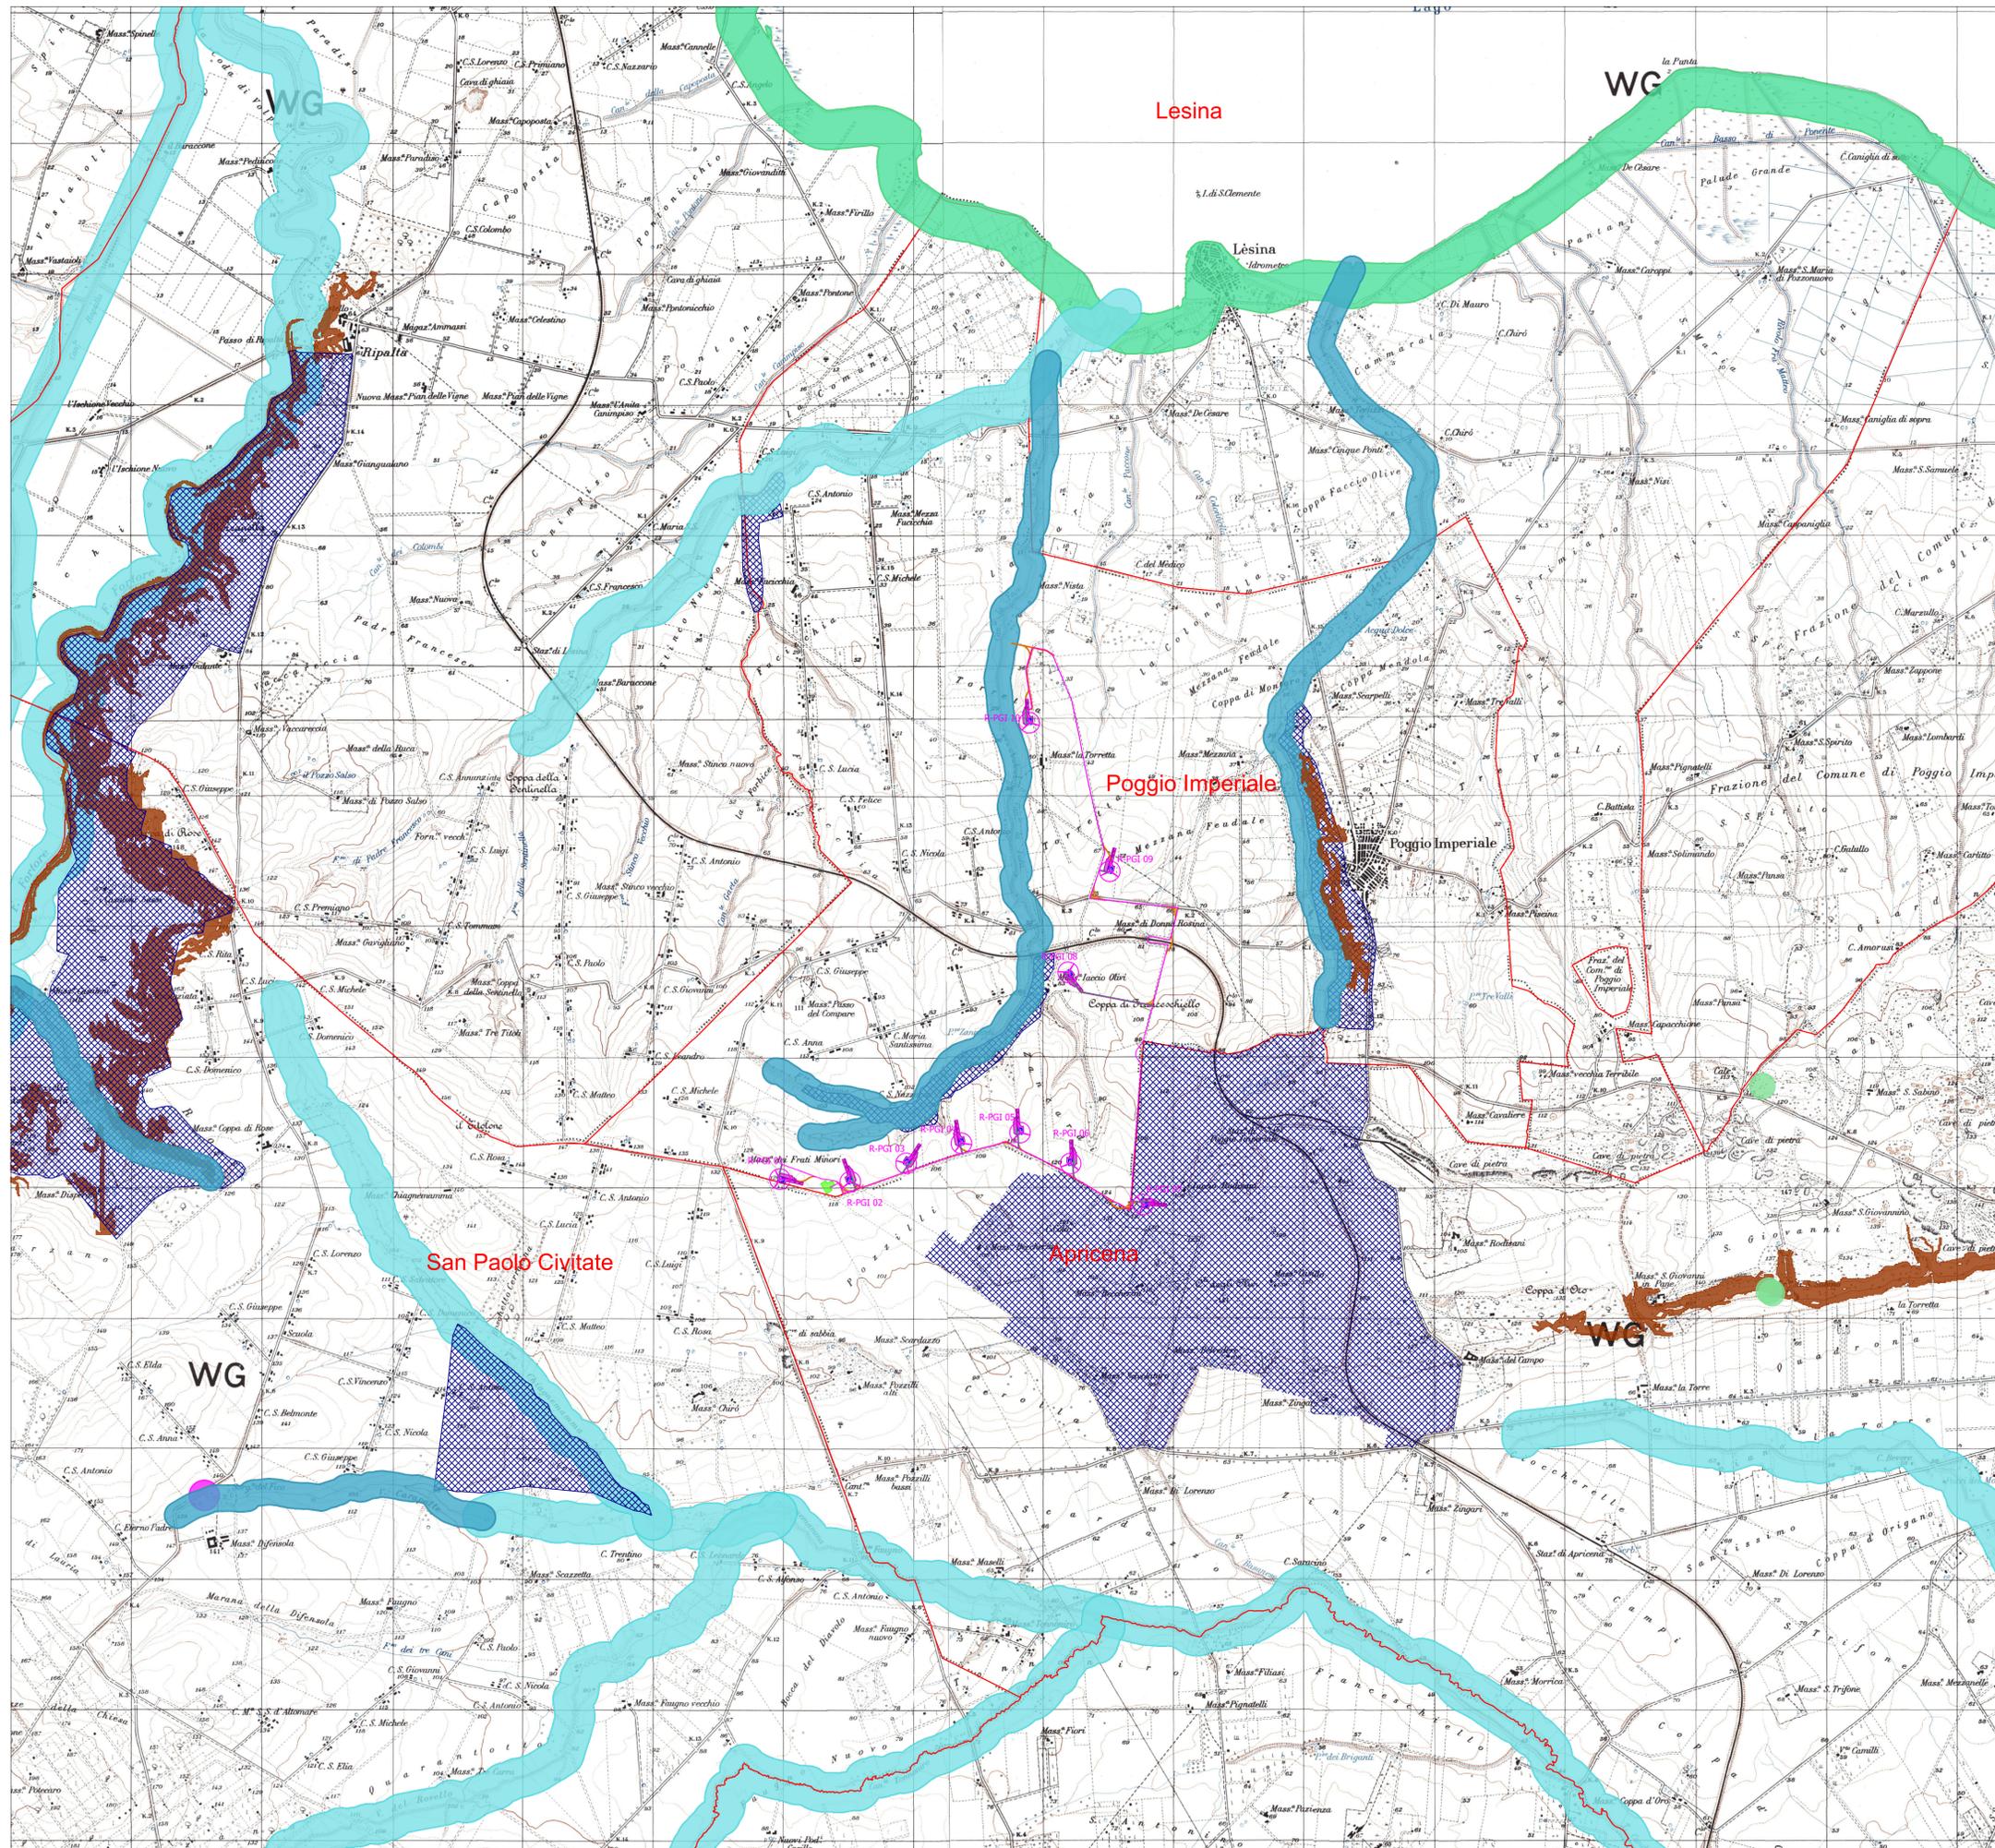

REPOWERING DI UN IMPIANTO EOLICO DI POTENZA PARI A 62,00 MW, DA REALIZZARSI NEI COMUNI DI POGGIO IMPERIALE E DI APRICENA(FG) IN LOCALITÀ ZANCARDI



Tecnico
ing. Danilo POMPONIO

Collaborazioni
ing. Milena MIGLIONICO
ing. Giulia CARELLA
ing. Valentina SAMMARTINO
ing. Alessia NASCENTE
ing. Roberta ALBANESE
ing. Marco D'ARANGELO
ing. Alessia DECARO
geol. Lucia SANTOPIETRO
ing. Tommaso MANCINI
ing. Fabio MASTROSERIO
ing. Martino LAPENNA
per. ind. Lamberto FANELLI
ing. Mariano MARSEGLIA
ing. Giuseppe Federico ZINGARELLI
ing. Dionisio STAFFIERI

Responsabile commessa
ing. Danilo POMPONIO

TAVOLA	TITOLO	COMMESSA	TIPOLOGIA
V02	INQUADRAMENTO TERRITORIALE DELL'OPERA SU PIANO PAESAGGISTICO	23048	D
REVISIONE	TERRITORIALE REGIONALE (PPTR)	CODICE ELABORATO	
00		DW23048D-V02	
FOGLIO		SOSTITUISCE	SOSTITUITO DA
2/3		---	---
REV	DATA	MODIFICA	SCALA
00	27/10/2023	Emissione	1:25.000
01			
02			
03			
04			
05			


LEGENDA

- Aerogeneratori e piazzola definitiva
- Piazzola di montaggio
- Viabilità da realizzare
- Viabilità da adeguare
- Adeguamenti stradali temporanei
- Cavidotto
- Stazione ERG esistente oggetto di adeguamento
- Limiti comunali

STRUTTURA ECOSISTEMICA - AMBIENTALE

- Componenti botanico - vegetazionali**
- BP - Boschi + UCP - Area di rispetto boschi (100 m)
 - UCP - Aree umide
 - UCP - Formazioni arbustive in evoluzione naturale
 - UCP - Prati e Pascoli naturali

- Componenti delle aree protette e siti naturalistici**
- BP - Parchi e riserve + UCP - Area di rispetto parchi e delle riserve regionali (100 m)
 - UCP - Siti di rilevanza naturalistica

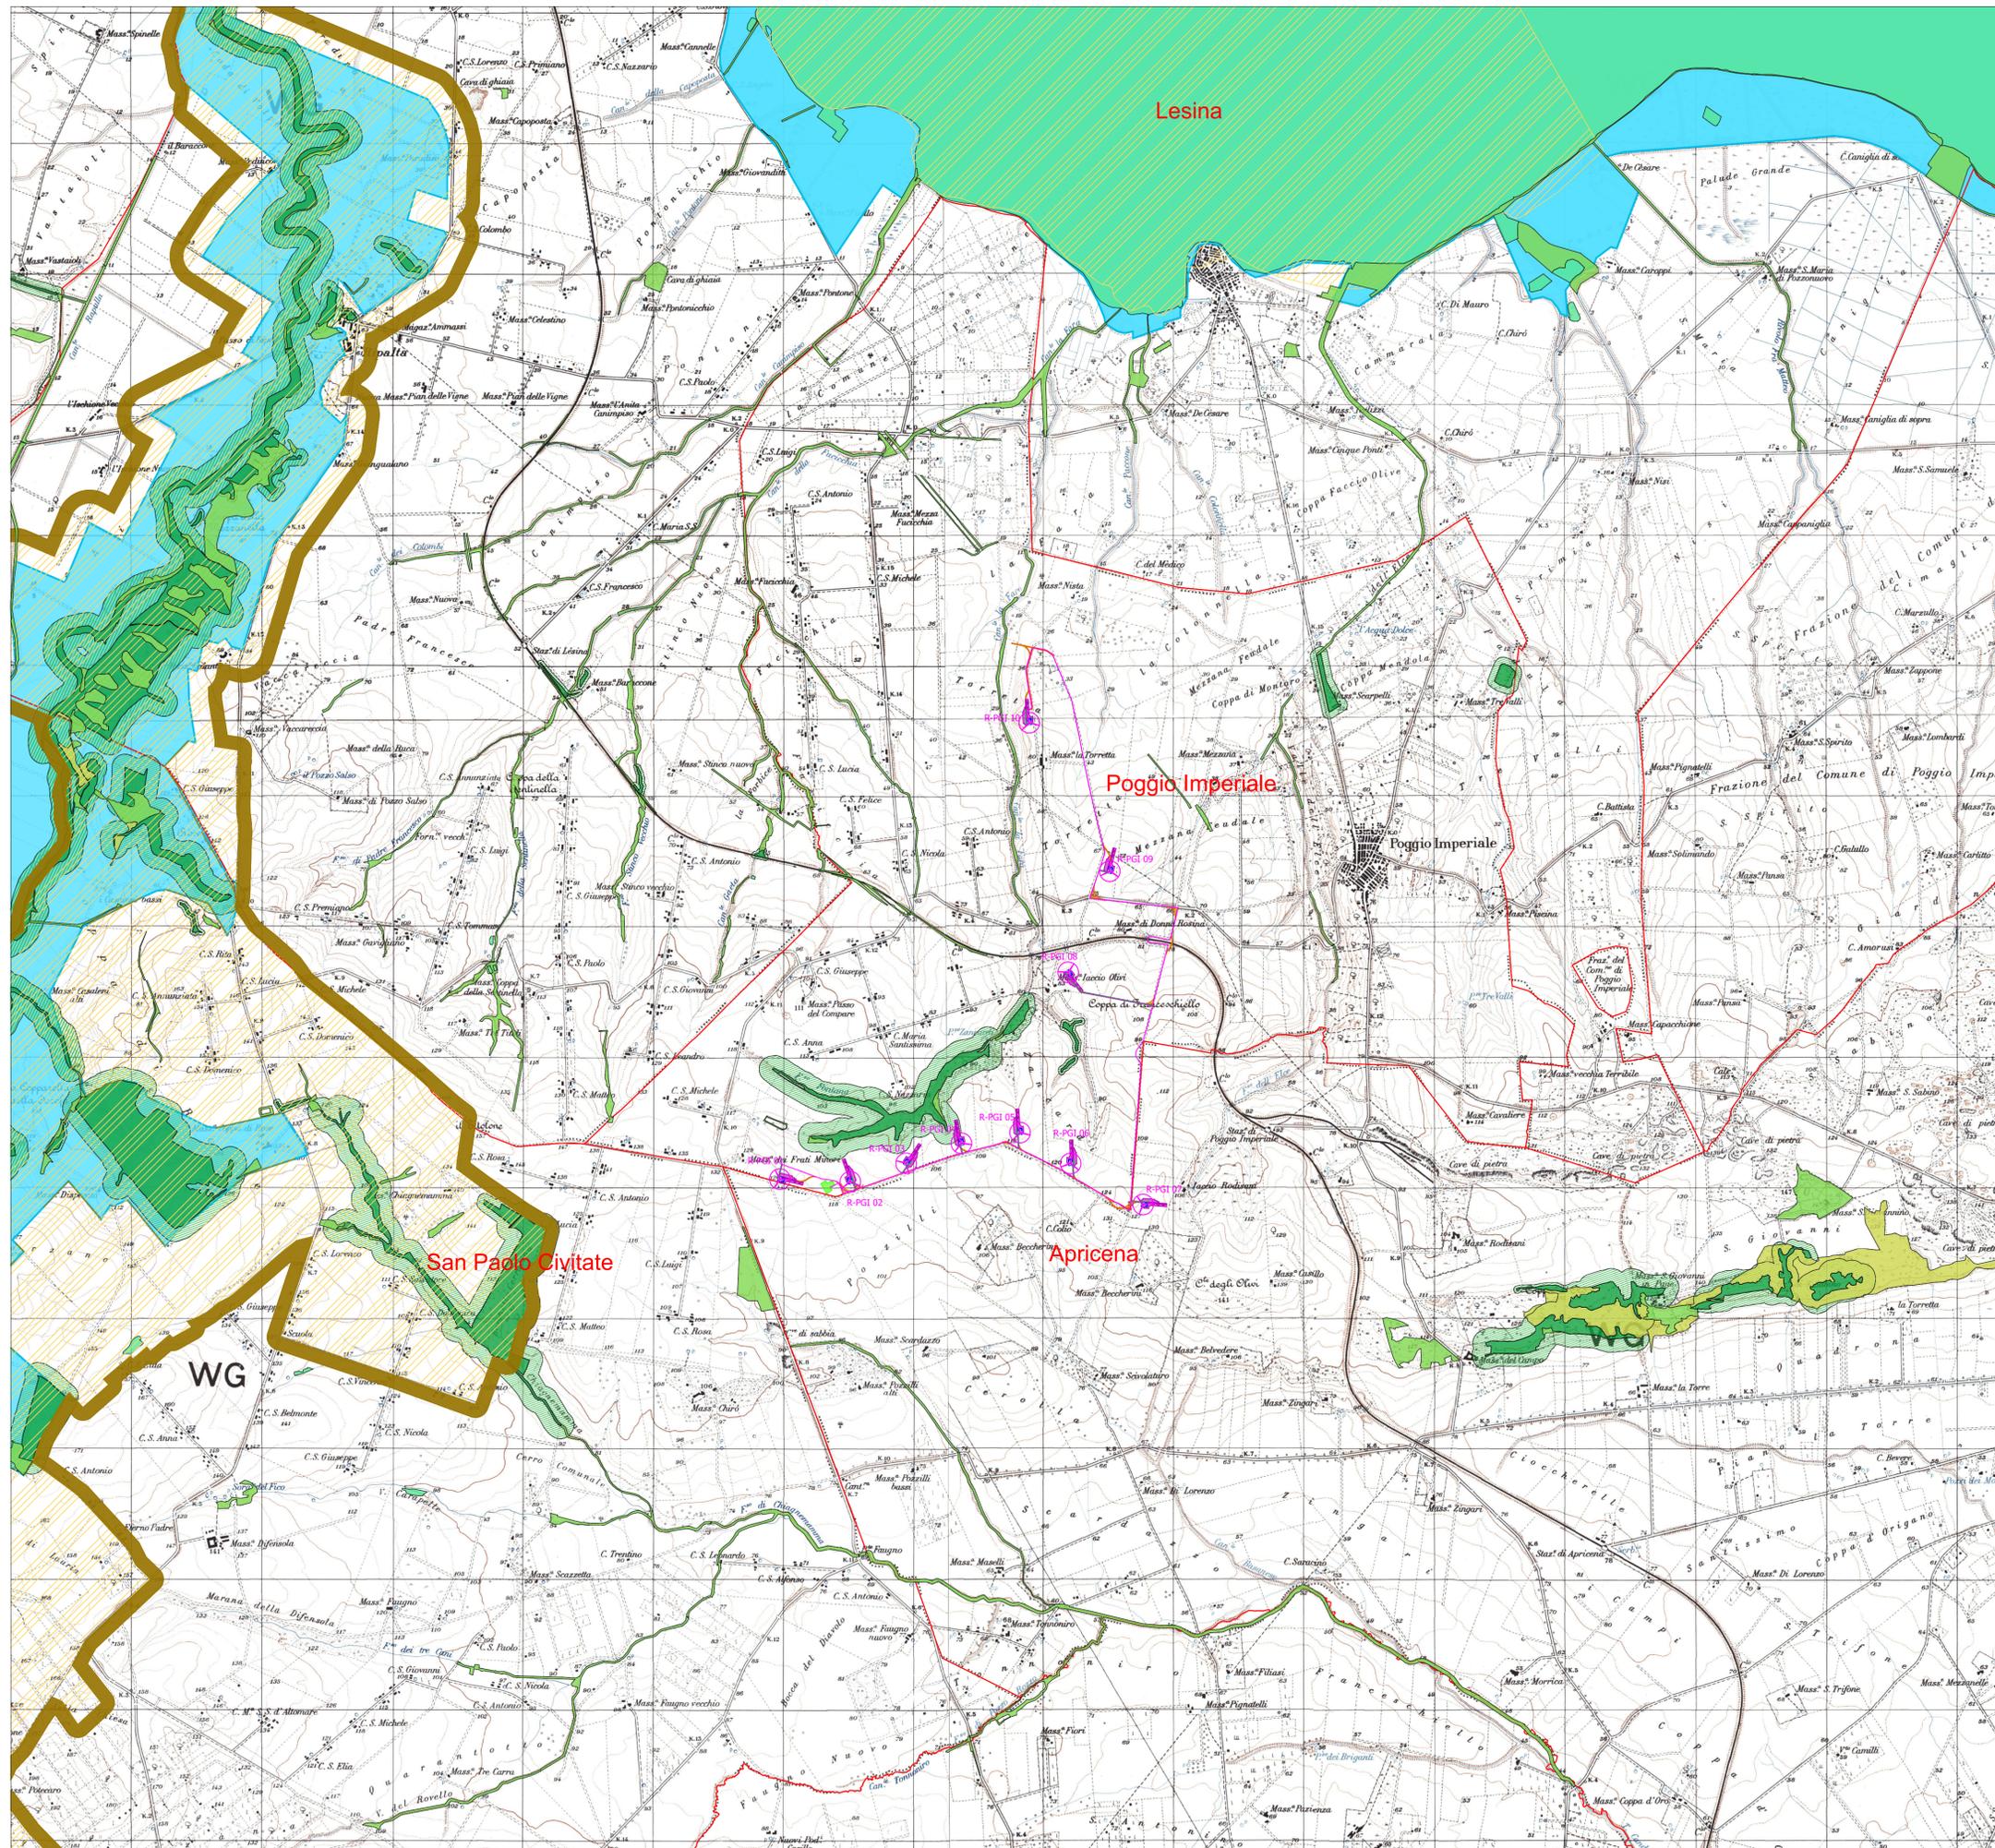

REPOWERING DI UN IMPIANTO EOLICO DI POTENZA PARI A 62,00 MW, DA REALIZZARSI NEI COMUNI DI POGGIO IMPERIALE E DI APRICENA(FG) IN LOCALITÀ ZANCARDI



Tecnico
ing. Danilo POMPONIO

Collaborazioni
ing. Milena MIGLIONICO
ing. Giulia CARELLA
ing. Valentina SAMMARTINO
ing. Alessia NASCENTE
ing. Roberta ALBANESE
ing. Marco D'ARANGELO
ing. Alessia DECARO
geol. Lucia SANTOPINETRO
ing. Tommaso MANCINI
ing. Fabio MASTROSERIO
ing. Martino LAPENNA
per. ind. Lamberto FANELLI
ing. Mariano MARSEGLIA
ing. Giuseppe Federico ZINGARELLI
ing. Dionisio STAFFIERI

Responsabile commessa
ing. Danilo POMPONIO

TAVOLA	TITOLO	COMMESSA	TIPOLOGIA
V02	INQUADRAMENTO TERRITORIALE DELL'OPERA SU PIANO PAESAGGISTICO	23048	D
REVISIONE	TERRITORIALE REGIONALE (PPTR)	CODICE ELABORATO	
00		DW23048D-V02	
FOGLIO		SOSTITUISCE	SOSTITUITO DA
3/3		---	---
REV	DATA	MODIFICA	SCALE
00	27/10/2023	Emissione	1:25.000
01			
02			
03			
04			
05			

LEGENDA

- Aerogeneratori e piazzola definitiva
- Piazzola di montaggio
- Viabilità da realizzare
- Viabilità da adeguare
- Adeguamenti stradali temporanei
- Cavidotto
- Stazione ERG esistente oggetto di adeguamento
- Limiti comunali

STRUTTURA ANTROPICA E STORICO - CULTURALE

- Componenti culturali e insediative**
- BP - Immobili e aree di notevole interesse pubblico
 - BP - Zone gravate da usi civili
 - BP - Zone di interesse archeologico + UCP - Aree di rispetto
 - UCP - Città consolidata
 - UCP - Testimonianza della Stratificazione Insediativa Siti storici + UCP - Area di rispetto
 - UCP - Testimonianza della Stratificazione Insediativa Rete tratturi + UCP - Area di rispetto
 - UCP - Testimonianza della Stratificazione Insediativa Aree a rischio archeologico
- Componenti dei valori percettivi**
- UCP - Luoghi panoramici
 - UCP - Strade panoramiche
 - UCP - Strade a valenza paesaggistica

