

REPOWERING DI UN IMPIANTO EOLICO DI POTENZA PARI A 62,00 MW, DA REALIZZARSI NEI COMUNI DI POGGIO IMPERIALE E DI APRICENA (FG) IN LOCALITÀ ZANCARDI



Tecnico
ing. Danilo POMPONIO

Collaborazioni
ing. Milena MIGLIONICO
ing. Giulia CARELLA
ing. Valentina SAMMARTINO
ing. Alessia NASCENTE
ing. Roberta ALBANESE
ing. Marco D'ARCANGELO
ing. Alessia DECARO
geol. Lucia SANTOPIETRO
ing. Tommaso MANCINI
ing. Fabio MASTROSERIO
ing. Martino LAPENNA
per. ind. Lamberto FANELLI
ing. Mariano MARSEGLIA
ing. Giuseppe Federico ZINGARELLI
ing. Dionisio STAFFIERI

Responsabile commessa
ing. Danilo POMPONIO

TAVOLA	TITOLO	COMMESSA	TIPOLOGIA
V26	INQUADRAMENTO SU PIANO DI TUTELA DELLE ACQUE (P.T.A.)	23048	D
REVISIONE		CODICE ELABORATO	
00		DW23048D-V26	
FOGLIO		SOSTITUISCE	SOSTITUITO DA
1/2		---	---
REV	DATA	MODIFICA	
00	27/10/2023	Emissione	
01			
02			
03			
04			
05			

NOME FILE	SCALA
DW23048D-V26.dwg	1:25.000

DESEGNATO	CONTROLLATO	APPROVATO
Decaro	Miglionico	Pomponio

LEGENDA

-  Aerogeneratori e piazzola definitiva
-  Piazzola di montaggio
-  Viabilità da realizzare
-  Viabilità da adeguare
-  Adeguamenti stradali temporanei
-  Cavidotto
-  Stazione ERG esistente oggetto di adeguamento
-  Limiti comunali


Piano di Tutela delle Acque 2009 - 2015 Approvato
Piano di Tutela delle Acque - Tav. A: Zone di protezione speciale idrogeologica

-  Limiti del Parco del Gargano


Piano di Tutela delle Acque - Tav. B: Aree di vincolo d'uso degli acquiferi

-  ACQUIFERO DEL GARGANO
-  AREE VULNERABILI DA CONTAMINAZIONE SALINA
-  ACQUIFERO ALLUVIONALE BASSA VALLE FORTORE
-  ACQUIFERO SUPERFICIALE DEL TAVOLIERE
-  AREE DI TUTELA QUANTITATIVA

PTA Approvato - TAV. A: Zone di protezione speciale idrogeologica

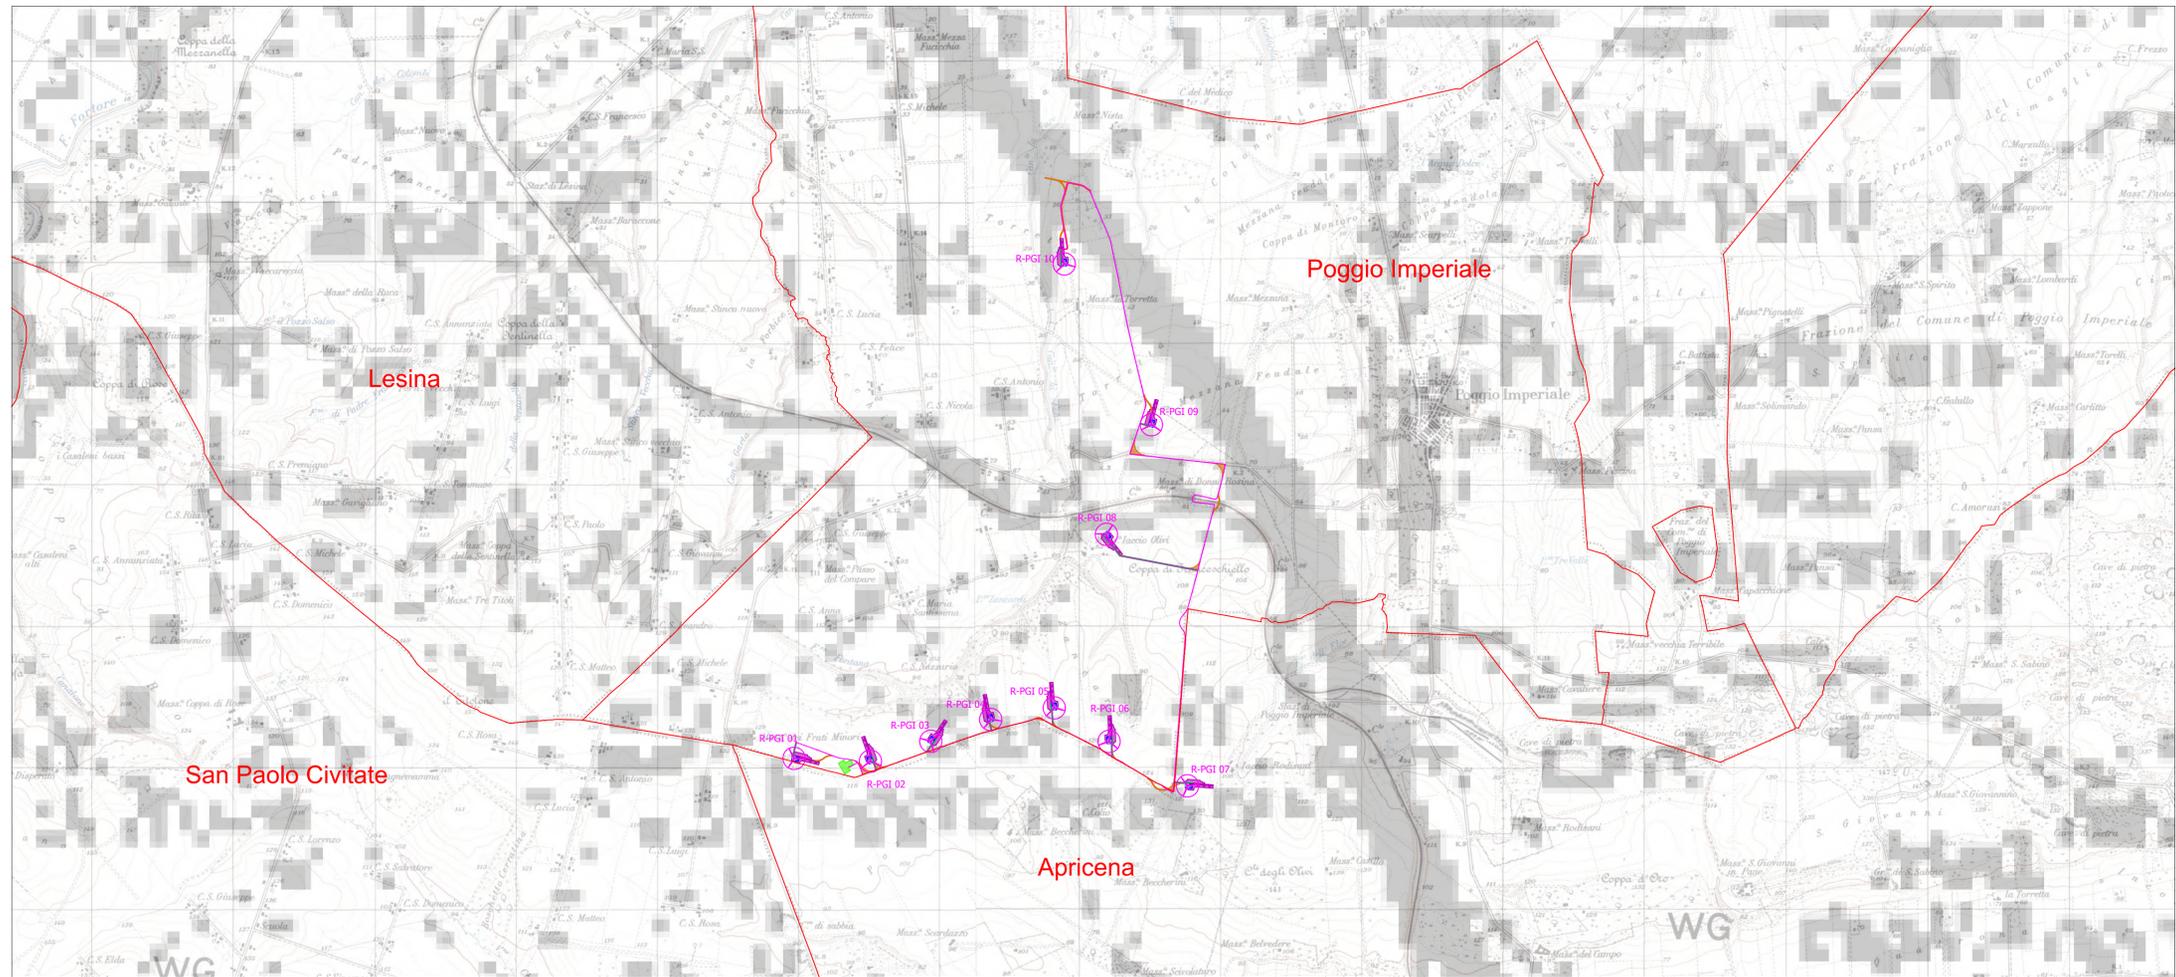

PTA Approvato - TAV. B: Aree di vincolo d'uso degli acquiferi

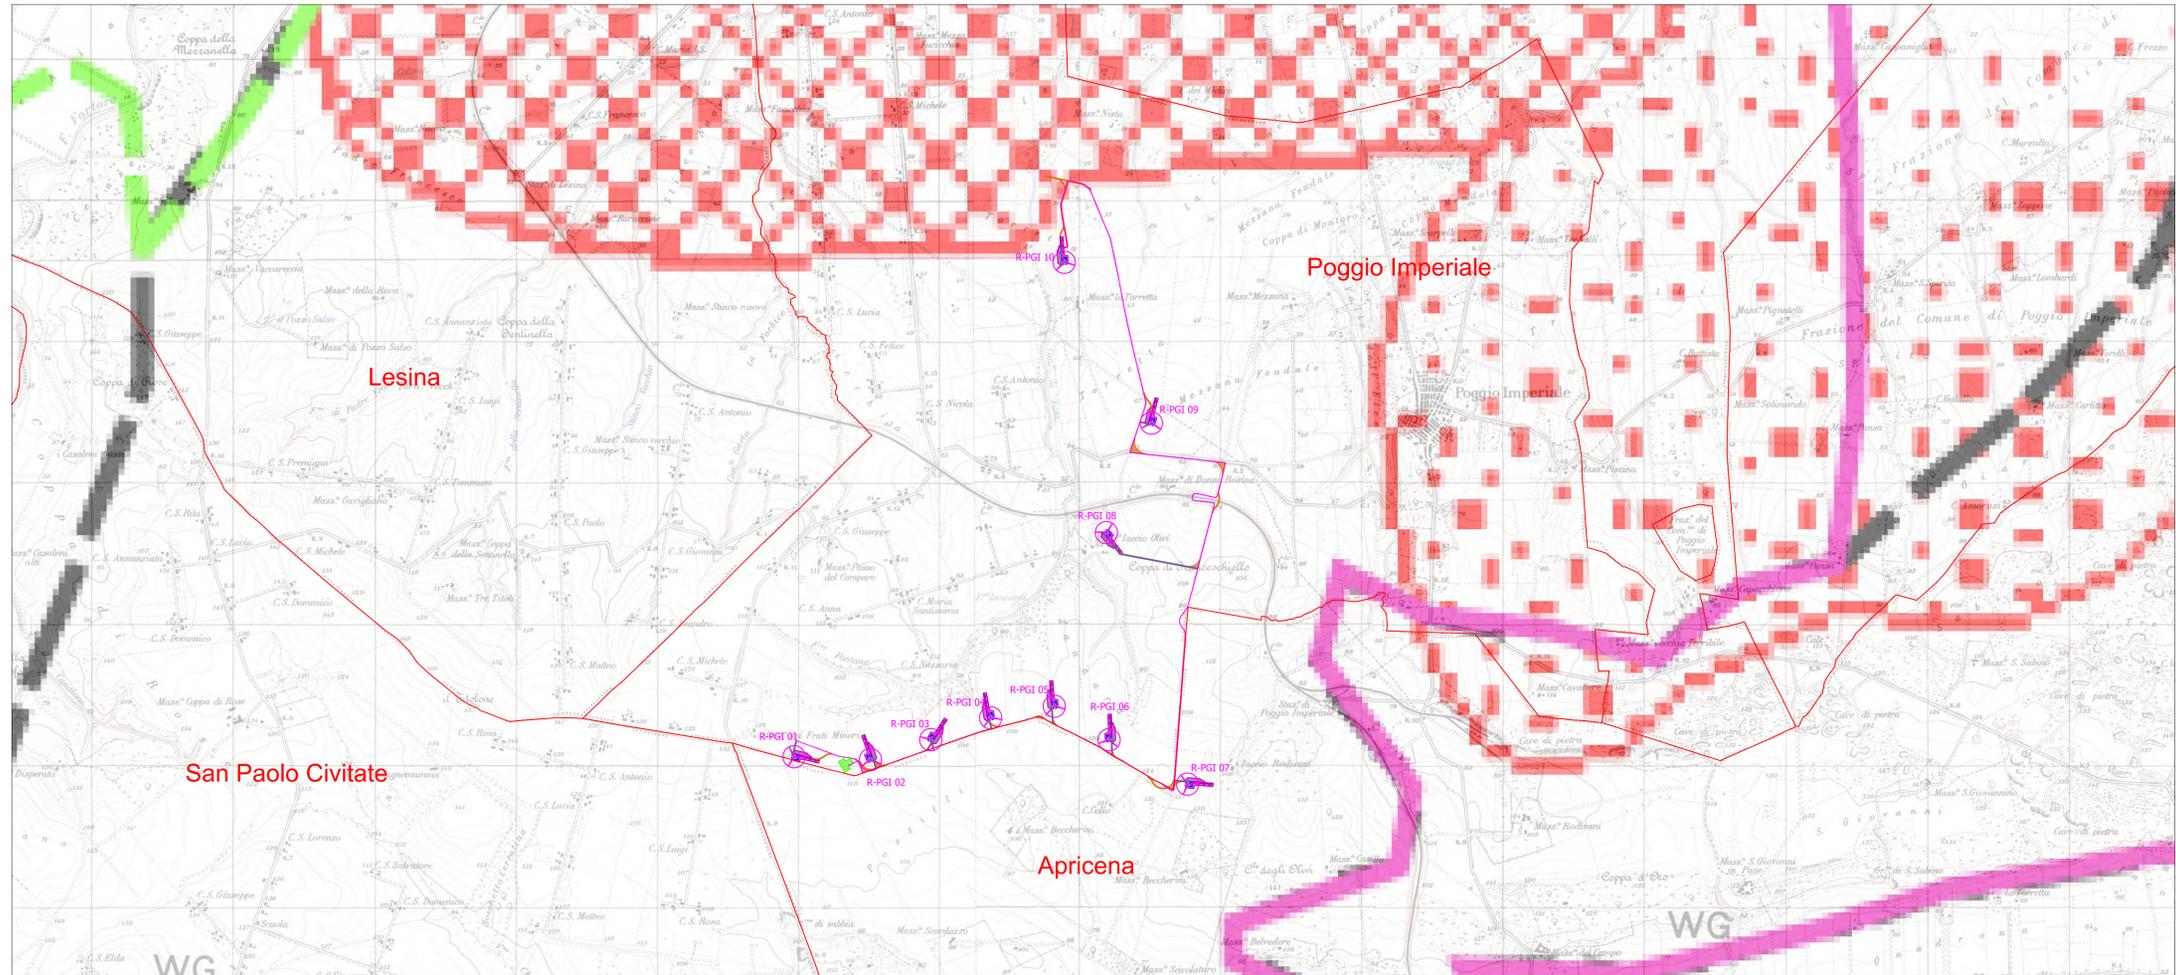

REPOWERING DI UN IMPIANTO EOLICO DI POTENZA PARI A 62,00 MW, DA REALIZZARSI NEI COMUNI DI POGGIO IMPERIALE E DI APRICENA (FG) IN LOCALITÀ ZANCARDI



Tecnico
ing. Danilo POMPONIO

Collaborazioni
ing. Milena MIGLIONICO
ing. Giulia CARELLA
ing. Valentina SAMMARTINO
ing. Alessia NASCENTE
ing. Roberta ALBANESE
ing. Marco D'ARCANGELO
ing. Alessia DECARO
geol. Lucia SANTOPIETRO
ing. Tommaso MANCINI
ing. Fabio MASTROSERIO
ing. Martino LAPENNA
per. ind. Lamberto FANELLI
ing. Mariano MARSEGLIA
ing. Giuseppe Federico ZINGARELLI
ing. Dionisio STAFFIERI

Responsabile commessa
ing. Danilo POMPONIO

TAVOLA	TITOLO	COMMESSA	TIPOLOGIA		
V26	INQUADRAMENTO SU PIANO DI TUTELA DELLE ACQUE (P.T.A.)	23048	D		
REVISIONE		CODICE ELABORATO			
00		DW23048D-V26			
FOGLIO		SOSTITUISCE	SOSTITUITO DA		
2/2		---	----		
		NOME FILE	SCALA		
		DW23048D-V26.dwg	1:25.000		
REV	DATA	MODIFICA	DESIGNATO	CONTROLLATO	APPROVATO
00	27/10/2023	Emissione	Decaro	Miglionico	Pomponio
01					
02					
03					
04					
05					

LEGENDA

- Aerogeneratori e piazzola definitiva
- Piazzola di montaggio
- Viabilità da realizzare
- Viabilità da adeguare
- Adeguamenti stradali temporanei
- Caviodoto
- Stazione ERG esistente oggetto di adeguamento
- Limiti comunali

Piano di Tutela delle Acque 2015 - 2021 Adottato
Approvazione dell'Aggiornamento 2015 - 2021 con Deliberazione del Consiglio Regionale n. 154 del 23/05/2023

Zone vulnerabili da nitrati di origine agricola (ZVN)

Zone vulnerabili da nitrati

Approvvigionamento idrico
 Corpi idrici acquiferi calcarei cretacei utilizzati a scopo potabile: *Gargano Centro-Orientale*

Aree sensibili
 Perimetrazione area sensibile

Bacino area sensibile

Aree di vincolo d'uso degli acquiferi
 Aree vulnerabili alla contaminazione salina

Aree di tutela quantitativa

PTA 2015-2021 Adottato

