


INQUADRAMENTO SU IGM

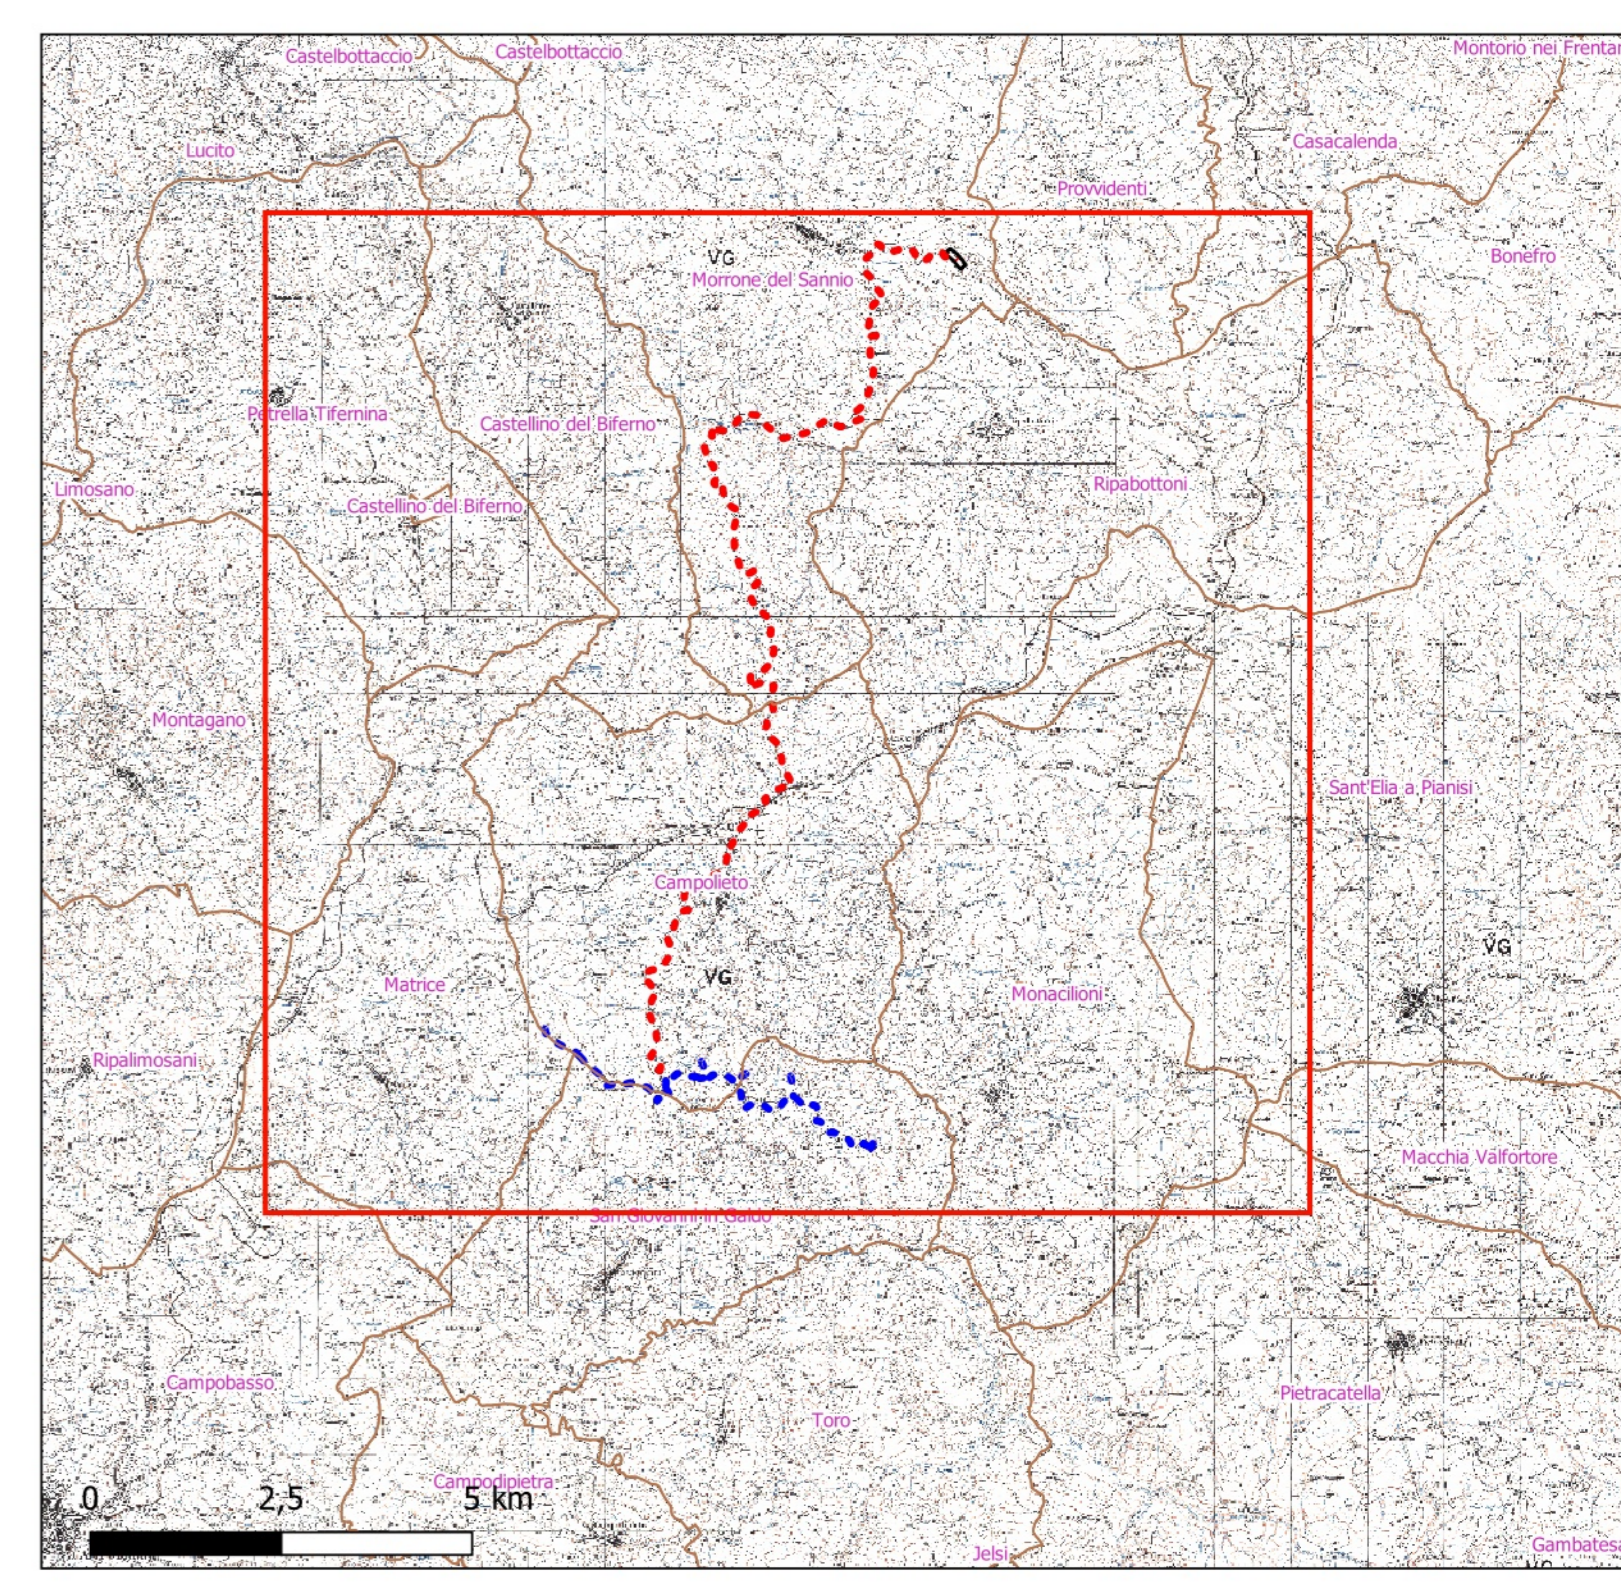

LEGENDA:

OPERE IMPIANTO
Opere di progetto


- Aerogeneratori di progetto con ingombro reale
- Cavidotto MT interno
- Cavidotto MT esterno
- Impianto di accumulo elettrochimico

Opere di rete e di connessione

- Futura SE Tema "Morone"

Limiti Amministrativi

- Confini Comunali Molise

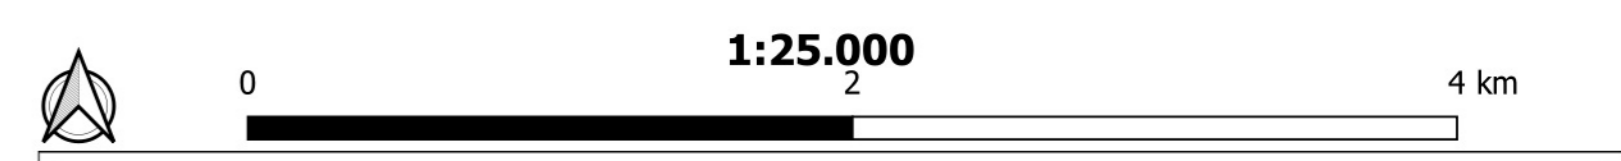

PROGETTO PER LA REALIZZAZIONE
 DI UN PARCO EOLICO PER LA PRODUZIONE DI ENERGIA ELETTRICA
 della potenza di 33 MW alla località Fiego dei Comuni di San Giovanni in Galdo e
 Campolieto (aerogeneratori)
 e DELLE OPERE CONNESSE E DELLE INFRASTRUTTURE INDISPENSABILI
 nei Comuni di San Giovanni in Galdo, Campolieto e Morrone del Sannio.

PROGETTO DEFINITIVO GAL_IGM.01
INQUADRAMENTO SU IGM

Proponente

 Rinnovabili Sud Tre srl
 Via Della Chimica, 103 - 85100 Potenza (PZ)

Formato **A0**
 Scala **1:25.000**

Progettista
 Ing. Gaetano Cirone

Revisione	Descrizione	Data	Preparato	Controllato	Approvato
00	Prima emissione	10/11/2023	Ing. G. D'Agnes Gino	Ing. G. D'Agnes Gino	Ing. Gaetano Cirone