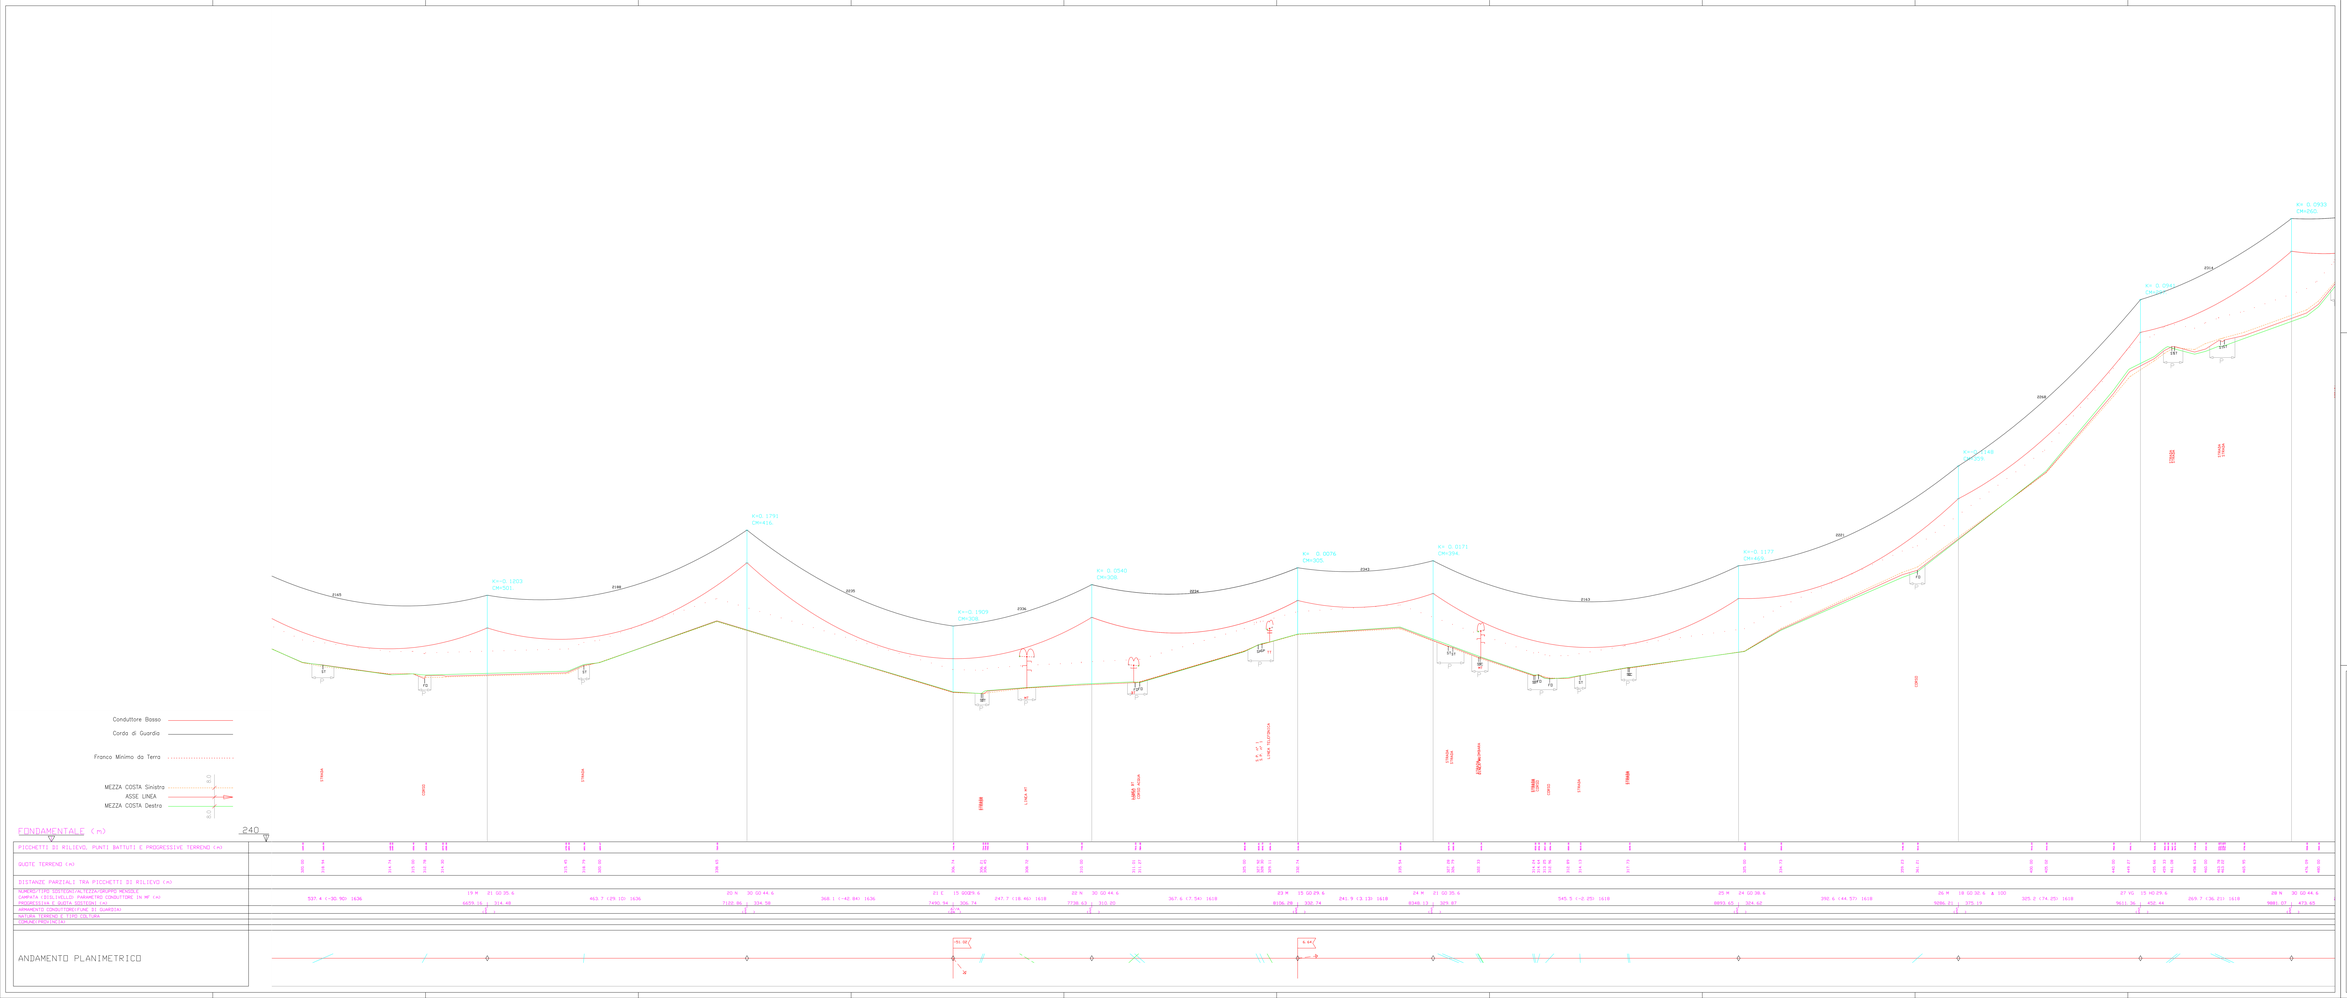

REV.	DATA	DESCRIZIONE	REDATTO	VERIFICATO	APPROVATO
0	07-05-07	PRIMA EMISSIONE	G. CIUNI G. CIUNI G. CIUNI	G. NANI G. NANI G. NANI	F. PIERI F. PIERI F. PIERI
A	14-01-11	PRIMA EMISSIONE	G. CIUNI	G. NANI	ing. Alfio Ai
B	20-05-11		G. CIUNI	G. NANI	ing. Alfio Ai

REALIZZAZIONE DELLA LINEA A 380 kV "ACCIAIOLI - VALLECALDARA"

Planimetria Catastale

LEFR10001BGL01028_01

Terna

PROGETTO: TE-FR-10-001

PROGETTISTA: Dott. Tecnico

RESPONSABILE DI PROGETTO: Ing. Alfio Ai

Uso Aziendale

Raccordi in doppia terna della SE di Deliceto alla linea esistente a 150kV "Accaiolo - Vallecaccarda"

App. A - Profilo altimetrico

NOME FILE	SCALA CAD	FORMATO	SCALA	FOGLIO
LEFR10001BGL01028_01.dwg	1 unità = 1/4	2200 x 891 mm	1:2000 / 1:500	3 / 3

Proprietà riservata. Non può essere riprodotto o ceduto a terzi, né utilizzato per altro scopo di quello per il quale è stato fornito. Property of Terna S.p.A. Reproduction or release to third parties is not allowed, nor may it be used for any purpose other than that for which it was originally furnished. Propriété de Terna S.p.A. Reproduction ou cession à des tiers interdites. Utilisation à des fins autres que celle pour laquelle elle a été initialement fournie.