


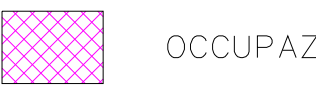


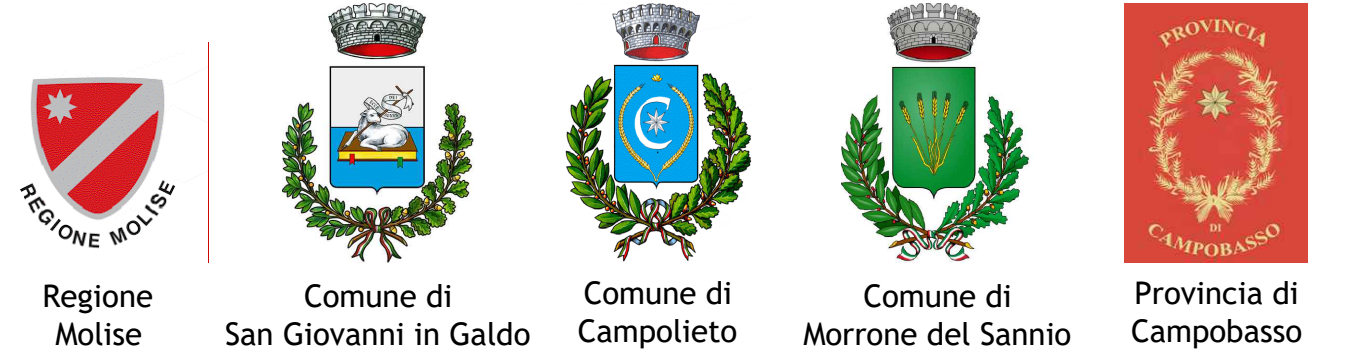


LEGENDA SIMBOLI

-  SORVOLO
-  ESPROPRIO
-  ASSERVIMENTO PER ELETTRODOTTO
-  OCCUPAZIONE TEMPORANEA
-  NUMERO DI RIFERIMENTO DITTA
-  CONFINE FOGLIO DI MAPPA




PROGETTO PER LA REALIZZAZIONE DI UN PARCO EOLICO PER LA PRODUZIONE DI ENERGIA ELETTRICA della potenza di 33 MW alla località Fiego dei Comuni di San Giovanni in Galdo e Campolieto (aerogeneratori) e DELLE OPERE CONNESSE E DELLE INFRASTRUTTURE INDISPENSABILI nei Comuni di San Giovanni in Galdo, Campolieto e Morrone del Sannio.

PROGETTO DEFINITIVO **GAL_PPE.03**
Piano particolare di esproprio grafico 2 di 7

Proponente
Rinnovabili Sud Tre srl
Via Della Chimica, 103 - 85100 Potenza (PZ)

Formato **A0**
Scala **1:2000**

Progettista
Ing. Gaetano Croce



Revisione	Descrizione	Data	Preparato	Controllato	Approvato
00	Prima emissione	10/11/2023	Ing. Daniela Sassano	Ing. Gaetano Croce	Ing. Gaetano Croce