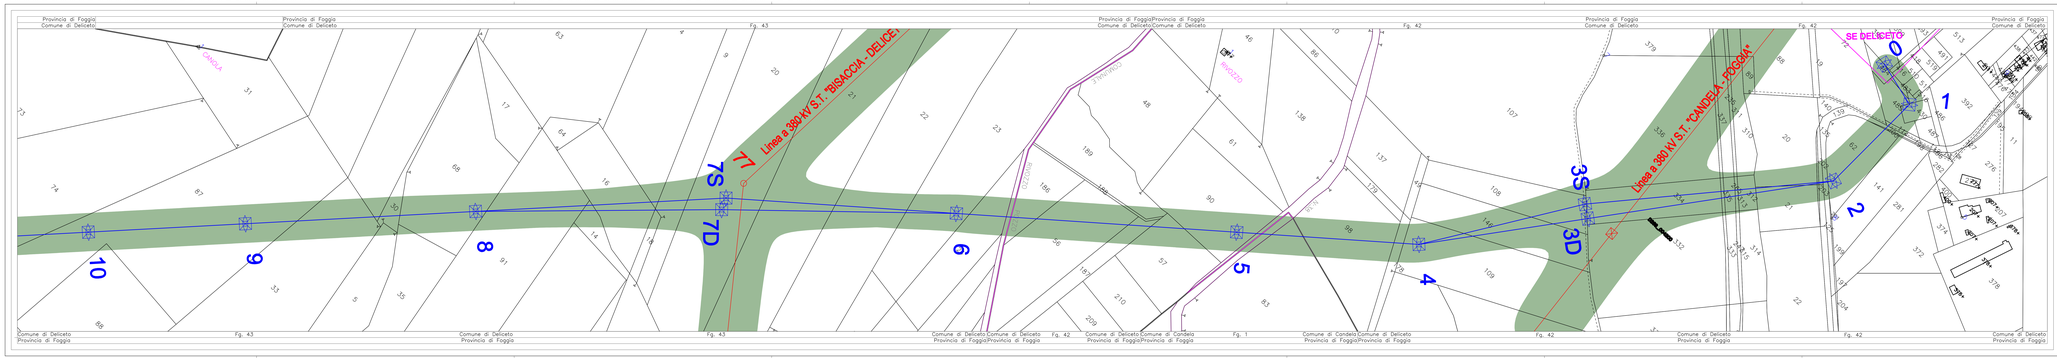

Quadro di Unione

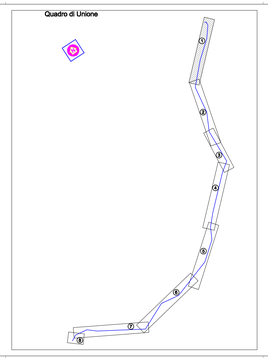

- LEGENDA -

- ELETTRODOTTO AEREO IN PROGETTO
- Linea Accadia-Valleascarica 150kV ST esistente
- Linea Bisaccia-Deliceto 380kV ST - "In corso di autorizzazione con procedimento EL-009"
- Linea Candela-Foggia 380kV ST esistente
- Esistente SE 380/150 kV Deliceto
- Confine Comunale
- XX Numero di Riferimento Sostegno
- 99 Sostegno non in scala
- Fascia DPA ai sensi del DM del 29/05/2008 (approvazione della procedura di misura e valutazione dell'induzione magnetica)

REVISIONI							
01	21.01.10	Emissione risposta Enel		G. Tinelli		G. Tinelli	
00	22.01.09	Prima emissione		G. Tinelli		G. Tinelli	
R	DATA	DESCRIZIONE		DISEGNATO	VERIFICATO	APPROVATO	

SCALA DEL DISEGNO: NON IN SCALA	CODIFICA DELL'ELABORATO: DEFR10001BGL01037_01
Planimetria Catastale	Terna
PROGETTO: TE-FR-10-001	TITOLO: Raccordi in doppia terna della SE di Deliceto alla linea esistente a 150kV "Accadia - Valleascarica" Planimetria catastale con indicazione della DPA
RESPONSABILE DEL TERNA:	
ELABORAZIONE ENGINEERING:	
Uso Autorizzativo	

NOME DEL FILE	SCALA DIS.	FORMATO	SCALA	FOGLIO
DEFR10001BGL01037_01.dwg	1 unità* = 1m	2110 x 297 mm	1:2000	1 / 8

Questo documento contiene informazioni di proprietà Terna S.p.A. e deve essere utilizzato esclusivamente per l'esecuzione o l'esercizio del RNDT per il quale è stato rilasciato e non può essere riprodotto o comunicato a terzi senza autorizzazione scritta da parte di Terna S.p.A.
This document contains proprietary information of Terna S.p.A. and should not be used other than for the purpose for which it has been issued or be reproduced or disclosed to third parties without the prior written consent of Terna S.p.A.