

**PROVINCIA DI AGRIGENTO**

**COMUNI DI PALMA DI MONTECHIARO E LICATA**

PROGETTO DEFINITIVO PER LA REALIZZAZIONE DI UN IMPIANTO EOLICO E RELATIVE OPERE DI CONNESSIONE DA REALIZZARSI NEI COMUNI DI PALMA DI MONTECHIARO E LICATA (AG) COMPOSTO DA 8 AEROGENERATORI DELLA POTENZA COMPLESSIVA DI 48 MW



Committente  
**Edison Rinnovabili S.p.A.**  
 Foro Buonaparte, 31  
 20122 Milano




Elaborazione	Progettista
<b>DCC s.r.l.</b> Development Consulting Company DCC srl - Via Edmondo De Amicis, 15 - 90143 Palermo (PA) Cap. Soc. € 10.000,00 i.v. Registro Imprese CCIAA Palermo ed Enna C.F. e P.IVA 06948730822 email: <a href="mailto:ricor@dccsrl.com">ricor@dccsrl.com</a> Mobile: +39 3866609133	<b>Ing. Leonardo Trubia</b> Via Leone XIII, 50 - 90020 Castellana Sicula Tel. 0921 562456 e-mail <a href="mailto:leotrubia@libero.it">leotrubia@libero.it</a>

TAVOLA	OGGETTO:
PROD0009	Inquadramento Sottostazione di Utente 30/220kV e Sottostazione RTN 220kV su CTR
SCALA: 1:10.000	NOME FILE: PROD0009 - Inquadramento Sottostazione di Utente 30/220kV e Sottostazione RTN 220kV su CTR DATA 01 DICEMBRE 2023

Proponente: \_\_\_\_\_ Coordinatori: \_\_\_\_\_

REV.	DESCRIZIONE	DATA	REDATTO	VERIFICATO	APPROVATO
A	EMISSIONE	01/12/2023	Ing. Leonardo Trubia	DCC S.r.l.	Edison Rinnovabili S.p.A.

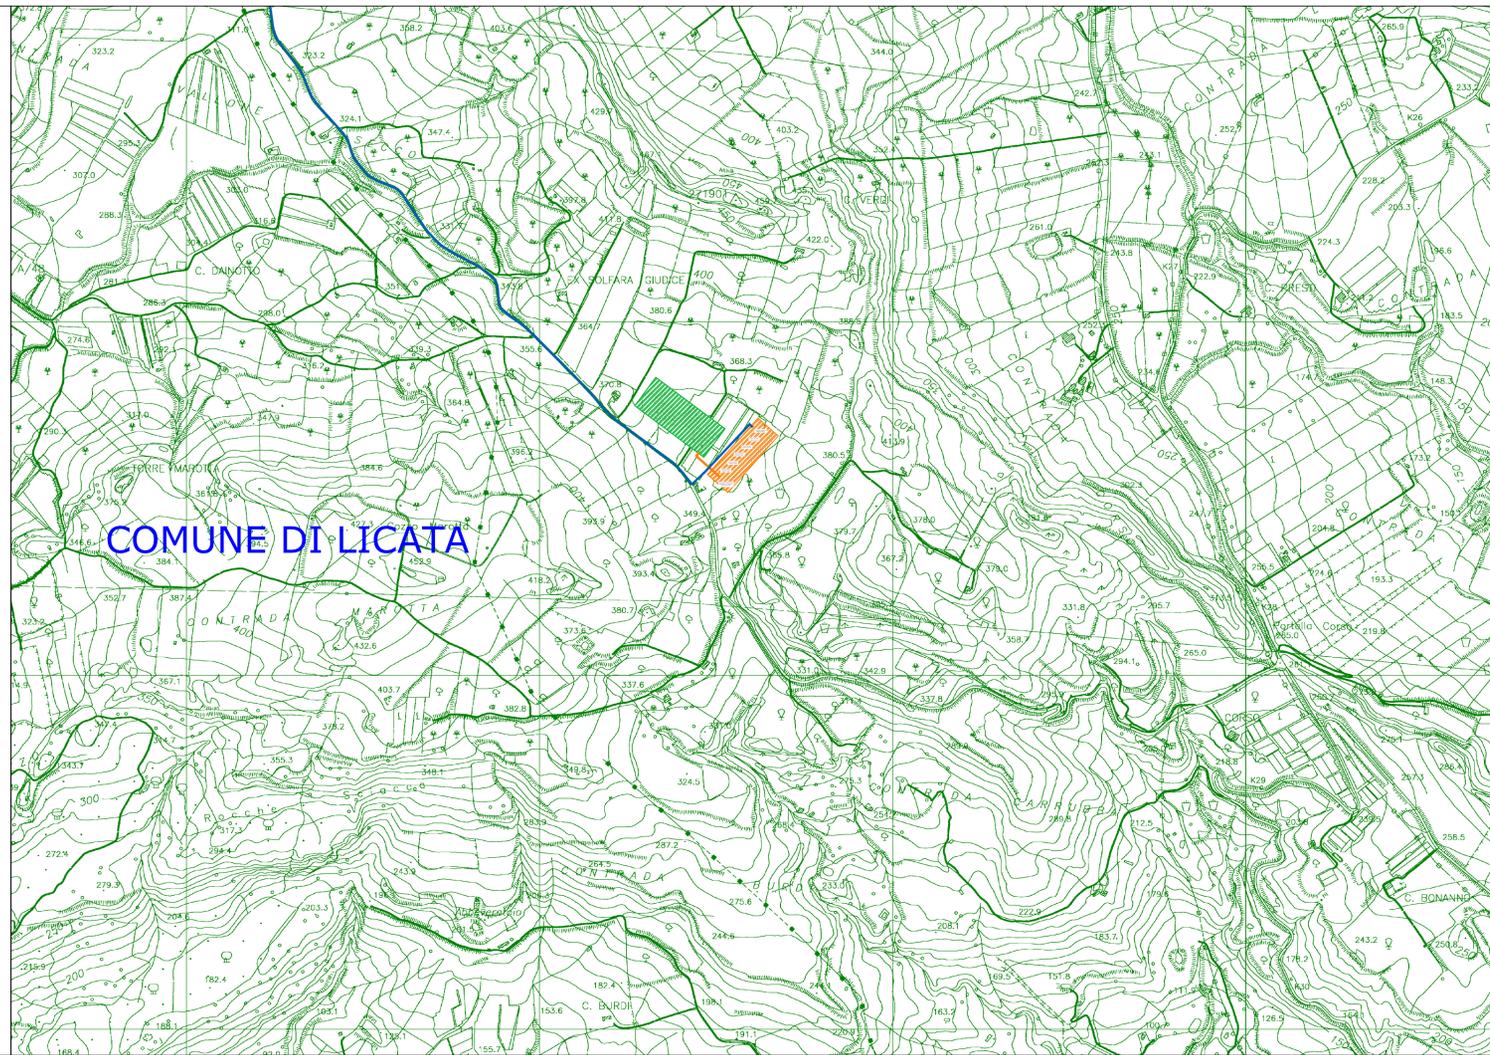

**LEGENDA**

-  Stazione di Utente condivisa 30/220kV
-  Stazione RTN 220kV
-  Cavidotto interrato MT 30kV
-  Cavidotto interrato AT 220kV