



Quadro di Unione

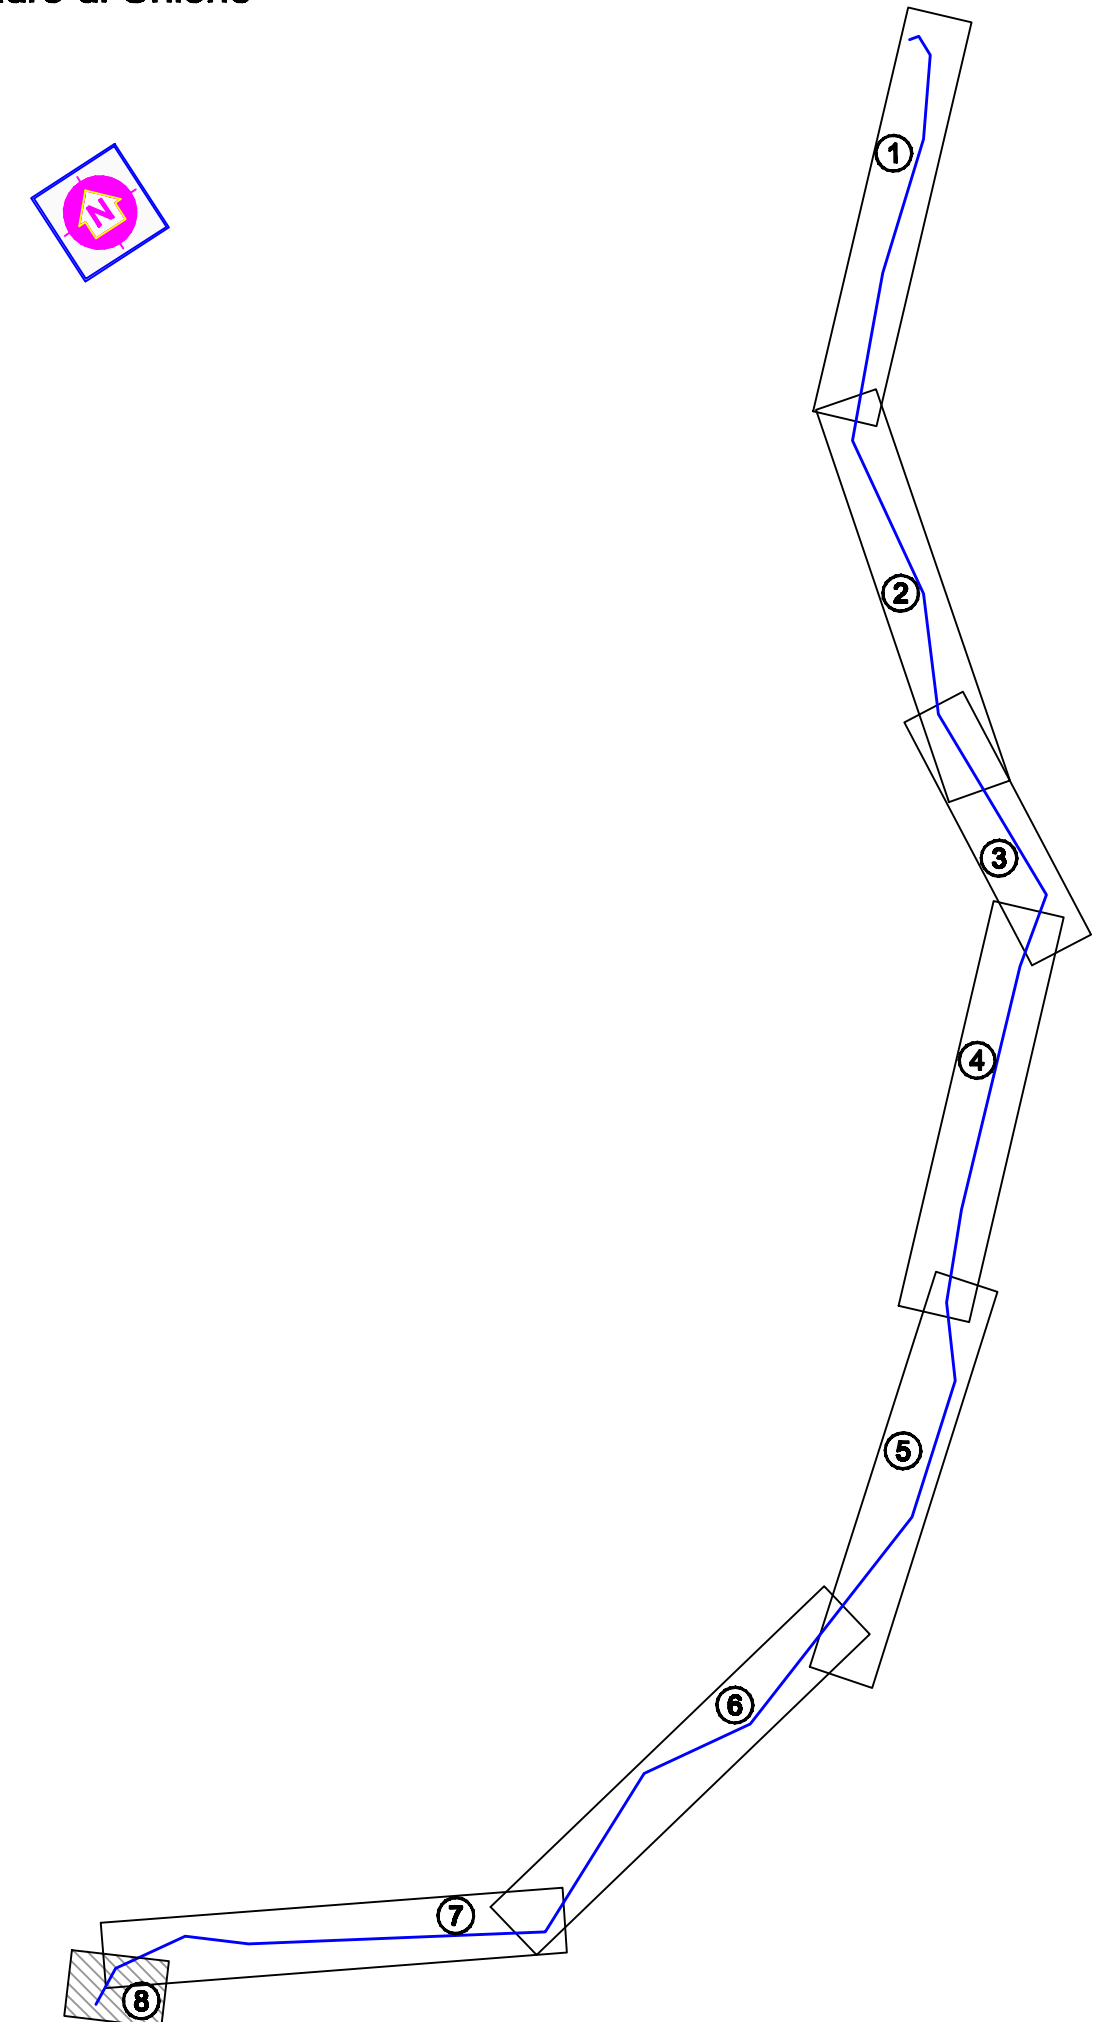

- LEGENDA -

- ELETTRODOTTO AEREO IN PROGETTO**
- Linea Accadia-Vallesaccarda 150kV ST esistente**
- Linea Bisaccia-Deliceto 380kV ST - "In corso di autorizzazione con procedimento EL-287"**
- Linea Candela-Foggia 380kV ST esistente**
- Esistente SE 380/150 kV Deliceto**
- Confine Comunale**
- Numero di Riferimento Sostegno**
- Sostegno non in scala**
- Fascia DPA ai sensi del DM del 29/05/2008 (approvazione delle procedure di misura e valutazione dell'induzione magnetica)**

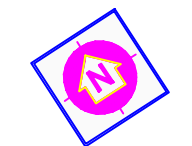

N.	DATA	DESCRIZIONE	ELABORATO	VERIFICATO	APPROVATO
01	27.01.12	Inserimento Linee Esistenti	D. Cucchi Terna Progett S.r.l.	A. Stabile SRI - PFI NA	P. Paternò SRI - PFI NA
00	25.07.11	PRIMA EMISSIONE	D. Cucchi Terna Progett S.r.l.	A. Stabile SRI - PFI NA	P. Paternò SRI - PFI NA

TIPOLOGIA DELL'ELABORATO	CODIFICA DELL'ELABORATO		Terna		
Planimetria Catastale	DEFR10001BGL01037_01				
PROGETTO	TITOLO				
TE-FR-10-001	Raccordi in doppia tema della SE di Deliceto alla linea esistente a 150kV "Accadia - Vallesaccarda"				
RICAVATO DAL DOC. TERNA	Planimetria catastale con indicazione della DPA				
CLASSIFICAZIONE DI SICUREZZA	Usi Aziendale				
NOME DEL FILE	SCALA CAD	FORMATO	SCALA	FOGLIO	
DEFR10001BGL01037_01.dwg	1 unita' = 1m	970 x 297 mm	1:2000	8 / 8	
Questo documento contiene informazioni di proprietà Terna S.p.A. e deve essere utilizzato esclusivamente dal destinatario in relazione alle finalità per le quali è stato ricevuto. È vietata qualsiasi forma di riproduzione o di divulgazione senza l'esplicito consenso di Terna S.p.A.					
This document contains information proprietary to Terna S.p.A. and it will have to be used exclusively for the purposes for which it has been furnished. Whichever shape of spreading or reproduction without the written permission of Terna S.p.A. is prohibited.					