


LEGENDA

-  Piazzola Aerogeneratore
-  Stazione di Utenza condivisa 30/220kV
-  Stazione RTN 220kV
-  Cavidotto interrato MT 30kV
-  Cavo interrato AT Condiviso 220kV
-  Ingombro ombra eolica
-  Limite fogli catastali
-  Strada esistente
-  Strada esistente da adeguare con larghezza carreggiata pari a 5 metri
-  Strada da realizzare con larghezza carreggiata pari a 5 metri
-  Adeguamento temporaneo

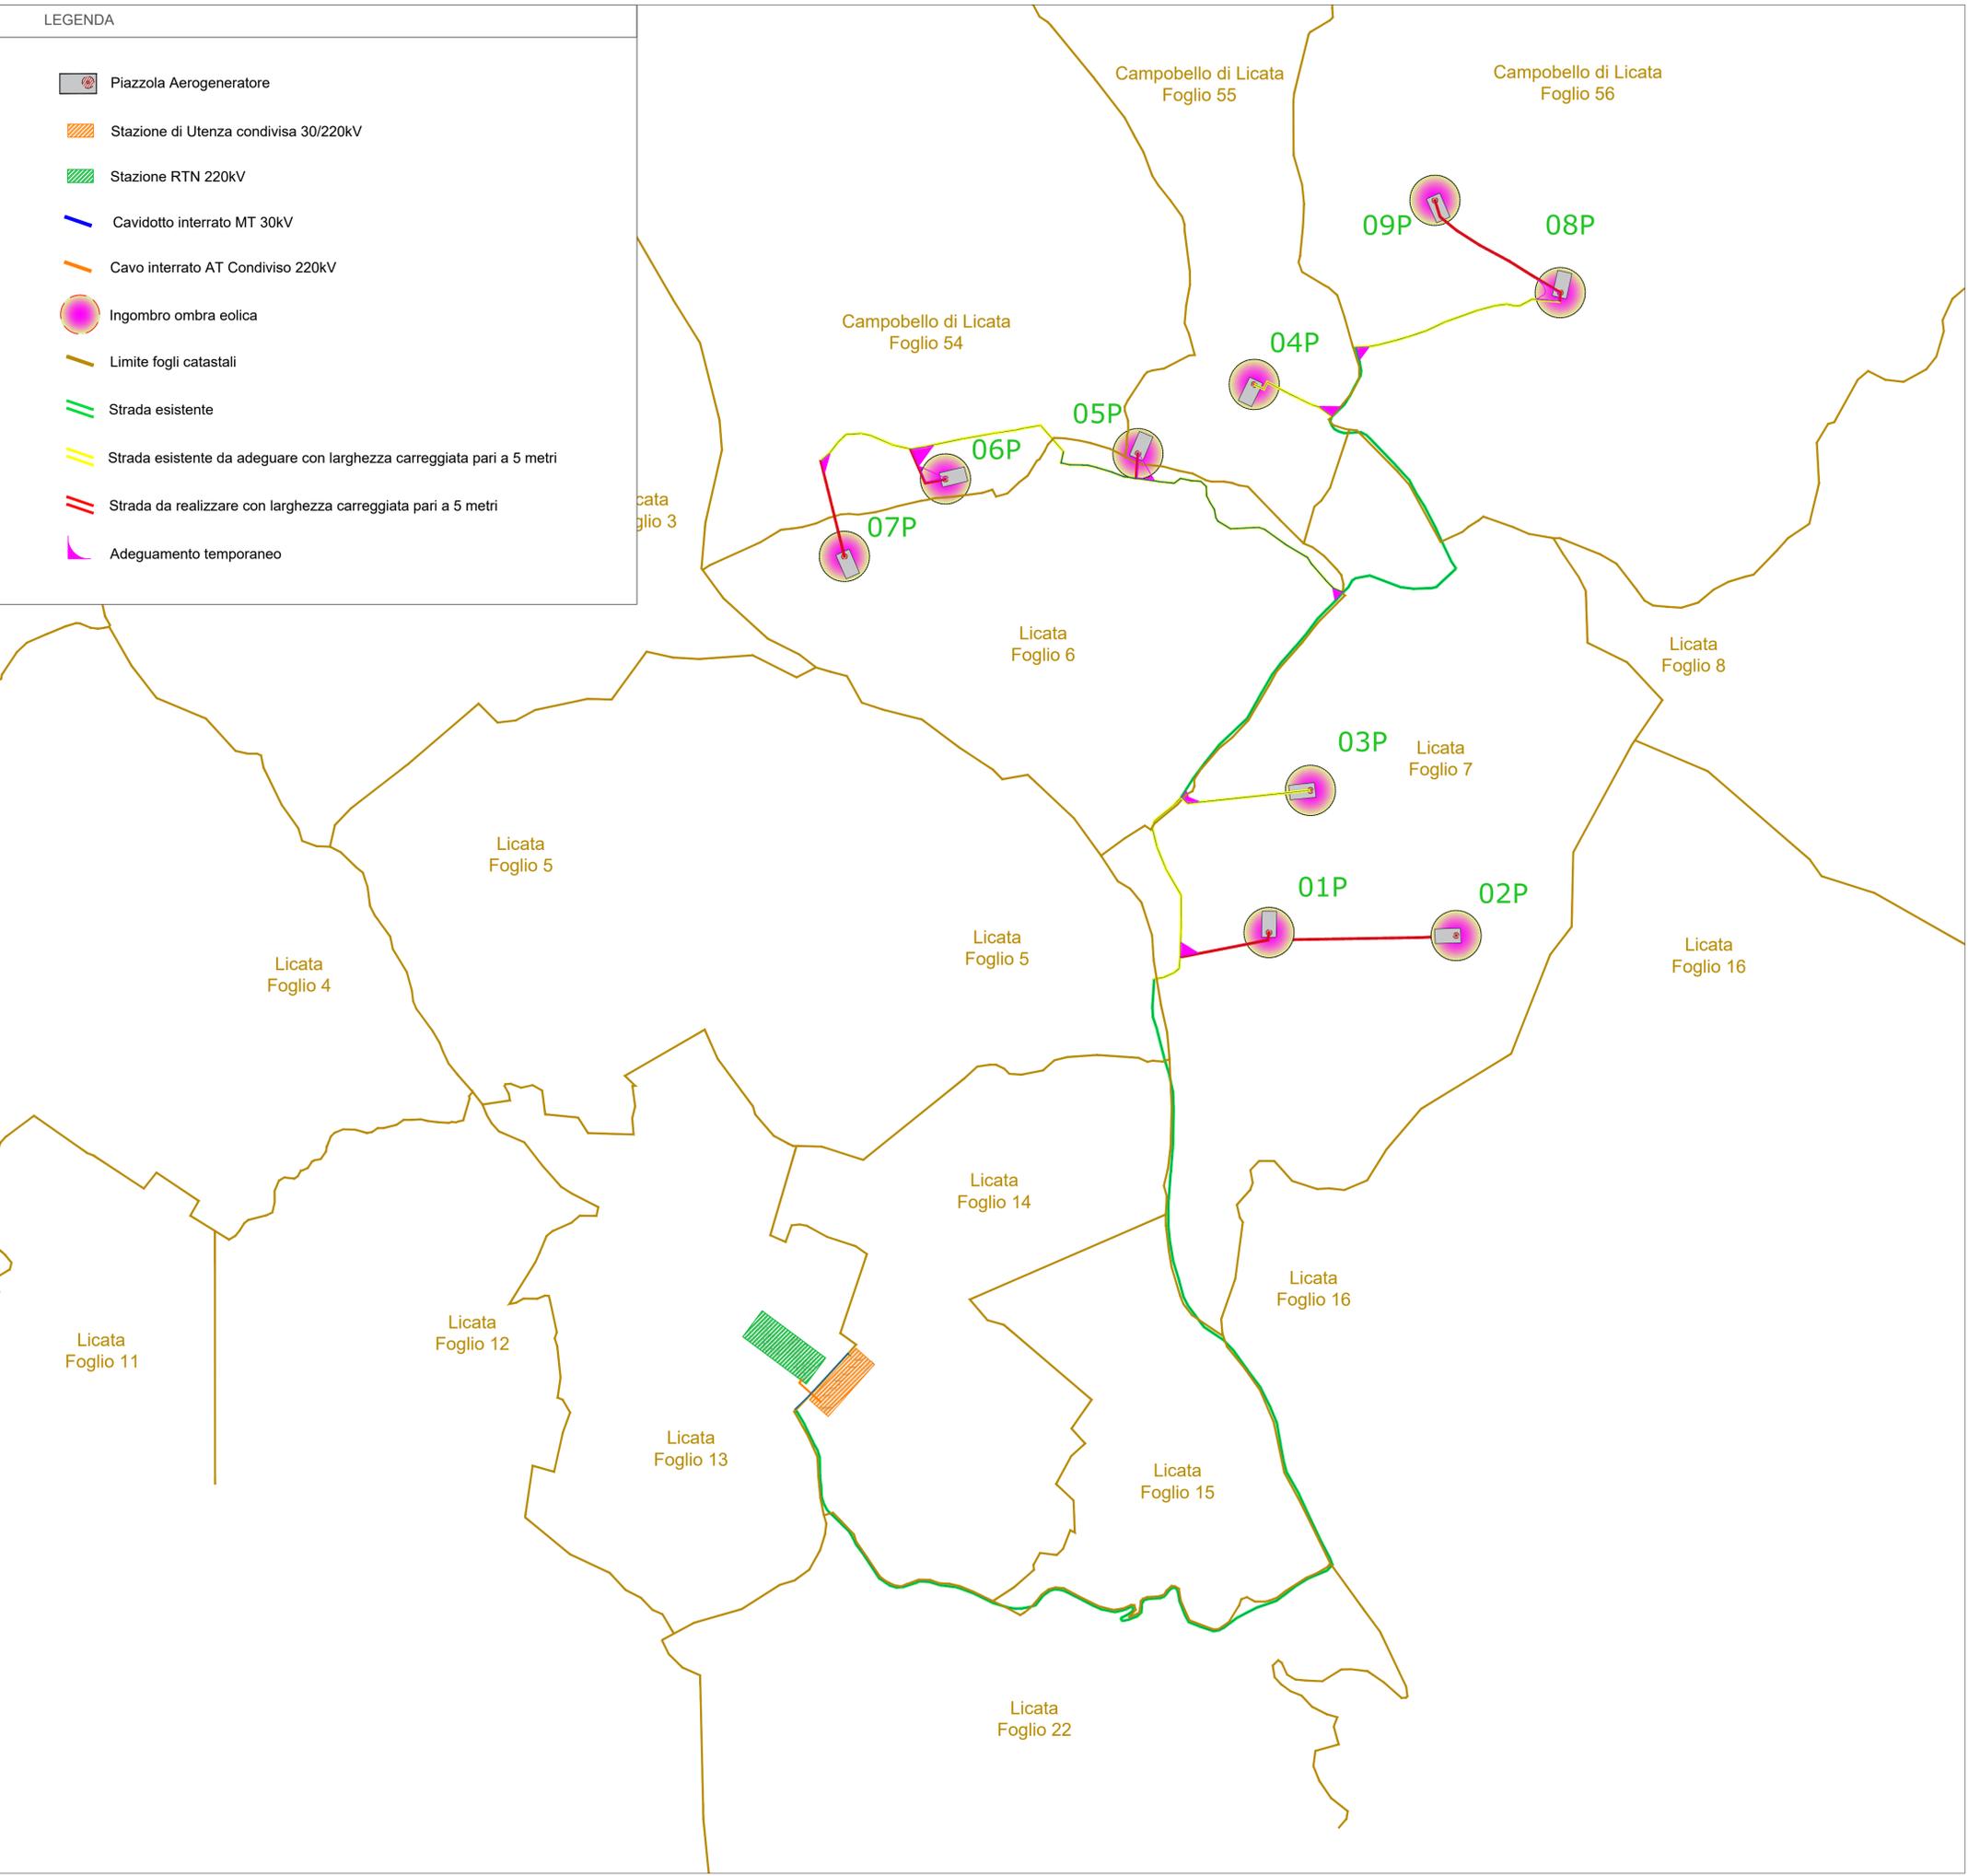

PROVINCIA DI AGRIGENTO
COMUNI DI CAMPOBELLO DI LICATA E LICATA

PROGETTO DEFINITIVO PER LA REALIZZAZIONE DI UN IMPIANTO EOLICO E RELATIVE OPERE DI CONNESSIONE DA REALIZZARSI NEI COMUNI DI CAMPOBELLO DI LICATA E LICATA (AG) COMPOSTO DA 9 AEROGENERATORI DELLA POTENZA COMPLESSIVA DI 54 MW



Committente
Edison Rinnovabili S.p.A.
Fino Buonaparte, 31
20123 Milano



Elaborazione	Progettista
DCC s.r.l. Development Consulting Company DCC srl - Via Edmondo De Amicis, 15 - 90143 Palermo (PA) Cap. Soc. € 10.000,00 i.v. Registro Imprese CCIAA Palermo ed Enna C.F. e P.IVA 06948730822 e-mail: dcc@dccsrl.com Mobile: +39 366609133	Ing. Leonardo Trubia Via Leone XIII, 50 - 90020 Castellana Sicula Tel. 0921 562456 e-mail: leotrubia@libero.it

TAVOLA	OGGETTO:
PRODW0004	Quadro di Unione Catastali
SCALA: 1:10.000	NOME FILE: PRODW0004 - Quadro di Unione Catastali
	DATA 01 DICEMBRE 2023

Proponente: _____ Coordinatori: _____

REV.	DESCRIZIONE	DATA	REDATTO	VERIFICATO	APPROVATO
A	EMISSIONE	01/12/2023	Ing. Leonardo Trubia	DCC S.r.l.	Edison Rinnovabili S.p.A.