

COMUNE DI LICATA FOGLIO CATASTALE N° 7									
Piazzola Aerogeneratore									
Stazione di Utenza condivisa 30/220kV									
Stazione RTN 220kV									
Cavidotto interrato MT 30kV									
Cavo interrato AT Condiviso 220kV									
Ingombro ombra eolica									
Limite fogli catastali									
Strada esistente									
Strada esistente da adeguare con larghezza carreggiata pari a 5 metri									
Strada da realizzare con larghezza carreggiata pari a 5 metri									
Adeguamento temporaneo									


COMUNE DI LICATA FOGLIO CATASTALE N° 6									
Piazzola Aerogeneratore									
Stazione di Utenza condivisa 30/220kV									
Stazione RTN 220kV									
Cavidotto interrato MT 30kV									
Cavo interrato AT Condiviso 220kV									
Ingombro ombra eolica									
Limite fogli catastali									
Strada esistente									
Strada esistente da adeguare con larghezza carreggiata pari a 5 metri									
Strada da realizzare con larghezza carreggiata pari a 5 metri									
Adeguamento temporaneo									

COMUNE DI LICATA FOGLIO CATASTALE N° 5									
Piazzola Aerogeneratore									
Stazione di Utenza condivisa 30/220kV									
Stazione RTN 220kV									
Cavidotto interrato MT 30kV									
Cavo interrato AT Condiviso 220kV									
Ingombro ombra eolica									
Limite fogli catastali									
Strada esistente									
Strada esistente da adeguare con larghezza carreggiata pari a 5 metri									
Strada da realizzare con larghezza carreggiata pari a 5 metri									
Adeguamento temporaneo									

COMUNE DI CAMPOBELLO DI LICATA FOGLIO CATASTALE N° 56									
Piazzola Aerogeneratore									
Stazione di Utenza condivisa 30/220kV									
Stazione RTN 220kV									
Cavidotto interrato MT 30kV									
Cavo interrato AT Condiviso 220kV									
Ingombro ombra eolica									
Limite fogli catastali									
Strada esistente									
Strada esistente da adeguare con larghezza carreggiata pari a 5 metri									
Strada da realizzare con larghezza carreggiata pari a 5 metri									
Adeguamento temporaneo									

COMUNE DI CAMPOBELLO DI LICATA FOGLIO CATASTALE N° 55									
Piazzola Aerogeneratore									
Stazione di Utenza condivisa 30/220kV									
Stazione RTN 220kV									
Cavidotto interrato MT 30kV									
Cavo interrato AT Condiviso 220kV									
Ingombro ombra eolica									
Limite fogli catastali									
Strada esistente									
Strada esistente da adeguare con larghezza carreggiata pari a 5 metri									
Strada da realizzare con larghezza carreggiata pari a 5 metri									
Adeguamento temporaneo									

COMUNE DI CAMPOBELLO DI LICATA FOGLIO CATASTALE N° 54									
Piazzola Aerogeneratore									
Stazione di Utenza condivisa 30/220kV									
Stazione RTN 220kV									
Cavidotto interrato MT 30kV									
Cavo interrato AT Condiviso 220kV									
Ingombro ombra eolica									
Limite fogli catastali									
Strada esistente									
Strada esistente da adeguare con larghezza carreggiata pari a 5 metri									
Strada da realizzare con larghezza carreggiata pari a 5 metri									
Adeguamento temporaneo									

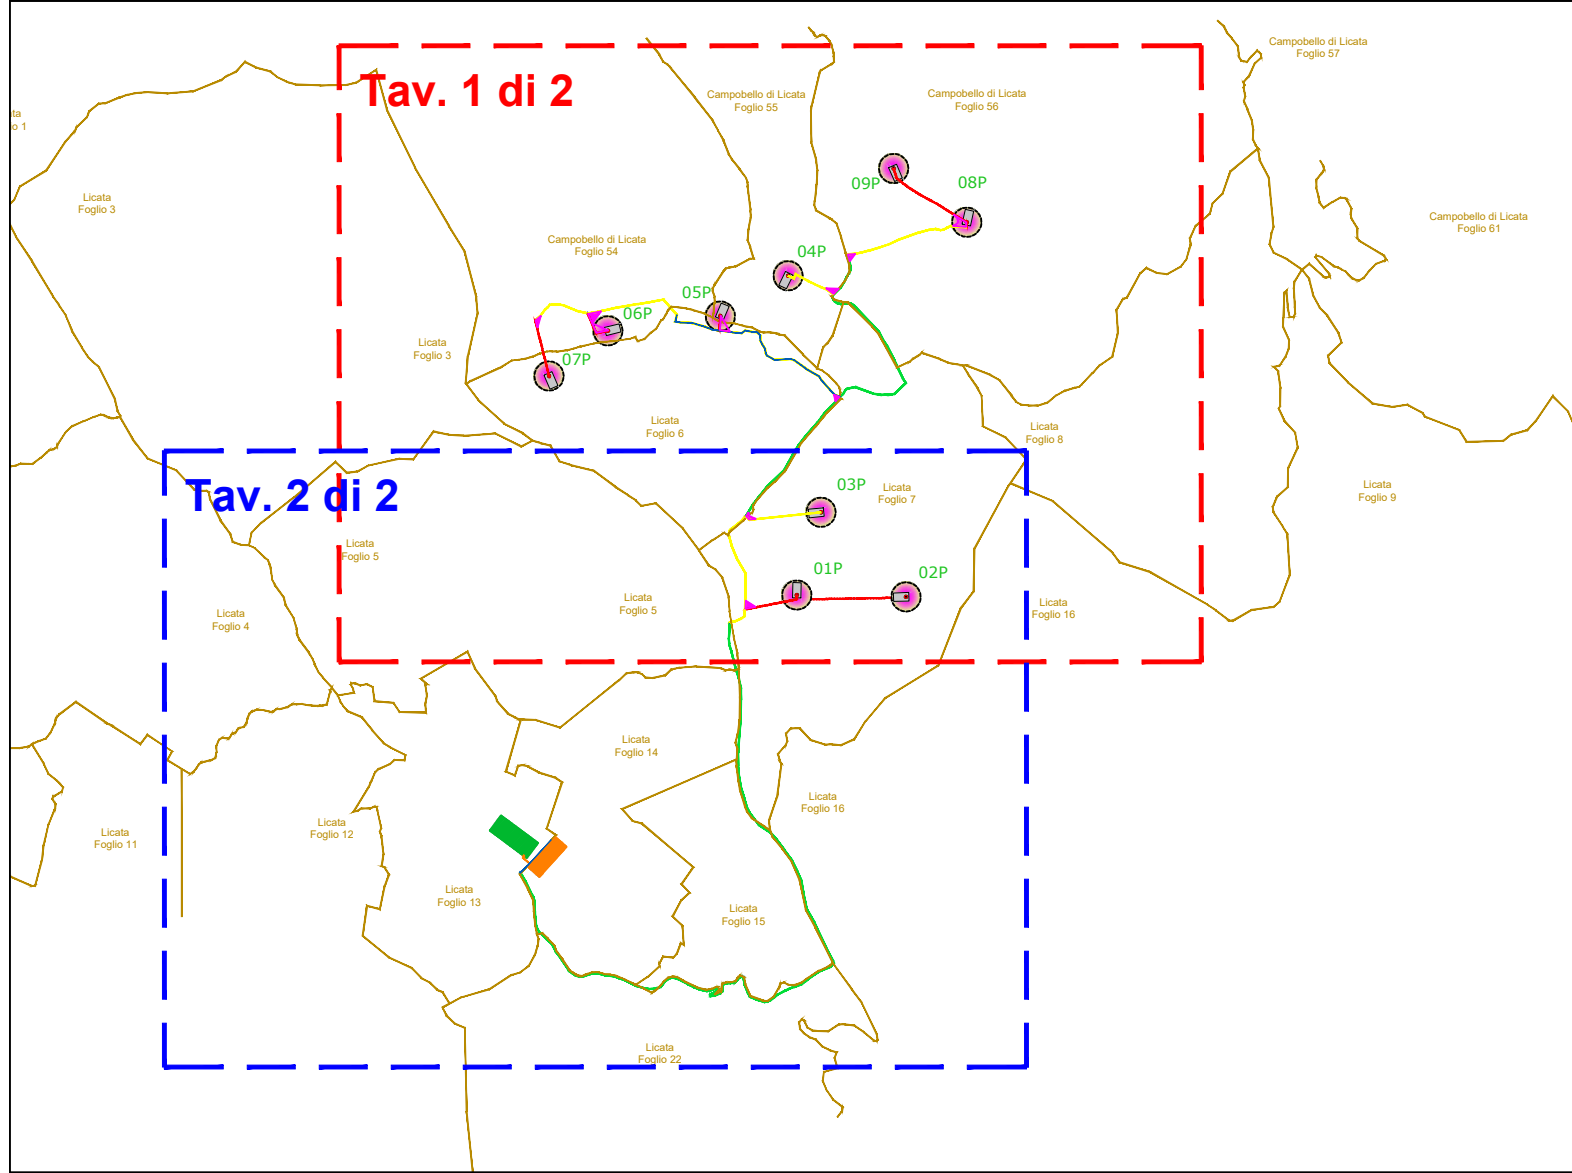

PROVINCIA DI AGRIGENTO

COMUNI DI CAMPOBELLO DI LICATA E LICATA

PROGETTO DEFINITIVO PER LA REALIZZAZIONE DI UN IMPIANTO EOLICO E RELATIVE OPERE DI CONNESSIONE DA REALIZZARSI NEI COMUNI DI CAMPOBELLO DI LICATA E LICATA (AG) COMPOSTO DA 9 AEROGENERATORI DELLA POTENZA COMPLESSIVA DI 54 MW

Committente

Edison Rinnovabili S.p.A.

Edison Rinnovabili S.p.A.

Elaborazione

DCC s.r.l.

Ing. Leonardo Trubia

Progettista

Development Consulting Company

Development Consulting Company

TAVOLA

OGGETTO:

PROD0005 Layout d'impianto su Catastale 1 di 2

SCALA:

1:4.000

NOME FILE: PROD0005 - Layout d'impianto su Catastale 1 di 2

DATA: 01 DICEMBRE 2023

Proponente:

Coordinatori:

REV.	DESCRIZIONE	DATA	REDATTO	VERIFICATO	APPROVATO
A	EMISSIONE	01/12/2023	Ing. Leonardo Trubia	DCC S.r.l.	Edison Rinnovabili S.p.A.

