

PROVINCIA DI AGRIGENTO
COMUNI DI CAMPOBELLO DI LICATA E LICATA

PROGETTO DEFINITIVO PER LA REALIZZAZIONE DI UN IMPIANTO EOLICO
E RELATIVE OPERE DI CONNESSIONE DA REALIZZARSI NEI COMUNI DI
CAMPOBELLO DI LICATA E LICATA (AG) COMPOSTO DA 9
AEROGENERATORI DELLA POTENZA COMPLESSIVA DI 54 MW



Committente

Edison Rinnovabili S.p.A.

Foro Buonaparte, 31
20121 Milano



Elaborazione

DCC s.r.l.
Development
Consulting
Company

DCC srl - Via Edmondo De Amicis, 15 - 90143
Palermo (PA)
Cap. Soc. € 10.000,00 i.v. Registro Imprese
CCIAA Palermo ed Enna
C.F. e P.IVA 06948730822 email:
dccsrl2050@gmail.com
Mobile: +39 3666609133

Progettista

Ing. Leonardo Trubia
Via Leone XIII, 50 - 90020 Castellana Sicula
Tel. 0921 562456
e-mail leotrubia@libero.it


TAVOLA	OGGETTO:
PRORL0029	Particolari Costruttivi Opere Idrauliche del Parco
SCALA: -	NOME FILE: PRORL0029 – Particolari Costruttivi Opere Idrauliche del Parco
	DATA 01 DICEMBRE 2023

Proponente:


Coordinatori:

REV.	DESCRIZIONE	DATA	REDATTO	VERIFICATO	APPROVATO
A	EMISSIONE	01/12/2023	Ing. Leonardo Trubia	DCC S.r.l.	Edison Rinnovabili S.p.A.


Fosso di guardia in terra "tipo A"
Scala 1:50

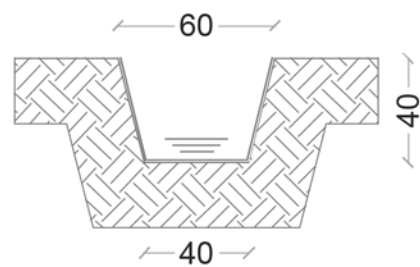


Fosso di guardia in terra "tipo B"
Scala 1:50

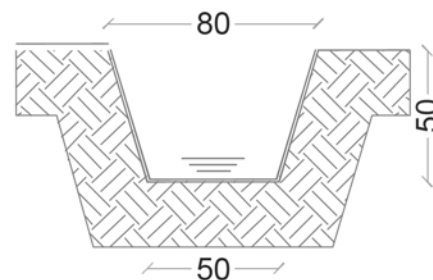


Fosso di guardia in terra "tipo C"
Scala 1:50

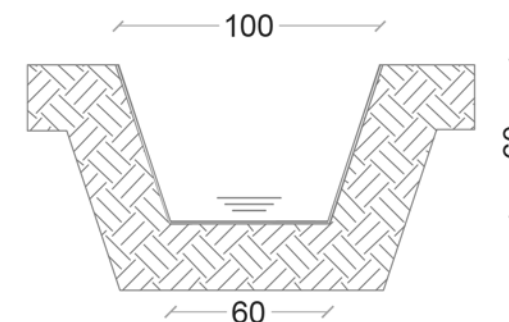


Fosso di guardia in terra "tipo AP"
avente fondo rivestito con pietrame
Scala 1:50

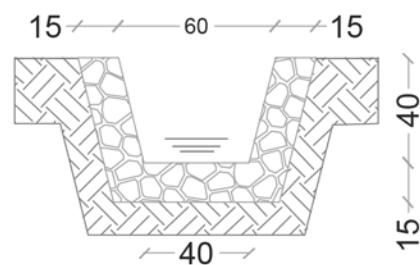


Fosso di guardia in terra "tipo BP"
avente fondo rivestito con pietrame
Scala 1:50

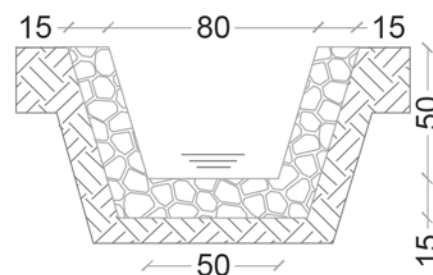




Fosso di guardia in terra "tipo CP"
avente fondo rivestito con pietrame
Scala 1:50

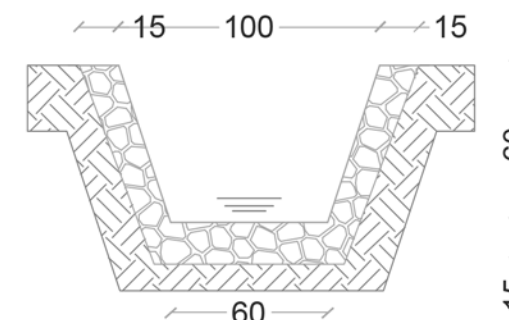


Argine in terra
Scala 1:50

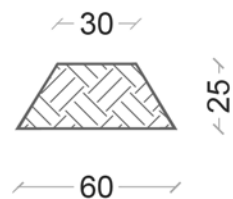

Taglio trasversale della viabilità Scala 1:50

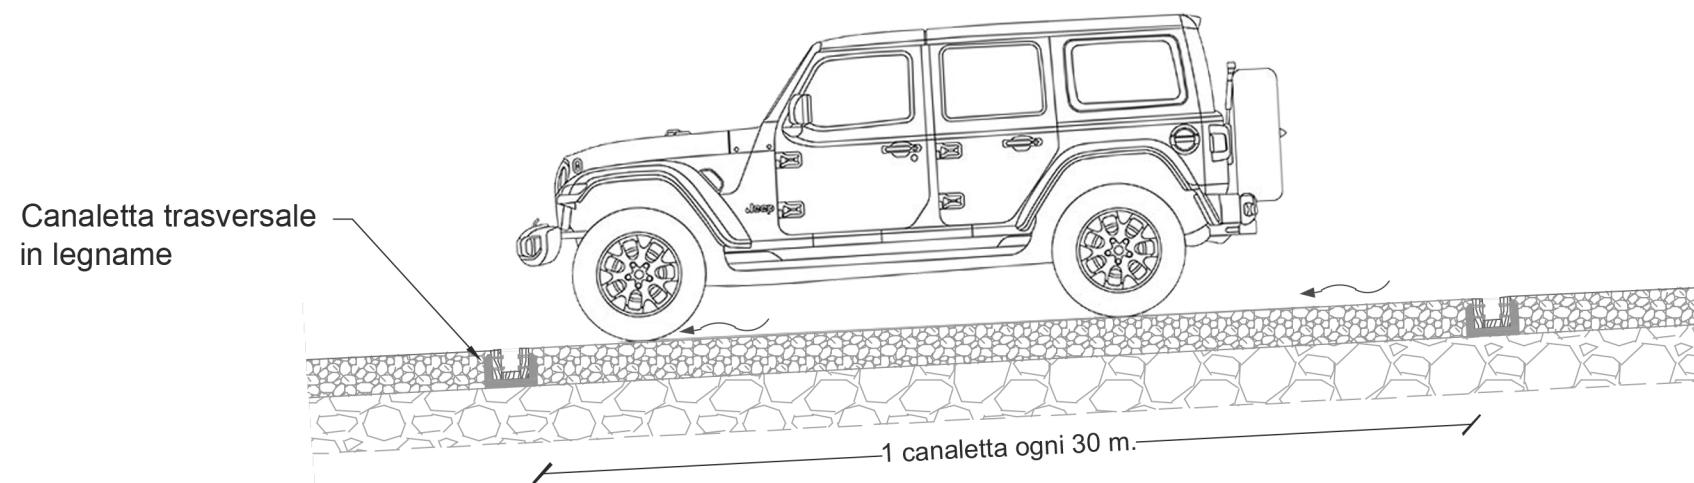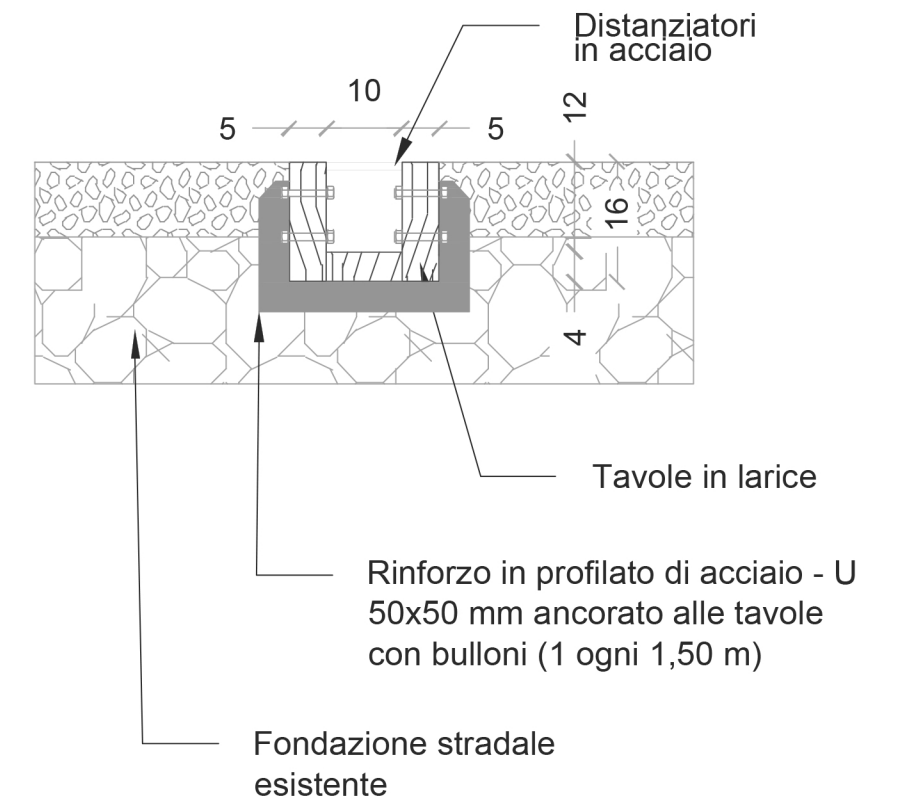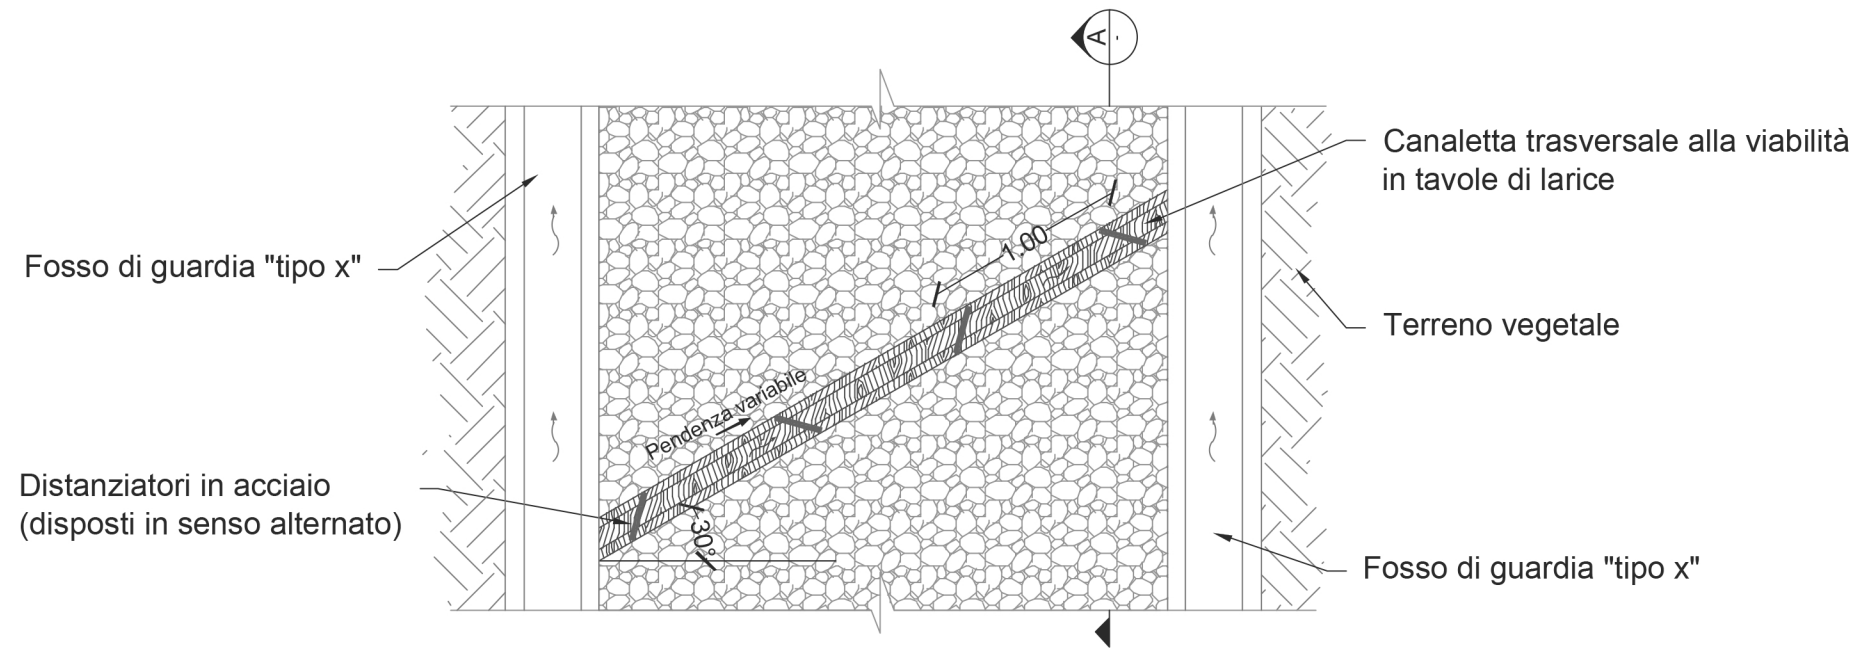

Attraversamento idraulico
Scala 1:50


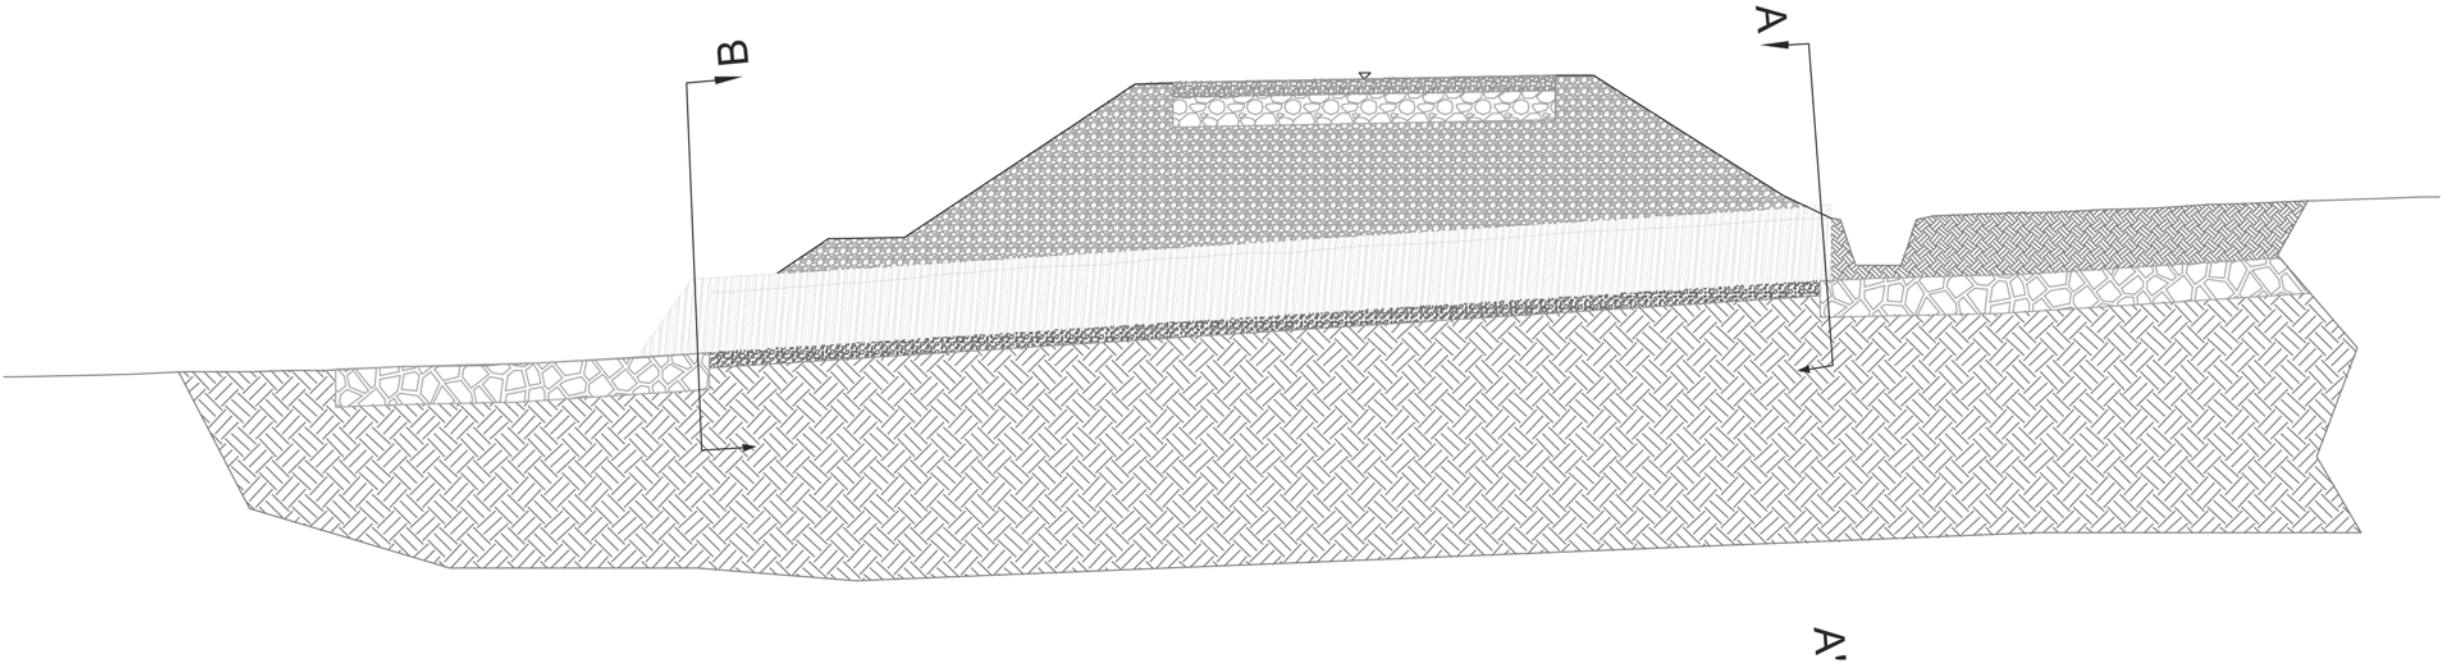


Sez. B-B'


Sez. A-A'

Tubazione in HDPE CRG
DE1000 SN8 e DI852

Tubazione in HDPE CRG
DE1000 SN8 e DI852

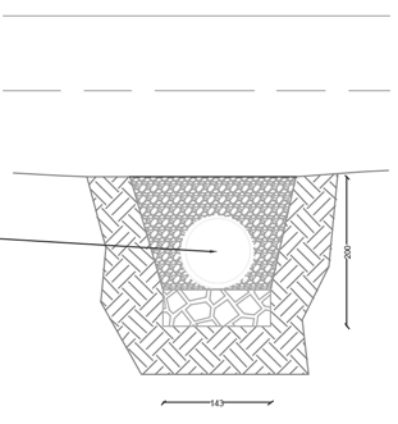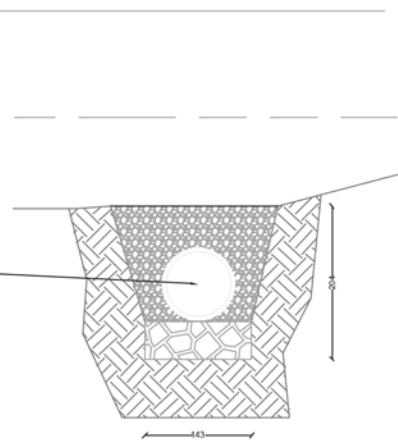

Attraversamento idraulico
Scala 1:50


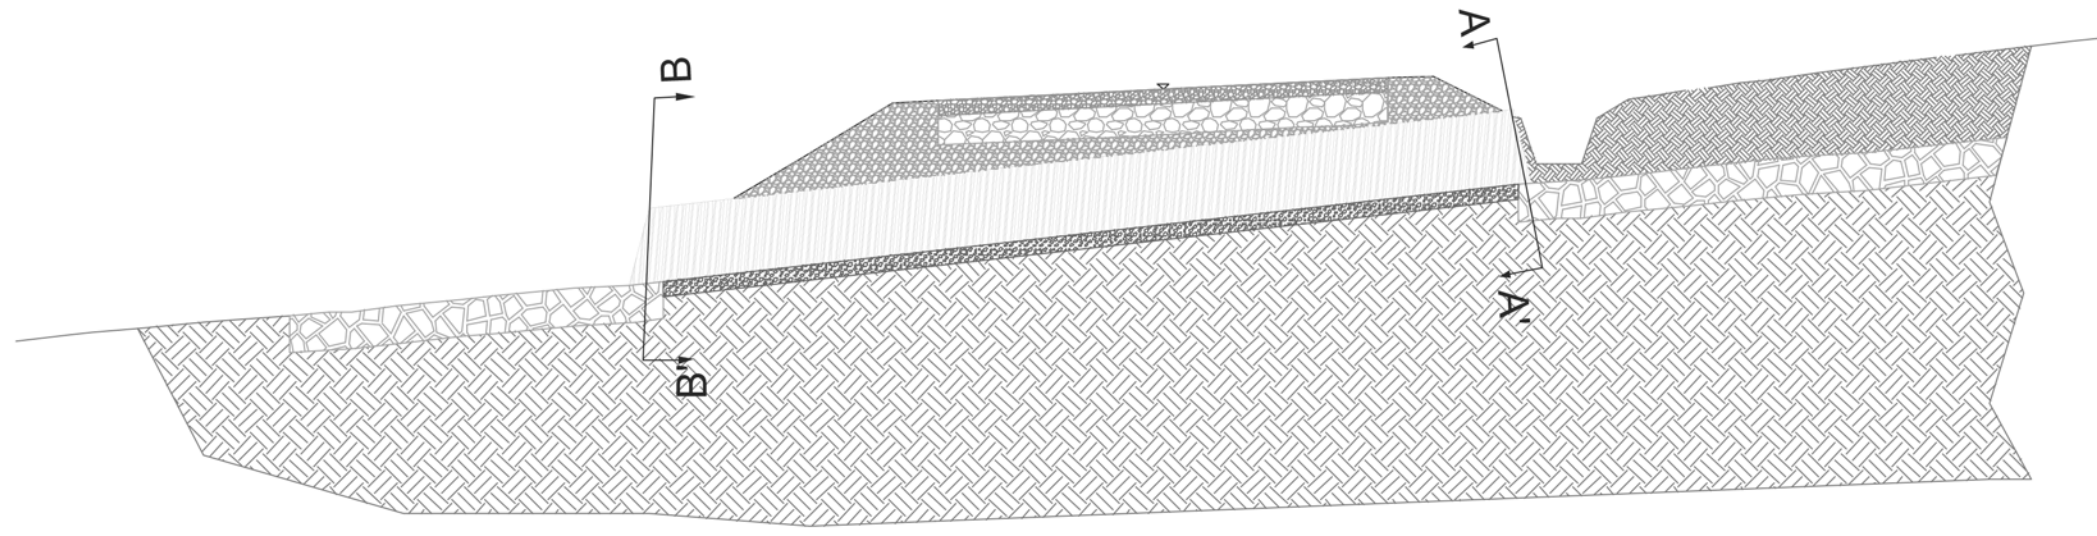


Sez. B-B'


Sez. A-A'

Tubazione in HDPE CRG
DE1000 SN8 e DI852

Tubazione in HDPE CRG
DE1000 SN8 e DI852

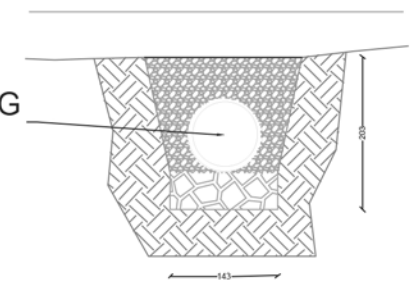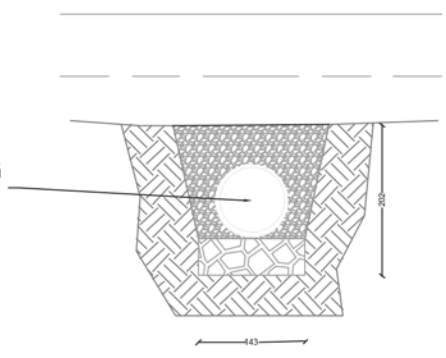


Attraversamento idraulico
Scala 1:50

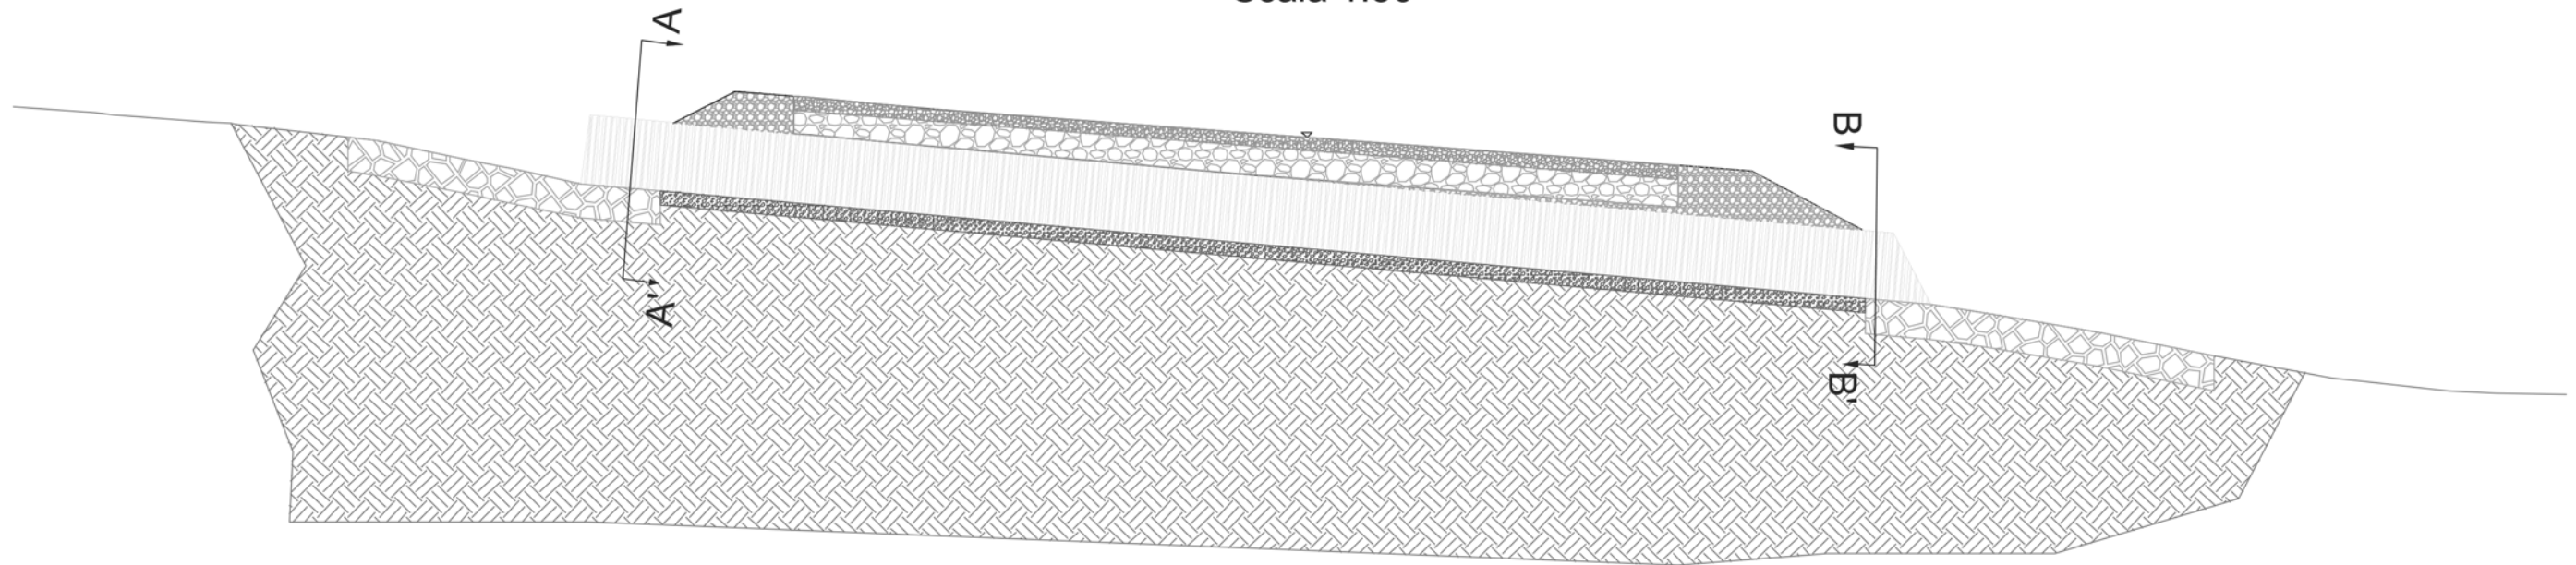

Sez. A-A'

Sez. B-B'

Tubazione in HDPE CRG
DE1000 SN8 e DI852

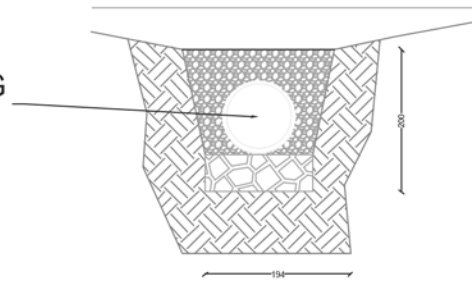

Tubazione in HDPE CRG
DE1000 SN8 e DI852

