

PROVINCIA DI AGRIGENTO

COMUNI DI CAMPOBELLO DI LICATA E LICATA

PROGETTO DEFINITIVO PER LA REALIZZAZIONE DI UN IMPIANTO EOLICO E RELATIVE OPERE DI CONNESSIONE DA REALIZZARSI NEI COMUNI DI CAMPOBELLO DI LICATA E LICATA (AG) COMPOSTO DA 9 AEROGENERATORI DELLA POTENZA COMPLESSIVA DI 54 MW



Committente

Edison Rinnovabili S.p.A.
Foro Buonaparte, 31
20121 Milano




Elaborazione	Progettista
DCC s.r.l. Development Consulting Company DCC srl - Via Edmondo De Amicis, 15 - 90143 Palermo (PA) Cap. Soc. € 10.000,00 i.v. Registro Imprese CCIAA Palermo ed Enna C.F. e P.IVA 06948730822 email: dccsrl205@gmail.com Mobile: +39 366609133	Ing. Leonardo Trubia Via Leone XIII, 50 - 90020 Castellana Sicula Tel. 0921 562456 e-mail leotrubia@libero.it

TAVOLA	OGGETTO:
SIADW0011	Tipici Risoluzione delle Interferenze
SCALA:	-
NOME FILE:	SIADW0011 - Tipici Risoluzione delle Interferenze
DATA	01 DICEMBRE 2023

Proponente:	Coordinatori:
-------------	---------------


REV.	DESCRIZIONE	DATA	REDATTO	VERIFICATO	APPROVATO
A	EMISSIONE	01/12/2023	Ing. Leonardo Trubia	DCC S.r.l.	Edison Rinnovabili S.p.A.

SEZIONE DI SCAVO INTERFERENZA CAVO M.T. CON METANODOTTO

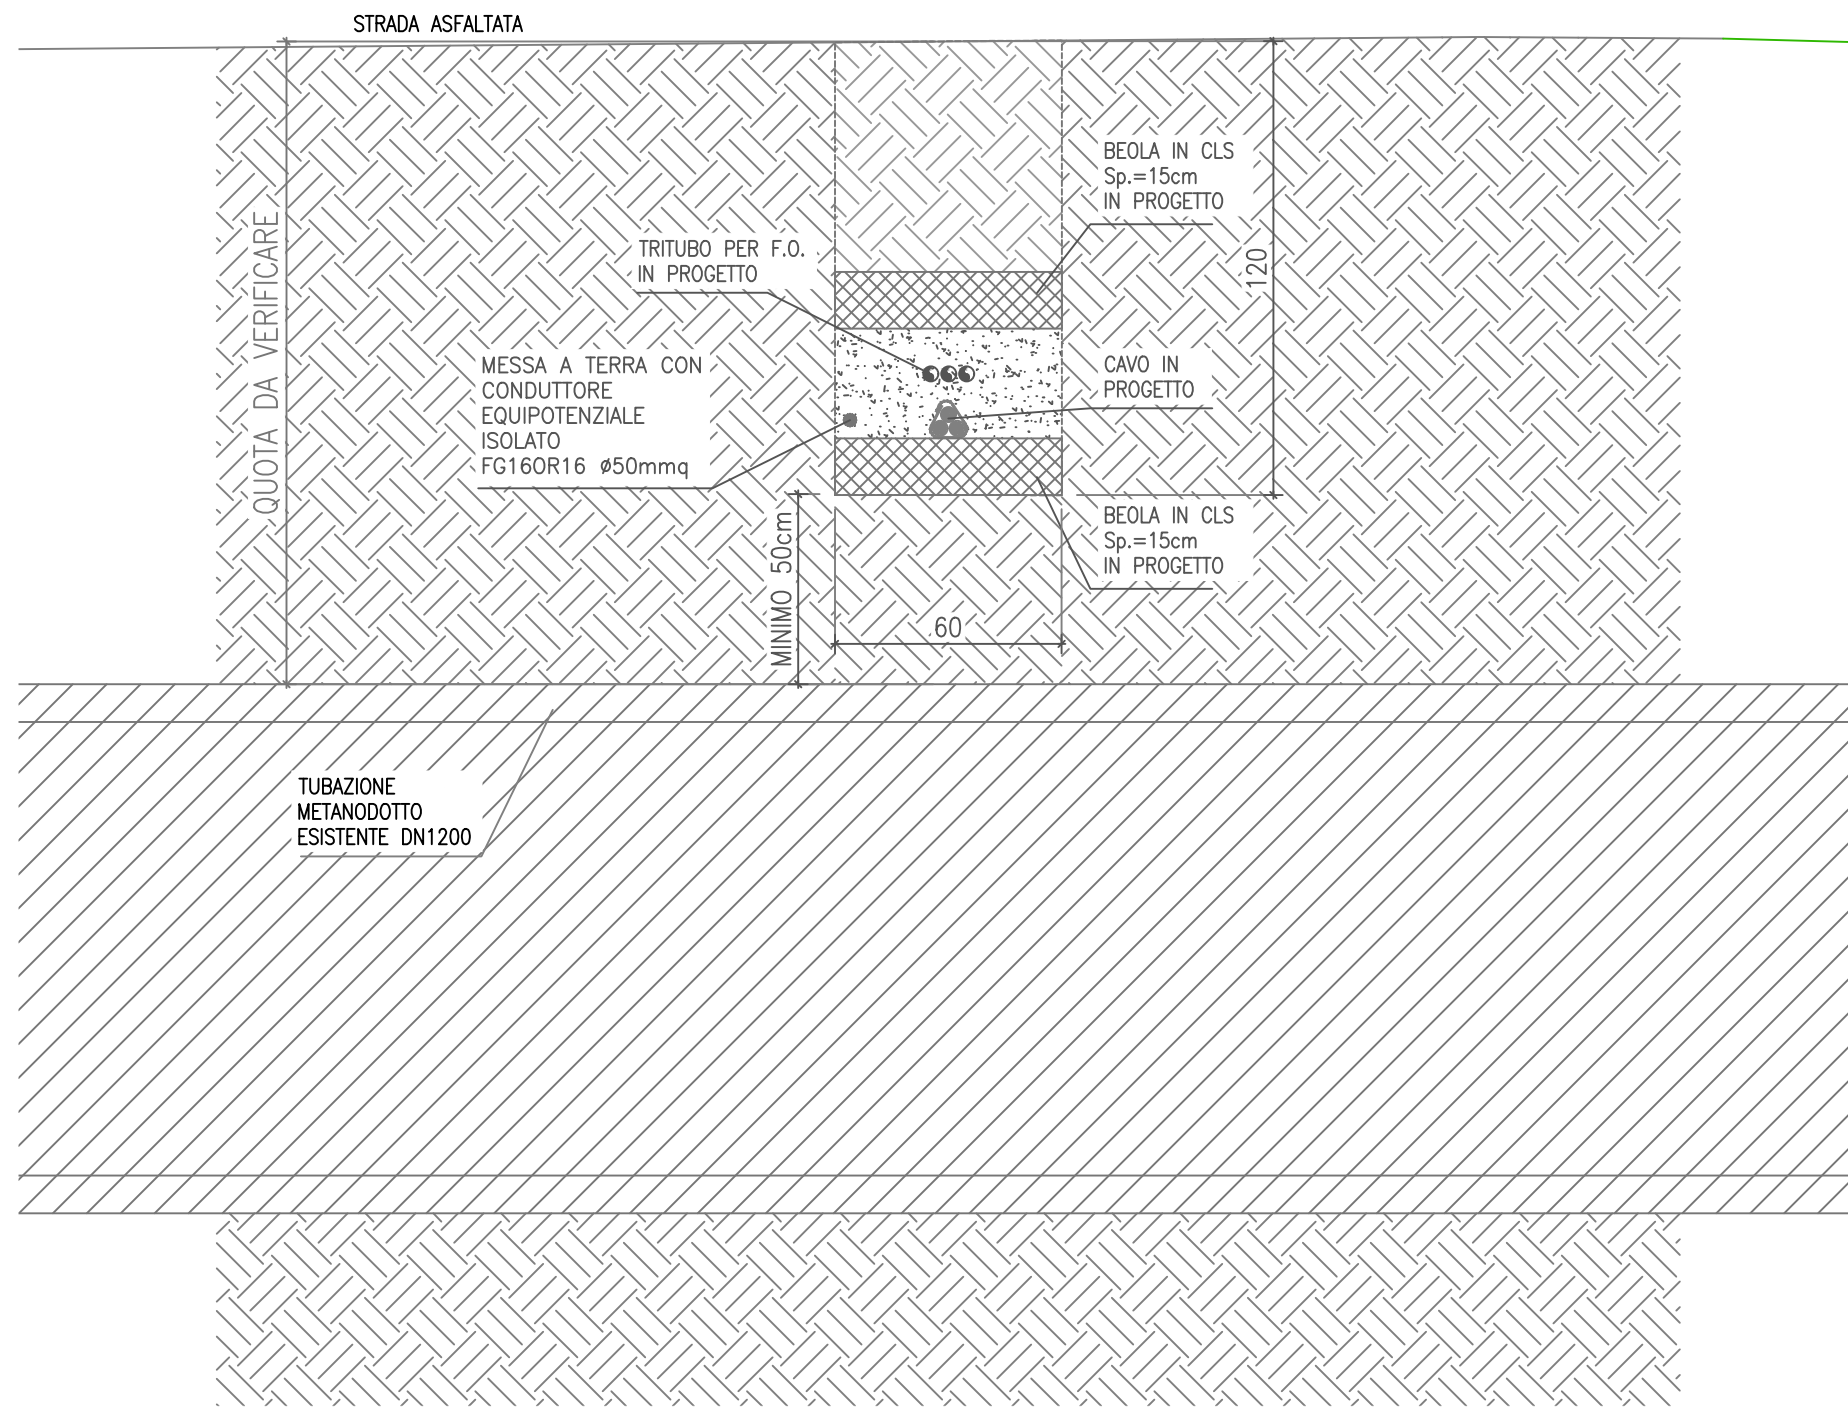

SCALA 1:20

TIPICO ATTRAVERSAMENTO CAVIDOTTO CON T.O.C.

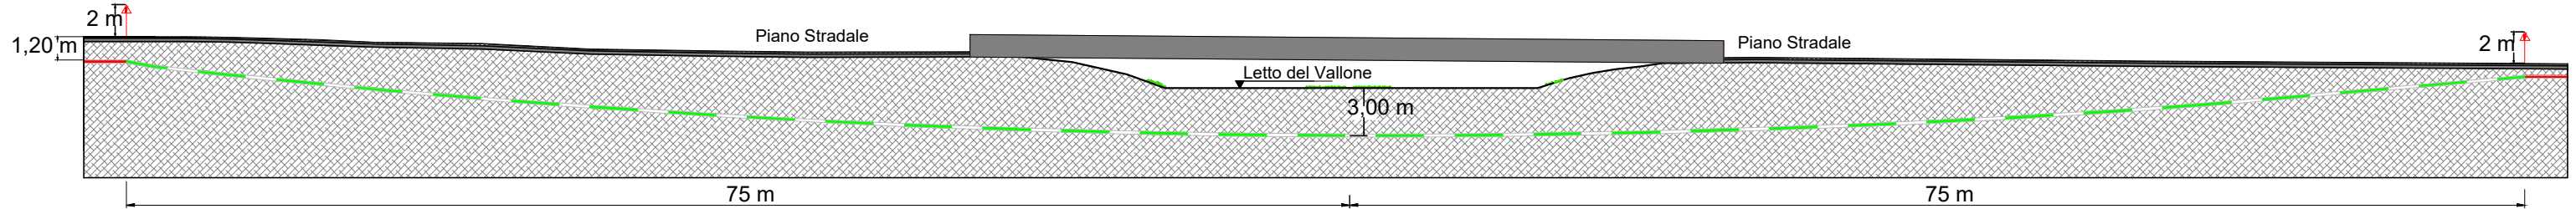

SCALA 1:400

TIPICO ATTRAVERSAMENTO CON SPINGITUBO PER LE INTERFERENZE CON IL RETICOLO IDROGRAFICO

