DOCUMENTI DI RIFERIMENTO	N.
5° TRONCO-PLANIMETRIA CATASTALE 1:2000	10-LB-34E-81500

TAPPO DI CHIUSURA TERMORESTRINGENTE

PER TUBO DI PROTEZIONE

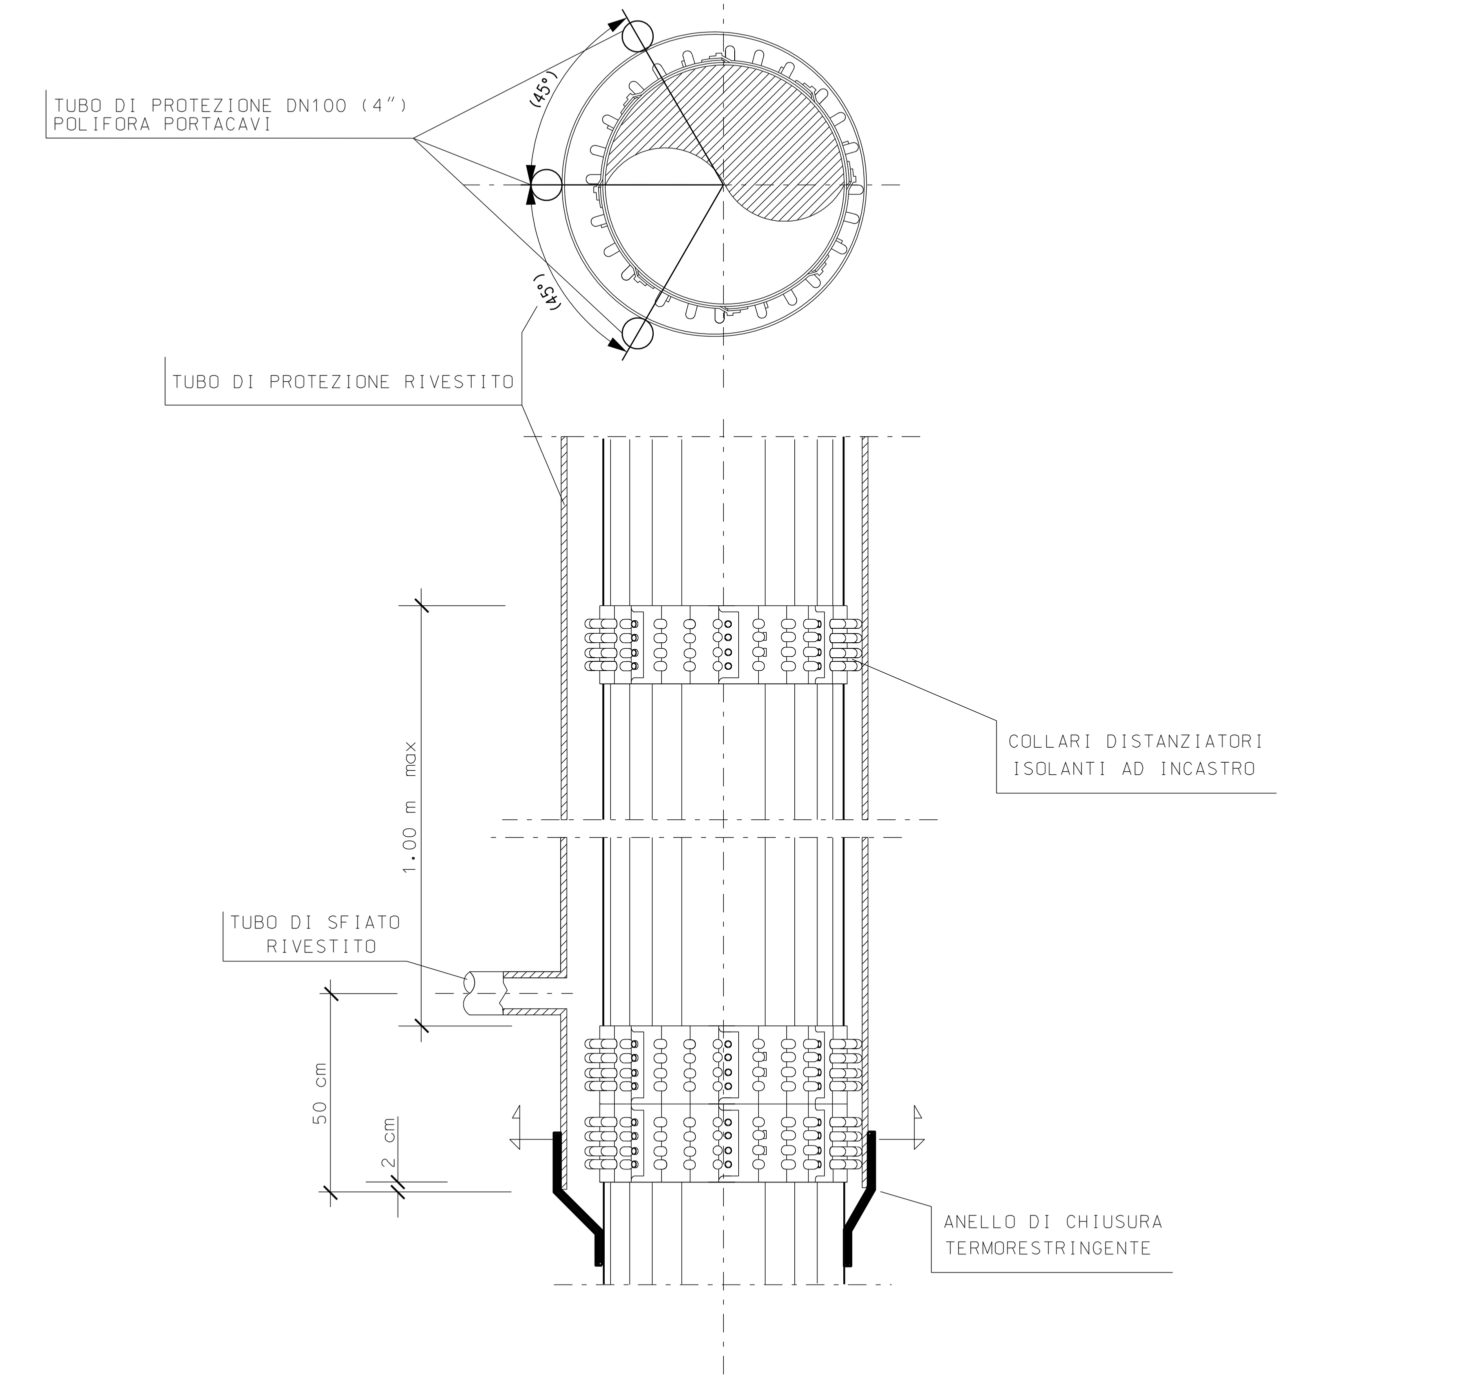

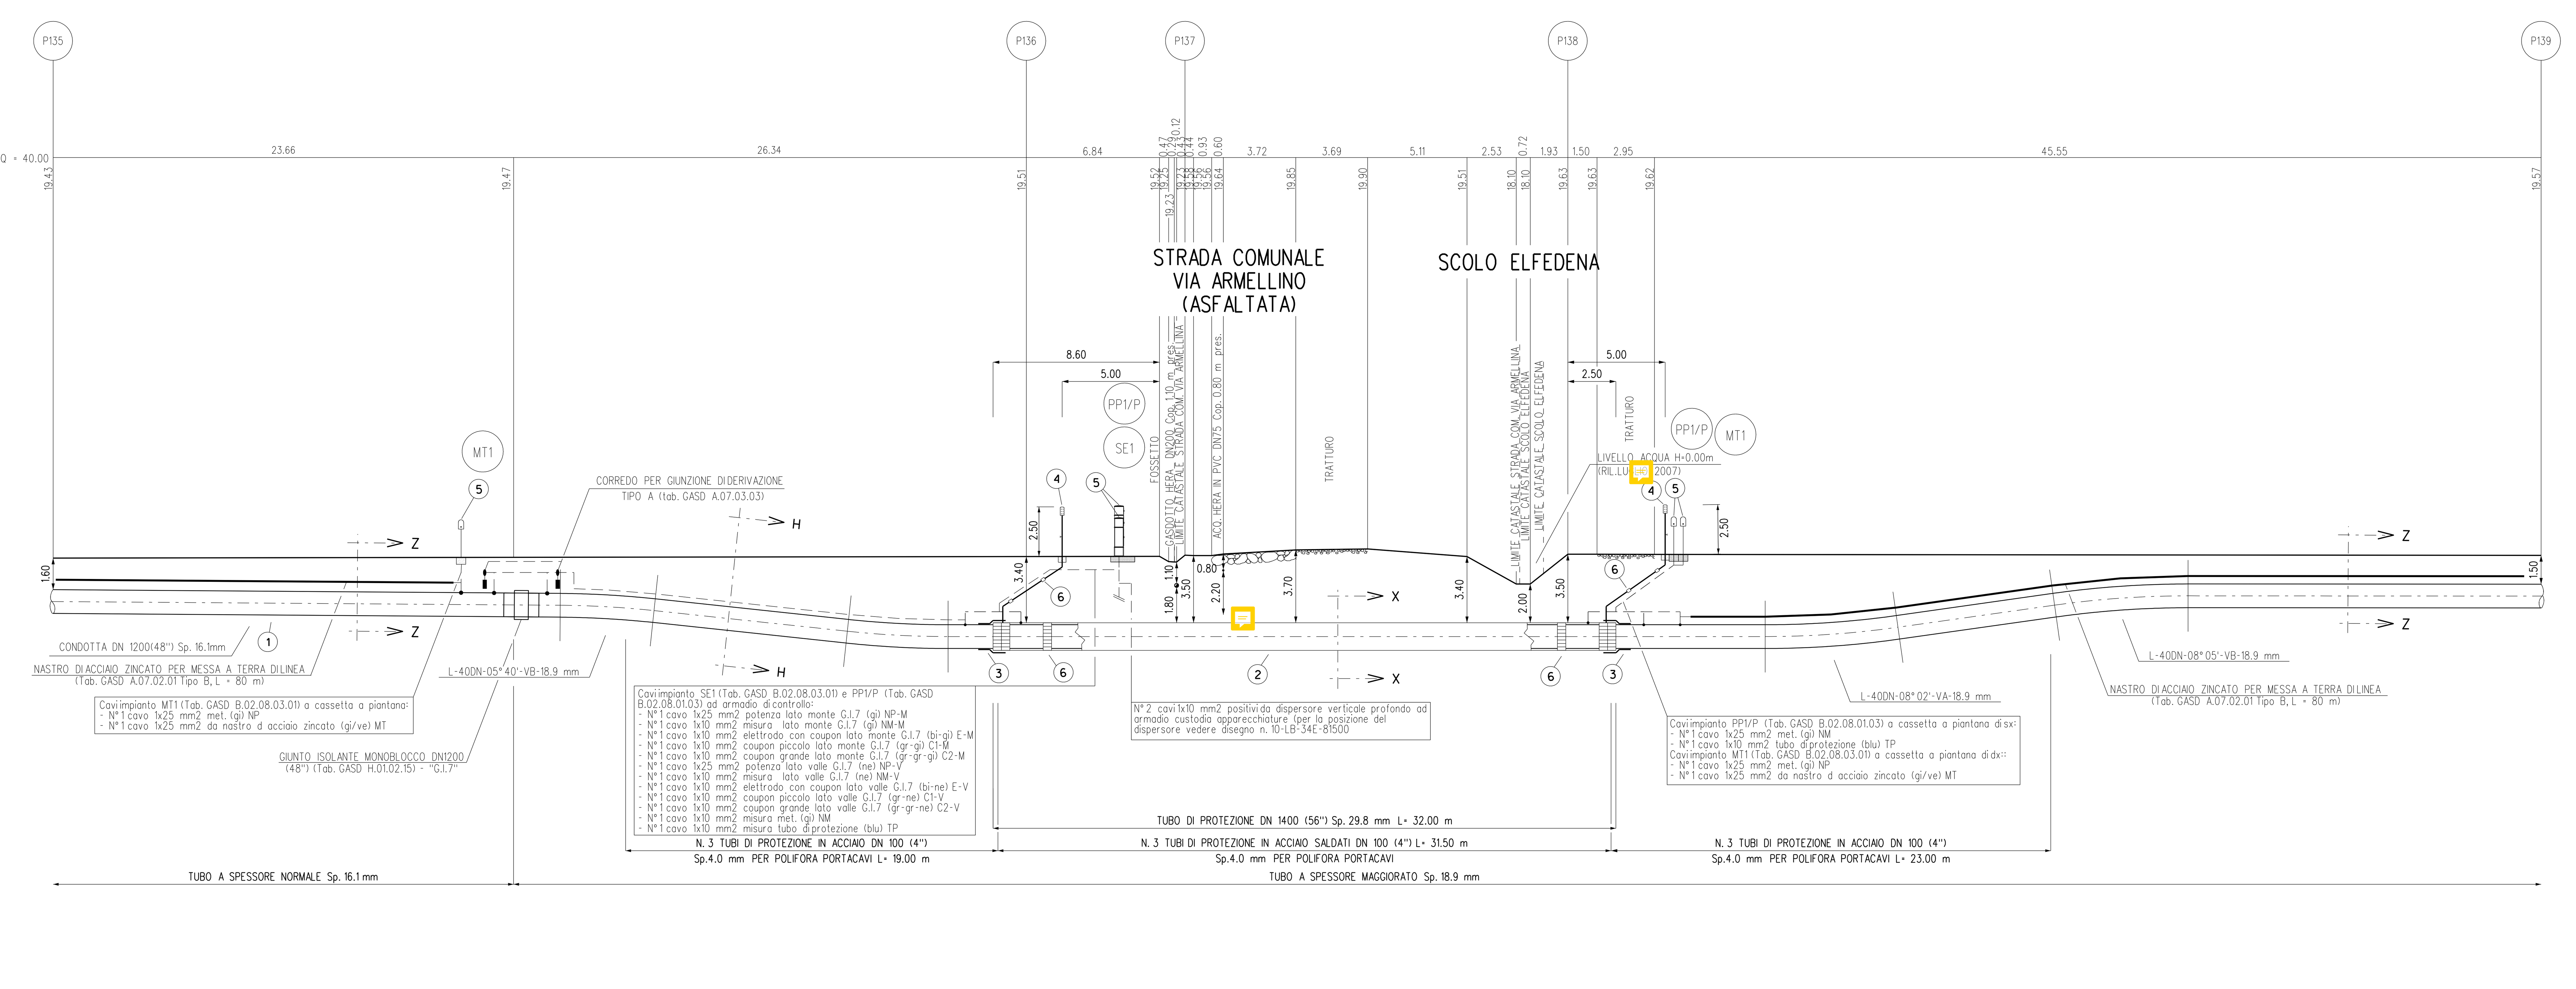

SEZIONE A - B scala 1:200

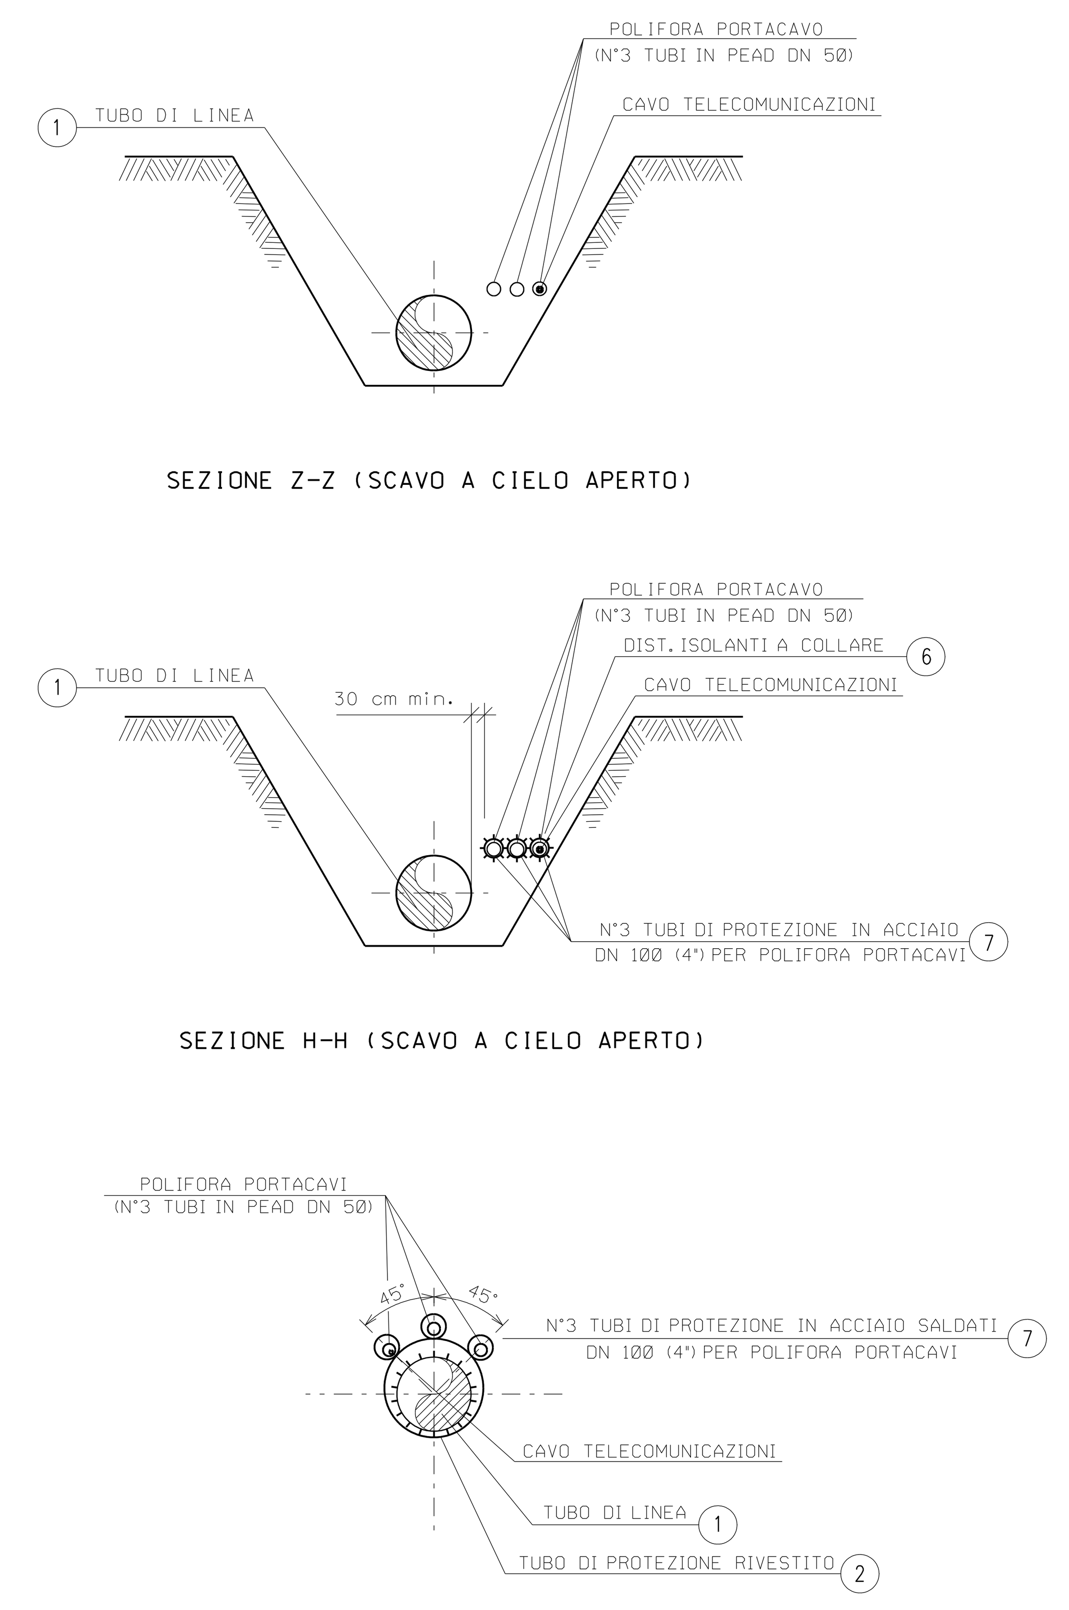

SEZIONE Z-Z (SCAVO A CIELO APERTO)

SEZIONE H-H (SCAVO A CIELO APERTO)

SEZIONE X-X (TRIVELLAZIONE)

TABELLA DELLE ANNOTAZIONI

1	Tubo di acciaio grado L450 MB DN 1200 (48") Di 1184.3 mm Sp. NORMALE Sp. 16.1 mm costruito secondo tab. GASD A.01.01.31 u.e. rivestimento in Polietilene Sp. 3.3 mm	
	Tubo di acciaio grado L450 MB DN 1200 (48") Di 1184.3 mm Sp. MAGGIORATO Sp. 18.9 mm costruito secondo tab. GASD A.01.01.31 u.e. rivestimento in Polietilene Sp. 3.3 mm	
2	Tubo di protezione in acciaio per gasdotti L450 MB DN 1400 (56") Sp. 29.8 mm costruito secondo tab. GASD A 01.04.01 u.e.	32.00 m
3	Anello di chiusura termorestringente DN 1200 (48") x DN 1400 (56") costruito secondo tab. GASD A 09.02.11 u.e.	n. 2
4	Apparecchiatura di sfiato e presa di segnalazione fuga gas costruito secondo tab. GASD A.09.06.02 u.e.	n. 2
	Tubo di sfiato in acciaio DN 80 (3") Sp. 2.9 mm costruito secondo tab. GASD A 01.03.01 u.e.	10.00 m
5	Punto di misura di P.C. in cassetta piantana (tab. GASD A.07.01.05), con n° 1 impianto PP1/P (tab. GASD B.02.08.01.03).	n. 1
	Punto di misura di P.C. in cassetta piantana (tab. GASD A.07.01.05), con n° 1 impianto MT1 (tab. GASD B.02.08.03.01).	n. 2
	Punto di misura di P.C. in armadio di controllo (Tab. GASD A.07.01.11) con zoccolo (Tab. GASD A.07.01.14), con n° 1 impianto SE1 (Tab. GASD B.02.08.04.01) e n° 1 impianto PP1/P (Tab. GASD B.02.08.01.03)	n. 1
	Punto di misura di P.C. in armadio custodia apparecchiature (Tab. GASD A.07.01.01) con zoccolo (Tab. GASD A.07.01.14) e sopralzo (Tab. GASD A.07.01.15), con n° 2 Posti di Protezione Catodica (PPC)	n. 1
6	Distanziatori isolanti a collare con fissaggio ad incastro	
	tubo di sfiato e spurgo DN 80 (3") anelli	n. 5
	tubo di linea DN 1200 (48") anelli	n. 35
	tubo di protezione in acciaio per polifora portacavo DN 100 (4") anelli	n. 63
7	Tubo di protezione in acciaio DN 100 (4") Sp. 4.0 mm per polifora portacavi	220.50 m

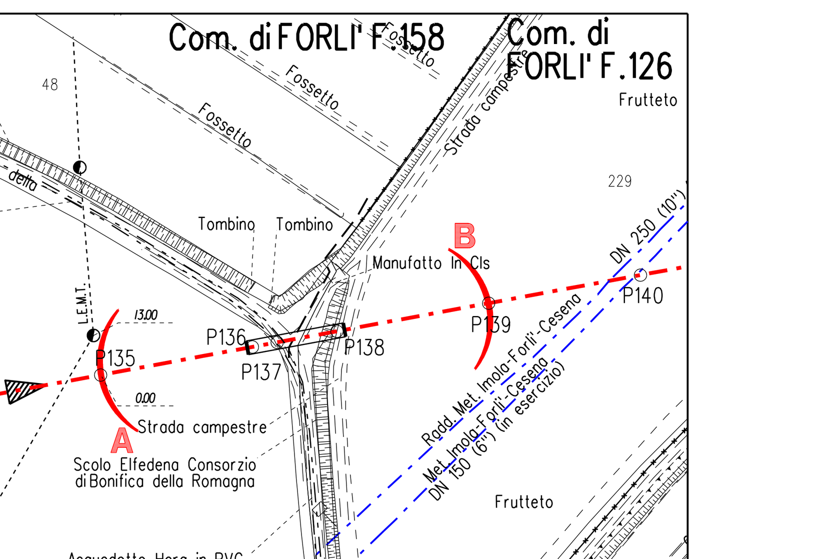

STRALCIO PLANIMETRICO 1:2000
COMUNE DI FORLI' F.126, F.158

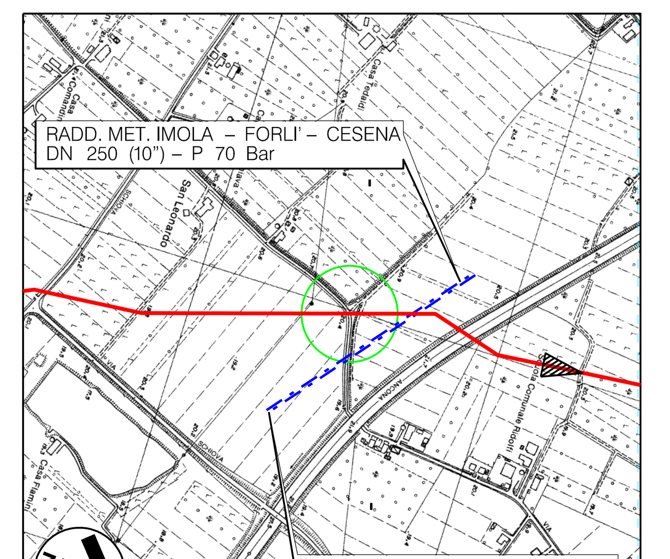

COROGRAFIA 1:10000
Fogli CTR 240141, 240142

Firmato digitalmente da

Rocco Vincenzo Monaco

CN = Monaco
Rocco Vincenzo
C = IT

N.B.:
PRIMA DI PROCEDERE CON L'ESECUZIONE DEGLI SCAVI DEL METANODOTTO E' NECESSARIO ACCERTARE L'ESATTA UBICAZIONE PLANO-ALTIMETRICA DI TUTTI I SERVIZI INTERRATI INTERFERENTI

L'INDAGINE ANDRA' SVOLTA MEDIANTE L'ESECUZIONE DI SAGGI A MANO ED ALLA PRESENZA DI RAPPRESENTANTI DELL'ENTE PROPRIETARIO

NOTE DI PROTEZIONE CATODICA

1. La posa dei cavi lungo la condotta in progetto dovra' essere realizzata con letto di posa opportunamente vagliato, privo di sassi e pietre, fino alle cassette o agli armadi previsti. Il cavo dovra' essere posato ad una profondita' di almeno 1.5 m. Il rinterro iniziale e finale dei cavi, per almeno 0.2 m, deve essere eseguito manualmente con terreno vagliato.

2. Per le posizioni e gli schemi di cablaggio di armadi e cassette vedere planimetria meccanizzata n. 10-LB-34E-81500.

Rev.	DATA	DESCRIZIONE	ELABORATO	VERIFICATO	APPROVATO AUTORIZZATO
5	10/08/23	AGGIORNAMENTO EMISSIONE PER APPALTO	V.PIRRERA	F.MARCHETTI	A.BRUNI G.BRIA
4	01/06/23	EMISSIONE PER APPALTO	G.PADELLARO	F.MARCHETTI	A.BRUNI G.BRIA
3	29/11/13	EMISSIONE PER COMMENTI P.E.	G.GREGORINI	F.FERRINI	V.FORLIVESI M.MATTEUCCI
2	15/11/12	RIEMISSIONE PER PERMESSI	I.BUCCA	F.FERRINI	V.FORLIVESI M.MATTEUCCI
1	15/09/08	EMISSIONE PER "PARERE DI CONFORMITA' SUL PROGETTO" D.M. 04/05/98	V. FORLIVESI	F. FERRINI	P. IORIO L. ROSSINI
0	16/05/08	EMISSIONE PER COMMENTI	A.MODUGNO	F. FERRINI	P. IORIO L. ROSSINI

PROGETTISTA

Rif.TEN: 2295-305-DW-3545-12

COMMESSA	CODICE TECNICO
NQ/R22358	13247

METANODOTTO: SESTINO - MINERBIO
5° TRONCO CESENA-FORLI'
DN 1200 mm (48"), DP75 bar

DIS. N. 10-LB-10E-81521

REVISIONE 5

ATTRAVERSAMENTO: STRADA COMUNALE VIA ARMELLINO
SCOLO ELFEDENA, GASDOTTO E ACQUEDOTTO HERA

FG. 1 DI 1

SCALA 1:200

DOCUMENTO DI PROPRIETA' SNAM. LA SOCIETA' TUTELERA' I PROPRI DIRITTI IN SEDE CIVILE E PENALE A TERMINI DI LEGGE.