


ELENCO ATTRAVERSAMENTI

| NUMERO | DENOMINAZIONE | RIFERIMENTI CATASTALI | | LARGHEZZA ATTRAVER. m | SPESSORE TUBAZIONE mm | RIFERIMENTO PICCHETTO n° | LUNGHEZZA TUBO DI PROT. O TRENCHLESS m | TIPOLOGIA ATTRAVERSAM. | |
|--------|---------------------|---------------------------------|-----------|-----------------------|-----------------------|--------------------------|--|------------------------|----------------|
| | | COMUNE | FOGLIO N° | | | | | | MAPPALE N° |
| 1 | FOSSO DEL RANCHETTO | Pennabilli sez. di Scavolino | 32 | 43 - 14 | 11,50 | 18,9 | V51 | - | A cielo aperto |
| 2 | FOSSO SENZA NOME | Casteldelci sez. di Casteldelci | 10 | 30 | 11,00 | 18,9 | V149 | - | A cielo aperto |
| | | | | | | | | | |
| | | | | | | | | | |
N.B.:
PRIMA DI PROCEDERE CON L'ESECUZIONE DEGLI SCAVI DEL METANODOTTO E' NECESSARIO ACCERTARE L'ESATTA UBICAZIONE PLANO-ALTIMETRICA DI TUTTI I SERVIZI INTERRATI INTERFERENTI
L'INDAGINE ANDRA' SVOLTA MEDIANTE L'ESECUZIONE DI SAGGI A MANO ED ALLA PRESENZA DI RAPPRESENTANTI DELL'ENTE PROPRIETARIO

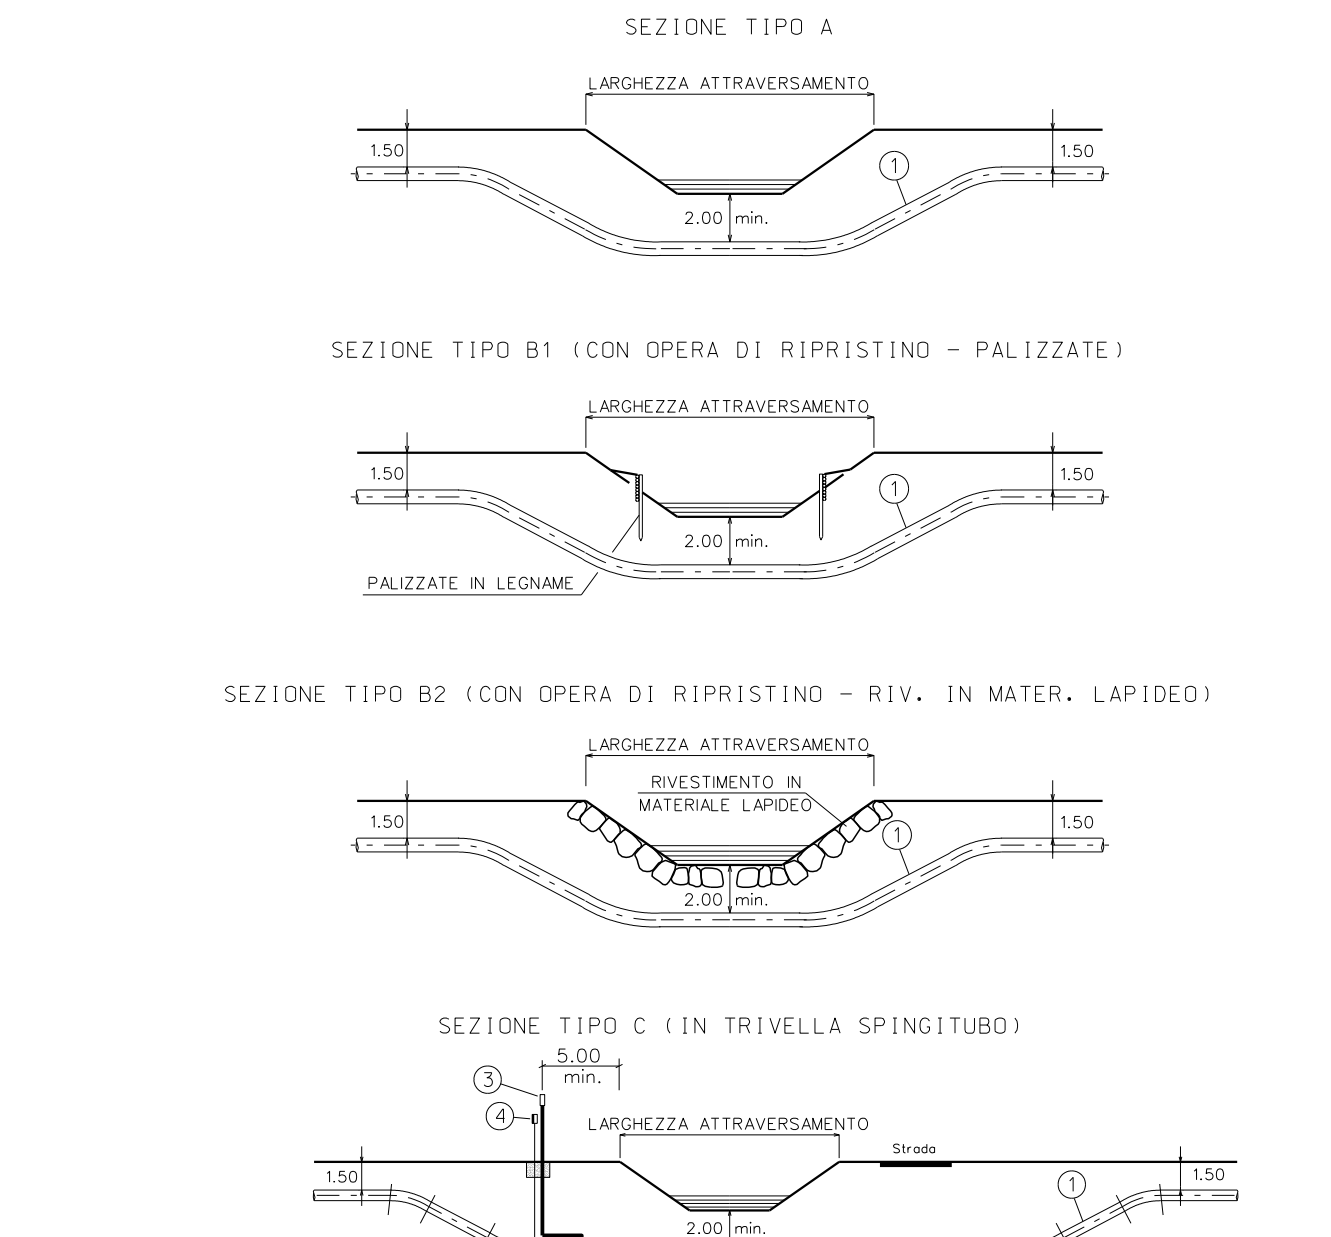

- LEGENDA:
1 TUBO DI LINEA
2 TUBO DI PROTEZIONE
3 APPARECCHIO DI SFIATO
4 CASSETTA A PIANTANA P.E.
5 ANELLO DI CHIUSURA TERMORESTRINGENTE
6 DISTANZIATORI ISOLANTI A COLLARE

| | | | | | |
|--|----------|--|----------------------------|-------------------------|---------------------------|
| 1 | 30/09/23 | EMISSIONE PER VALUTAZIONE DEL PROGETTO AI SENSI DEL D.P.R. 1 AGOSTO 2011 N.151 | V PIRRERA | F MARCHETTI | A.BRUNI G.BRIA |
| 0 | 10/08/23 | EMISSIONE PER APPALTO | V PIRRERA | F MARCHETTI | A.BRUNI G.BRIA |
| Rev. | DATA | DESCRIZIONE | ELABORATO | VERIFICATO | APPROVATO AUTORIZZATO |
| | | RIF.TEN: 2295-301-DW-3545-25 | COMMESSA NQ R/22358/L01 | CODICE TECNICO 21350 | DIS. N. 10-LB-3E-81189 |
| METANODOTTO: SESTINO - MINERBIO 1° TRONCO SESTINO - CASTELDELICI DN 1200 mm (48"), DP75 bar | | | | | REVISIONE 1 |
| Attravesameto Tipo di Fossi minori di Competenza Ufficio territoriale sicurezza territoriale e protezione civile di Rimini | | | | | FG. 1 DI 1 |
| SCALE 1:2000 | | | | | SCALA 1:2000 |