



di Savio F.116 Com. di RAVENNA - Sez. di Savio F.116

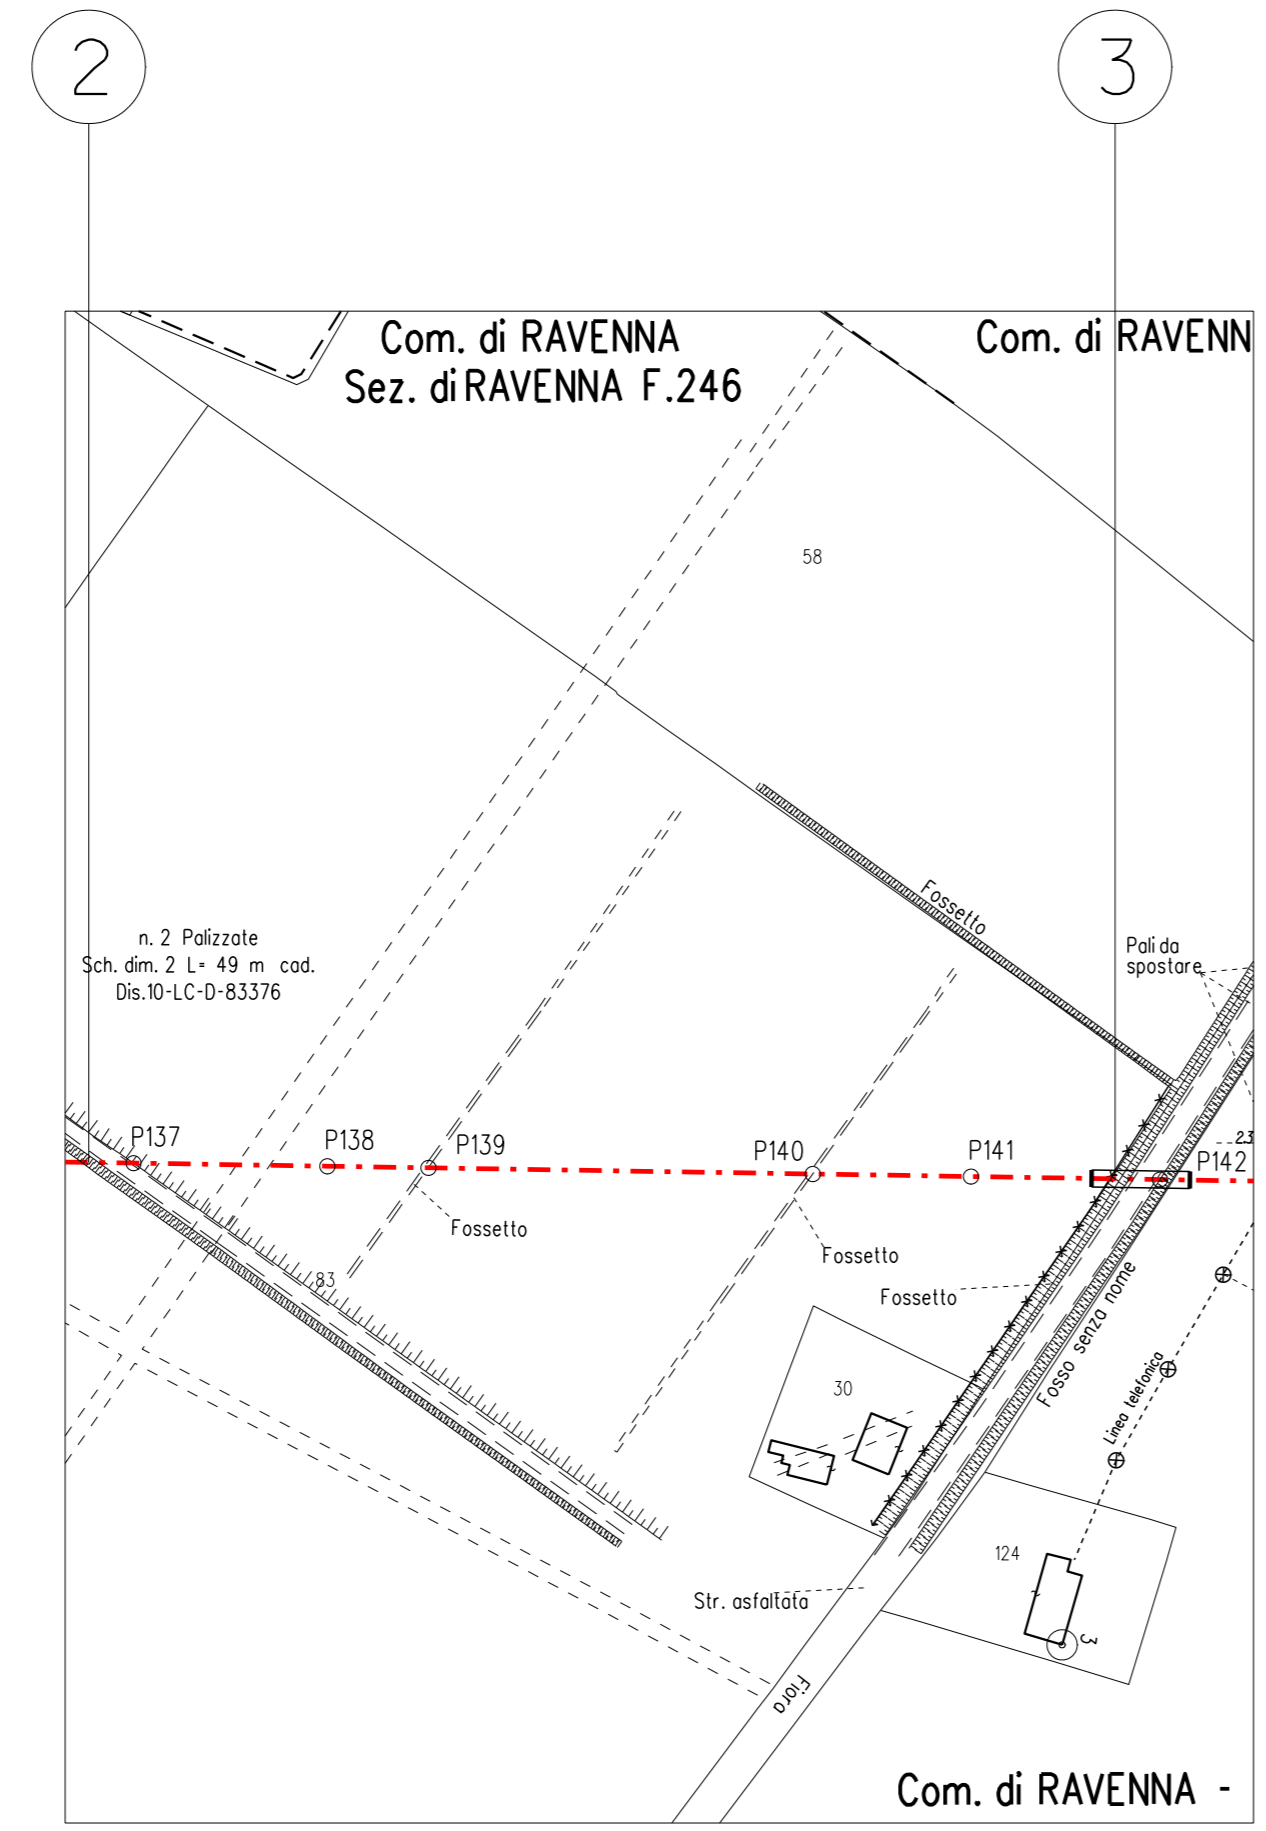

Com. di RAVENNA Sez. di RAVENNA F.246 Com. di RAVENNA


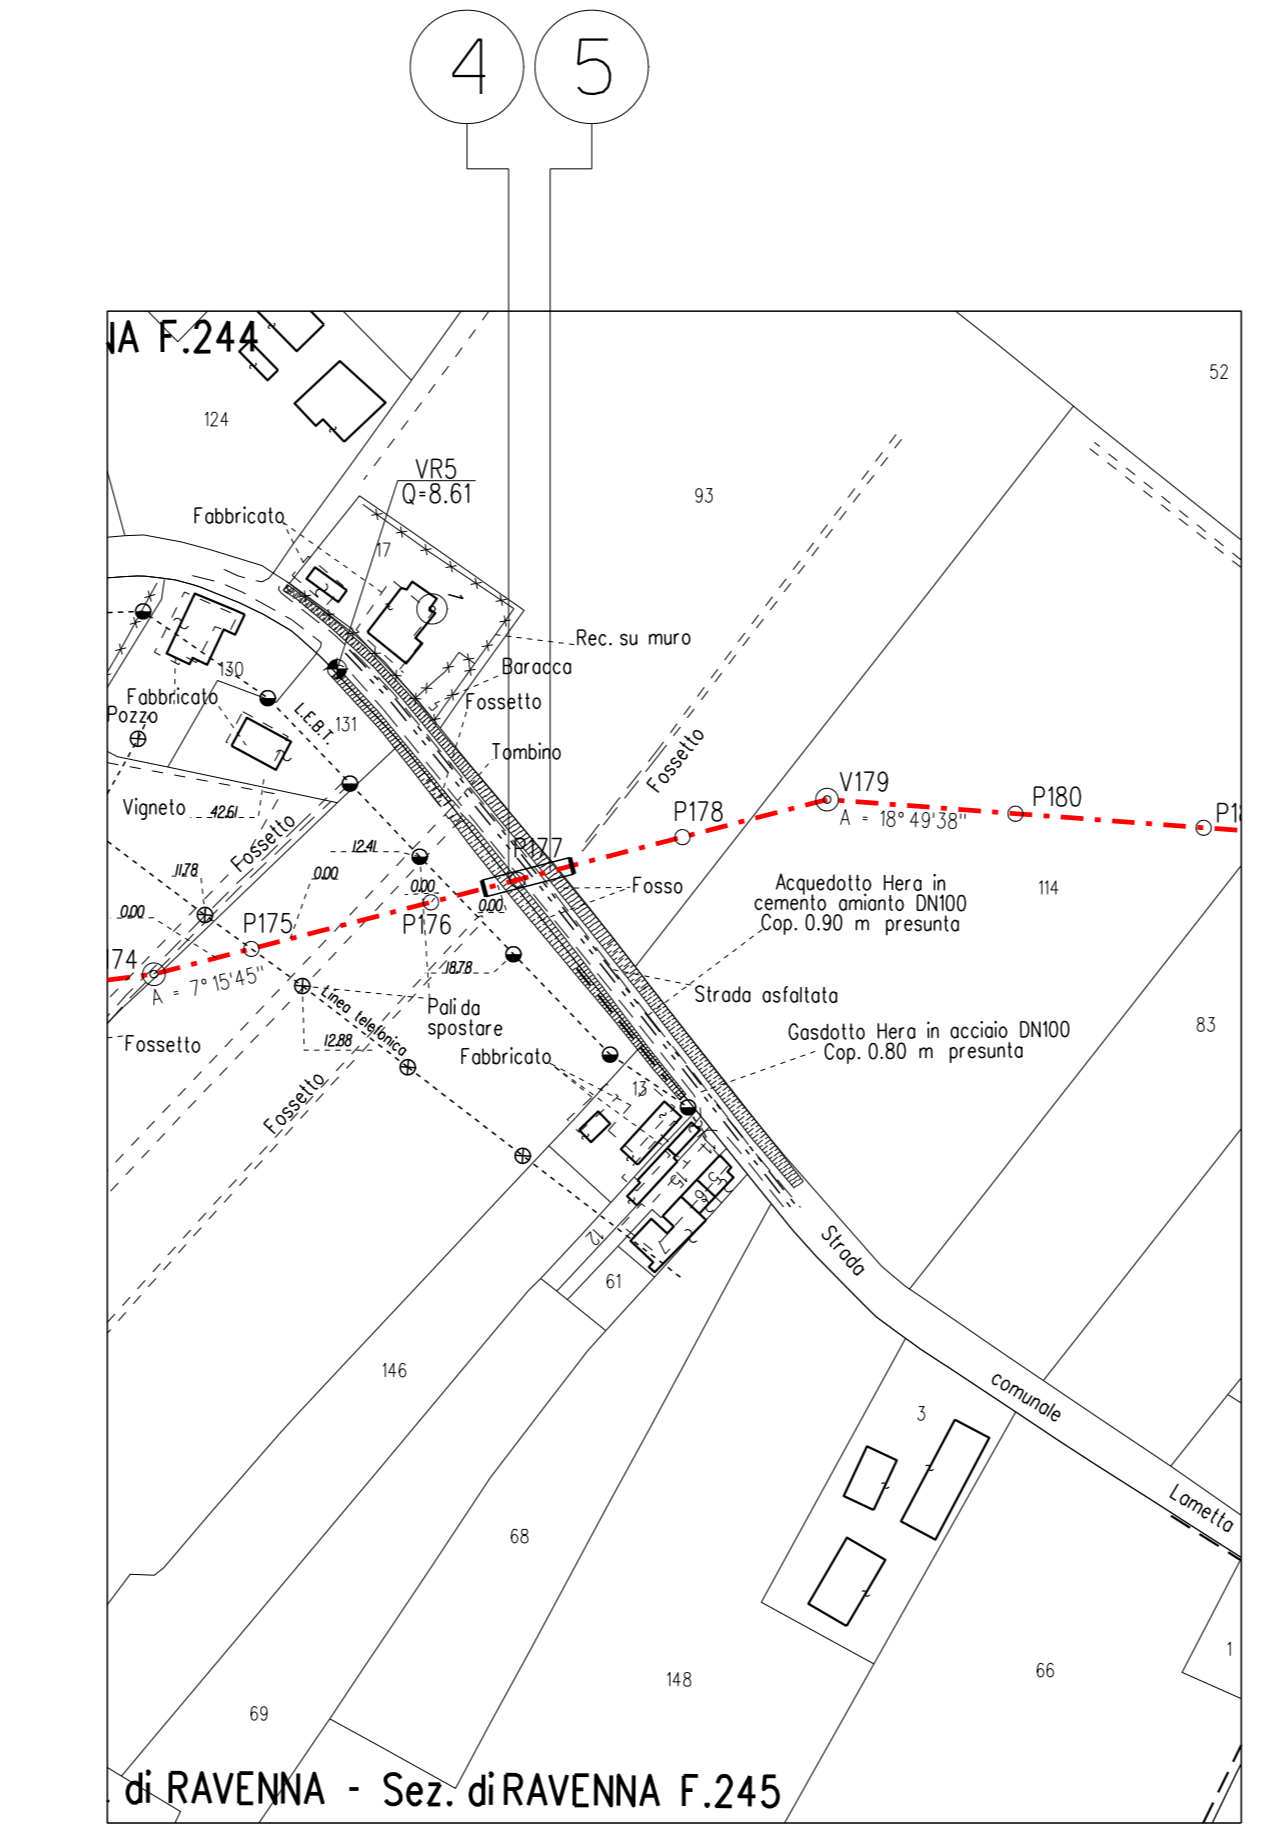


di RAVENNA - Sez. di RAVENNA F.245

ELENCO ATTRAVERSAMENTI

NUMERO	DENOMINAZIONE	RIFERIMENTI CATASTALI		LARGHEZZA ATTRAVER. m	SPESORE TUBAZIONE mm	RIFERIMENTO PICCHETTO	LUNGHEZZA TUBO DI PROT. O TRENCHLESS m	TIPOLOGIA ATTRAVERSAM.	
		COMUNE	FOGLIO N°						MAPPALE N°
1	Fosso	Ravenna sez. di Savio	116	16	3.30	16.1	P59	-	A cielo aperto
2	Fosso	Ravenna sez. Ravenna	246	83	4.60	16.1	P137	-	A cielo aperto
3	Fosso	Ravenna sez. Ravenna	246	-	3.20	18.9	P142	26.00	TP Trivelloz.
4	Fosso	Ravenna sez. Ravenna	245	17	4.60	18.9	P177	24.00	TP Trivelloz.
5	Fosso	Ravenna sez. Ravenna	245	244	3.70	18.9	P177	24.00	TP Trivelloz.

N.B.:
 PRIMA DI PROCEDERE CON L'ESECUZIONE DEGLI SCAVI DEL METANODOTTO E' NECESSARIO ACCERTARE L'ESATTA UBICAZIONE PLANO-ALTIMETRICA DI TUTTI I SERVIZI INTERRATI INTERFERENTI
 L'INDAGINE ANDRA' SVOLTA MEDIANTE L'ESECUZIONE DI SAGGI A MAND ED ALLA PRESENZA DI RAPPRESENTANTI DELL'ENTE PROPRIETARIO

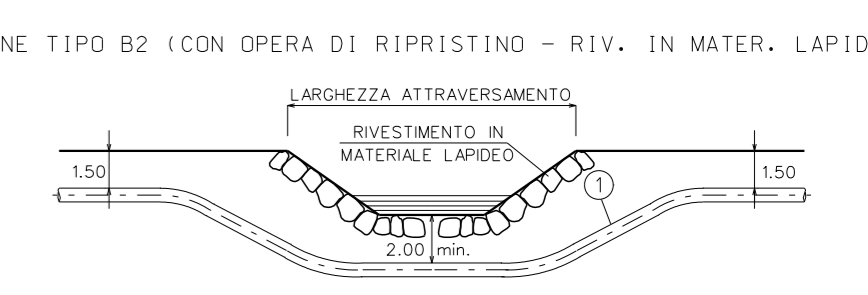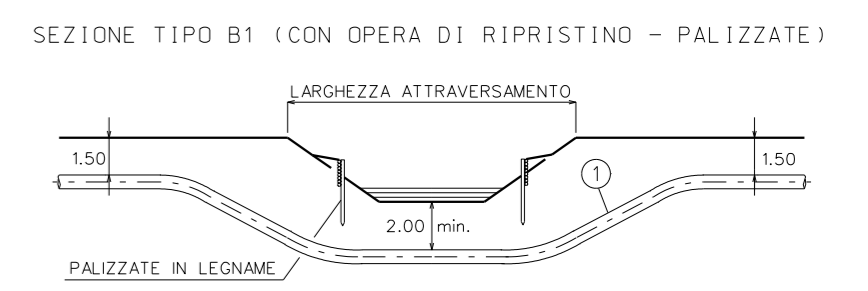

- LEGENDA:
 1 TUBO DI LINEA
 2 TUBO DI PROTEZIONE
 3 APPARECCHIO DI SFIATO
 4 CASSETTA A PIANTANA P.E.
 5 ANELLO DI CHIUSURA TERMORESTRINGENTE
 6 DISTANZIATORI ISOLANTI A COLLARE

1	30/09/23	EMISSIONE PER VALUTAZIONE DEL PROGETTO AI SENSI DEL D.P.R. 1 AGOSTO 2011 N.151	V. PIRRERA	F. MARCHETTI	A. BRUNI G. BRIA
0	10/08/23	EMISSIONE PER APPALTO	V. PIRRERA	F. MARCHETTI	A. BRUNI G. BRIA
Rev.	DATA	DESCRIZIONE	ELABORATO	VERIFICATO	APPROVATO AUTORIZZATO
		PROGETTISTA	COMMESSA		CODICE TECNICO
		Rif. TEN: 2295-306-DW-3545-35	NQ R/22358/L01		21350
		METANODOTTO: SESTINO - MINERBIO 6° TRONCO FORLI' - RAVENNA DN 1200 mm (48"), DP75 bar	DIS. N. 10-LB-5E-81676		
		Attravesamento Tipo di Fossi minori di Competenza Ufficio territoriale sicurezza territoriale e protezione civile di Ravenna	REVISIONE 1		
			FG 1	DI 1	
			SCALA 1:2000		