



COROGRAFIA 1:10000
CTR 222082 - CTR 222083

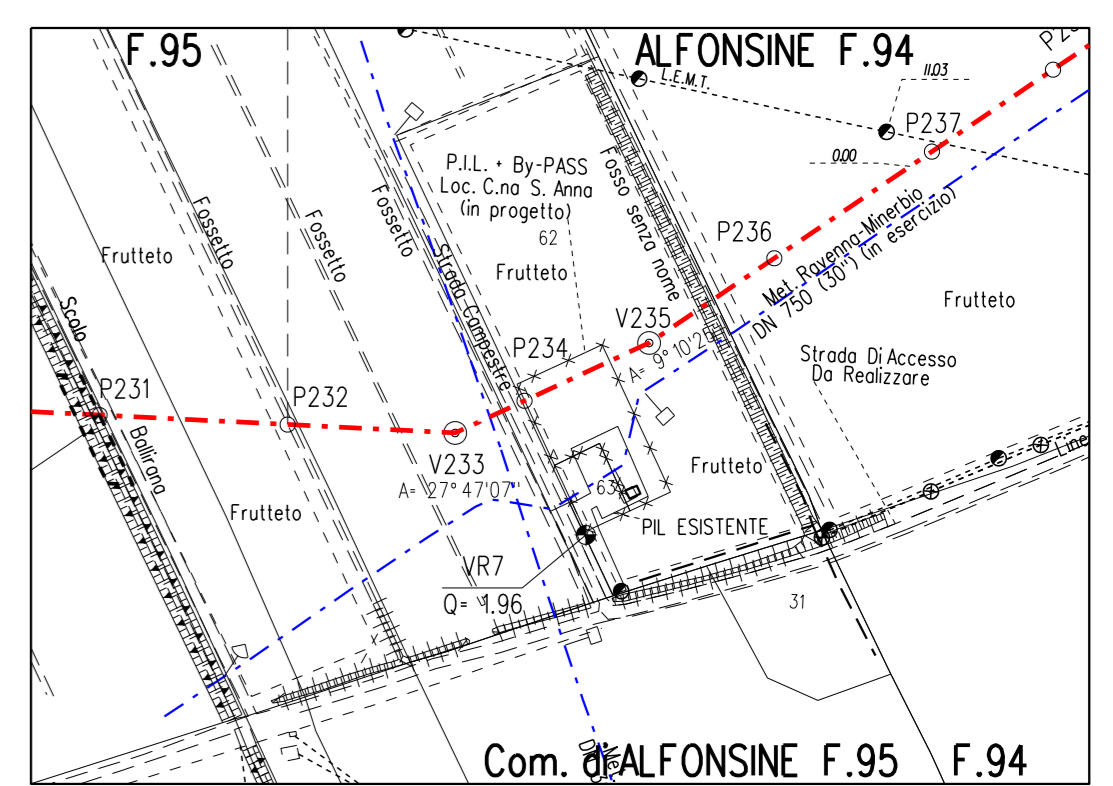

STRALICIO PLANIMETRICO 1:2000
COMUNE DI ALFONSINE (RA) F. 95-94

PROFILO SCALA 1:200

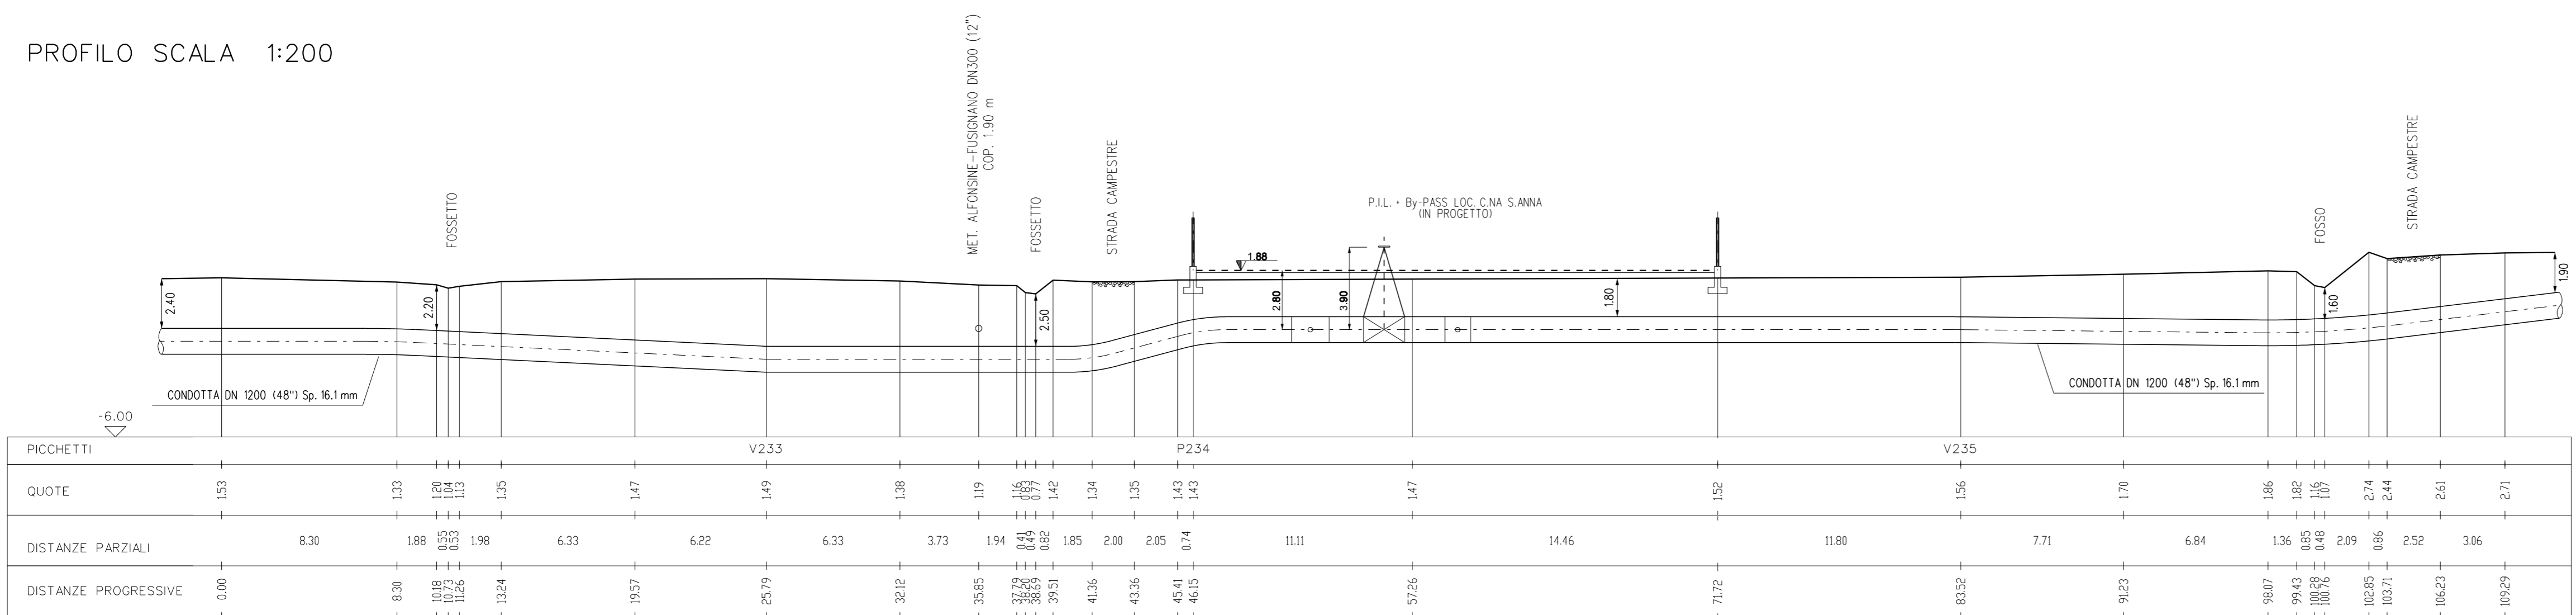

Rev	DATA	DESCRIZIONE	ELABORATO	VERIFICATO	APPROVATO
5	10/08/23	EMISSIONE PER APPALTO	V. PIRRELLA	F. MARCHETTI	A. BRUNO
4	15/11/12	REVISIONE PER CAMBIO LOGO	F. MUZZI	F. FERRINI	V. FORLIVESI
3	07/01/09	AGGIORNATO SECONDO RICHIESTE SRG	F. MUZZI	F. FERRINI	P. ROSSI
2	15/09/08	EMISSIONE PER "PARERE DI CONFORMITA' SUL PROGETTO" D.M. 04/05/98	V. FORLIVESI	F. FERRINI	P. ROSSI
1	06/06/08	REVISIONATO SECONDO COMMENTI	G. VARANI	F. FERRINI	L. ROSSI
0	12/10/07	EMISSIONE	G. VARANI	F. FERRINI	P. ROSSI

PROGETTISTA	COMMESSA	CODICE TECNICO
	NQ/R22358	13247
METANODOTTO: SESTINO - MINERBIO 8° TRONCO Ravenna (Fiume Lamone) - Alfonsine DN 1200 mm (48"), DP75 bar		
Punto di intercettazione di linea + By-Pass P.I.L. + By-PASS LOC. C.NA S. ANNA PIANO QUOTATO E PROFILO ALTIMETRICO		
DIS. N.	10-LB-B-81863	
REVISIONE	5	
FG	1	DI 1
SCALA	1:200	