




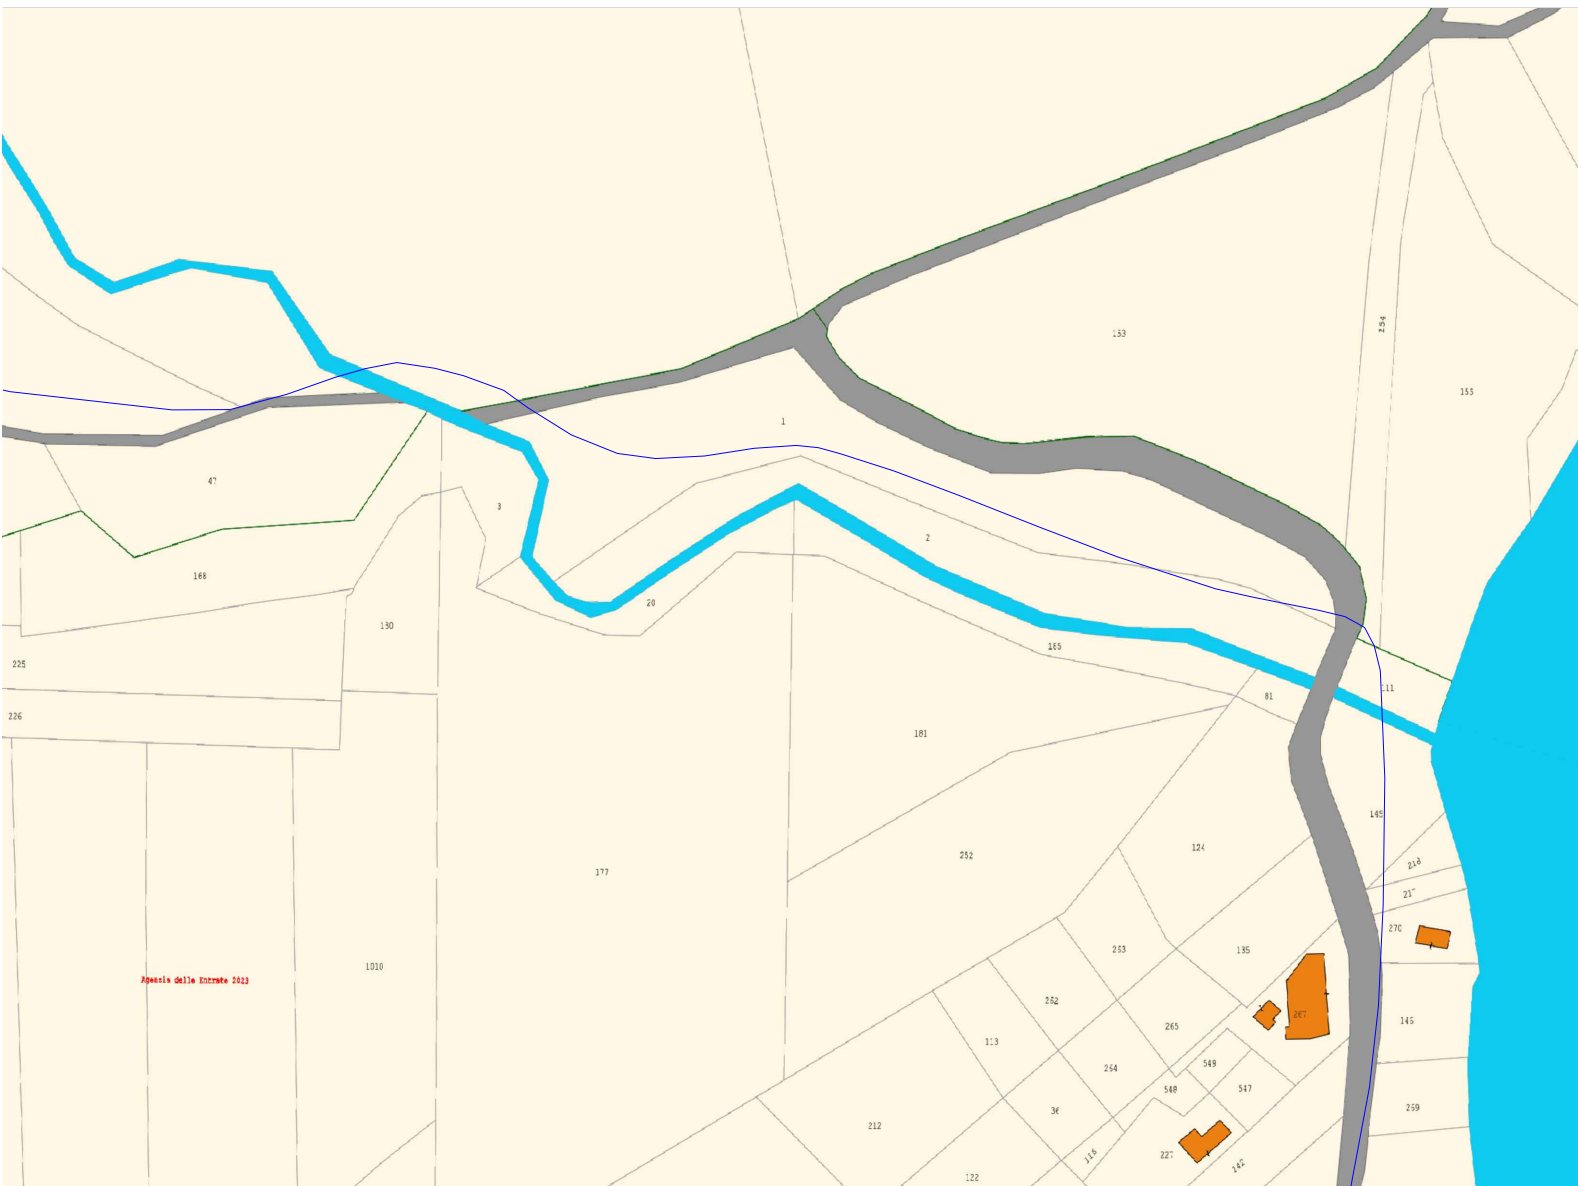


QUADRO 91

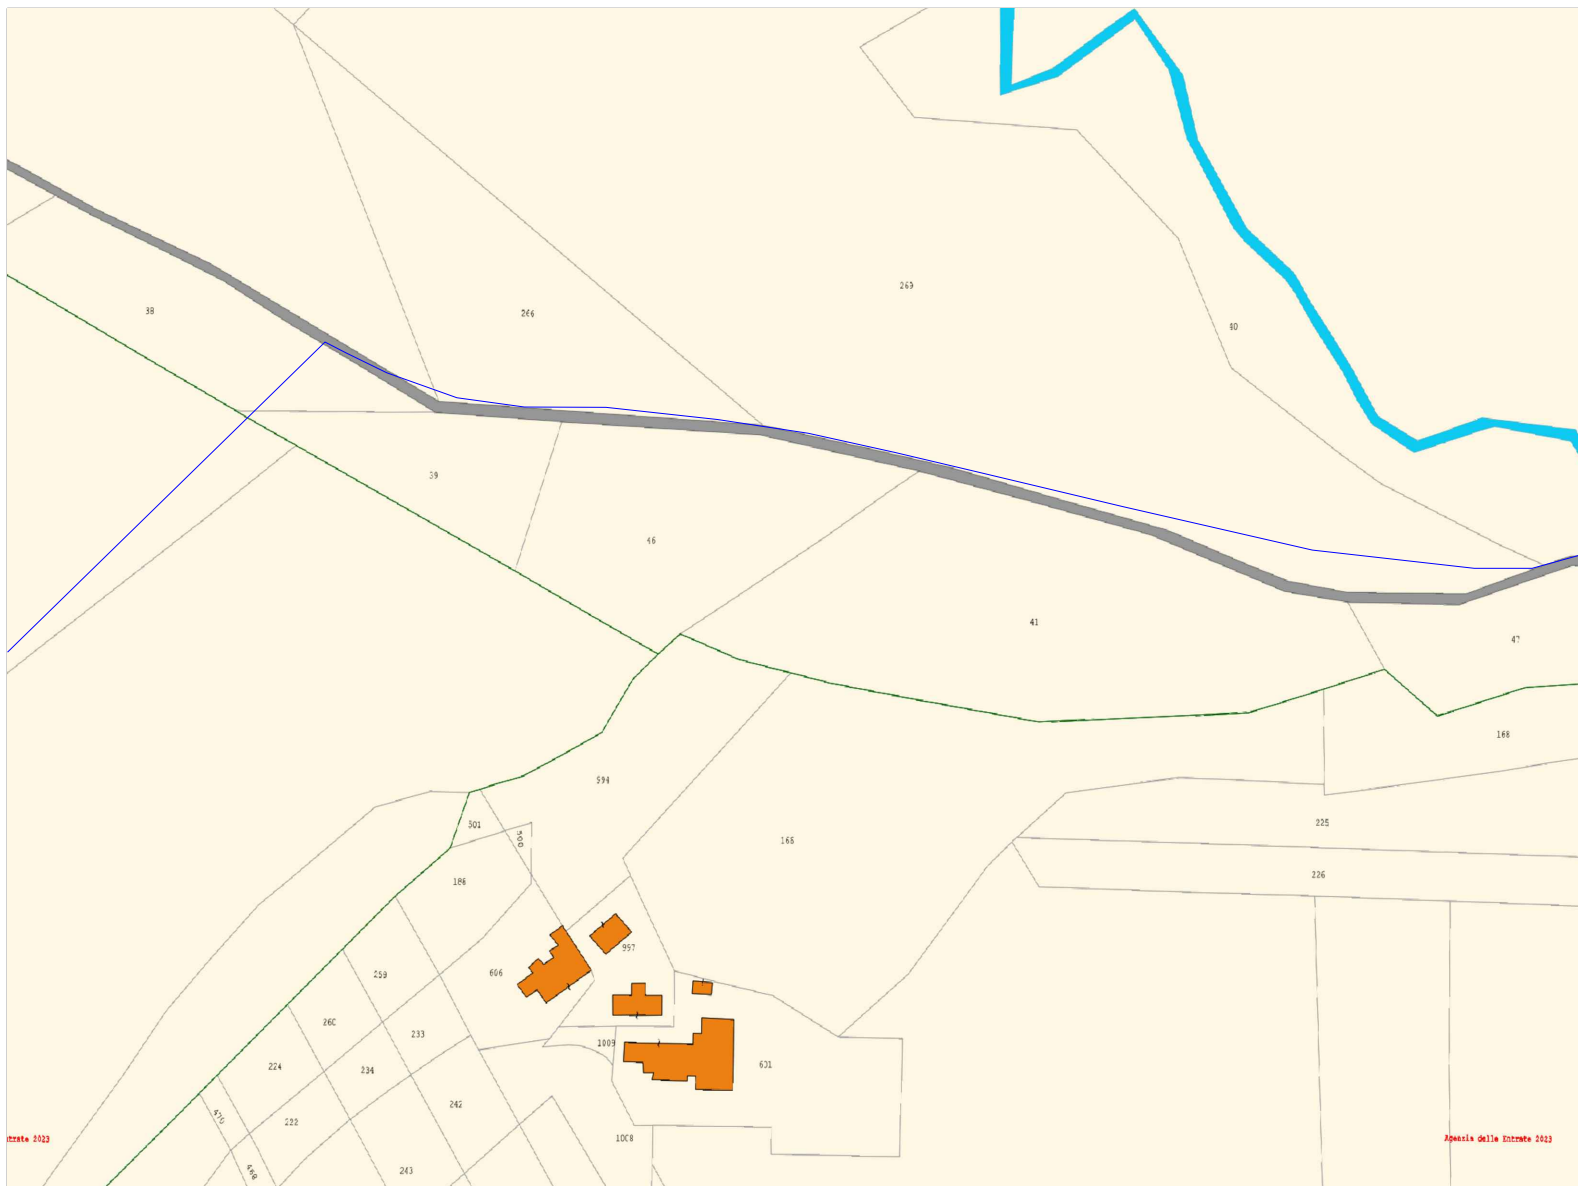

QUADRO 92

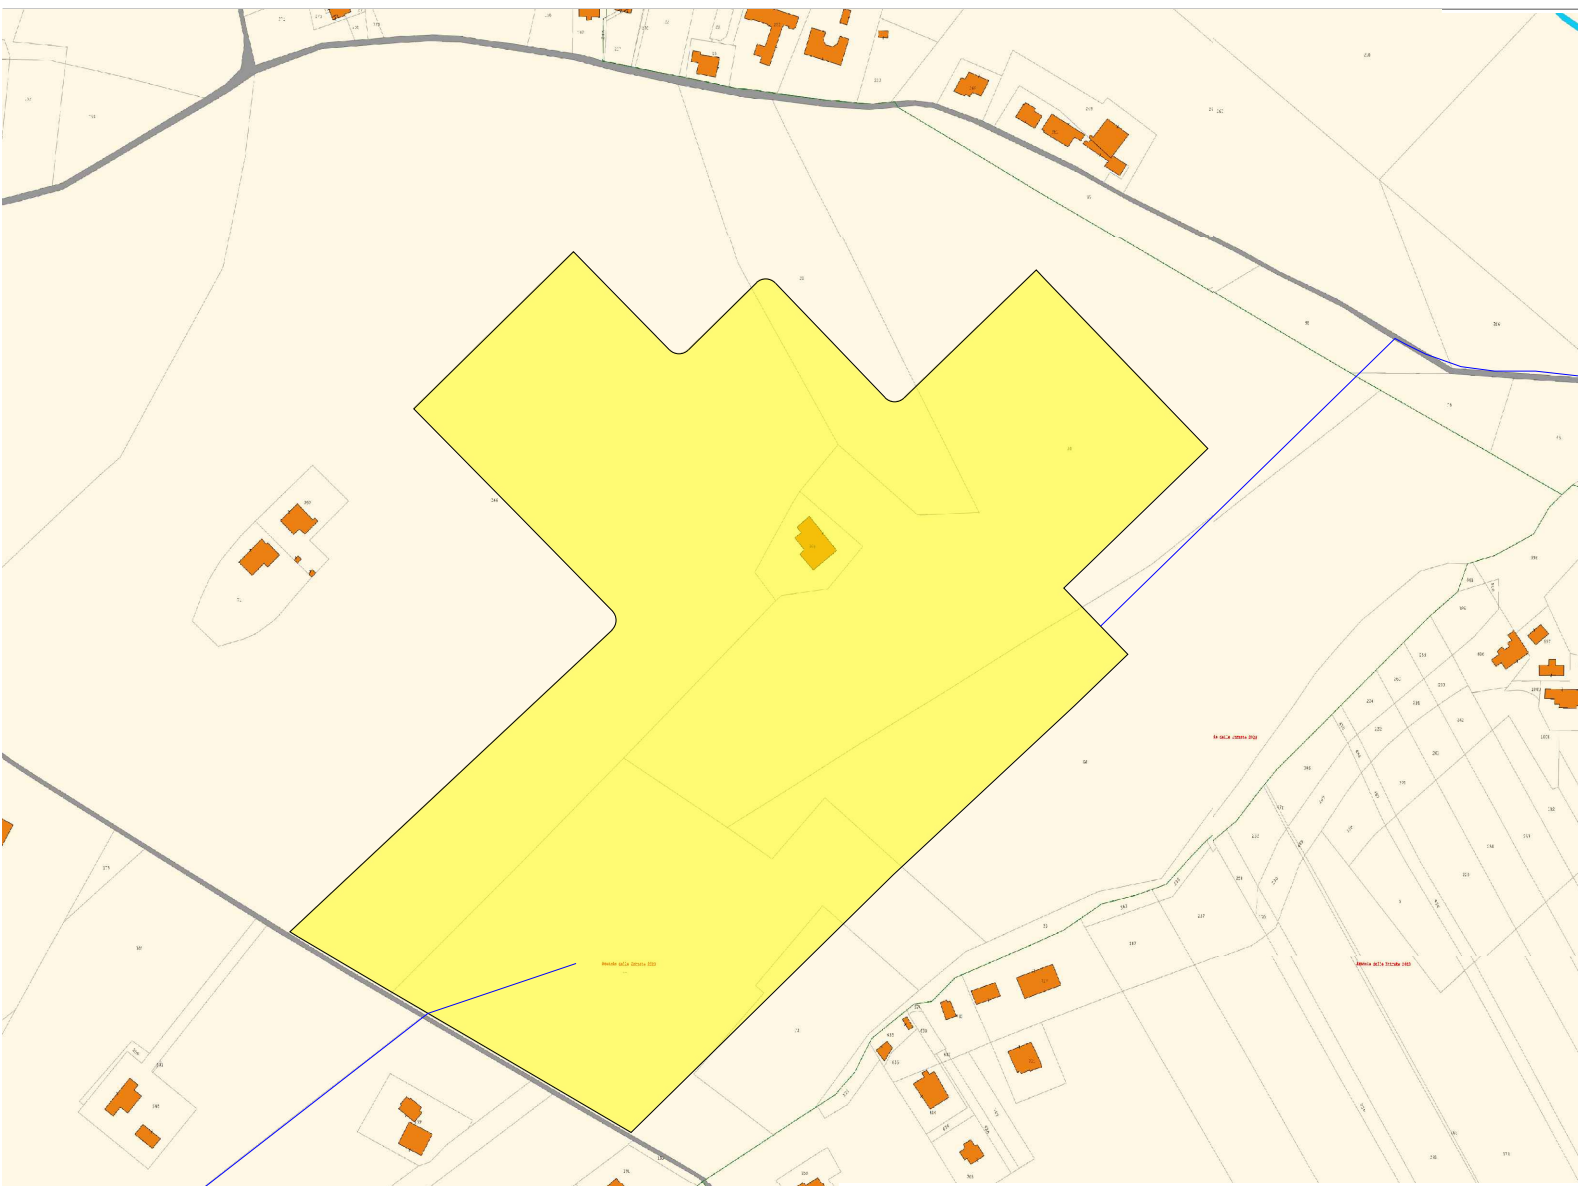

QUADRO 93

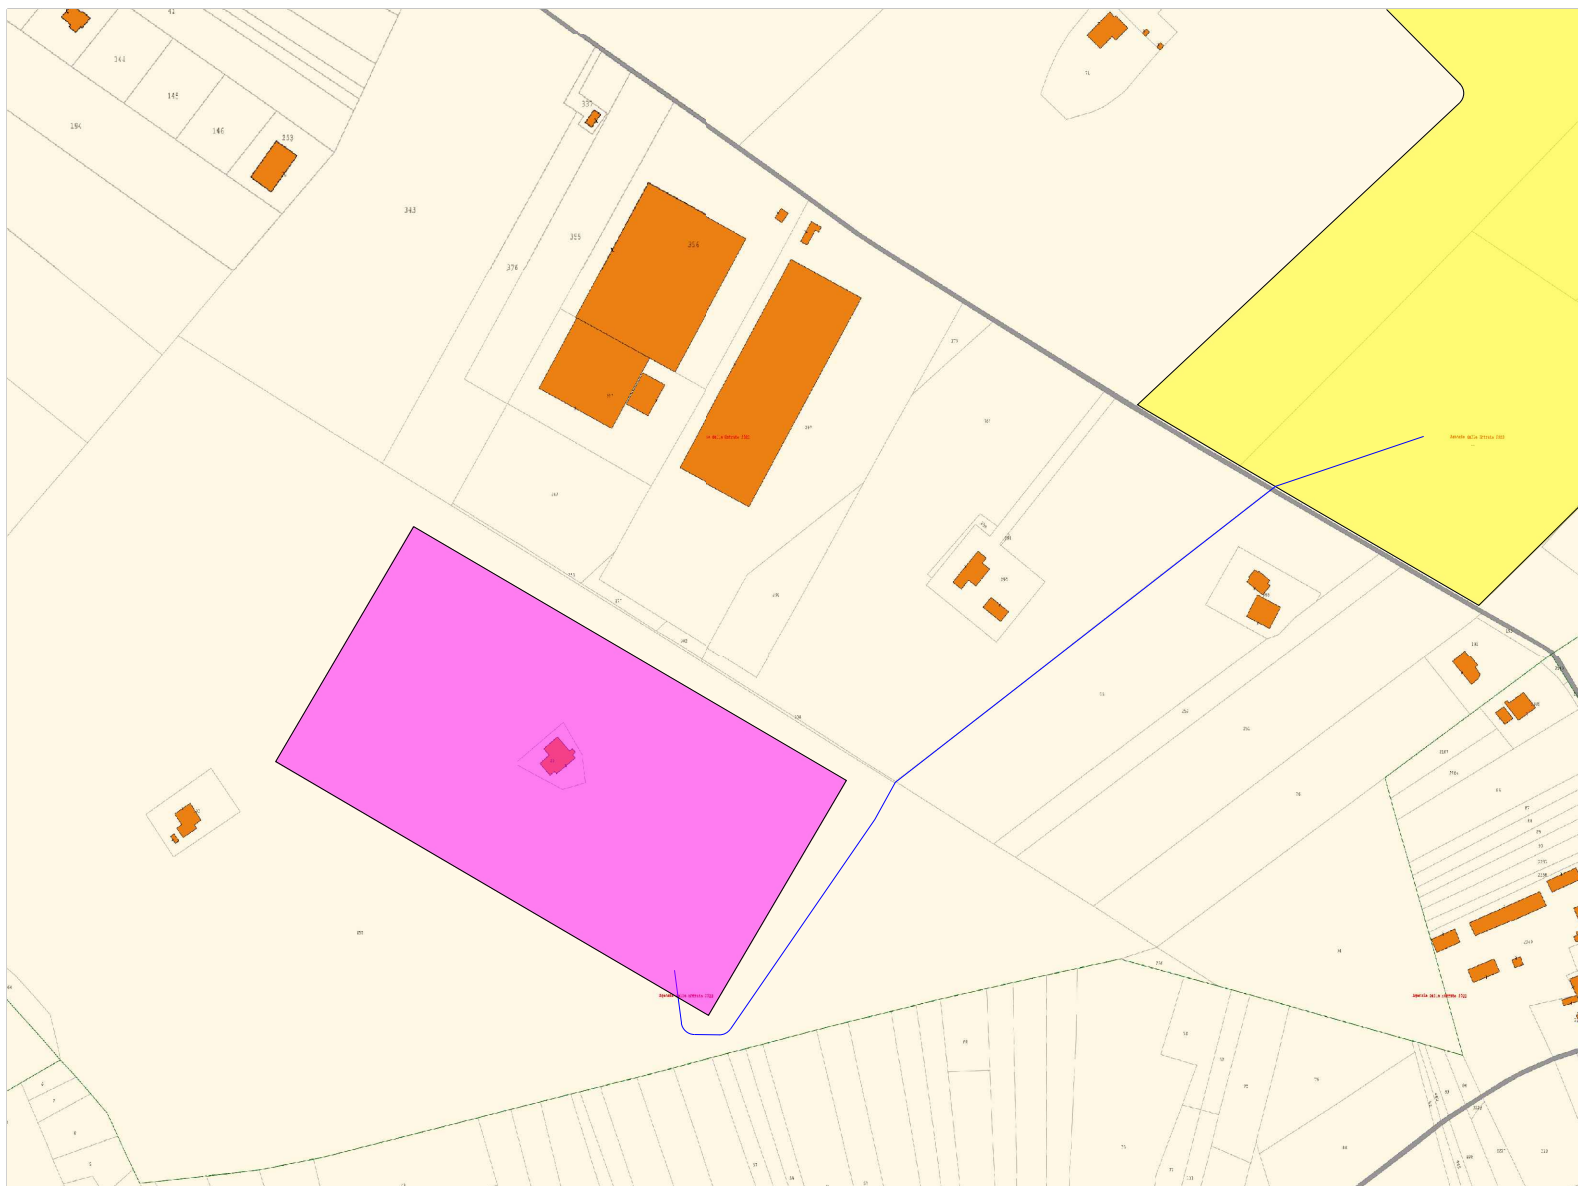


QUADRO 94

LEGENDA IMPIANTO

- CAVIDOTTO TERRESTRE
- CAVIDOTTO MARINO IN ACQUE NAZIONALI
- BUCA GIUNTI
- CABINA DI SEZIONAMENTO
- AREA STC2/SU E STORAGE
- AREA SE TERNA

KEY MAP

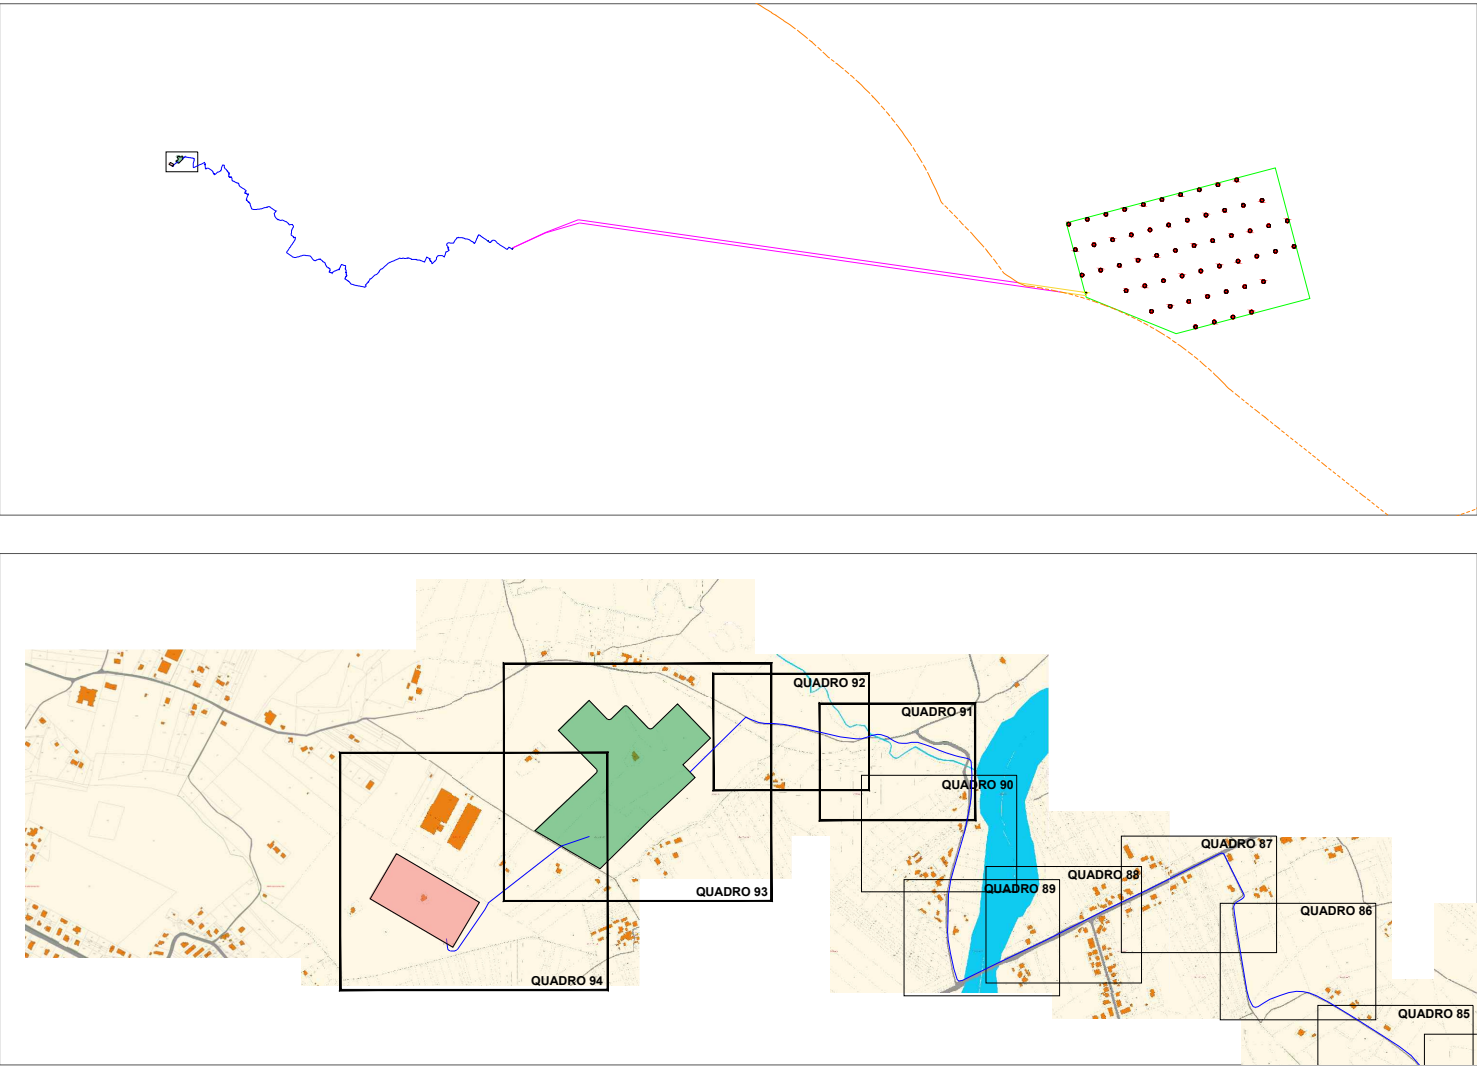

REGIONE ABRUZZO

Comune di Ortona

Comune di Francavilla al mare

Comune di Ripa Teatina

Comune di Torrevicchia Teatina

Comune di Chieti

Comune di San Giovanni Teatino


Comune di Cepagatti

Comune di Spoltore

Comune di Moscufo

Comune di Collecervino



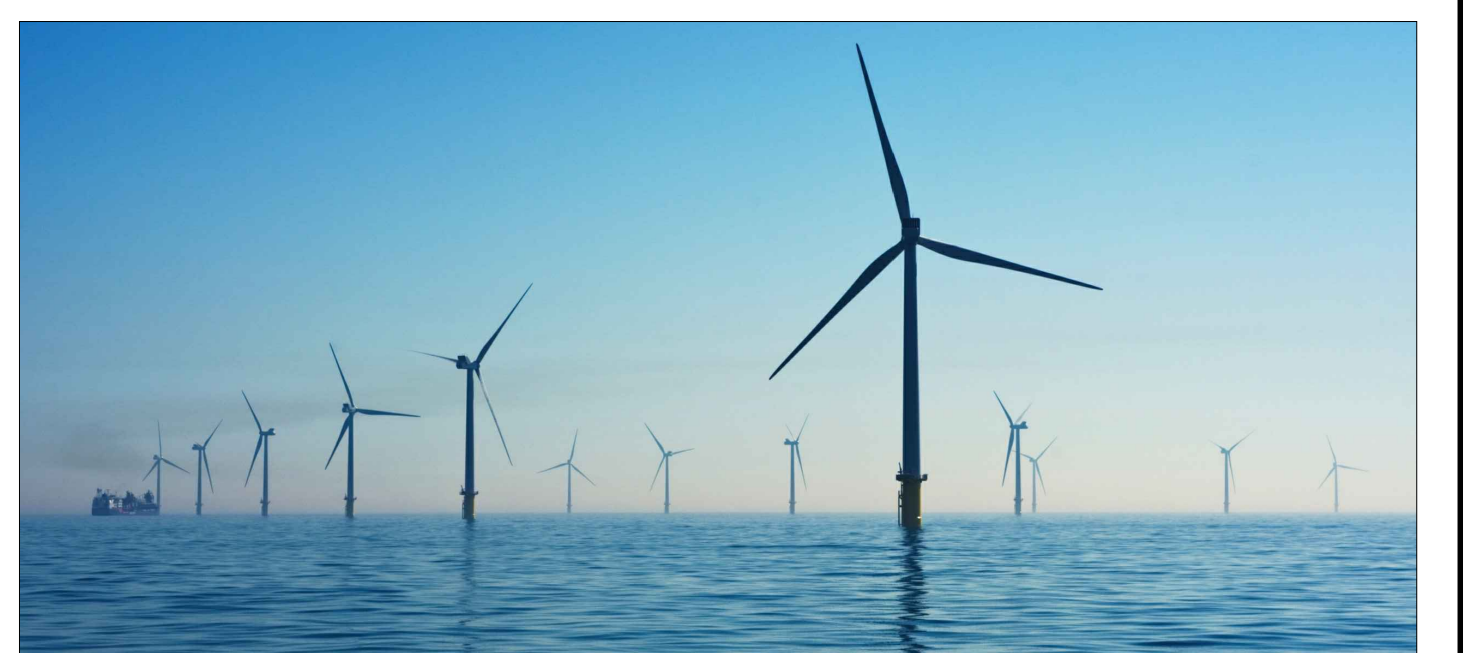

Il Committente:

NP Francavilla Wind

NP FRANCAVILLA WIND S.R.L.
Galleria Passarella , 2 - 20122 Milano (MI)
C.F./ Part. IVA 12502520963
Pec: npfrancavillawind@legalmail.it

Il Progettista:

Agon engineering

Centrope srl

Seahorse Wind

dott. ing. VITTORIO RANDAZZO

dott. ing. VINCENZO DI MARCO

dott. ENRICO FORCUCI

Titolo del progetto:

PARCO EOLICO OFFSHORE "MEDIO ADRIATICO"

Documento:

PROCEDURA DI SCOPING

N. Documento:

EPD_07F

TITOLO:

TRACCIATO CAVIDOTTO TERRESTRE SU PLANIMETRIA CATASTALE QUADRO 6

FOGLIO:

6 di 6

SCALA:

VARIE

NA:

Rev:	Data	Descrizione Revisione	Redatto	Controllato	Approvato
0	03/11/2023		C.L.	V.D.M.	V.R.