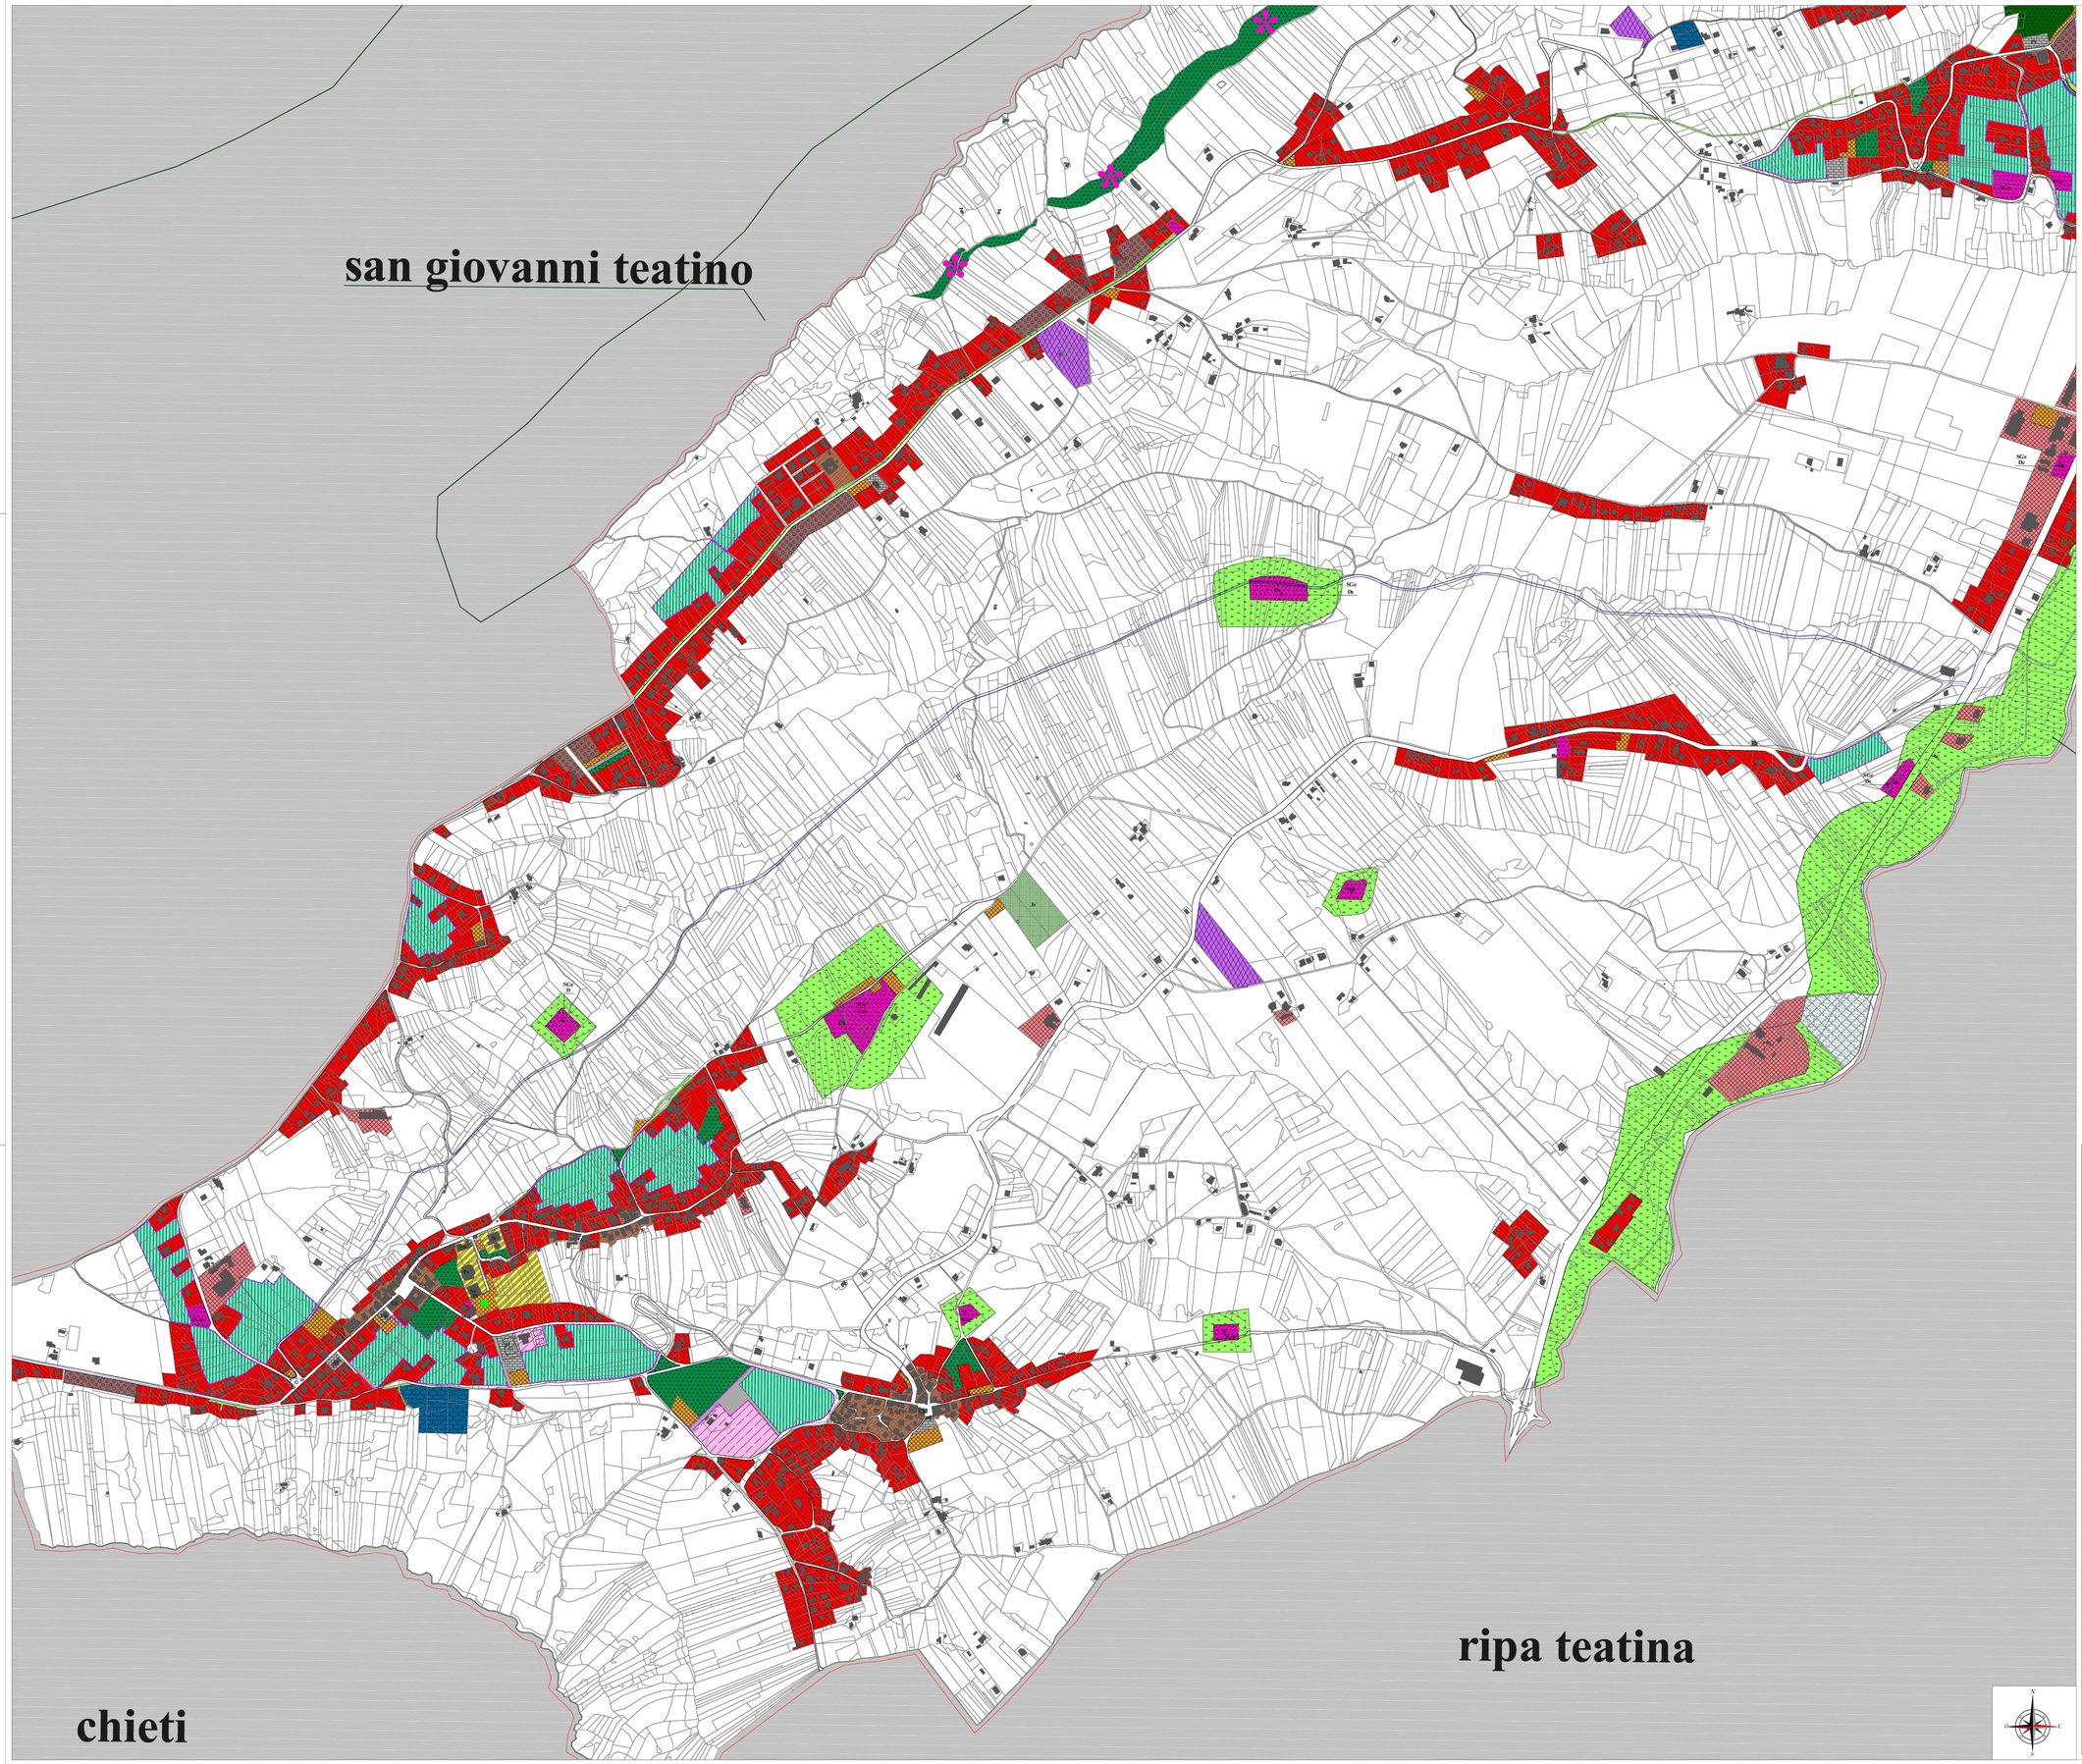

LEGENDA IMPIANTO

CAVIDOTTO TERRESTRE

LEGENDA P.R.G.

ZONA

	ZONA A ZONA DI VECCHIA FORMAZIONE
	ZONA B ZONA RESIDENZIALE DI COMPLETAMENTO
	ZONA C1 ZONA RESIDENZIALE DI ESPANSIONE A INTERVENTO DIRETTO
	ZONA C2 ZONA RESIDENZIALE DI ESPANSIONE A INTERVENTO INDIRETTO
	PERIMETRAZIONE DEL COMPARTO
	ZONA C3 ZONA PER EDILIZIA ECONOMICA E POPOLARE (PEEP)
	ZONA D1 ZONA PRODUTTIVA DI COMPLETAMENTO
	ZONA D2 ZONA PRODUTTIVA DI ESPANSIONE
	ZONA D3 ZONA PER ATTIVITA' DIRETTIVO-RICETTIVE
	ZONA D4 ZONA PER ATTIVITA' SPORTIVO-RICREATIVE
	ZONA E ZONA AGRICOLA
	AREA ESISTENTE PER AMMASSO MATERIALE INERTE DA RICICLARE
	ZONA F1 ZONA PER EDILIZIA SCOLASTICA
	ZONA F2 ZONA DI INTERESSE RELIGIOSO, ASSISTENZIALE E CULTURALE
	ZONA F3 ZONA PER SERVIZI GENERALI
	ZONA F4 ZONA PER IMPIANTI SPORTIVI
	ZONA F5 ZONA PER VERDE PUBBLICO
	VERDE DI INTERESSE NATURALISTICO
	ZONA F6 ZONA DI RISPETTO
	ZONA F7 ZONA PER PARCHEGGIO PUBBLICO
	AREA PER FORME DI SPETTACOLO POPOLARE (CIRCOLI, CINEPARK, ECC.)
	VIABILITA' DI PROGETTO

SIMBOLOGIA

	FABBRICATI ESISTENTI
	PROGETTI IN CORSO DI ATTUAZIONE
SGe	SERVIZI GENERALI ESISTENTI
SGp	SERVIZI GENERALI DI PROGETTO
Ch	CHIESA
Cm	CIMITERO
D	DEPURATORE
Ds	DISCARICA
Dc	DISTRIBUTORE CARBURANTE
F	FONTE
H	HOSPICE
Is	IMPIANTO SPORTIVO
M	MUNICIPIO
Pf	POLIFUNZIONALE
Ps	PALAZZETTO DELLO SPORT
Si	SCUOLA DELL'INFANZIA
Se	SCUOLA ELEMENTARE
Sm	SCUOLA MEDIA
Up	UFFICIO POSTALE

KEY MAP

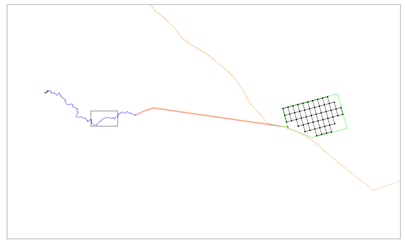

REGIONE ABRUZZO | Comune di Ortona | Comune di Francavilla al mare | Comune di Ripa Teatina | Comune di Torrevecchia Teatina | Comune di Chieti | Comune di San Giovanni Teatino | Comune di Cepagatti | Comune di Spoltore | Comune di Moscufo | Comune di Collecorvino

Il Committente:

NP Francavilla Wind

NP FRANCAVILLA WIND S.R.L
Galleria Passarella , 2 - 20122 Milano (MI)
C.F./ Part. IVA 12502520963
Pec: npfrancavillawind@legalmail.it

Il Progettista:

Agon engineering · Entrope · Seahorse Wind

Firmato digitalmente da: VINCENZO DI MARCO
dott. ing. VITTORIO PANTAZZO
dott. ing. VINCENZO DI MARCO
dott. ENRICO FORCUCCI

Firmato digitalmente da: VITTORIO MARIA PANTAZZO

Titolo del progetto:

PARCO EOLICO OFFSHORE "MEDIO ADRIATICO"

Documento:	N. Documento:
PROCEDURA DI SCOPING	EPD_10
	TIPOLOGIA: FORMATO: A0

TITOLO:
TRACCIATO CAVIDOTTO TERRESTRE SU PLANIMETRIA PRG ZONIZZAZIONE COMUNE DI TORREVECCHIA TEATINA

FOGLIO:	1	SCALA:	1:5.000	NA:

Rev:	Data	Descrizione Revisione	Redatto	Controllato	Approvato
0	03/11/2023		G.Z.	V.D.M.	V.R.