

LEGENDA IMPIANTO	
	CAVIDOTTO TERRESTRE

LEGENDA P.R.G.	
ZONIZZAZIONE	
A	CENTRO STORICO
A ₁	CENTRO URBANO SOGGETTO A P.R.
B	ZONE URBANE DI COMPLETAMENTO E RECUPERO SOGGETTE A P.R.
B ₁	ZONE RESIDENZIALI DI COMPLETAMENTO
B _{1c}	ZONE RESIDENZIALI DI COMPLETAMENTO soggette a convenzione
B ₂	ZONE RESIDENZIALI DI COMPLETAMENTO
B ₃	ZONE DI RECUPERO DEGLI INSEDIAMENTI ABUSIVI
E ₃	NUCLEI AGRICOLI
E	ZONE AGRICOLE
D ₂	LE TRUCI COMUNALI FINO 2 DELL'ART. 23 N.1 A.
D ₂	ZONE PRODUTTIVE DI COMPLETAMENTO
D ₃	ZONE PRODUTTIVE DI ESPANSIONE
D ₄	P.A.P.
D _A	AREA PER ATTREZZATURE RICETTIVE
D _F	AREA PER ATTIVITA' FIERISTICHE
D _R	DIREZIONALE (S. TERESA)
D _S	AREA PRODUTTIVA PER IL TERZIARIO INTERMEDIO
F ₁	VERDE DI SALVAGUARDIA
F ₂	VERDE PUBBLICO ATTREZZATO
F ₃	VERDE PUBBLICO
F ₄	PARCHI URBANI ED ATTREZZATURE SPORTIVE
H	AREA PER ATTIVITA' SOCIO-SANITARIE
a.1.	ATTREZZATURE TECNOLOGICHE
V ₁	AREA MOTORIZZAZIONE CIVILE E TRASPORTI
V ₂	VERDE DI RISPETTO CIMITERIALE
V ₃	VERDE DI RISPETTO CIMITERIALE
V ₄	VERDE DI RISPETTO CIMITERIALE
D _R	ZONE DIREZIONALI DI VILLA PASPA
r.c.	ZONE PER RIFORMAZIONE CARBURANTI
V ₄	AREA DI INTERESSE ARCHEOLOGICO I-8
R ₅	DISCARICA PER RIFIUTI SOLIDI URBANI
v.p.	ZONE A VERDE PRIVATO
	ZONE PER ATTREZZATURE LAVAGGIO AUTOVEICOLI
	P.E.E.P.
	LIMITI CENTRO EDIFICATO

LIMITI DI PIANO	
	CONFINI COMUNALE


VIABILITA' ESISTENTE	
	AUTOSTRADA
	STRADA EXTRAURBANA A SCORRIMENTO VELOCE
	STRADA EXTRAURBANA (PROVINCIALE)
	STRADA URBANA PRIMARIA
	STRADA URBANA DI QUARTIERE
	LIMITI CENTRO ABITATO

VIABILITA' DI PROGETTO	
	STRADA DI PROGETTO EX-NOVO
	STRADA DA POTENZIARE
	NODO STRADALE DI PROGETTO
	PARCHEGGIO
	VERDE DI RISPETTO STRADALE

SIMBOLOGIA ATTREZZ. PUBBLICHE	
	MUNICIPIO
	AREA PER STRUTTURE
	AREA PER SERVIZI SOCIALI
	AREA DI INTERESSE COMUNE
	POLO CULTURALE
	RESTAURIO CONSERVATIVO (ART. 30 L.R. 1985)
	ZONE PER ATTREZZATURE PUBBLICHE

RIFERIMENTI CARTOGRAFICI	
	CATASTALE
	AEROFOTOGRAMMETRICO
	LIMITI RELIEVO AEROFOTOGRA. SCALA 1:2000

AREE DI RECUPERO VOLUMETRICO	
	AREE CON POTENZIALITA' DI RECUPERO VOLUMETRICO

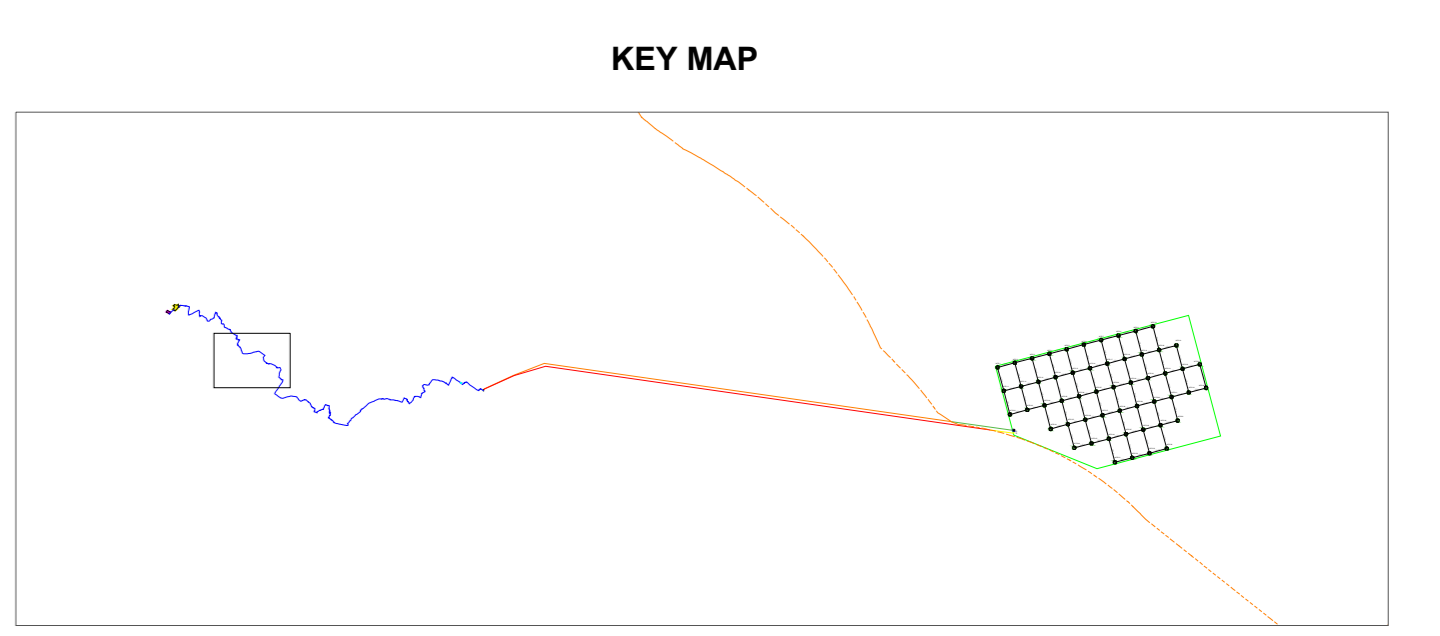

Il Committente: NP Francavilla Wind NP FRANCAVILLA WIND S.R.L. Galleria Passarella, 2 - 20122 Milano (MI) C.F./Part. IVA: 12502520963 Pec: npfrancavillawind@legalmail.it					Il Progettista: Agon engineering, Centrope, Seahorse Wind dott. ing. VITTORIO RANDAZZO dott. ing. VINCENZO DI MARCO dott. ENRICO FORCUCCI				
Titolo del progetto: PARCO EOLICO OFFSHORE "MEDIO ADRIATICO"									
Documento: PROCEDURA DI SCOPING					N. Documento: EPD_14				
TITOLO: TRACCIATO CAVIDOTTO TERRESTRE SU PLANIMETRIA PRG COMUNE DI SPOLTORE									
FOGLIO: 1 SCALA: 1:5.000 NA:									
Rev:	Data:	Descrizione Revisione:	Redatto:	Controllato:	Approvato:				
0	03/11/2023		G.Z.	V.D.	V.R.				

Tav. 2a
 Copertura

