

**BIVIO CASONE - VALLE MOLINO**


**TAV. 2 VILLA SIBI COLLE - SANTO STEFANO**

**TAV. 3 SENARICA - VERTILINA - COLLE DI GIOCO**

LEGENDA IMPIANTO	
	CAVIDOTTO TERRESTRE

LEGENDA P.R.G.		
PIANO REGOLATORE GENERALE		ZONE RESIDENZIALI
		ZONE PUBBLICHE
		ZONE PRODUTTIVE
PIANO REGIONALE PAESISTICO		ZONA A1 CONSERVAZIONE INTEGRALE
		ZONA C1 TRASFORMAZIONE CONDIZIONATA
		ZONA D1 TRASFORMAZIONE A REGIME ORDINARIO
ALTRI VINCOLI		VINCOLO ARCHEOLOGICO
		PROTEZIONE CIVILE
		VINCOLO IDROGEOLOGICO
		ZONA A RISCHIO IDRAULICO PIU' ELEVATO RA
		PARCO FLUVIALE

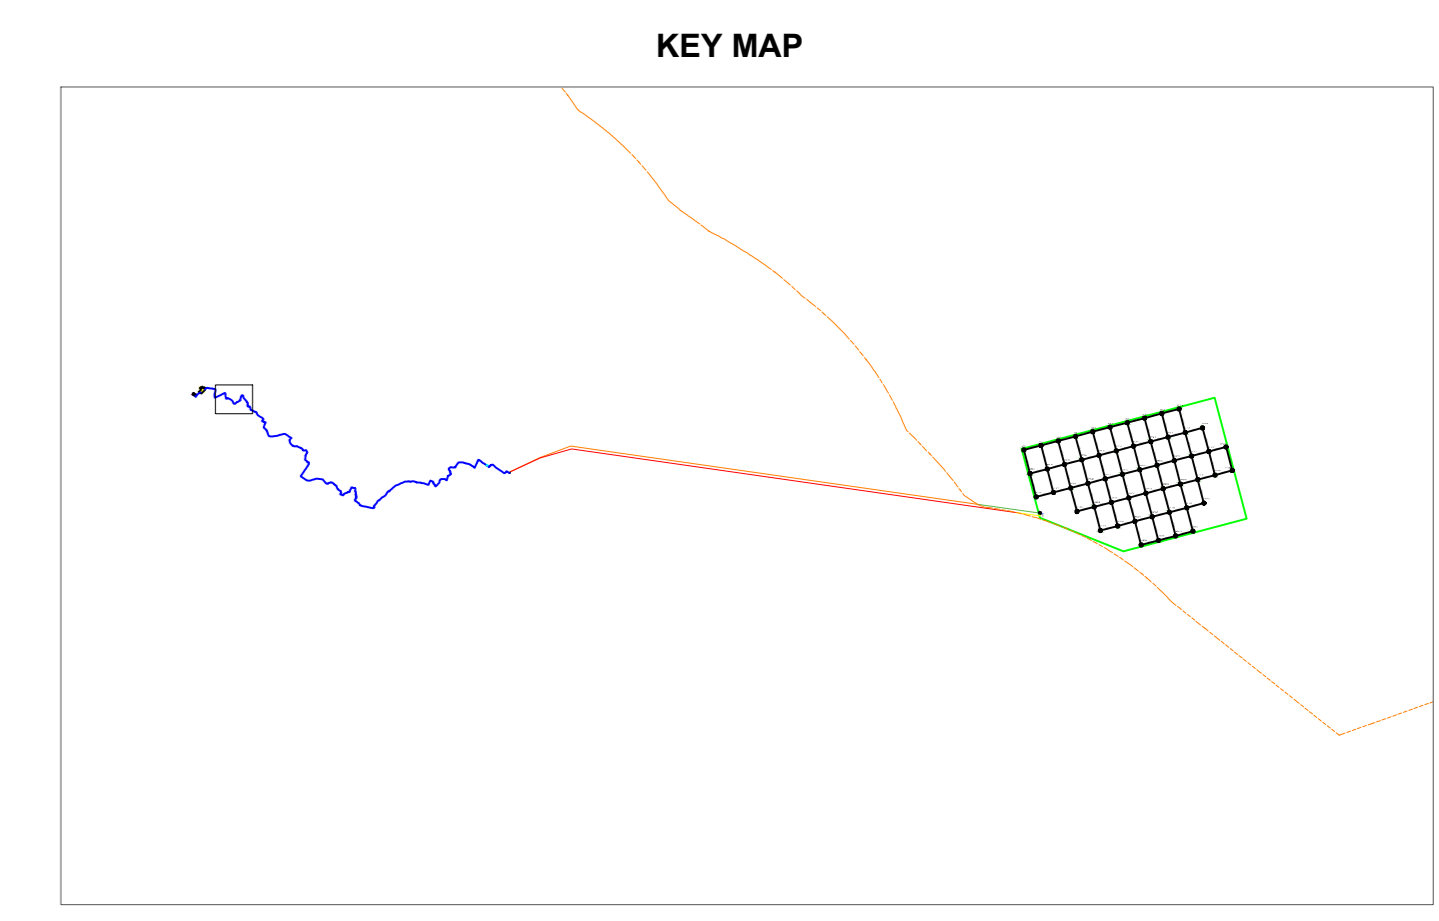

<b>Il Committente:</b> <b>NP Francavilla Wind</b>		NP FRANCAVILLA WIND S.R.L. Galleria Passarella, 2 - 20122 Milano (MI) C.F./Part. IVA 12502520963 Pec: npfrancavillawind@sigmail.it	
<b>Il Progettista:</b> <b>Agon engineering</b> , <b>Centropi</b> , <b>Seahorse Wind</b>		dott. ing. VITTORIO RANDAZZO dott. ing. VINCENZO DI MARCO dott. ENRICO FORCUCCI	
<b>Titolo del progetto:</b> <b>PARCO EOLICO OFFSHORE "MEDIO ADRIATICO"</b>			
Documento: <b>PROCEDURA DI SCOPING</b>		N. Documento: <b>EPD_15</b>	
TITOLO: <b>TRACCIATO CAVIDOTTO TERRESTRE SU PLANIMETRIA PRG COMUNE DI MOSCUFO</b>		TIPOLOGIA: <b>NA</b>   FORMATO: <b>A0</b>	
FOGLIO: 1   SCALA: VARIE   NA			
Rev:	Data:	Descrizione Revisione:	Redatto:
0	03/11/2023		G.Z.
			Controllato:
			V.D.
			Approvato:
			V.R.

