


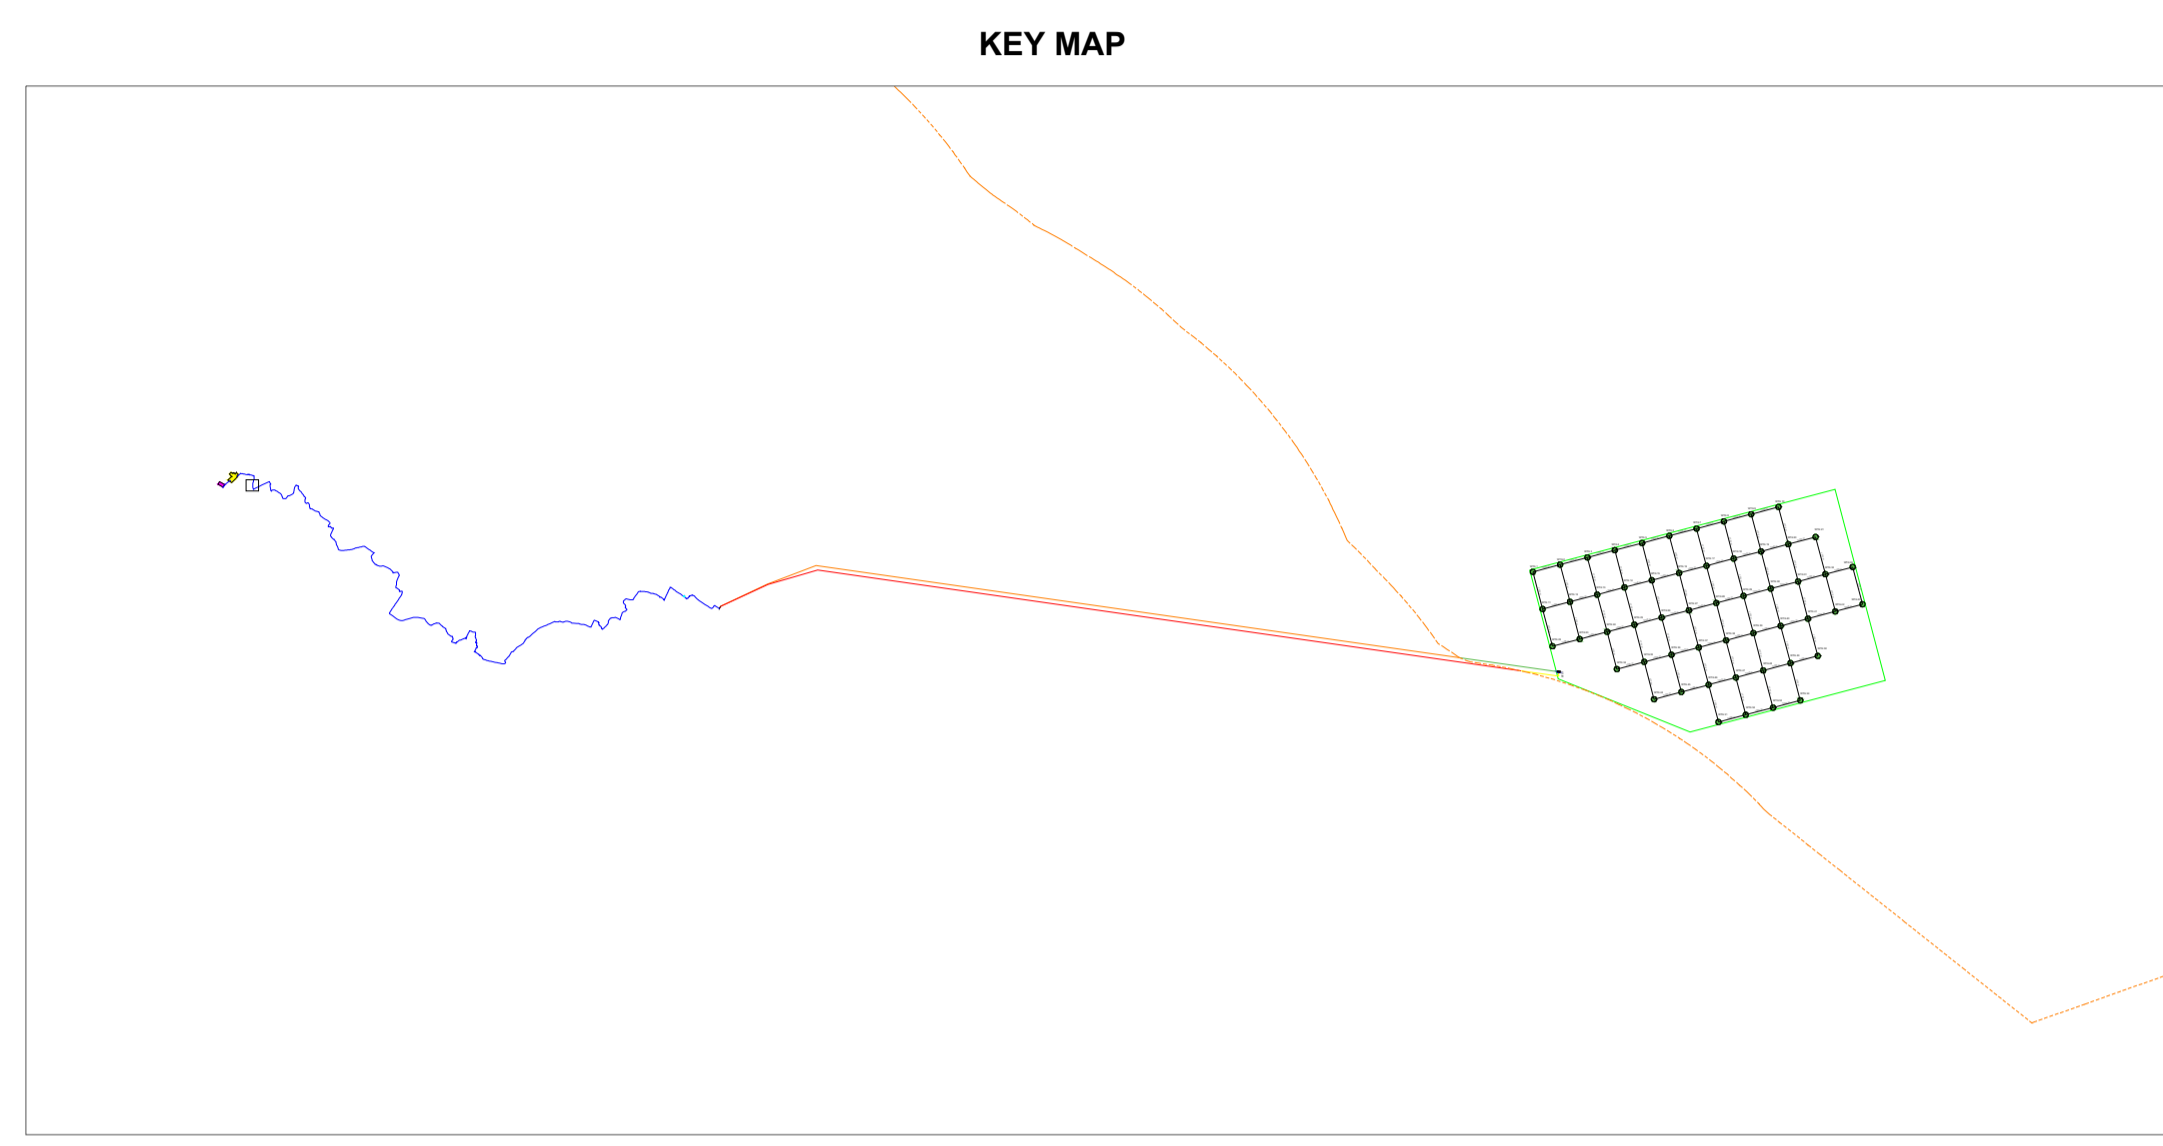

**LEGENDA IMPIANTO**

— CAVIDOTTO TERRESTRE



**LEGENDA P.R.G.**

REGIONE ABRUZZO  
 Comune di Ortona  
 Comune di Francavilla al mare  
 Comune di Ripa Teatina  
 Comune di Torrevicchia Teatina  
 Comune di Chieti al mare  
 Comune di San Giovanni Teatino  
 Comune di Cepagatti  
 Comune di Spoltore  
 Comune di Moscufo  
 Comune di Collecervino

**Il Committente:**  
**NP Francavilla Wind**  
 NP FRANCAVILLA WIND S.R.L.  
 Galleria Passarella, 2 - 20122 Milano  
 (MI) C.F./Part. IVA 12502520963  
 Pec: npfrancavillawind@legalmail.it

**Il Progettista:**  
**Agon engineering**, **Entropè srl**, **Seahorse Wind**  
 dott. ing. VITTORIO RANDAZZO  
 dott. ing. VINCENZO DI MARCO  
 dott. ENRICO FORCUCCI

**Titolo del progetto:**  
**PARCO EOLICO OFFSHORE "MEDIO ADRIATICO"**

Documento: **PROCEDURA DI SCOPING** N. Documento: **EPD\_16**

TIPOLOGIA: FORMATO: **A1**

**TITOLO:**  
 TRACCIATO CAVIDOTTO TERRESTRE SU PLANIMETRIA VARIANTE PRG FRAZIONE DI CASTELLUCCIO - COMUNE DI COLLECERVINO

FOGLIO: **1** SCALA: **VARIE** NA:

Rev.	Data	Descrizione Revisione	Redatto	Controllato	Approvato
0	03/11/2023		C.L.	V.D.	V.R.