

LEGENDA


PARCO EOLICO

- AEROGENERATORE
- BUCA GIUNTI
- CABINA DI SEZIONAMENTO
- STC1
- AREA SE TERNA
- AREA STC2/SU E STORAGE
- CAVIDOTTO MARINO
- CAVIDOTTO TERRESTRE
- SPECCHIO D'ACQUA
- LIMITE 12 MN
- CONFINI COMUNALI

VINCOLO IDROGEOLOGICO

Vincolo Idrogeologico R.D.30_1923

KEY MAP

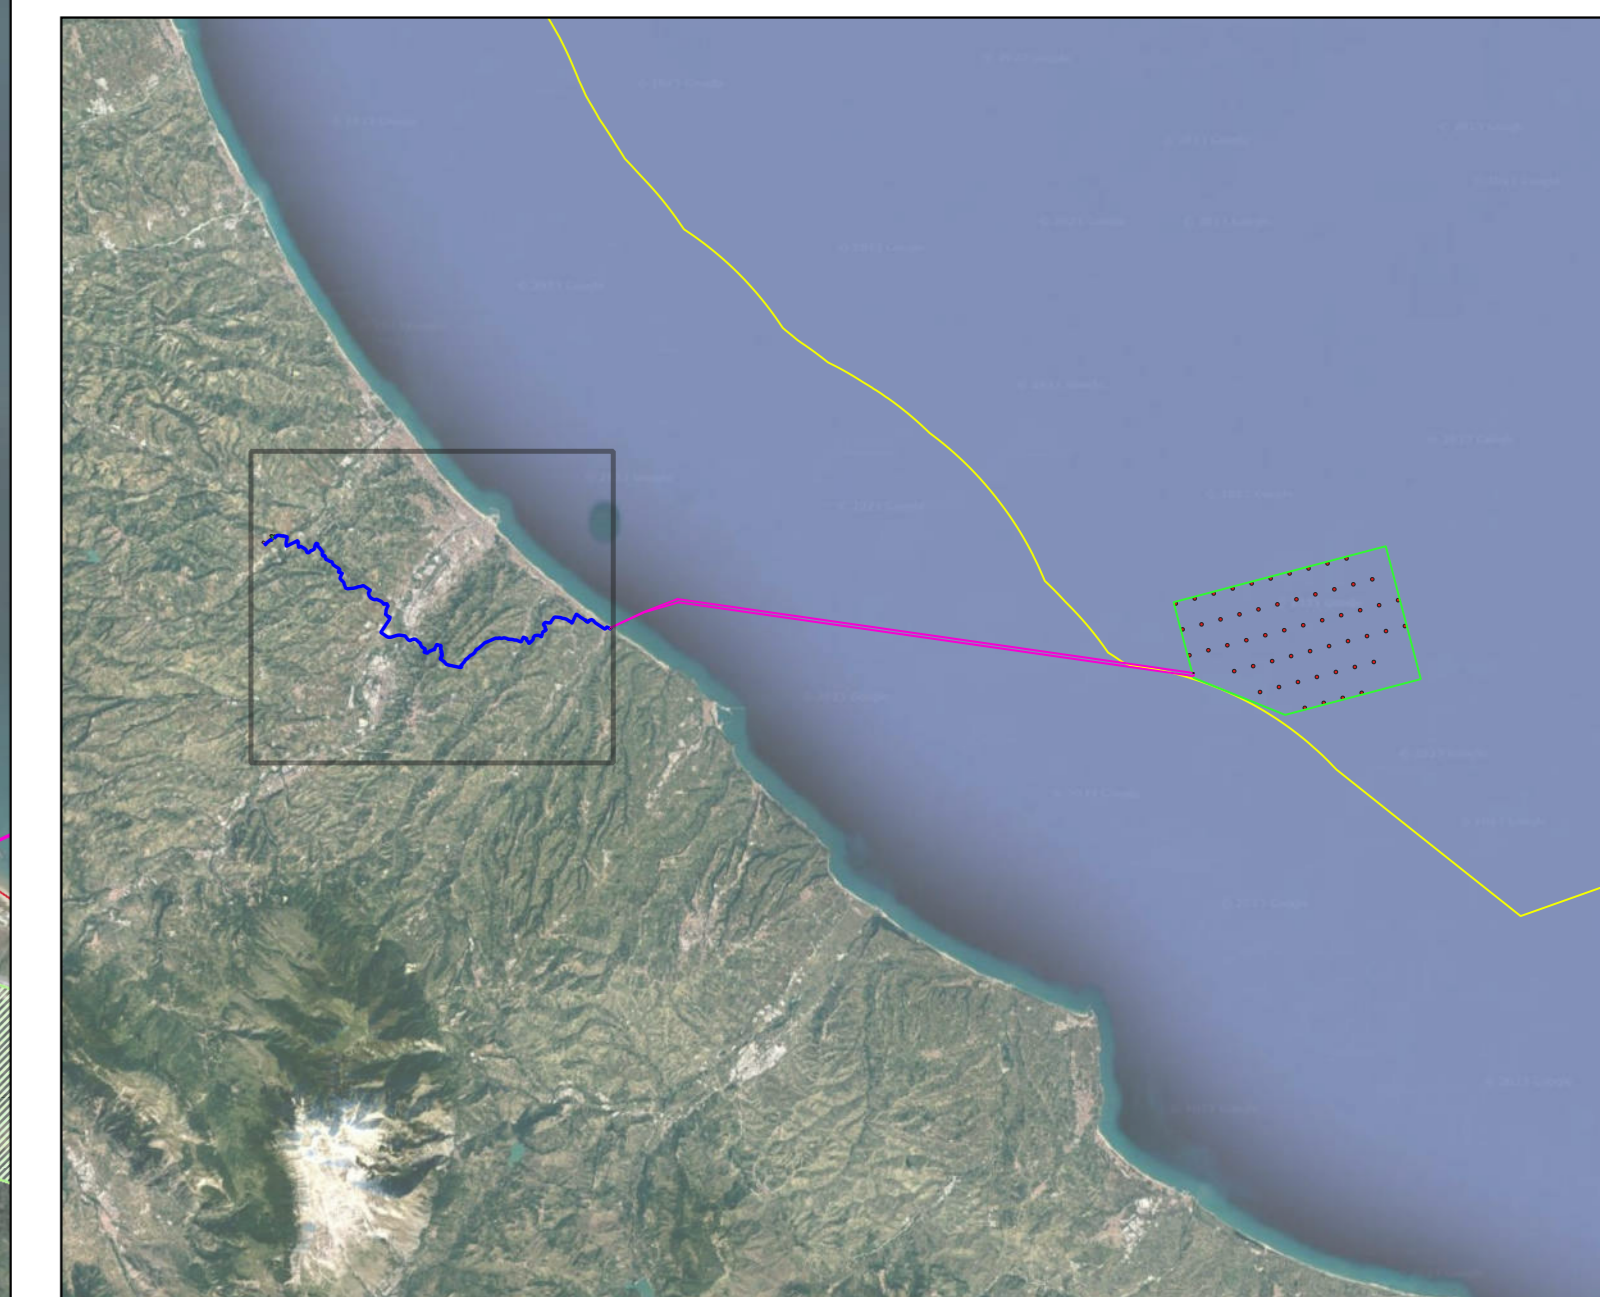

IL COMMITTENTE:
NP Francavilla Wind
 NP FRANCAVILLA WIND S.R.L.
 Galleria Passarella, 2 - 20122 Milano
 (MI) C.F./P. Part. IVA 12502520963
 Pec: npfrancavillawind@legalmail.it

IL PROGETTISTA:

 Dott. Ing. Vittorio Maria Raffaele
 Dott. Ing. Vincenzo Di Marco
 Dott. Enrico Forucci

TITOLO DEL PROGETTO:
PARCO EOLICO OFFSHORE "MEDIO ADRIATICO"

ELABORATO: **PROCEDURA DI SCOPING** CODICE ELABORATO: **EPD_29**

TITOLO ELABORATO:
INQUADRAMENTO SU VINCOLO IDROGEOLOGICO

FOGLIO: 1 SCALA: 1:25.000 FORMATO: A0

Rev.	Data	Descrizione Revisione	Redatto	Controllato	Approvato
0	18/09/2023		C.L.	V.D.	V.R.

