

LEGENDA


PARCO EOLICO

- AEROGENERATORE
- BUCA GIUNTI
- CABINA DI SEZIONAMENTO
- STC1
- AREA SE TERNA
- AREA STC2/SU E STORAGE
- CAVIDOTTO MARINO
- CAVIDOTTO TERRESTRE
- SPECCHIO D'ACQUA
- LIMITE 12 MN
- CONFINI COMUNALI

AREE PERCORSE DAL FUOCO

- Aree percorse dal fuoco - Anno 2005 - 2021
-

KEY MAP

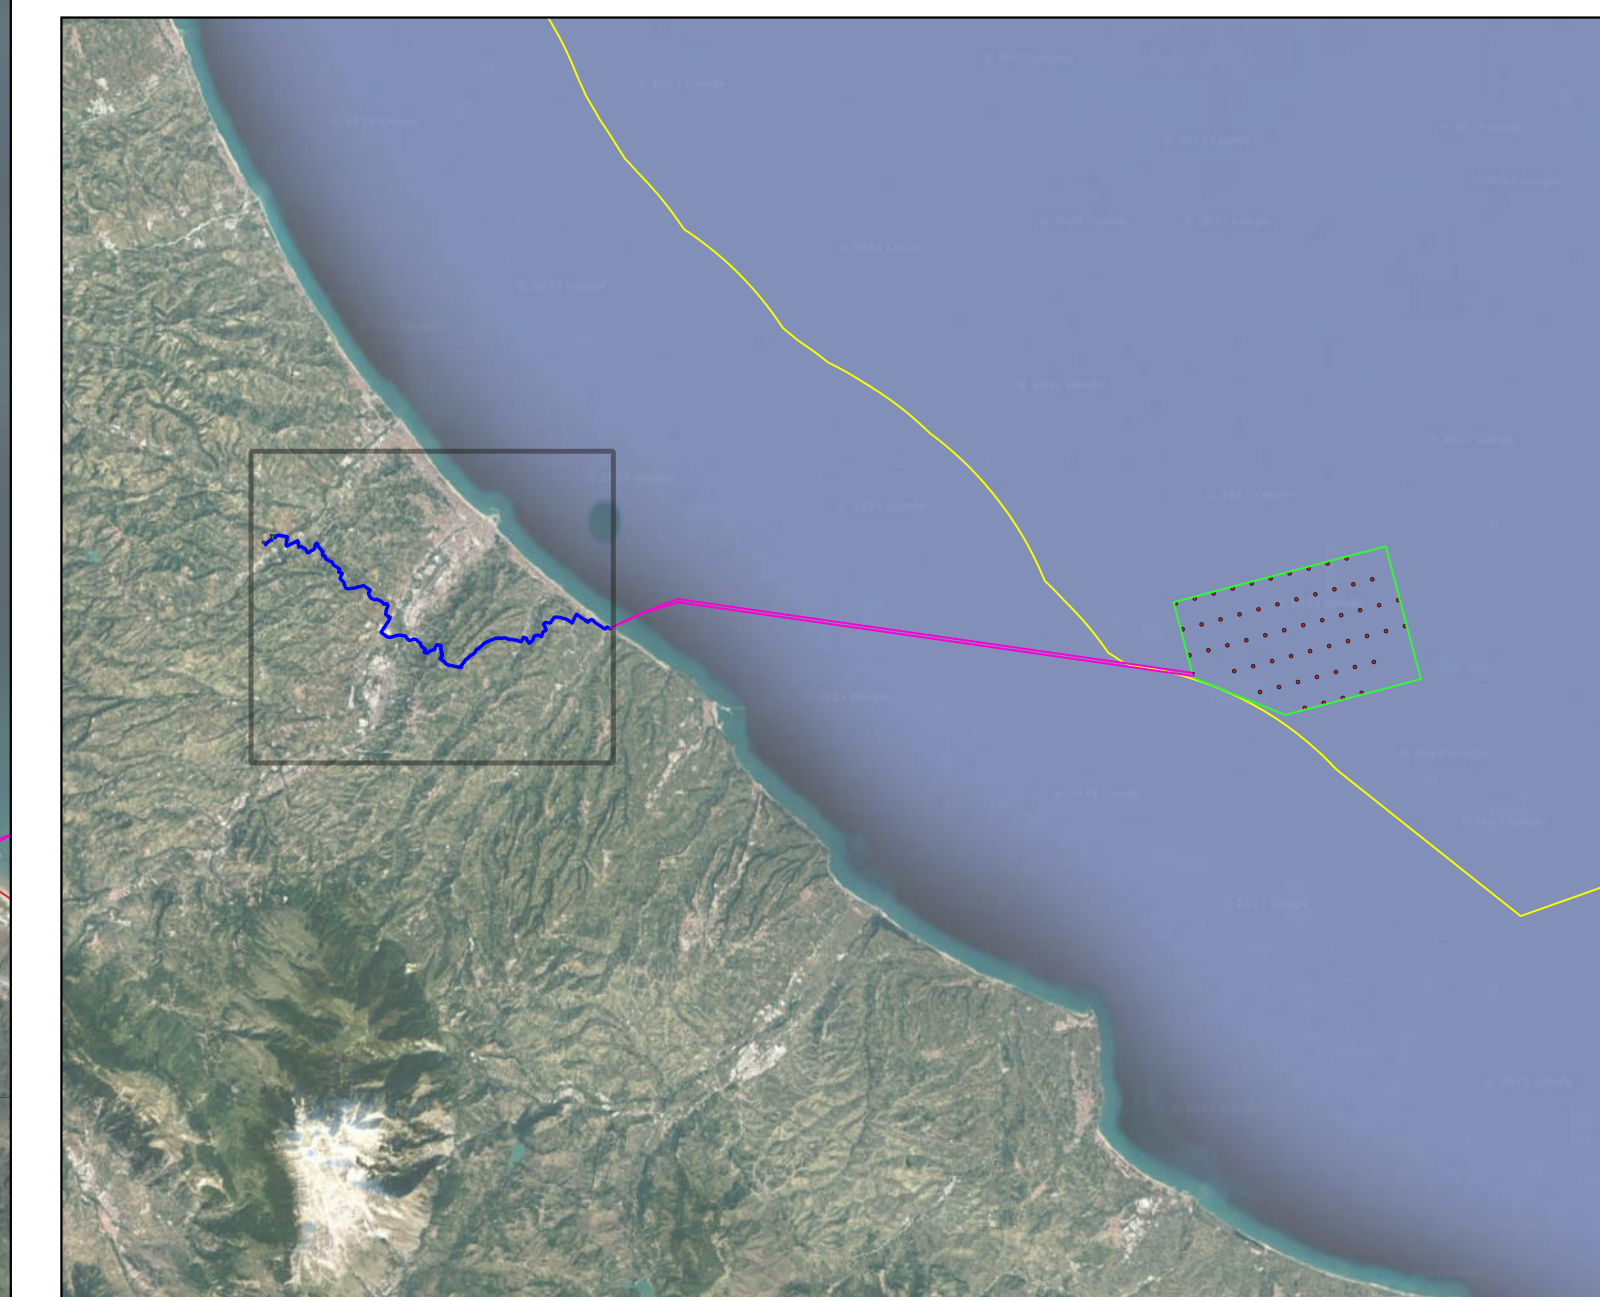

IL COMMITTENTE:
NP Francavilla Wind
 NP FRANCAVILLA WIND S.R.L.
 Galleria Passarella, 2 - 20122 Milano
 (MI) C.F./ Part. IVA 12502520963
 Pec: npfrancavillawind@legalmail.it

IL PROGETTISTA:

 Dott. Ing. Vittorio Maria Ruffino
 Dott. Ing. Vincenzo Di Marco
 Dott. Enrico Forcucci

TITOLO DEL PROGETTO:
PARCO EOLICO OFFSHORE "MEDIO ADRIATICO"

ELABORATO: **PROCEDURA DI SCOPING** CODICE ELABORATO: **EPD_33**

TITOLO ELABORATO:
INQUADRAMENTO SULLE AREE PERCORSE DAL FUOCO

FOGLIO: 1 SCALA: 1:25.000 FORMATO: A0

Rev.	Data	Descrizione Revisione	Redatto	Controllato	Approvato
0	18/09/2023		C.L.	V.D.	V.R.

