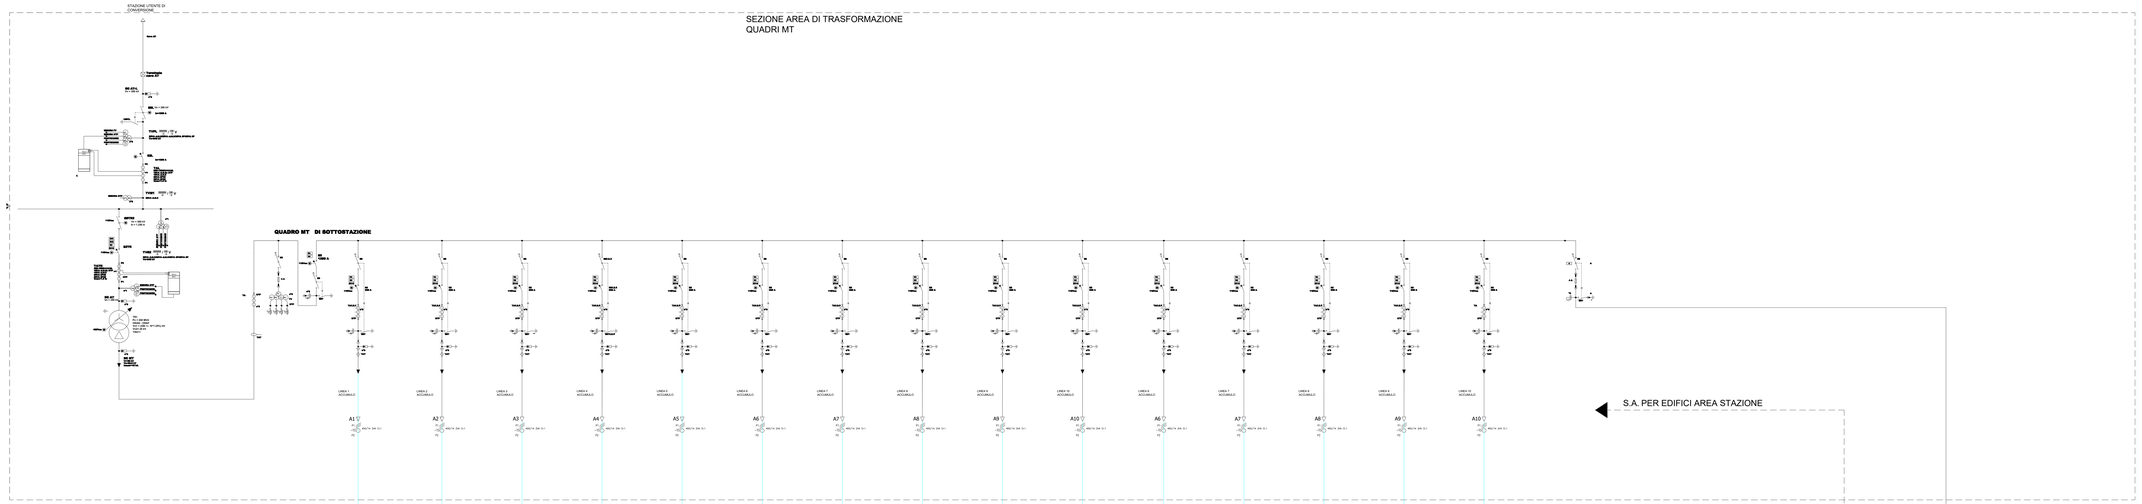

SEZIONE AREA IMPIANTO STORAGE

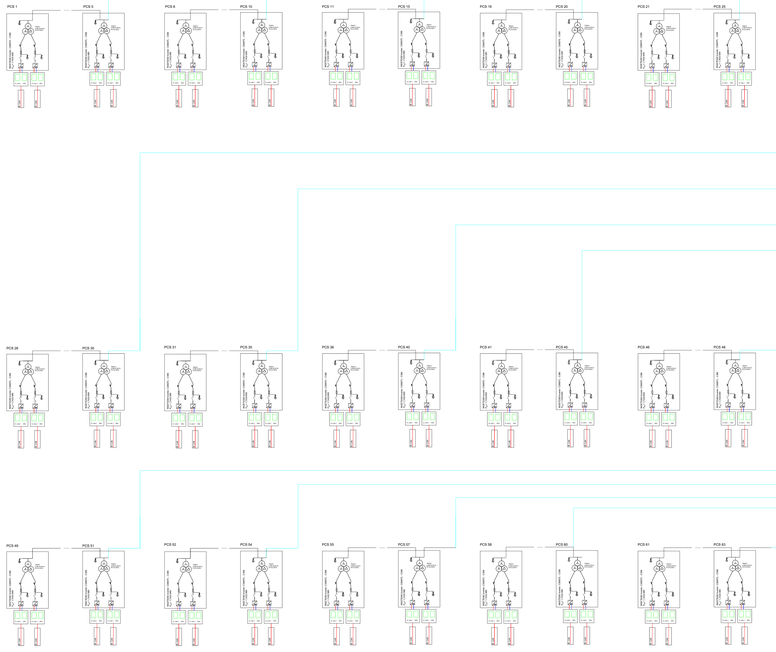

Block diagram for connection between battery and inverters

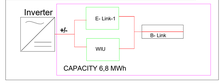

REGIONE ABRUZZO | Comune di Ortona | Comune di Francavilla al mare | Comune di Ripa Teatina | Comune di Torrevecchia Teatina | Comune di Chieti | Comune di San Giovanni Teatino | Comune di Cepagatti | Comune di Spoltore | Comune di Moscufo | Comune di Collecorvino

Il Committente:

NP Francavilla Wind

NP FRANCAVILLA WIND S.R.L
Galleria Passarella , 2 - 20122 Milano (MI)
C.F./ Part. IVA 12502520963
Pec: npfrancavillawind@legalmail.it

Il Progettista:

Agon engineering | Entrope | Seahorse Wind

Firmato digitalmente da:
ing. VITTORIO MARIA LA MESA
ing. VINCENZO DI MARCO
geom. ENRICO FORCUCCI

Titolo del progetto:

PARCO EOLICO OFFSHORE "MEDIO ADRIATICO"

Documento:	N. Documento:
PROCEDURA DI SCOPING	**EPD_48**
	TIPOLOGIA: D — FORMATO: **167x900 mm**

TITOLO:

SCHEMA ELETTRICO UNIFILARE STORAGE

FOGLIO:	SCALA:	NA:
1 di 1	**VARIE**	

Rev:	Data	Descrizione Revisione	Redatto	Controllato	Approvato
0	03/11/2023		L.C.	V.D.M.	V.R.