
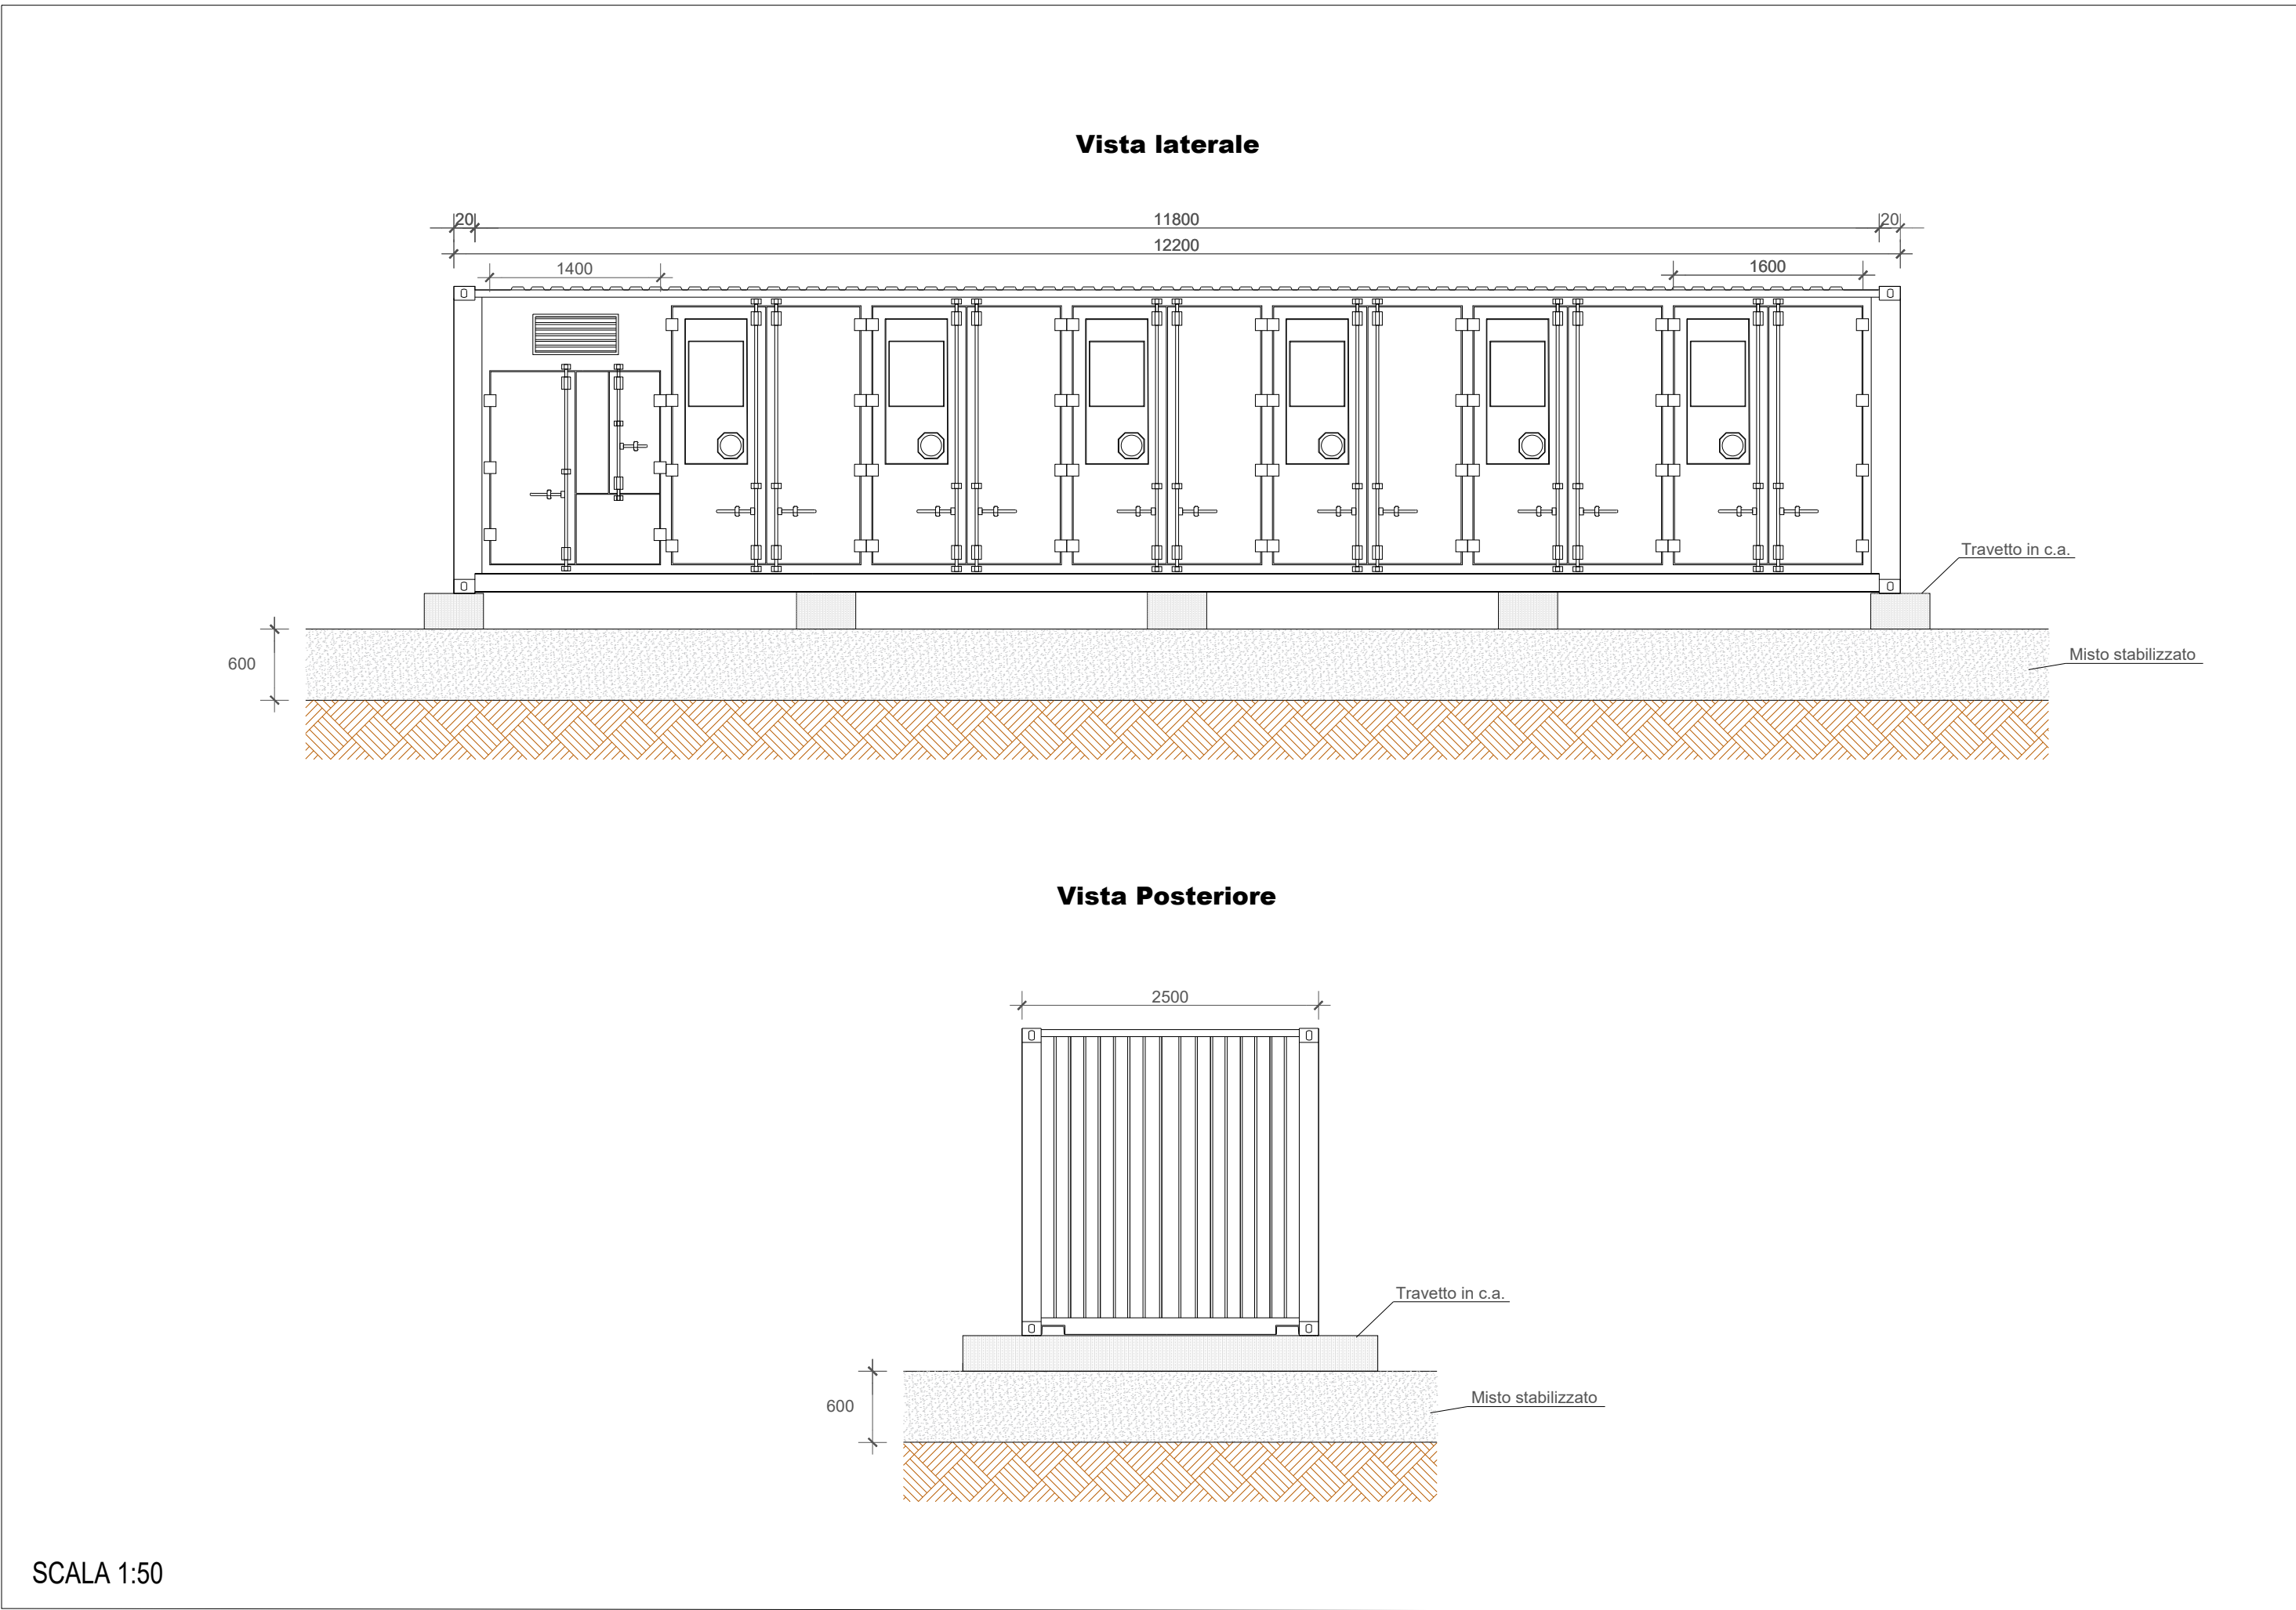
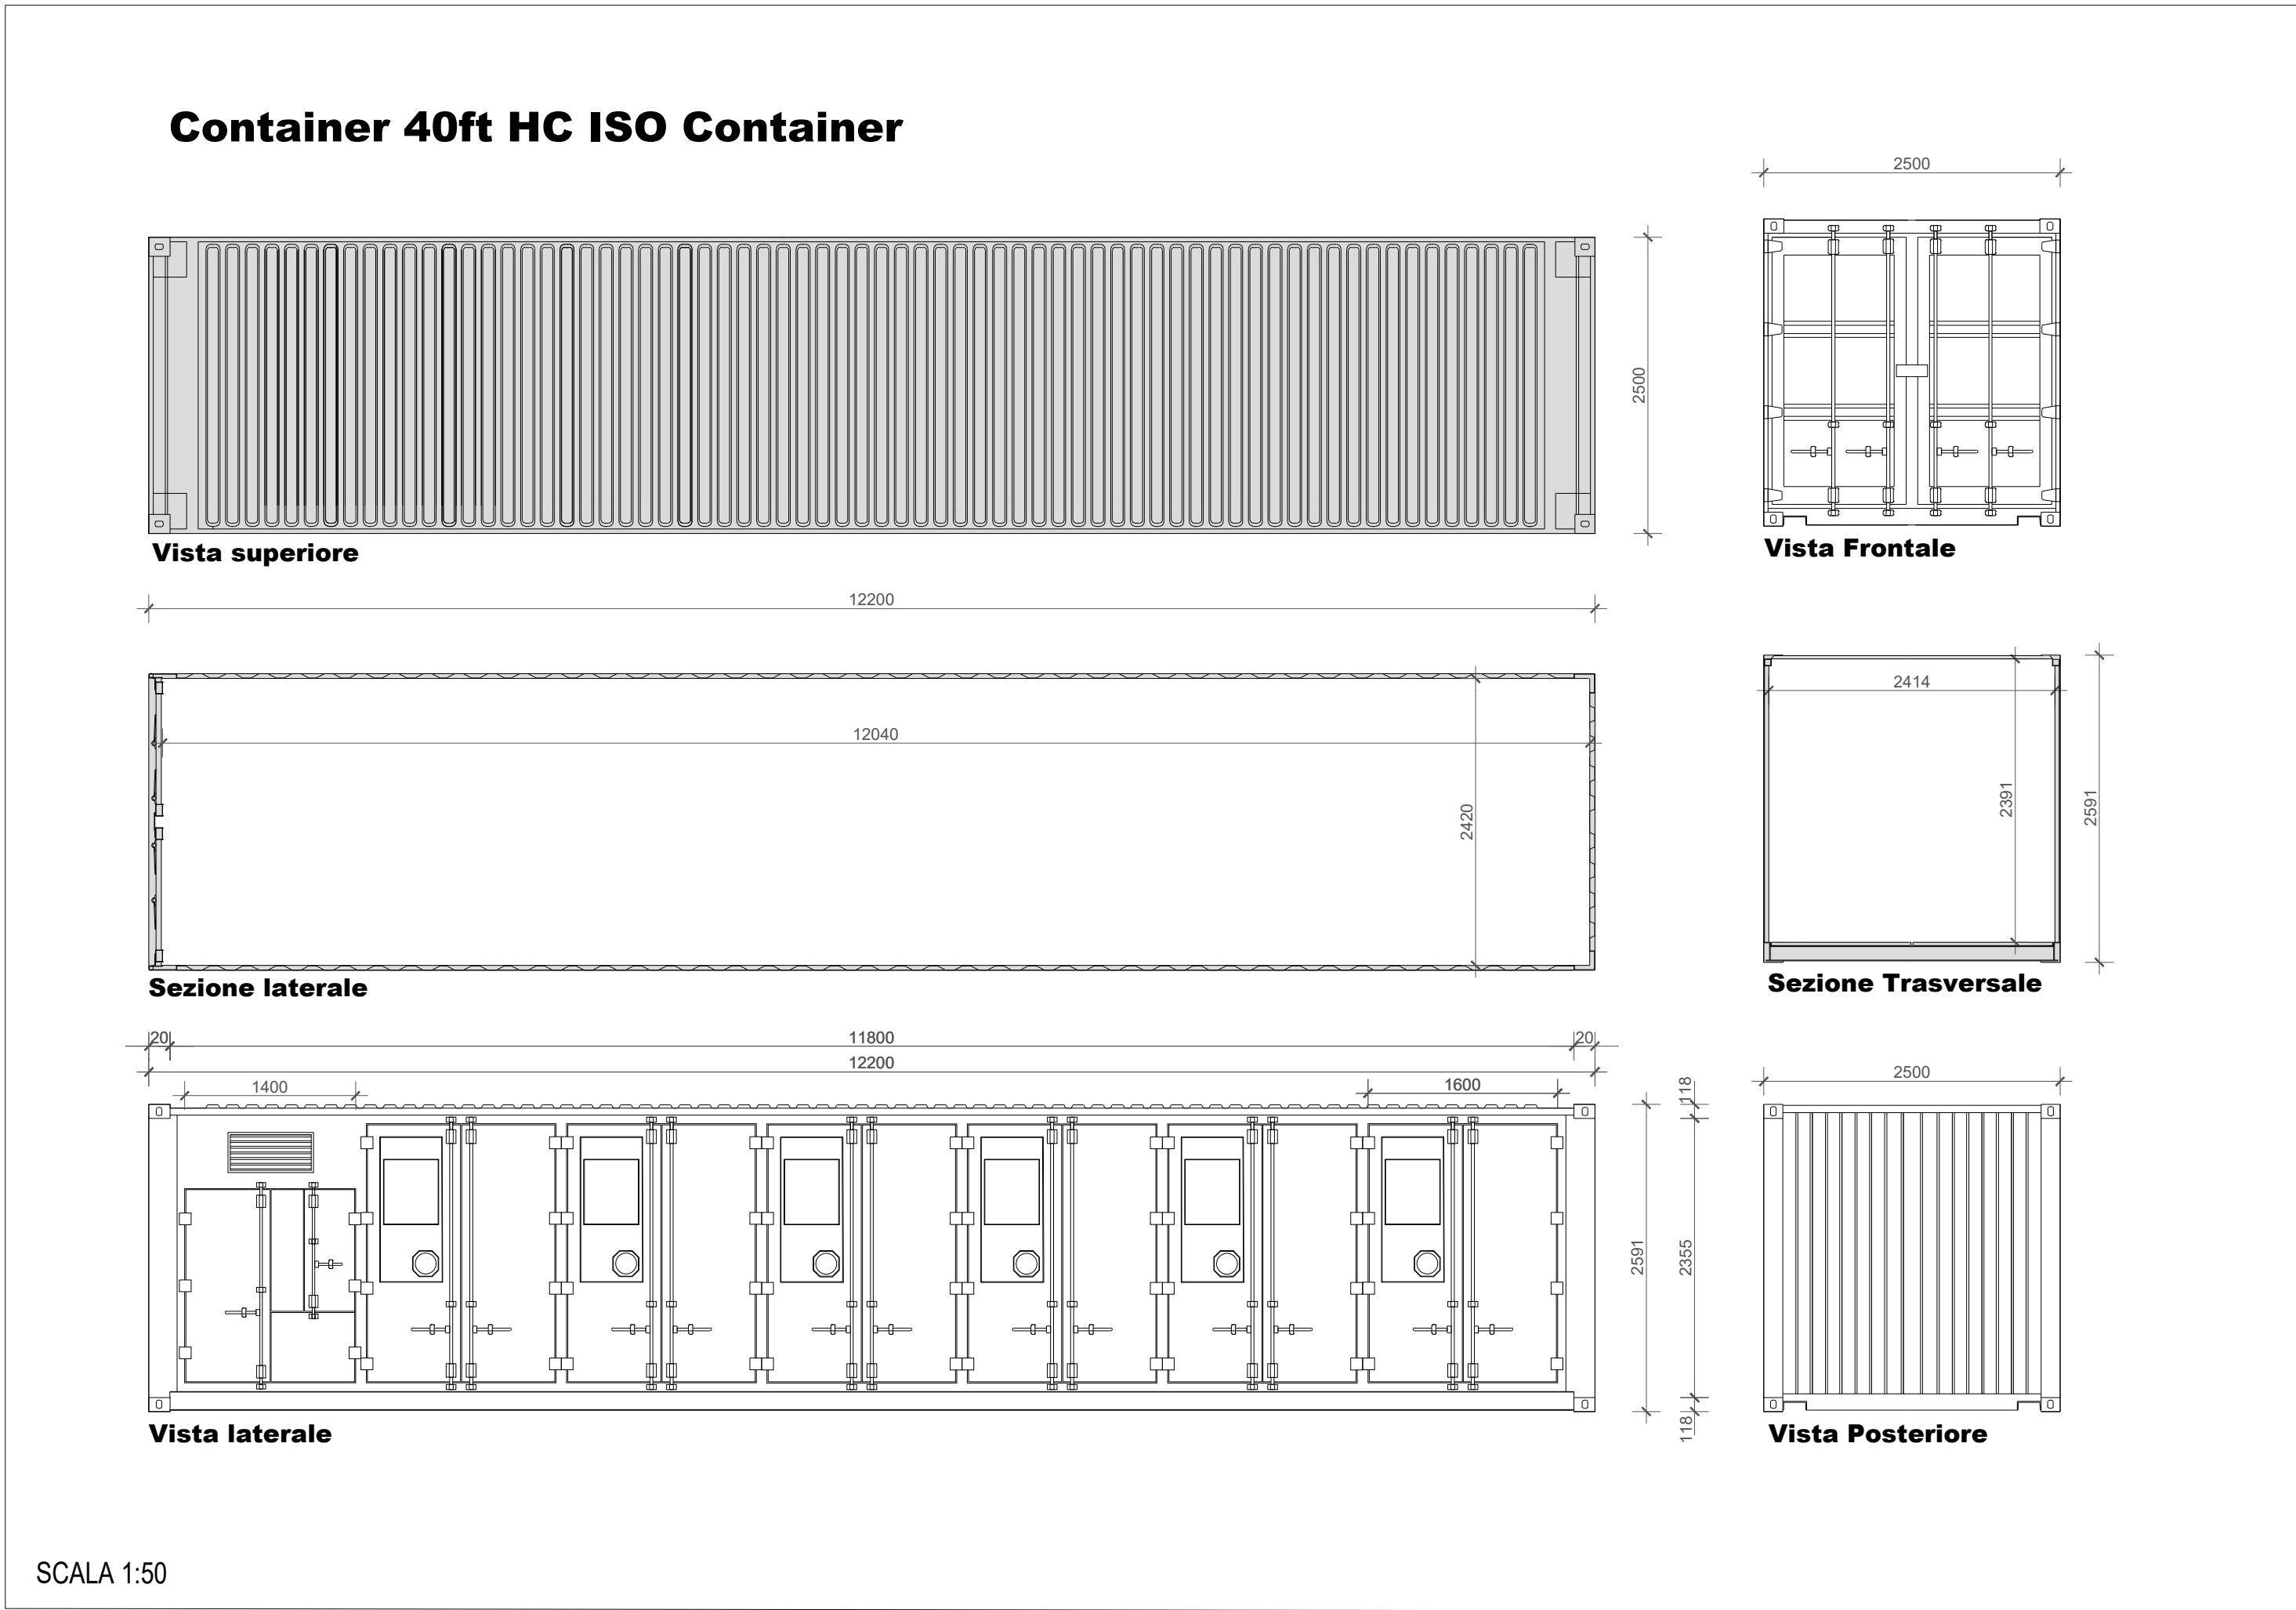
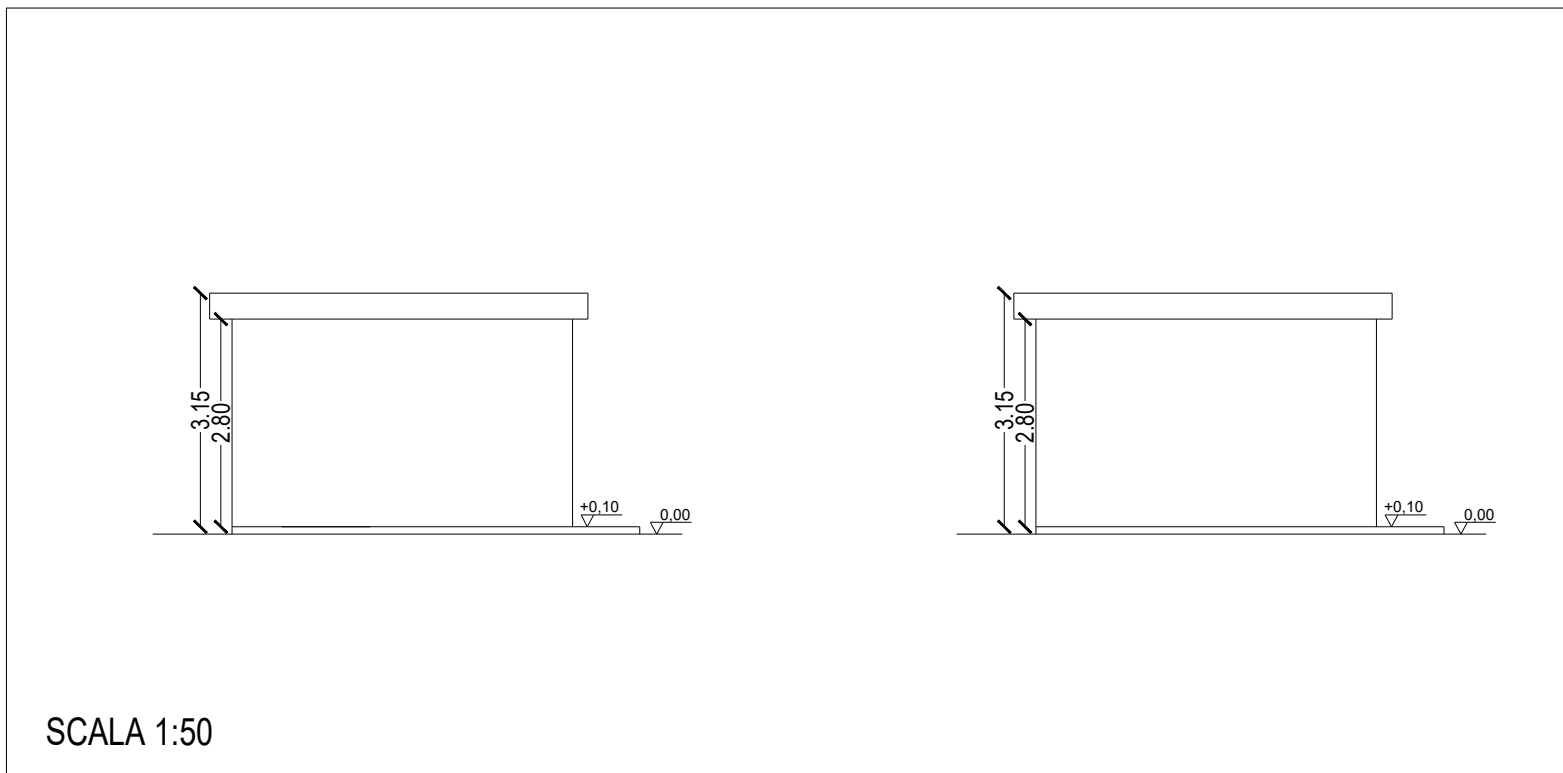
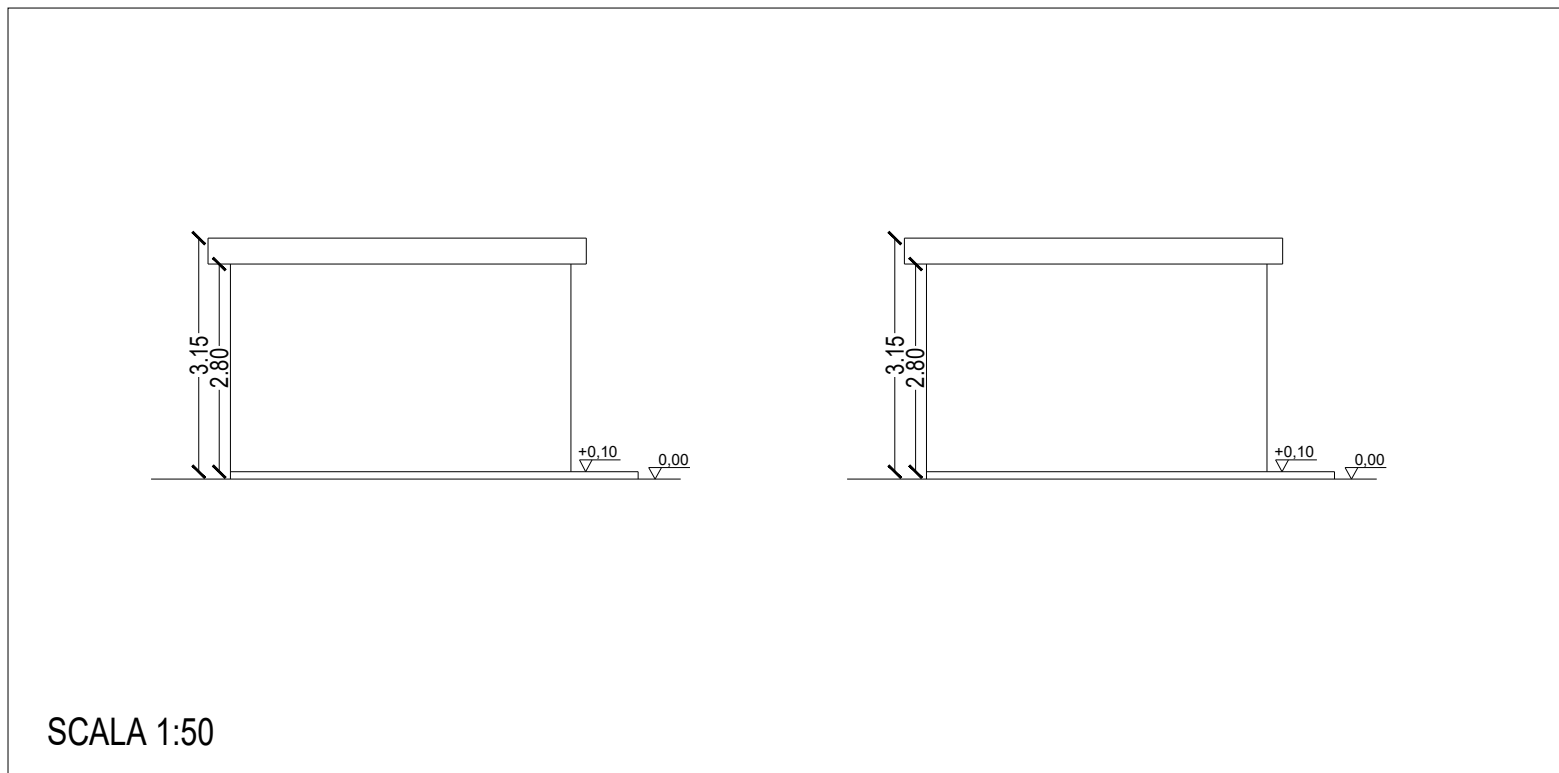
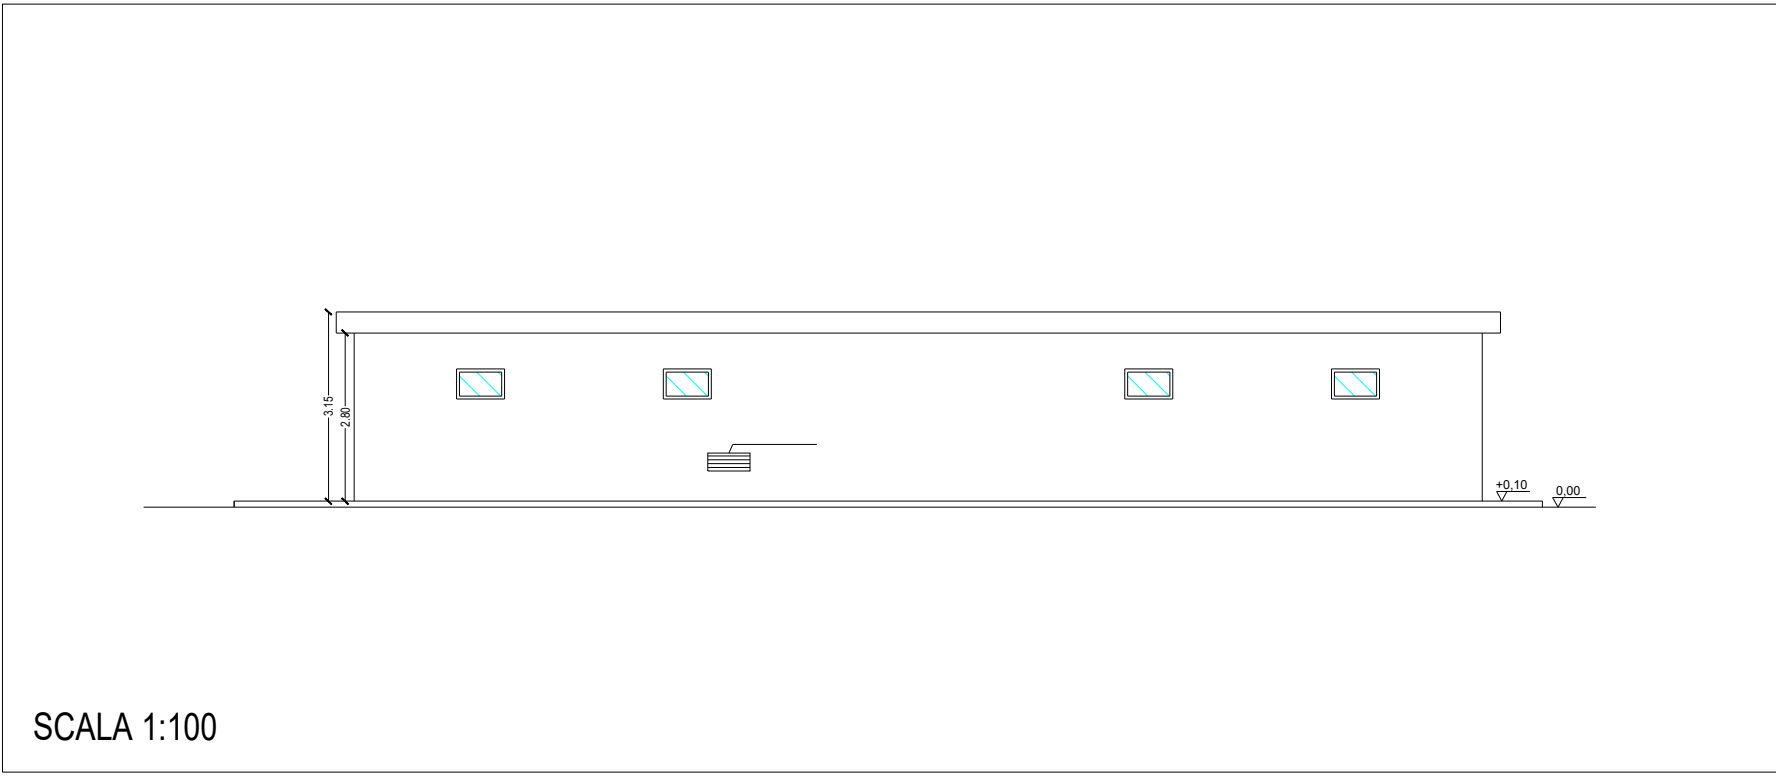
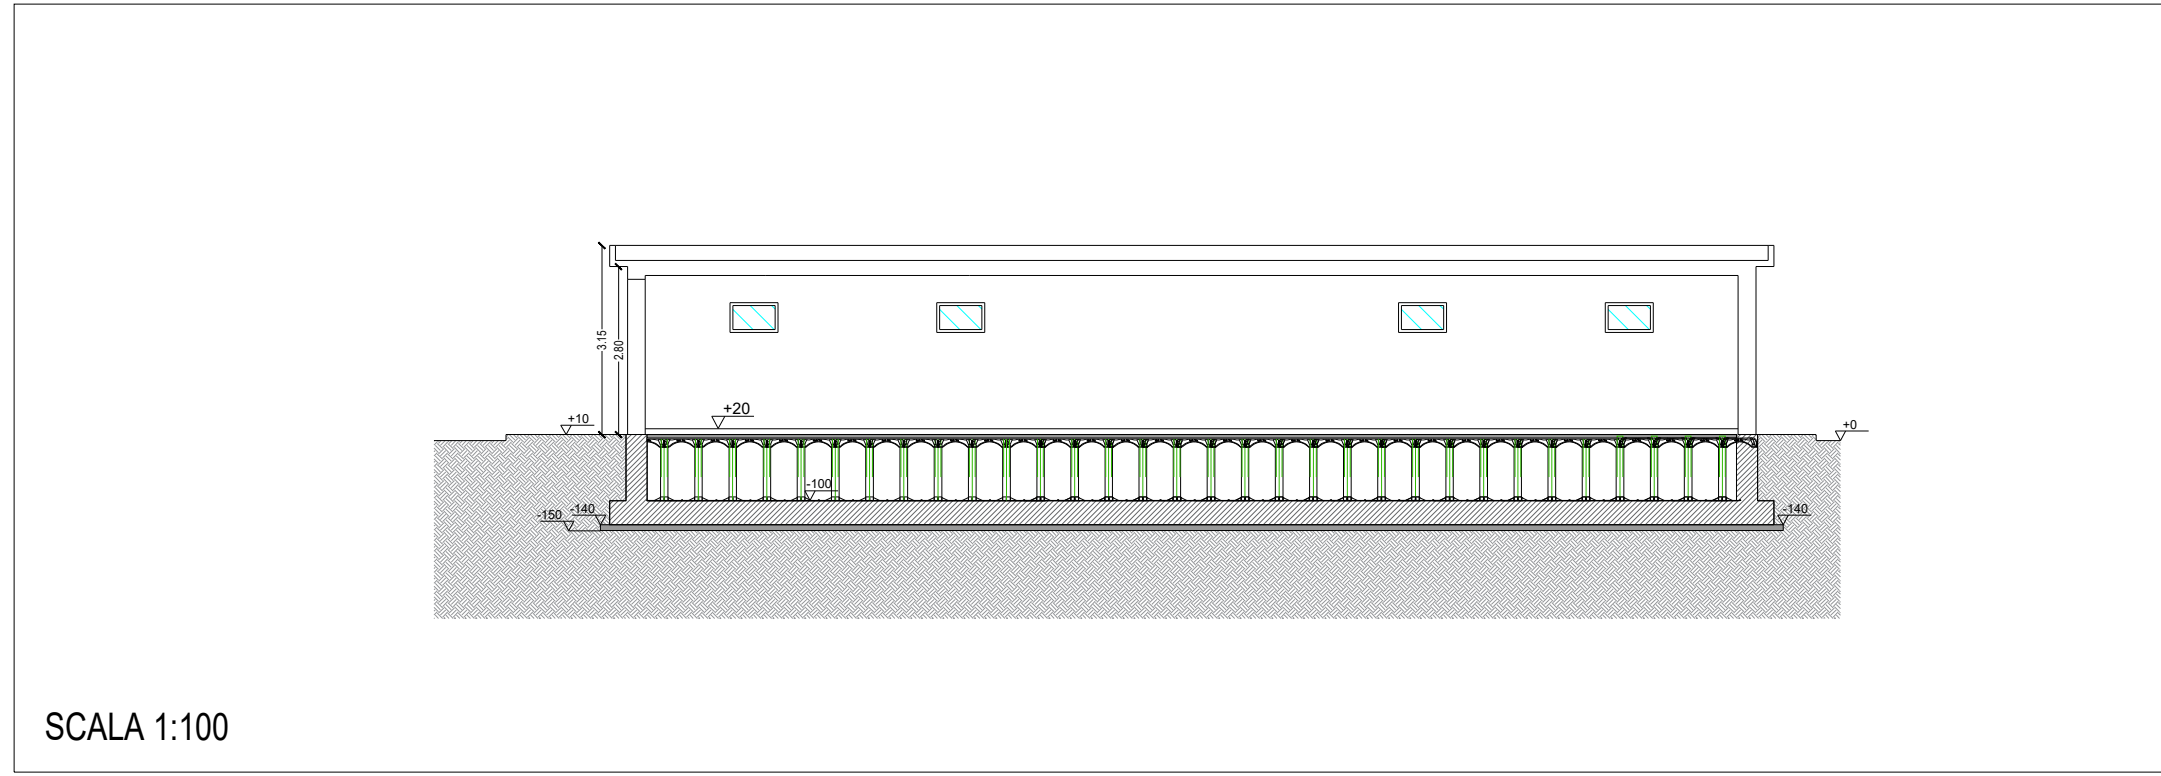
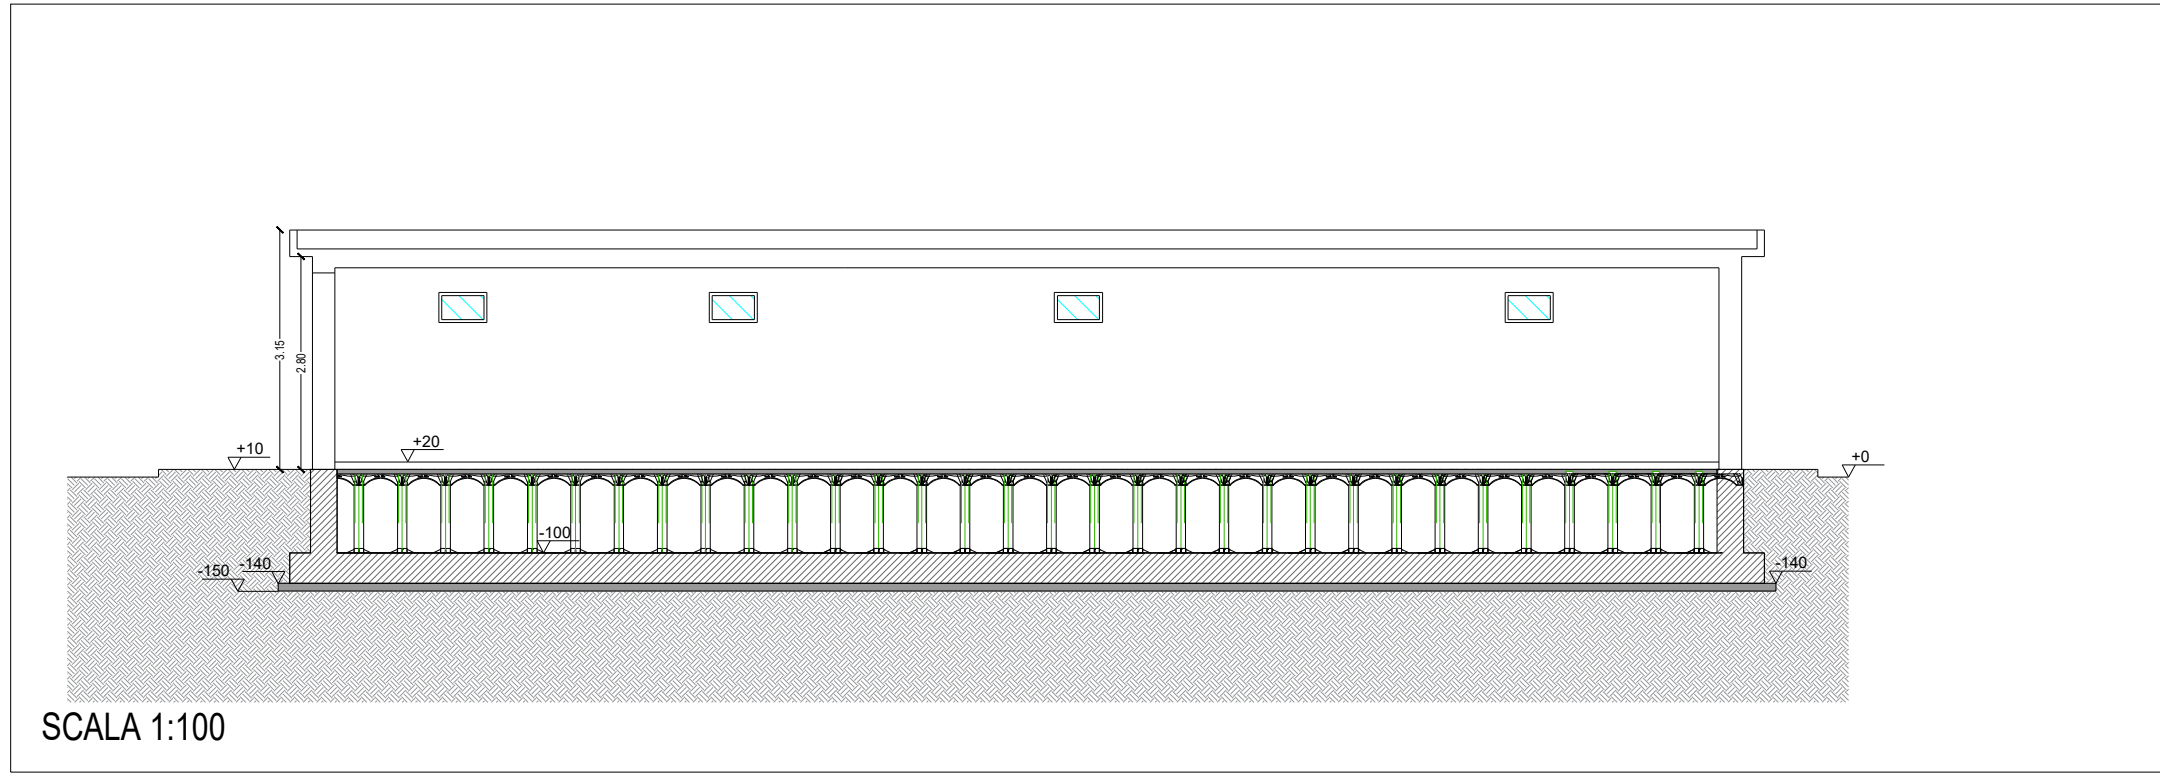
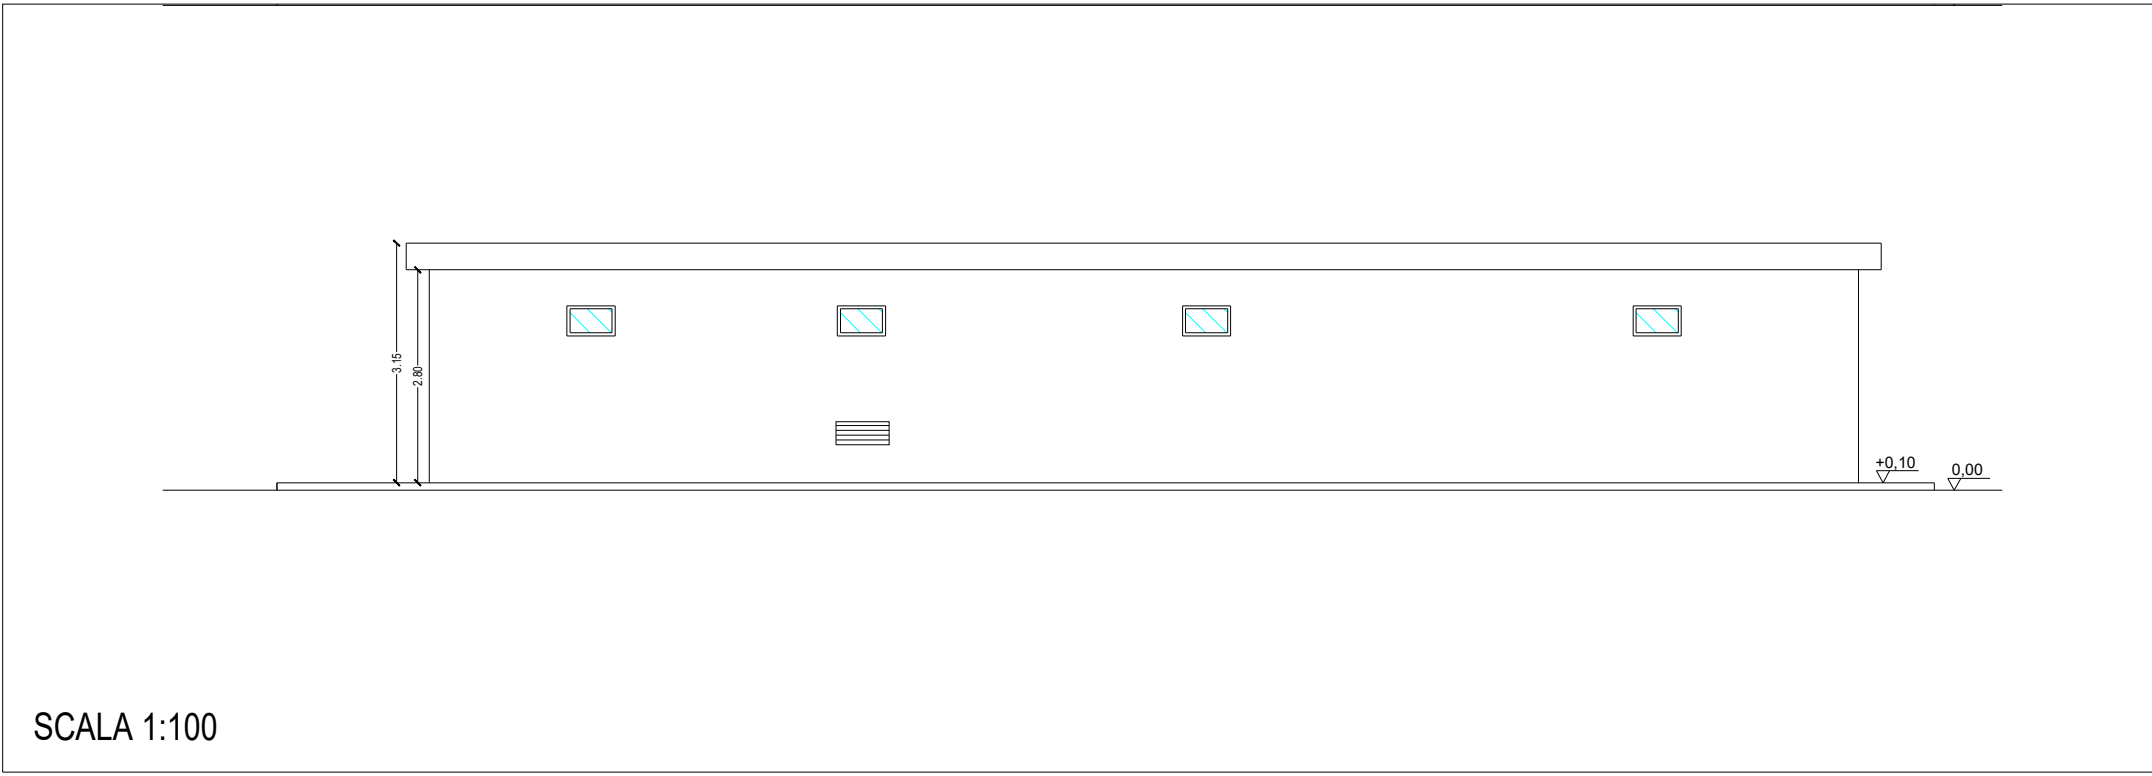
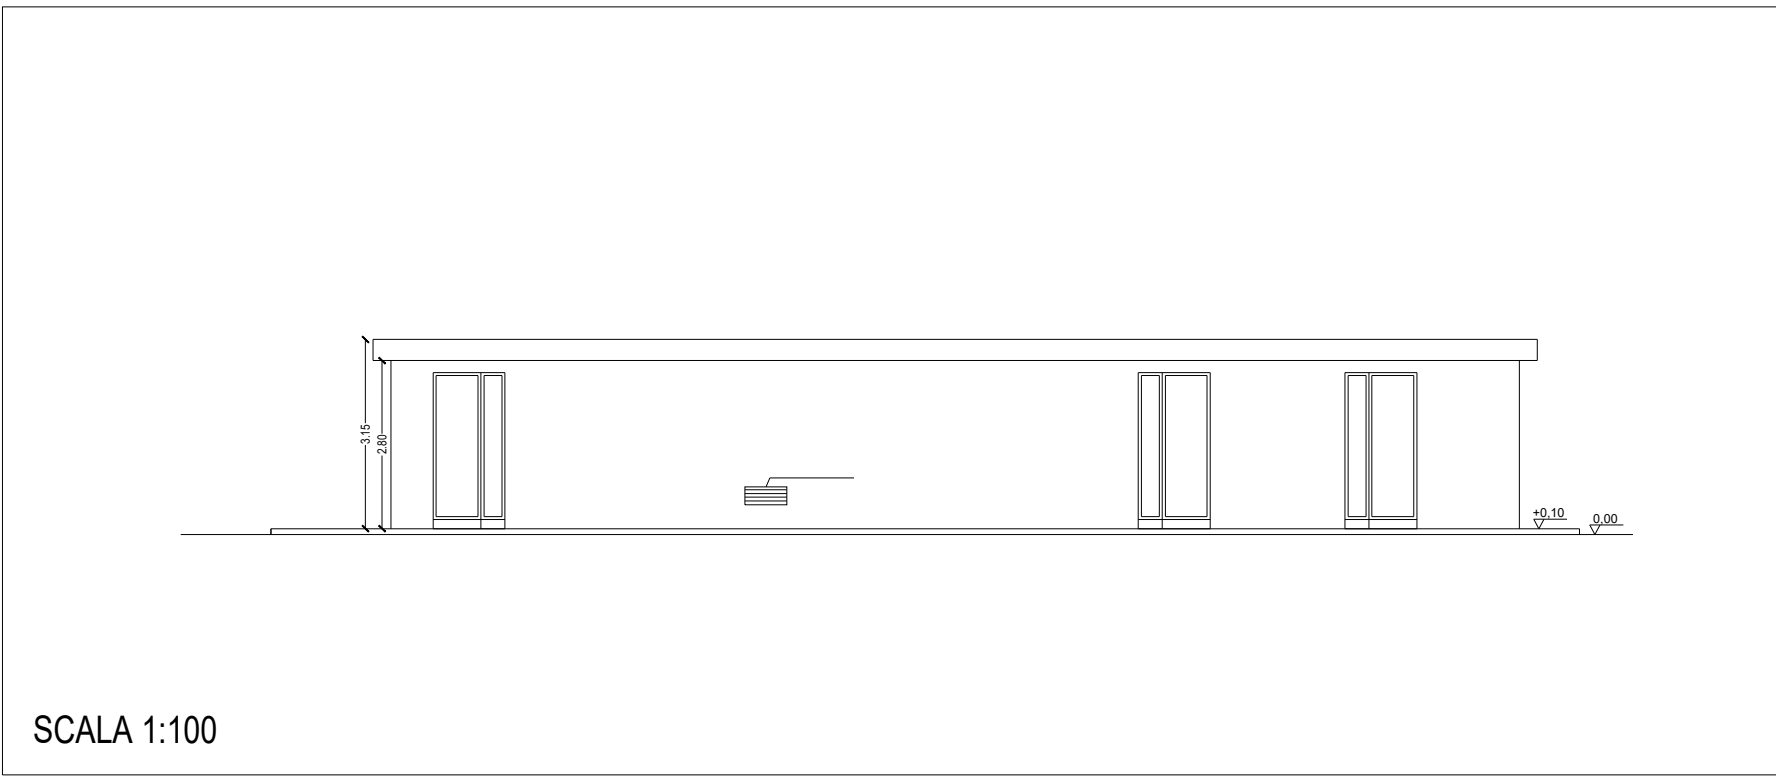
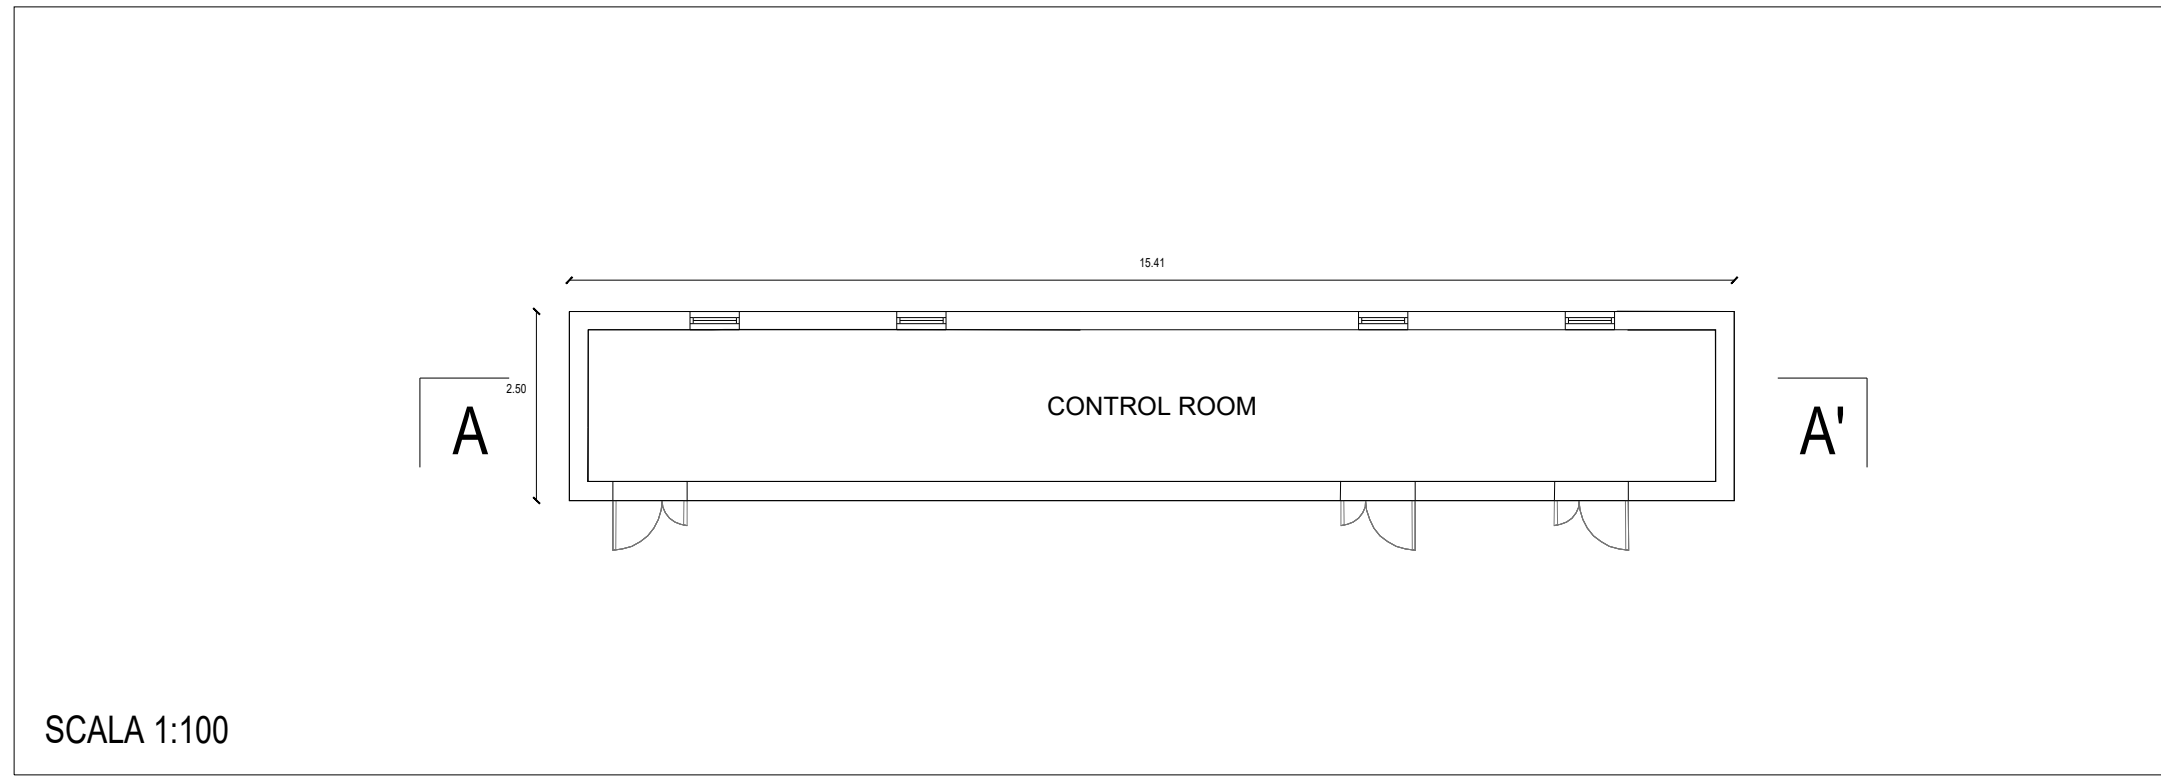
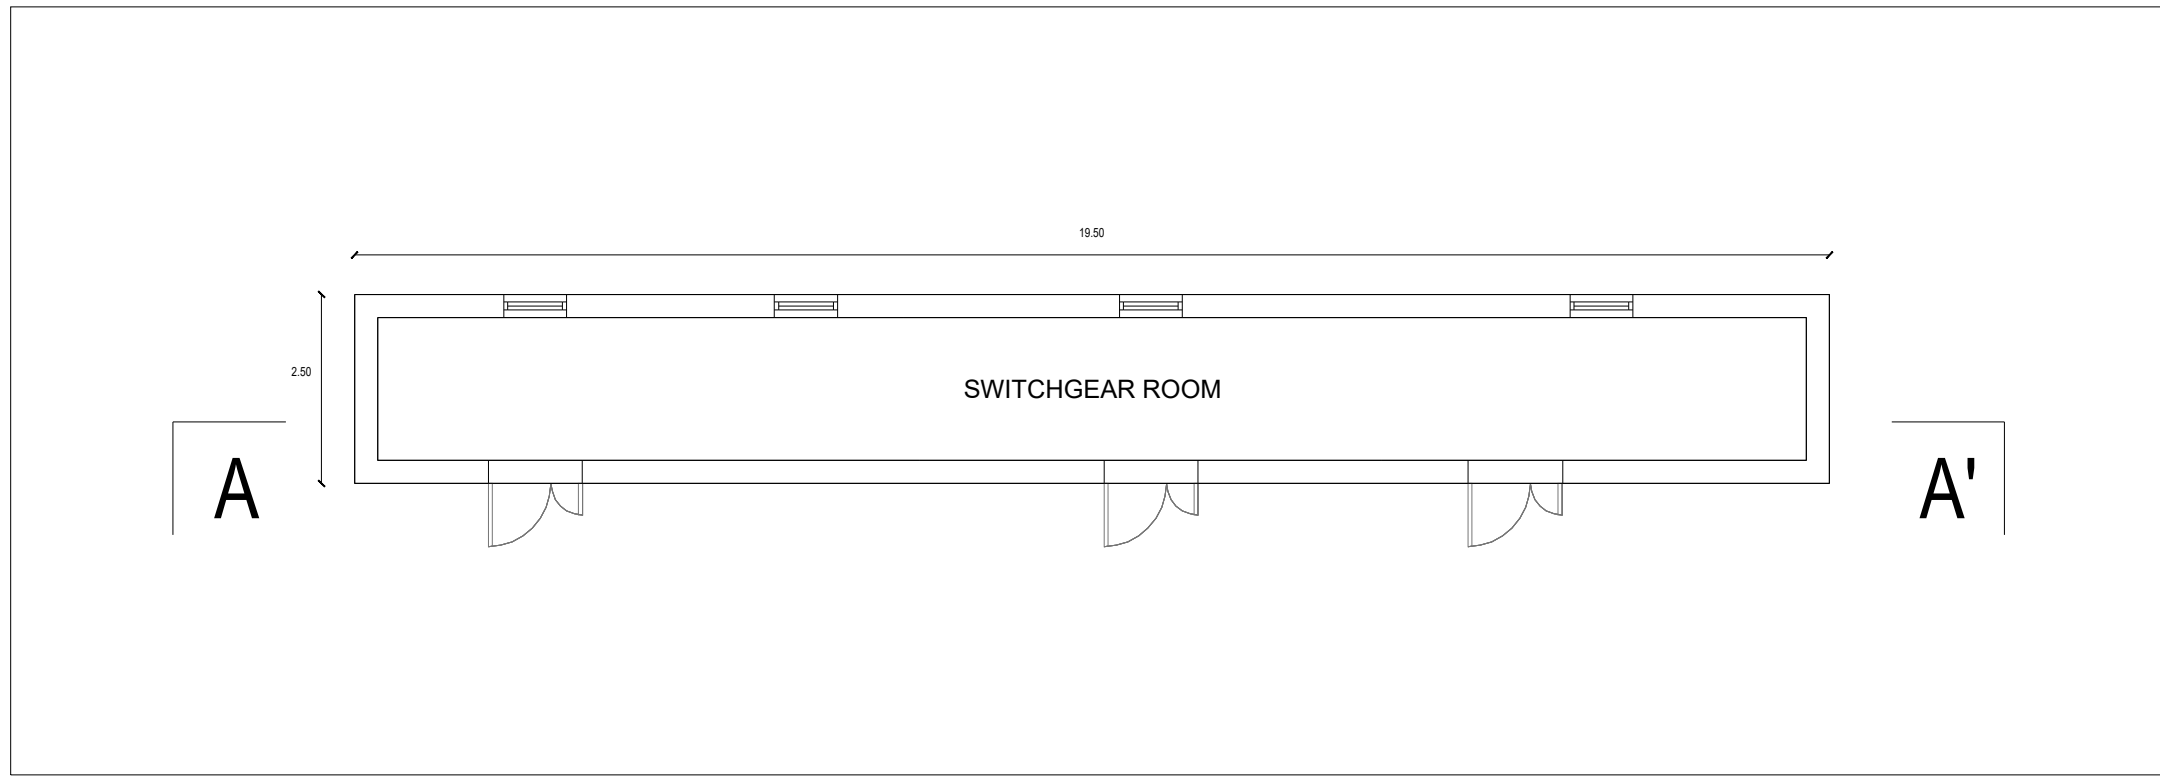


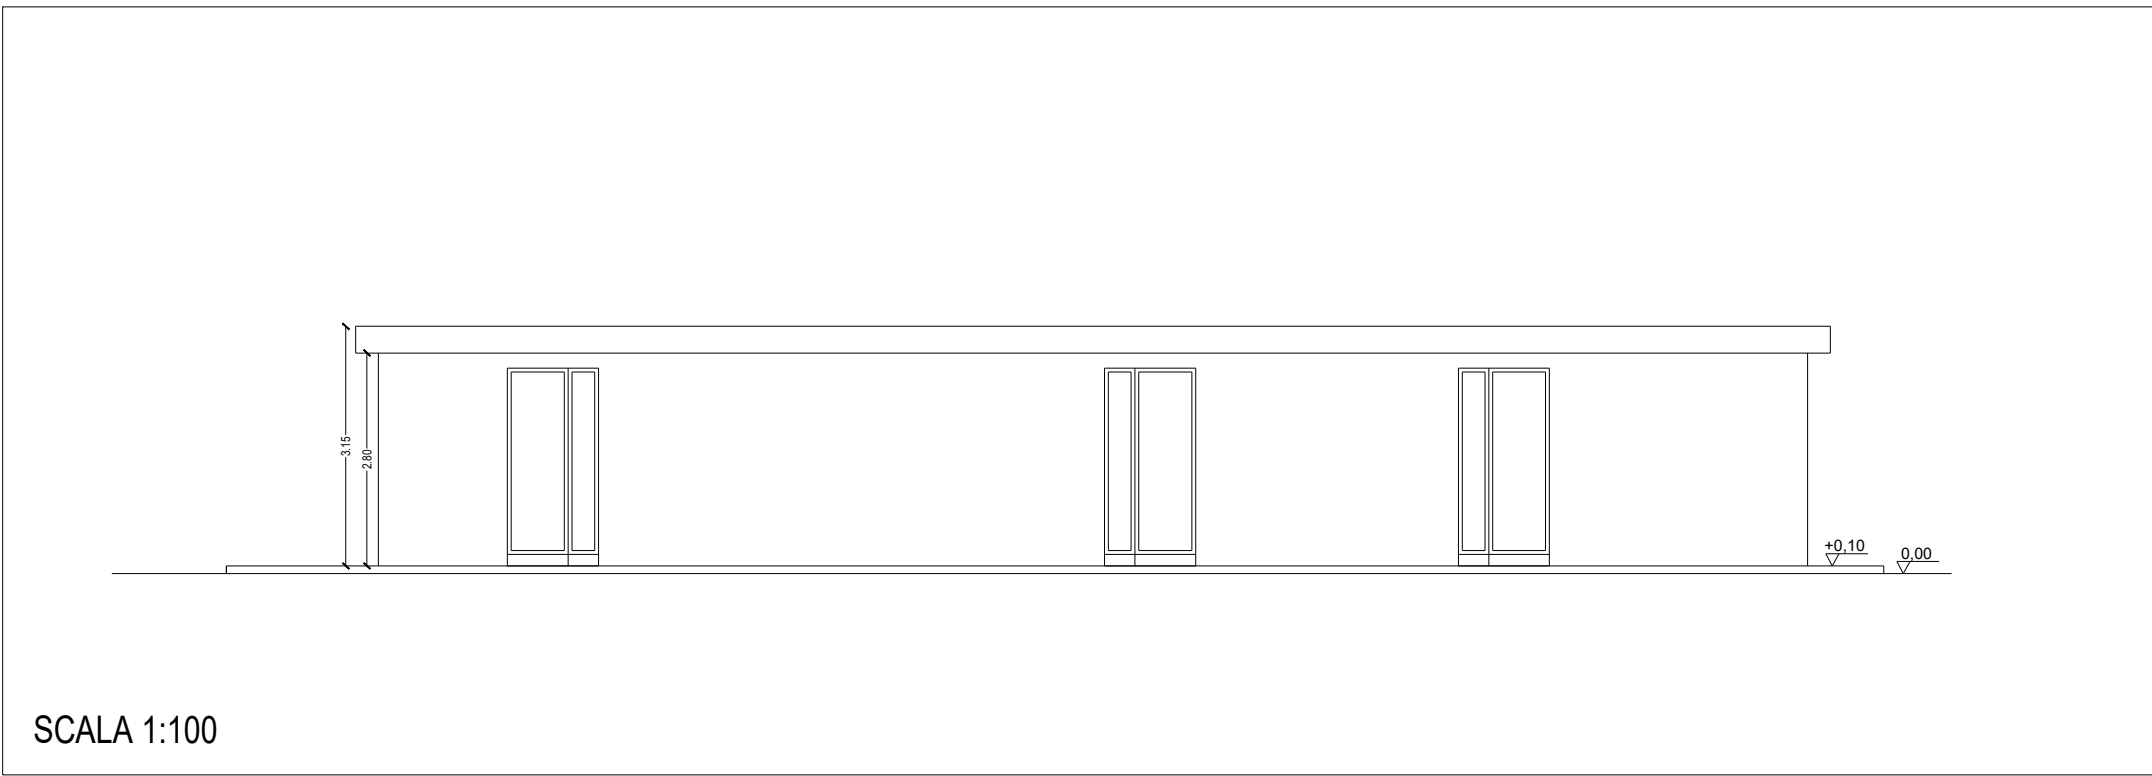

REGIONE ABRUZZO
Comune di Ortona
Comune di Francavilla al mare
Comune di Ripa Teatina
Comune di Torrevicchia di Teatina
Comune di Chieti
Comune di San Giovanni Copاطatti
Comune di Testino
Comune di Spoltore
Comune di Moscufo
Comune di Collescivito

Il Committente:
NP Francavilla Wind

NP FRANCAVILLA WIND S.R.L.
Galleria Passarella, 2 - 20122 Milano (MI)
C.F./Part. IVA 12502520963
Pec: npfrancavillawind@legalmail.it

Il Progettista:
Agon engineering **Centropi** **Seahorse Wind**

dott. Ing. VITTORIO RANDAZZO
dott. Ing. VINCENZO DI MARCO
dott. ENRICO FORCUCCI

TITOLO:
PARCO EOLICO OFFSHORE "MEDIO ADRIATICO"

Documento:
PROCEDURA DI SCOPING

N. Documento:
EPD_52

TITOLO:
PIANTE E PROSPETTI STORAGE

FOGLIO: **1 di 1** SCALA: **VARIE** NA:

Rev.	Data	Descrizione Revisione	Redatto	Controllato	Approvato
0	03/11/2023		L.C.	V.D.M.	V.R.